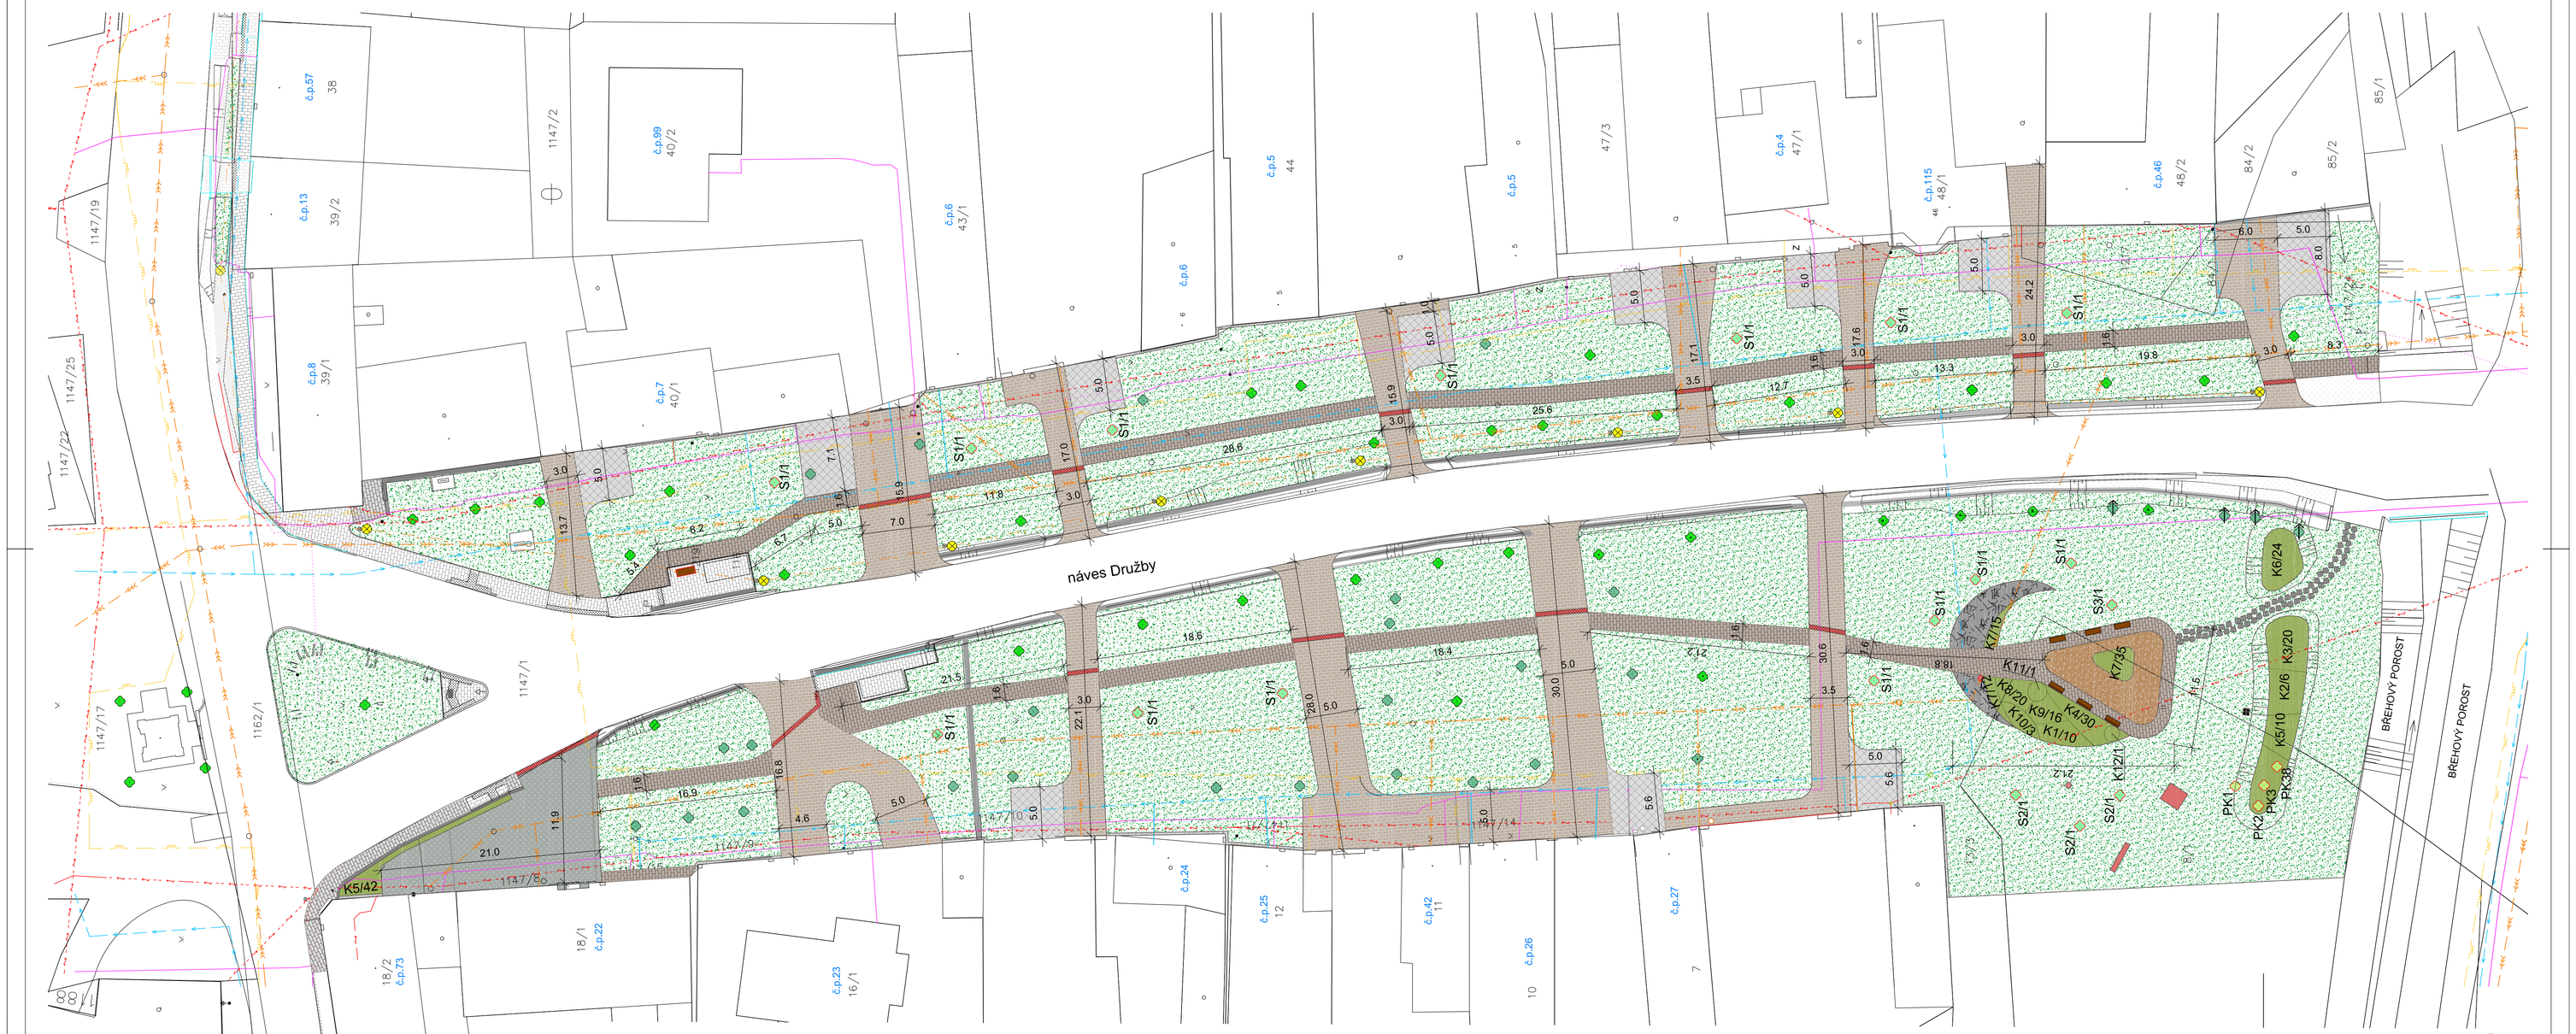


VEDOUCÍ ZAKÁZKY: ING. JAROMÍR CHVÁTAL	ODPOVĚDNÝ PROJEKTANT: MONIKA SOUČKOVÁ, DiS	VYPRACOVAL: ALENA PACOVSKÁ

ARIPEOS s.r.o.
architektura / krajiny - projekce staveb
Železničářů 2286, 272 01 Kladno - Kročehlavy
tel.: 312 246 002
e-mail: info@aripeos.cz
IČO: 261 74 936

AKCE	REVITALIZACE NÁVSI ČELECHOVICE - III. ETAPA náves Družby, Čelechovice
INVESTOR	Město Stochov Jaroslava Šiška 486 273 03 Stochov
ČÁST	D.1.2. SADOVÉ ÚPRAVY D.1.2.b VÝKRESOVÁ ČÁST
OBSAH	OSAZOVACÍ PLÁN

STUPEŇ: DPS

FORMÁTY:	MĚŘÍTKO:	Č. ZAKÁZKY:
10 x A4	1:250	337 118
DATUM:	září 2018	PARE:

Č. VÝKRESU: D.1.2.b. 3.