



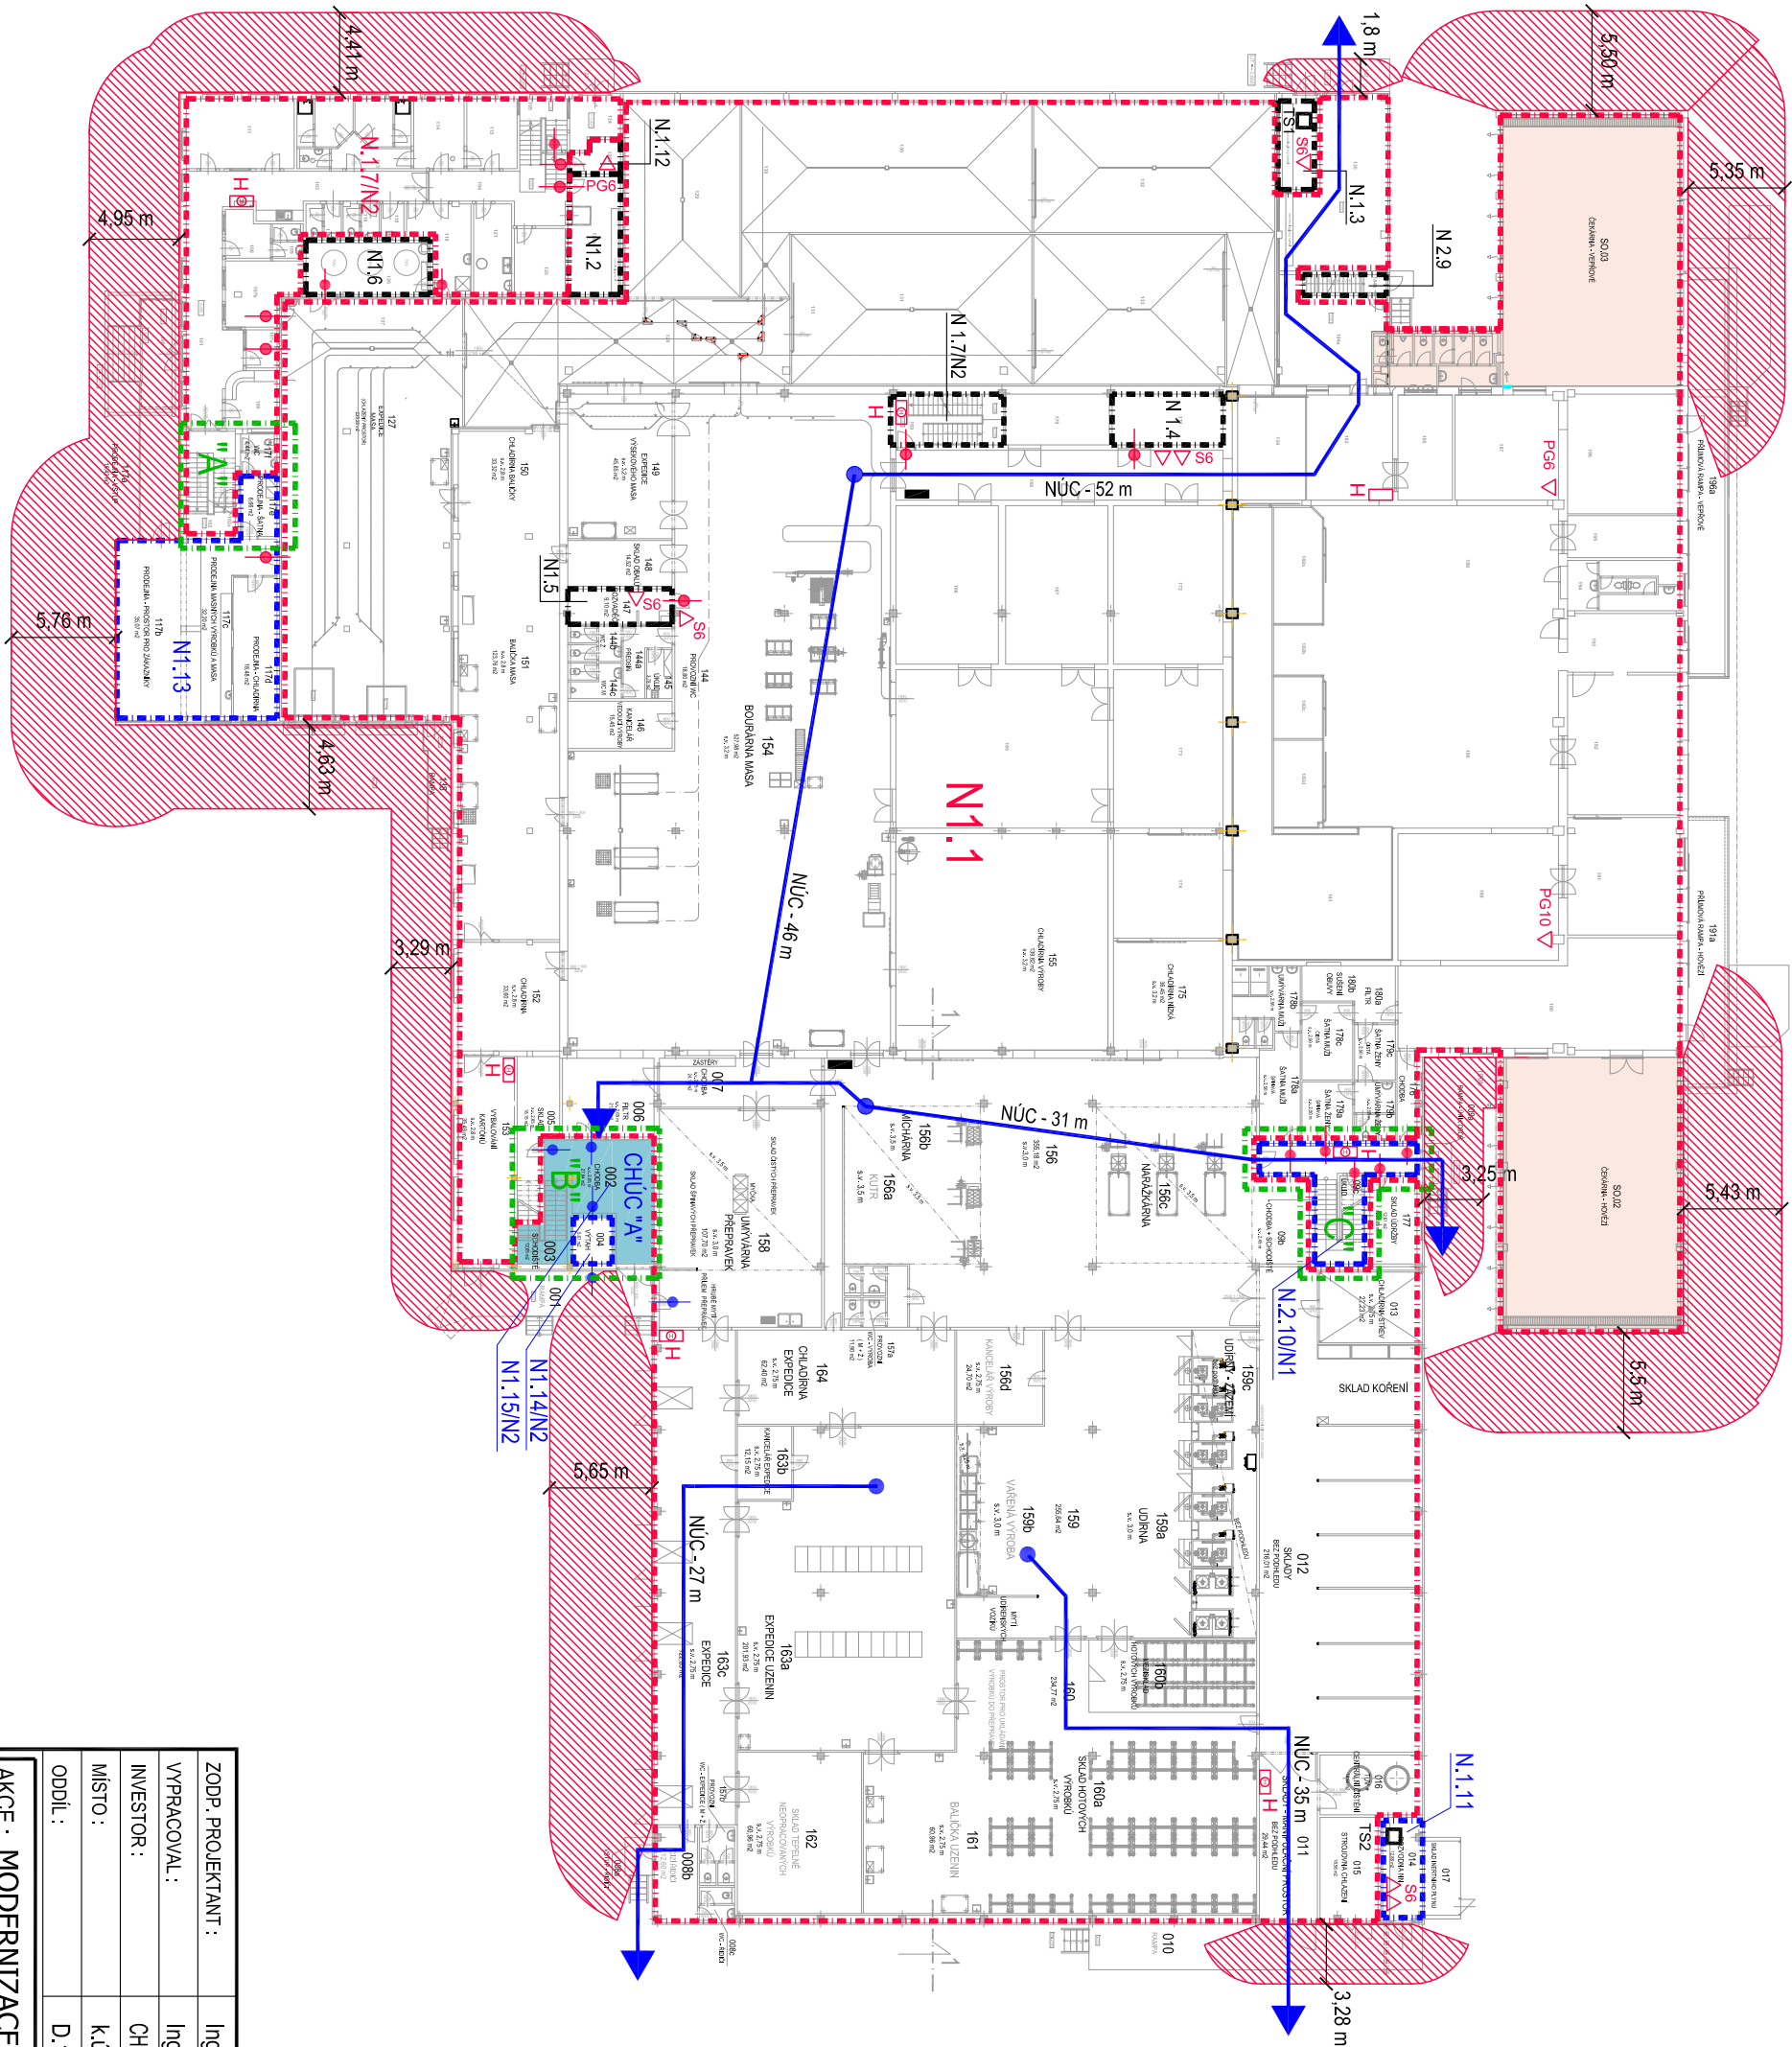

SCHEMA PŘÍSTAVBY 1.NP

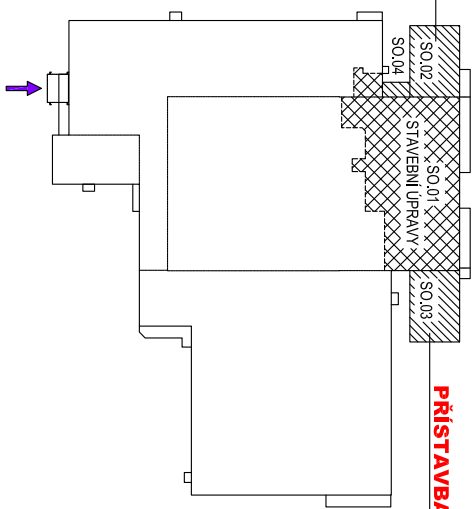

- LEGENDA:
- POŽÁRNÍ ÚSEK STÁVAJÍCÍ - BEZE ZMĚNY
 - POŽÁRNÍ ÚSEK STÁVAJÍCÍ - ROZŠÍŘENÉ (ČÁST VYROBNÍ)
 - CHÚC TYPU "A"
 - PŘESAH POŽÁRNĚ NEBEZPEČNĚHO PROSTORU
 - POŽÁRNÍ DVEŘE TŘÍDY EI 15-DP3
 - POŽÁRNÍ DVEŘE TŘÍDY EI 15-DP - C
 - HYDRANT
 - HASIČÍ PŘÍSTROJ
 - NECHRÁNĚNÁ ÚNIKOVÁ CESTA (SMĚR ÚNIKU)
 - ÚNIKOVÉ VARIANTY Z 2.NP
 - TS - TOTAL STOP
 - VYHLÁŠENÍ POŽÁRNÍHO POPLACHU

ZODP. PROJEKTANT :	Ing. Radko Vondra	pridos No Potoce 648, Hradec Králové 11 tel./fax.: 495539037, ččo:132 07 245 e-mail: pridos@cmail.cz
VYPRACOVAL :	Ing.Miloslav Chadima	
INVESTOR :	CHOUSERVIS a.s., Zemědělská 897/5, 500 03 Hradec Králové	
MÍSTO :	k.ú. Hlavečník, ČESKÁ REPUBLIKA	
ODDĚL :	D.1.3 Požárně bezpečnostní řešení	
AKCE : MODERNIZACE PORÁŽKY TORO HLAVEČNÍK		DATUM : 02/2020
D.1 - SO.01+SO.02+SO.03+SO.04		STUPEŇ : DSP
POŽÁRNĚ BEZPEČNOSTNÍ ŘEŠENÍ - PŮDORYS 1.NP		MĚŘÍTKO : - 03