


SOUŘADNICE BODU OBRUBY			
A/USEK 1			
Bod	Y	X	
1	-1123095,90	-695022,9	
2	-1123091,58	-695025,64	
3	-1123097,9	-695024,78	
4	-1123095,90	-695025,64	
5	-1123098,923	-695029,36	
6	-1123096,86	-695007,2125	
7	-1123066,645	-695002,6652	
8	-1123023,064	-694956,5231	
9	-1123022,667	-694951,9432	
10	-1123024,34	-694950,065	
B/USEK 2			
Bod	Y	X	
11	-1123021,188	-694946,6361	
12	-1123016,83	-694946,2215	
13	-1123012	-694946,2215	
14	-1122996,818	-694931,3879	
15	-1122985,61	-694920,475	
16	-1123076,01	-694912,78	
17	-1122977,004	-694910,1054	
18	-1122977,004	-694910,1054	
19	-1122965,104	-694894,3389	
20	-1122965,159	-694894,3389	
21	-1122955,599	-694891,828	
22	-1122955,02	-694889,22	
C/USEK 3			
Bod	Y	X	
23	-1122951,78	-694887,94	
24	-1122940,015	-694880,0406	
25	-1122938,344	-694884,7823	
26	-1122938,114	-694884,1795	
27	-1122916,02	-694891,27	
D/USEK 4			
Bod	Y	X	
28	-1122716,984	-695054,011	
29	-1122709,984	-695054,011	
30	-1123101,248	-695038,4932	
31	-1123103,819	-695020,9407	

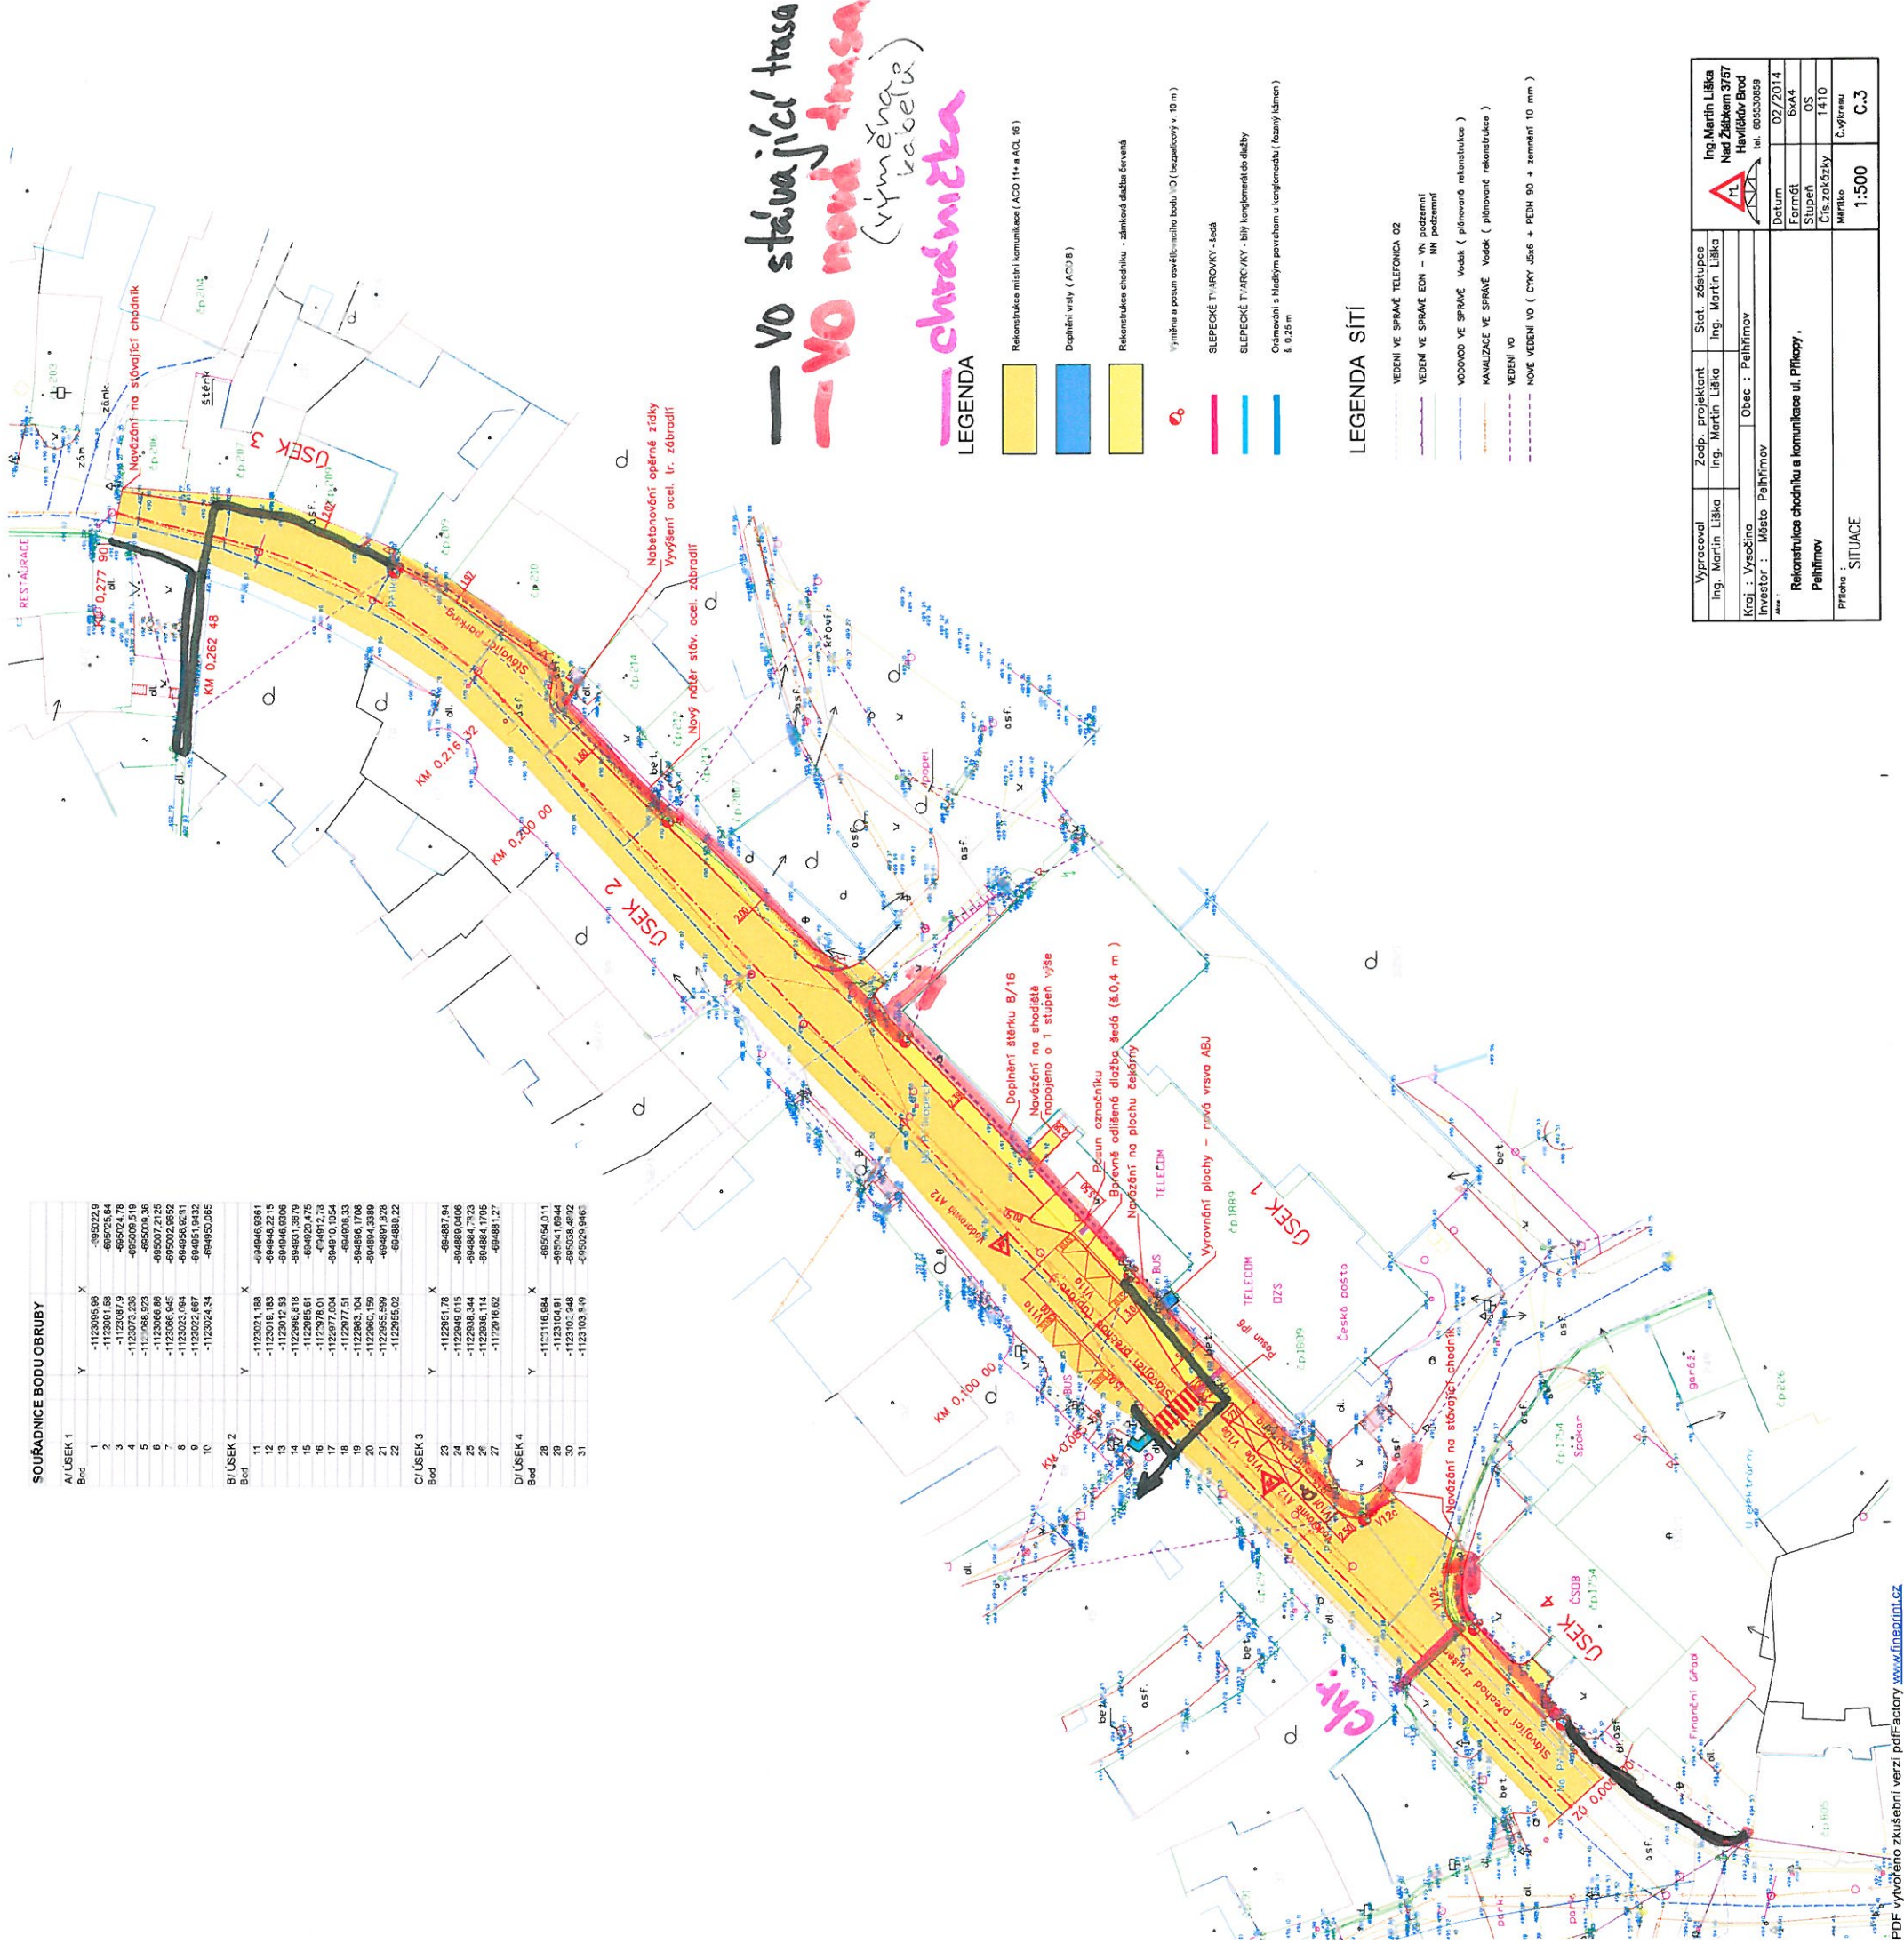

— VO stávající trasa
— VO nová trasa
(výměna kabelů)
chodníka

LEGENDA

- Rekonstrukce místní komunikace (ACD 11 + ACD 16)
- Doplňkové vstupy (ACD 8)
- Rekonstrukce chodníku - zbitková dlažba červená
- Výměna a posun osvětlovacího bodu (O) (bezpečnost v 10 m)
- SLEPEČNÉ T. J. ROZVÝVY - šedá
- SLEPEČNÉ T. J. ROZVÝVY - bílý konglomerát do dlažby
- Odstavění s tlustým povrchem u konglomerátu (tlustý kámen) s 0,25 m
- VEDENÍ VE SPRÁVĚ TELEFONICKÁ O2
- VEDENÍ VE SPRÁVĚ EDN - VN odstavění NN podzemní
- VODOVOD VE SPRÁVĚ Vodok (plánovaná rekonstrukce)
- KANALIZACE VE SPRÁVĚ Vodok (plánovaná rekonstrukce)
- VEDENÍ VO
- NOVÉ VEDENÍ VO (CROK 506 + PEDH 90 + zeminář 10 mm)

LEGENDA SÍTÍ

- VEDENÍ VE SPRÁVĚ TELEFONICKÁ O2
- VEDENÍ VE SPRÁVĚ EDN - VN odstavění NN podzemní
- VODOVOD VE SPRÁVĚ Vodok (plánovaná rekonstrukce)
- KANALIZACE VE SPRÁVĚ Vodok (plánovaná rekonstrukce)
- VEDENÍ VO
- NOVÉ VEDENÍ VO (CROK 506 + PEDH 90 + zeminář 10 mm)

Vypracoval Ing. Martin Liška	Zodp. projektant Ing. Martin Liška	Stat. zástupce Ing. Martin Liška	Ing. Martin Liška Nad Záběhem 3767 Havířkov Brod tel. 6653088
Kraj : Vysoká	Investor : Město Peřimov	Obec : Peřimov	Datum 02/2014
Rekonstrukce chodníku a komunikace ul. Přítkovy, Peřimov			Formát 6x4
Příloha : SITUACE			Služba OS
			Číslo zakázky 1410
			Mapka Č. výkresu C.3