



SITUACE ŠIRŠÍCH VZTAHŮ

M 1:10 000

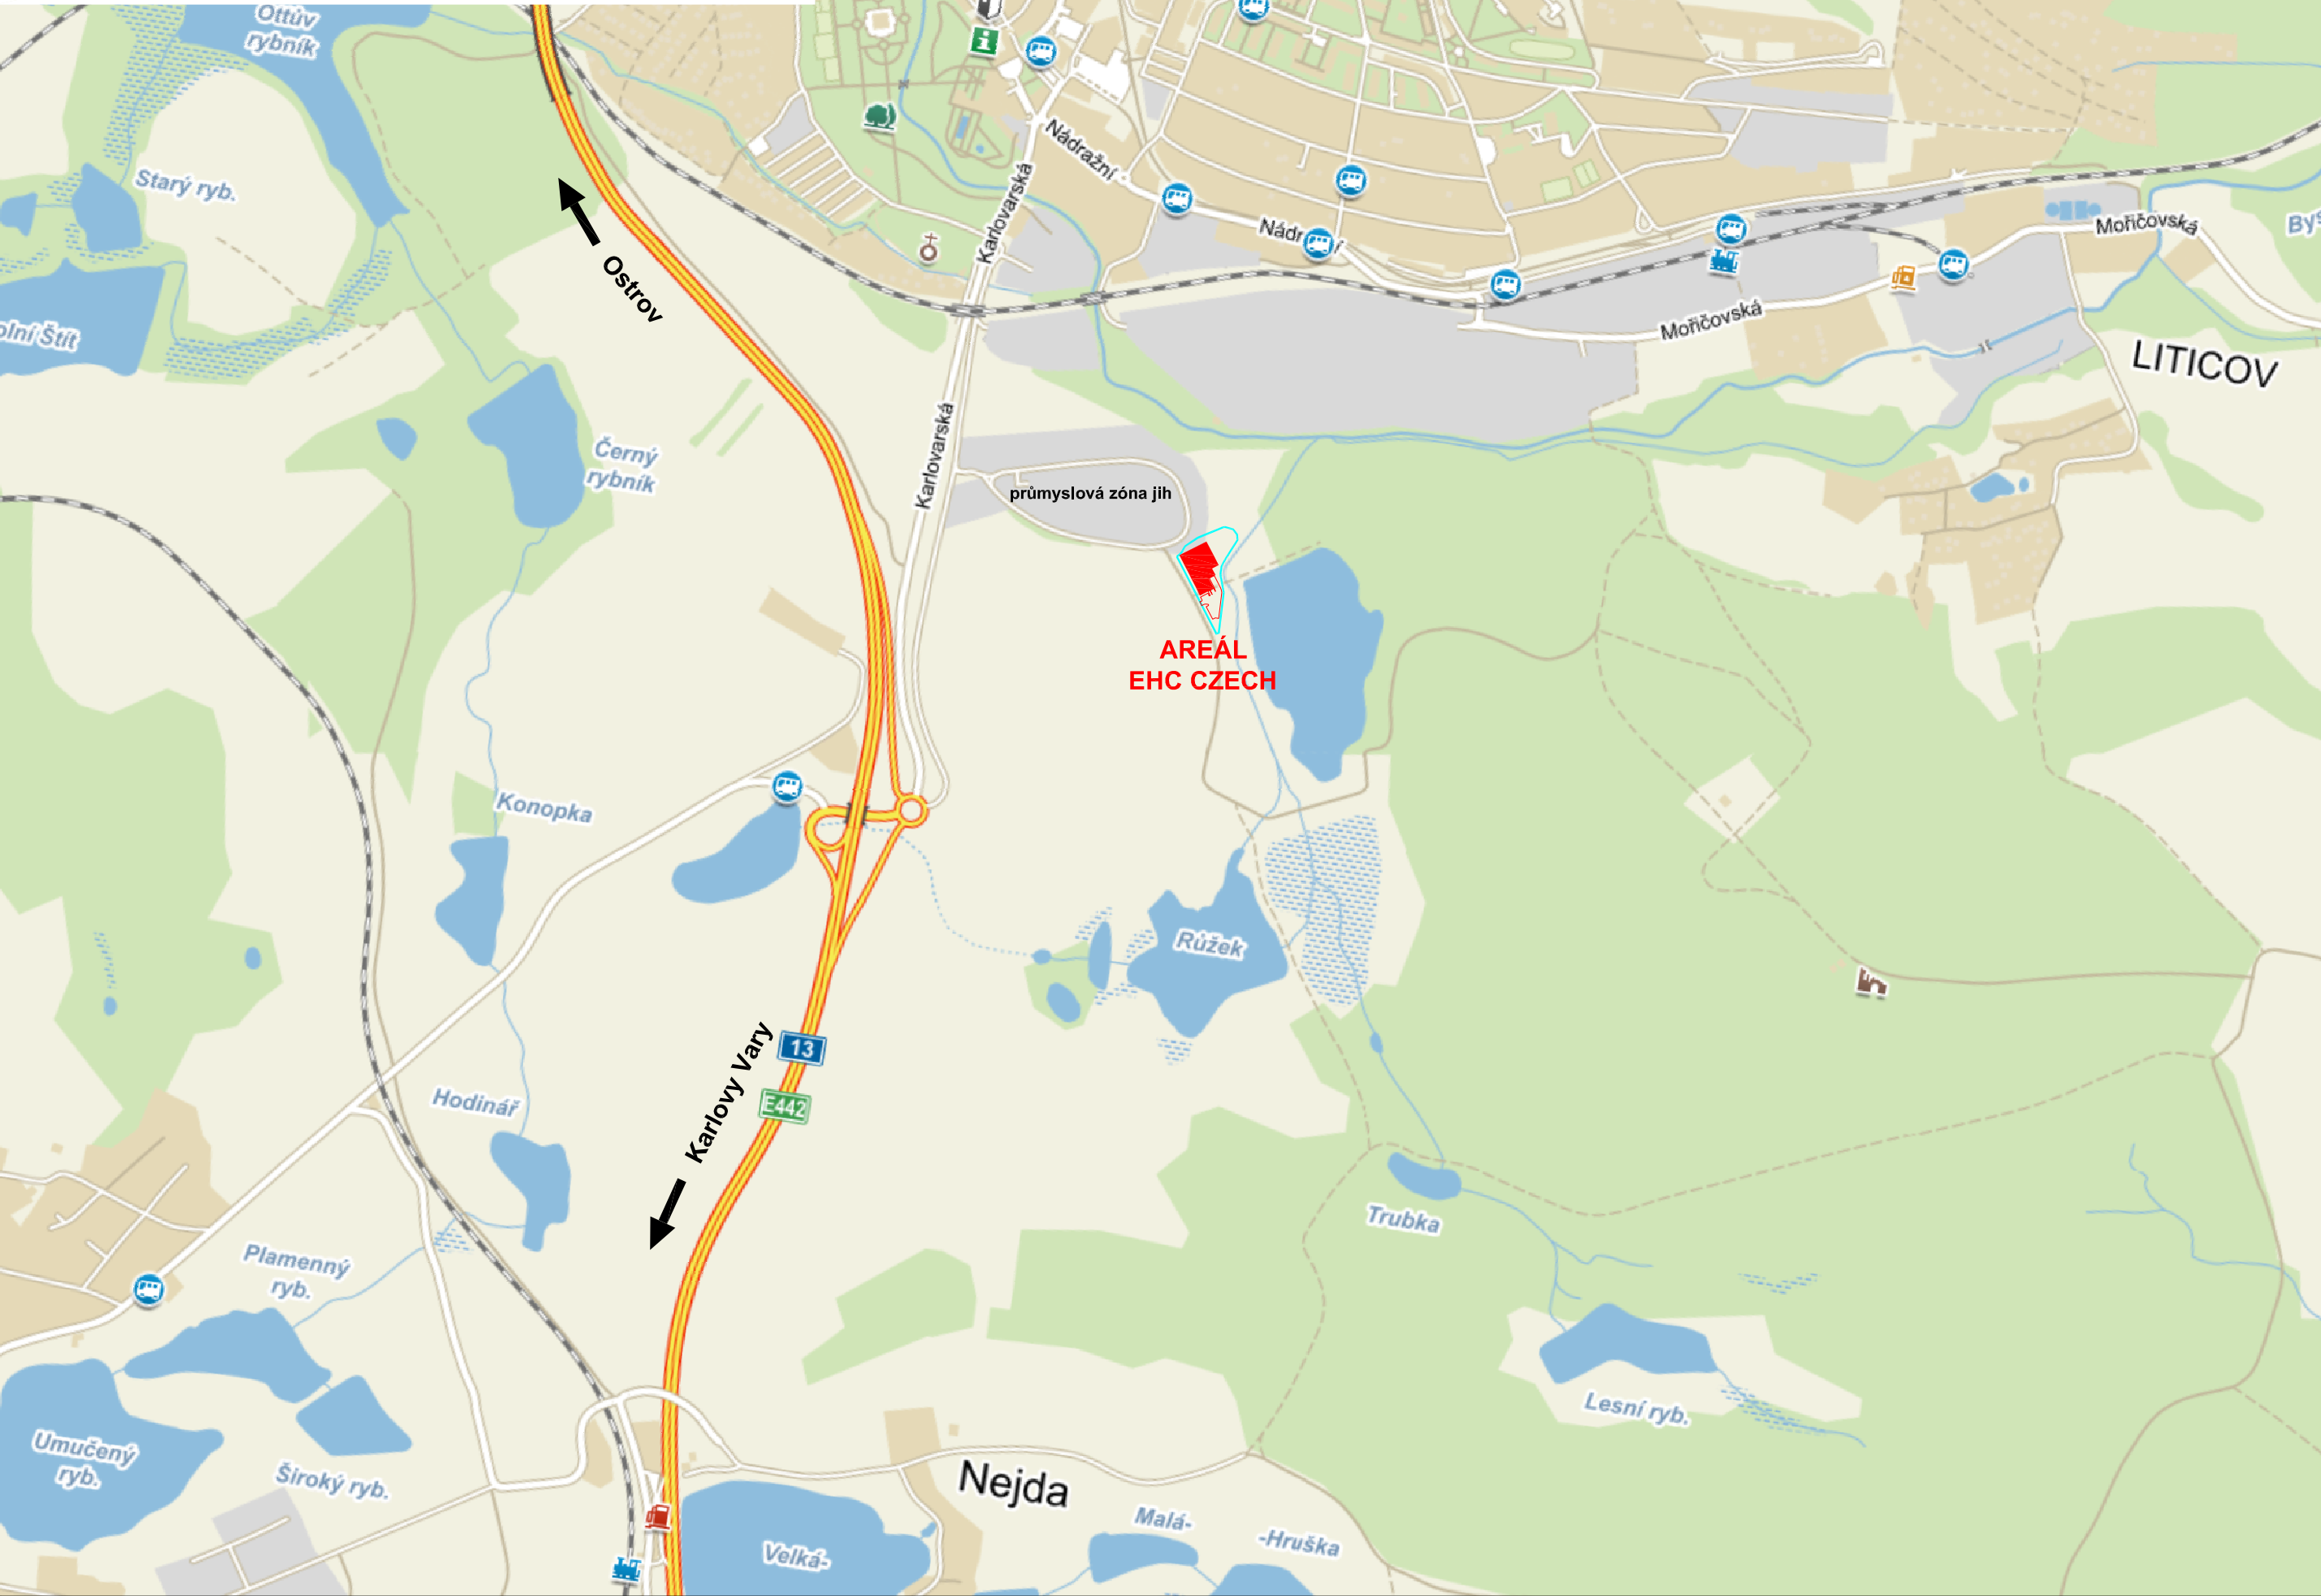


LEGENDA

- VÝROBNÍ A SKLADOVÁ HALA
- HRANICE AREÁLU "EHC CZECH s.r.o."

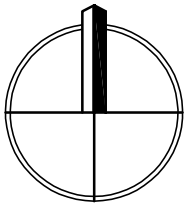

SOUŘADNICOVÝ SYSTÉM JTSK
VÝŠKOVÝ SYSTÉM Bpv

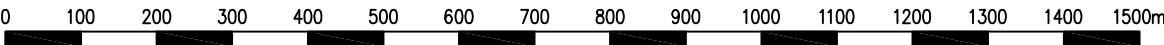

ZMĚNA				PROVEDL		INDBau DESIGN HOUSKOVA 25, 326 00 PLZEŇ Tel.: +420 739 356 538 Email: info@indbau-design.cz IČ: 03186741, DIČ: CZ03186741	
VYPRACOVAL	ANDRLÍK	<i>Andrlík</i>	TECH. KONTROLA				
HLAV. PROJEKTANT	Ing. TREJBAL	<i>Trebal</i>	DIG. SOUBOR				
OBJEDNATEL	EHC CZECH s.r.o., ZÁVODNÍ 278, 360 18 KARLOVY VARY						
KRAJ	KARLOVARSKÝ		OBEC	OSTROV			
STAVEBNÍK	EHC CZECH s.r.o., ZÁVODNÍ 278, 360 18 KARLOVY VARY						
STAVBA						STUPEŇ	DPS
OBJEKT EHC CZECH s.r.o. - Podnikatelský inkubátor KANOV pobočka Ostrov						DATUM	ÚNOR 2018
						POČET A4	3
						ČÍSLO ZAK.	ID 0042.4
OBSAH SITUAČNÍ VÝKRES ŠIRŠÍCH VZTAHŮ						MĚŘÍTKO	Č. VÝKRESU
						1:10.000	C1
TATO DOKUMENTACE JE DUŠEVNÍM MAJETKEM INDBau DESIGN s.r.o.. NESMÍ BÝT POUŽITA A KOPIROVÁNA TŘETÍ OSOBOU, JÍ PŘEDÁNA ČI JINAK S NÍ NAKLÁDÁNO BEZ PÍSEMNÉHO POVOLENÍ INDBau DESIGN s.r.o..							

INDBau DESIGN

HOUŠKOVA 25, 326 00 PLZEŇ
Tel.: +420 739 356 538
Email: info@indbau-design.cz
IČ: 03186741, DIČ: CZ03186741