


PŪDORYS

M 1:10

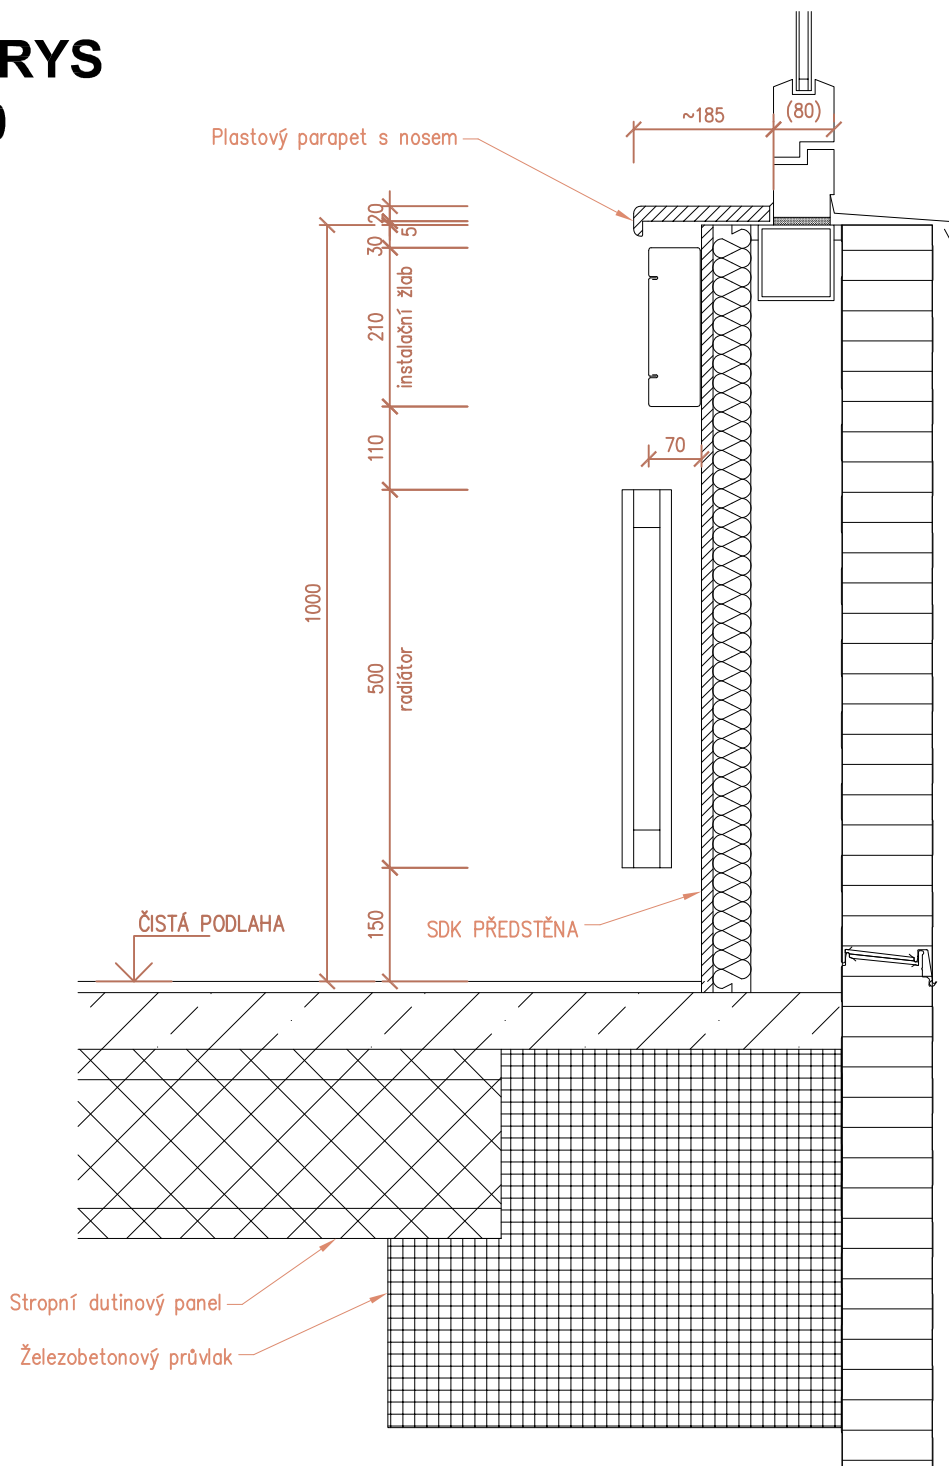

ZMĚNA				PROVEDL		
VYPRACOVAL	Andrlík		TECH. KONTROLA			
HLAV. PROJEKTANT	Ing. Trejbal		DIG. SOUBOR			
OBJEDNATEL	EHC CZECH s.r.o., ZÁVODNÍ 278, 360 18 KARLOVY VARY					
KRAJ	KARLOVARSKÝ		OBEC	KARLOVY VARY		
STAVEBNÍK	EHC CZECH s.r.o., ZÁVODNÍ 278, 360 18 KARLOVY VARY					
STAVBA	EHC CZECH s.r.o. - Podnikatelský inkubátor KANOV - pobočka Ostrov					
OBJEKT	SO 201 - VÝROBNÍ A SKLADOVÁ HALA ARCHITEKTONICKO-STAVEBNÍ ŘEŠENÍ					
OBSAH	VÝKRES PARAPETU					
				STUPEŇ	DPS	
				DATUM	ÚNOR 2018	
				POČET A4	2	
				ČÍSLO ZAK.	ID 0042.4	
				MĚŘÍTKO	Č. VÝKRESU	
				1:10	D.2.1.10	
TATO DOKUMENTACE JE DUŠEVNÍM MAJETKEM INDBau DESIGN s.r.o.. NESMÍ BÝT POUŽITA A KOPIROVÁNA TŘETÍ OSOBOU, JI PŘEDÁNA ČI JINAK S NÍ NAKLÁDÁNO BEZ PÍSEMNÉHO POVOLENÍ INDBau DESIGN s.r.o..						