POHLED NA STĚNU V OSE "M"
M 1:100

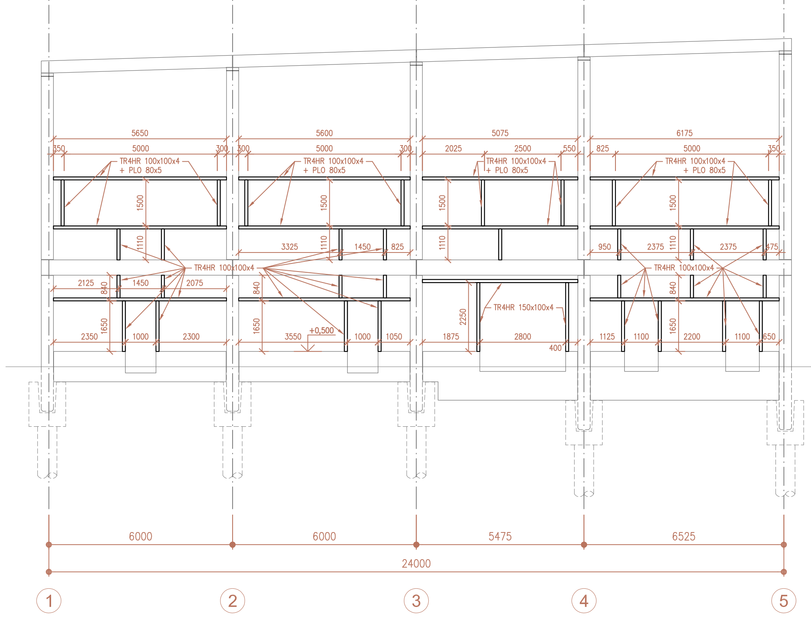

VÝMĚNY VE STĚNÁCH - osa M

profil	výměra	počet	hmotnost kg/m(m²)	celková hmotnost /kg/
Výměna mezi osami M1 a M2				
TR 4HR 100x100x4	5,4	3	12,00	194,40
TR 4HR 100x100x4	1,5	2	12,00	36,00
TR 4HR 100x100x4	1,11	2	12,00	26,64
TR 4HR 100x100x4	0,84	2	12,00	20,16
TR 4HR 100x100x4	1,65	2	12,00	39,60
PLO 80x5	5	2	3,31	33,10
PLO 80x5	1,5	2	3,31	9,93
L 100x8	0,1	6	12,20	7,32
L 100x8	0,6	6	12,20	34,64
PE 100x160	0,056	6	48,00	4,61
Celkem				386,40
Přirážka			5%	19,32
Celkem				**406,00**
Výměna mezi osami M2 a M3				
TR 4HR 100x100x4	5,35	3	12,00	192,60
TR 4HR 100x100x4	1,5	2	12,00	36,00
TR 4HR 100x100x4	1,11	2	12,00	26,64
TR 4HR 100x100x4	0,84	2	12,00	20,16
TR 4HR 100x100x4	1,65	2	12,00	39,60
PLO 80x5	5	2	3,31	33,10
PLO 80x5	1,5	2	3,31	9,93
L 100x8	0,1	6	12,20	7,32
L 100x8	0,6	6	12,20	34,64
PE 100x160	0,056	6	48,00	4,61
Celkem				384,60
Přirážka			5%	19,23
Celkem				**404,00**
Výměna mezi osami M3 a M4				
TR 4HR 100x100x4	4,825	2	12,00	115,80
TR 4HR 100x100x4	1,5	2	12,00	36,00
TR 4HR 100x100x4	1,11	1	12,00	13,32
TR 4HR 150x100x4	4,825	1	14,90	71,89
TR 4HR 150x100x4	2,25	2	14,90	67,05
PLO 80x5	2,5	2	3,31	16,55
PLO 80x5	1,5	2	3,31	9,93
L 100x8	0,1	4	12,20	4,88
L 100x8	0,2	6	12,20	14,64
L 100x8	0,15	2	12,20	3,66
PE 110x120	0,0132	1	48,00	0,63
PE 150x160	0,084	2	48,00	2,30
Celkem				356,66
Přirážka			5%	17,83
Celkem				**375,00**
Výměna mezi osami M4 a M5				
TR 4HR 100x100x4	5,925	3	12,00	213,30
TR 4HR 100x100x4	1,5	2	12,00	36,00
TR 4HR 100x100x4	1,11	3	12,00	39,96
TR 4HR 100x100x4	0,84	3	12,00	30,24
TR 4HR 100x100x4	1,65	4	12,00	79,20
PLO 80x5	5	2	3,31	33,10
PLO 80x5	1,5	2	3,31	9,93
L 100x8	0,1	6	12,20	7,32
L 100x8	0,6	6	12,20	34,64
PE 100x160	0,056	10	48,00	7,68
Celkem				471,17
Přirážka			5%	23,57
Celkem				**495,00**
Celkem všechny výměny ve stěně				**1680,00**

POHLED NA STĚNU V OSE "5"
M 1:100

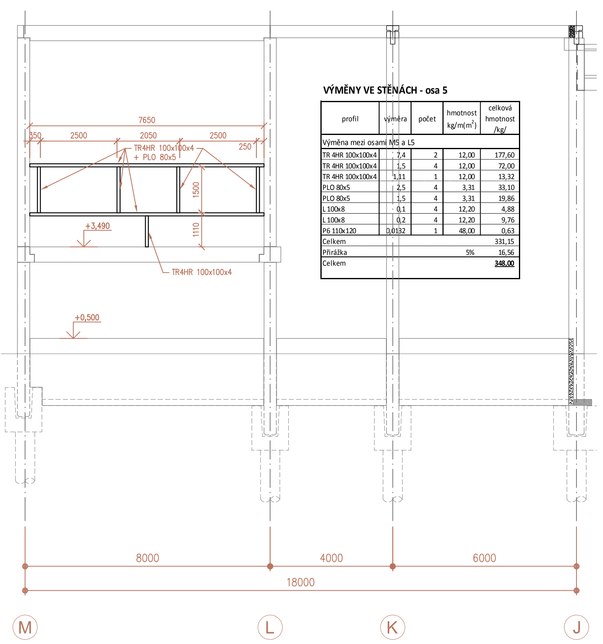

VÝMĚNY VE STĚNÁCH - osa 5

profil	výměra	počet	hmotnost kg/m(m²)	celková hmotnost /kg/
TR 4HR 100x100x4	7,4	2	12,00	177,60
TR 4HR 100x100x4	1,5	4	12,00	72,00
TR 4HR 100x100x4	1,11	1	12,00	13,32
PLO 80x5	2,5	4	3,31	33,10
PLO 80x5	1,5	4	3,31	19,86
L 100x8	0,1	4	12,20	4,88
L 100x8	0,2	4	12,20	9,76
PE 110x120	0,0132	1	48,00	0,63
Celkem				331,15
Přirážka			5%	16,56
Celkem				**348,00**

POHLED NA STĚNU V OSE "J"
M 1:100

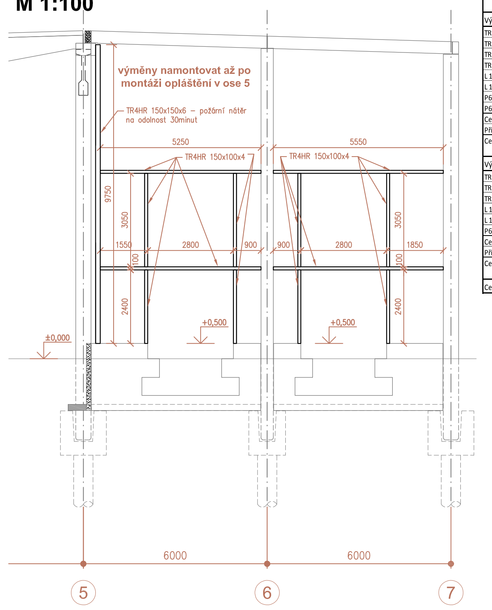

VÝMĚNY VE STĚNÁCH - osa J

profil	výměra	počet	hmotnost kg/m(m²)	celková hmotnost /kg/
Výměna mezi osami M5 a M6				
TR 4HR 150x100x4	5,125	2	14,90	152,73
TR 4HR 150x100x4	3,05	2	14,90	90,89
TR 4HR 150x100x4	2,4	2	14,90	71,52
TR 4HR 150x100x4	5,75	1	14,90	145,28
L 100x8	0,15	4	12,20	7,32
L 100x8	0,2	4	12,20	9,76
PE 150x160	0,024	2	48,00	2,30
PE 150x210	0,0315	1	48,00	1,51
Celkem				481,31
Přirážka		5%		24,07
Celkem				**506,00**
Výměna mezi osami M6 a M7				
TR 4HR 150x100x4	5,3	2	14,90	157,94
TR 4HR 150x100x4	3,05	2	14,90	90,89
TR 4HR 150x100x4	2,4	2	14,90	71,52
L 100x8	0,15	4	12,20	7,32
L 100x8	0,2	4	12,20	9,76
PE 150x160	0,024	2	48,00	2,30
Celkem				339,73
Přirážka		5%		16,99
Celkem				**357,00**
Celkem všechny výměny ve stěně				**863,00**

POHLED NA STĚNU V OSE "H"
M 1:100

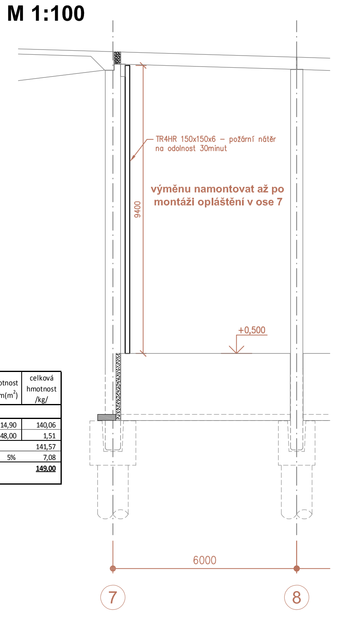

VÝMĚNY VE STĚNÁCH - osa H

profil	výměra	počet	hmotnost kg/m(m²)	celková hmotnost /kg/
Výměna mezi osami M7 a M8				
TR 4HR 150x150x6	5,4	1	14,90	140,06
PE 150x210	0,0315	1	48,00	1,51
Celkem				141,57
Přirážka		5%		7,08
Celkem				**149,00**

Detail kotvení u výměny oken a dveří
Kotvení ke sloupům

Půdorys
M 1:10

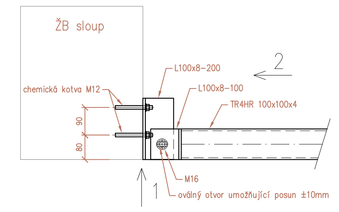

Pohled 1
M 1:10

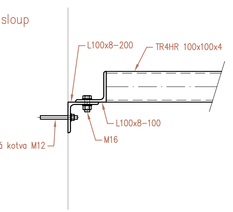

Pohled 2
M 1:10

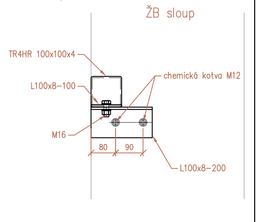

Kotvení do podlahy a stropu

Půdorys
M 1:10

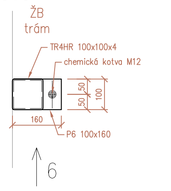

Pohled 6
M 1:10

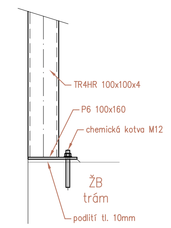

Pohled 6
M 1:10

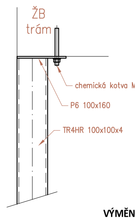

Detail podpěry u výměny pro okna

Půdorys
M 1:10

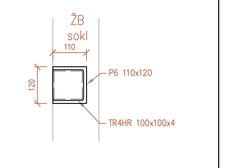

VÝMĚNY VE STĚNÁCH - osa A

profil	výměra	počet	hmotnost kg/m(m²)	celková hmotnost /kg/
Výměna mezi osami A9 a A8				
TR 4HR 100x100x4	5,4	1	12,00	64,80
TR 4HR 100x100x4	1,65	2	12,00	39,60
L 100x8	0,1	2	12,20	2,44
L 100x8	0,2	2	12,20	4,88
PE 100x160	0,056	2	48,00	1,54
Celkem				113,26
Přirážka			5%	5,66
Celkem				**119,00**
Výměna mezi osami A8 a A7				
TR 4HR 100x100x4	5,35	2	12,00	128,40
TR 4HR 100x100x4	1,5	1	12,00	18,00
TR 4HR 100x100x4	1	1	12,00	12,00
PLO 80x5	5,3	2	3,31	35,09
PLO 80x5	1,5	1	3,31	4,97
L 100x8	0,1	4	12,20	4,88
L 100x8	0,2	4	12,20	9,76
PE 110x120	0,0132	1	48,00	0,63
Celkem				213,72
Přirážka			5%	10,69
Celkem				**225,00**
Výměna mezi osami A7 a A6				
TR 4HR 100x100x4	5,35	2	12,00	128,40
TR 4HR 100x100x4	1,5	1	12,00	18,00
TR 4HR 100x100x4	1	1	12,00	12,00
PLO 80x5	5,3	2	3,31	35,09
PLO 80x5	1,5	1	3,31	4,97
L 100x8	0,1	4	12,20	4,88
L 100x8	0,2	4	12,20	9,76
PE 110x120	0,0132	1	48,00	0,63
Celkem				213,72
Přirážka			5%	10,69
Celkem				**225,00**
Výměna mezi osami A6 a A5				
TR 4HR 100x100x4	5,35	2	12,00	128,40
TR 4HR 100x100x4	1,5	1	12,00	18,00
TR 4HR 100x100x4	1	1	12,00	12,00
PLO 80x5	5,3	2	3,31	35,09
PLO 80x5	1,5	1	3,31	4,97
L 100x8	0,1	4	12,20	4,88
L 100x8	0,2	4	12,20	9,76
PE 110x120	0,0132	1	48,00	0,63
Celkem				213,72
Přirážka			5%	10,69
Celkem				**225,00**
Výměna mezi osami A5 a A4				
TR 4HR 100x100x4	5,35	2	12,00	128,40
TR 4HR 100x100x4	1,5	1	12,00	18,00
TR 4HR 100x100x4	1	1	12,00	12,00
PLO 80x5	5,3	2	3,31	35,09
PLO 80x5	1,5	1	3,31	4,97
L 100x8	0,1	4	12,20	4,88
L 100x8	0,2	4	12,20	9,76
PE 110x120	0,0132	1	48,00	0,63
Celkem				213,72
Přirážka			5%	10,69
Celkem				**225,00**
Výměna mezi osami A4 a A3				
TR 4HR 100x100x4	5,35	2	12,00	128,40
TR 4HR 100x100x4	1,5	1	12,00	18,00
TR 4HR 100x100x4	1	1	12,00	12,00
PLO 80x5	5,3	2	3,31	35,09
PLO 80x5	1,5	1	3,31	4,97
L 100x8	0,1	4	12,20	4,88
L 100x8	0,2	4	12,20	9,76
PE 110x120	0,0132	1	48,00	0,63
Celkem				213,72
Přirážka			5%	10,69
Celkem				**225,00**
Výměna mezi osami A3 a A2				
TR 4HR 100x100x4	5,35	2	12,00	128,40
TR 4HR 100x100x4	1,5	1	12,00	18,00
TR 4HR 100x100x4	1	1	12,00	12,00
PLO 80x5	5,3	2	3,31	35,09
PLO 80x5	1,5	1	3,31	4,97
L 100x8	0,1	4	12,20	4,88
L 100x8	0,2	4	12,20	9,76
PE 110x120	0,0132	1	48,00	0,63
Celkem				213,72
Přirážka			5%	10,69
Celkem				**225,00**
Výměna mezi osami A2 a A1				
TR 4HR 100x100x4	5,3	1	12,00	63,60
TR 4HR 100x100x4	1,65	2	12,00	39,60
L 100x8	0,1	2	12,20	2,44
L 100x8	0,2	4	12,20	9,76
PE 100x160	0,056	2	48,00	1,54
TR 4HR 100x150x4	5,4	1	14,90	80,46
L 150x100x8	0,1	1	19,00	1,80
Celkem				200,20
Přirážka			5%	10,01
Celkem				**210,00**
Celkem všechny výměny ve stěně				**1231,00**

POHLED NA STĚNU V OSE "9"
M 1:100

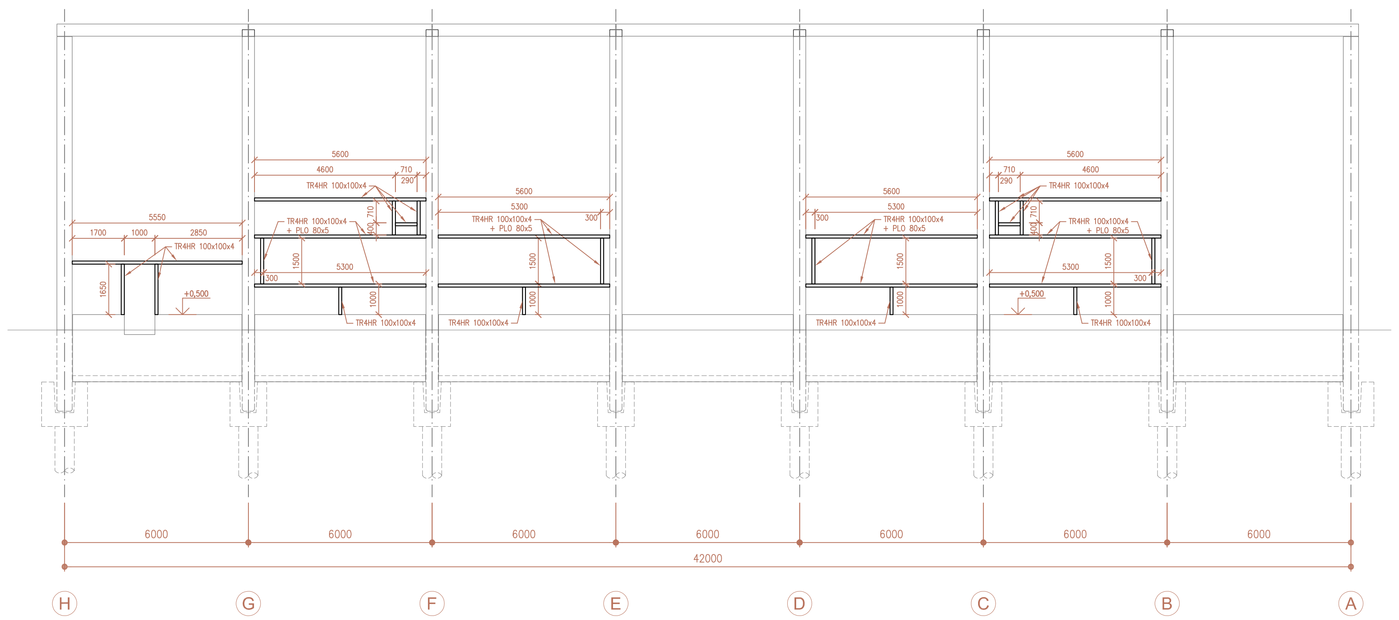

VÝMĚNY VE STĚNÁCH - osa 9

profil	výměra	počet	hmotnost kg/m(m²)	celková hmotnost /kg/
Výměna mezi osami H9 a G9				
TR 4HR 100x100x4	5,4	1	12,00	64,80
TR 4HR 100x100x4	1,65	2	12,00	39,60
L 100x8	0,1	2	12,20	2,44
L 100x8	0,2	2	12,20	4,88
PE 100x160	0,056	2	48,00	1,54
Celkem				113,26
Přirážka			5%	5,66
Celkem				**119,00**
Výměna mezi osami G9 a F9				
TR 4HR 100x100x4	5,35	3	12,00	192,60
TR 4HR 100x100x4	1,5	1	12,00	18,00
TR 4HR 100x100x4	1	1	12,00	12,00
TR 4HR 100x100x4	1,11	2	12,00	26,64
TR 4HR 100x100x4	0,71	1	12,00	8,52
PLO 80x5	5,3	2	3,31	35,09
PLO 80x5	1,5	1	3,31	4,97
L 100x8	0,1	6	12,20	7,32
L 100x8	0,2	6	12,20	14,64
PE 110x120	0,0132	1	48,00	0,63
Celkem				320,40
Přirážka			5%	16,02
Celkem				**337,00**
Výměna mezi osami F9 a E9				
TR 4HR 100x100x4	5,35	2	12,00	128,40
TR 4HR 100x100x4	1,5	1	12,00	18,00
TR 4HR 100x100x4	1	1	12,00	12,00
PLO 80x5	5,3	2	3,31	35,09
PLO 80x5	1,5	1	3,31	4,97
L 100x8	0,1	4	12,20	4,88
L 100x8	0,2	4	12,20	9,76
PE 110x120	0,0132	1	48,00	0,63
Celkem				213,72
Přirážka			5%	10,69
Celkem				**225,00**
Výměna mezi osami E9 a D9				
TR 4HR 100x100x4	5,35	2	12,00	128,40
TR 4HR 100x100x4	1,5	1	12,00	18,00
TR 4HR 100x100x4	1	1	12,00	12,00
PLO 80x5	5,3	2	3,31	35,09
PLO 80x5	1,5	1	3,31	4,97
L 100x8	0,1	4	12,20	4,88
L 100x8	0,2	4	12,20	9,76
PE 110x120	0,0132	1	48,00	0,63
Celkem				213,72
Přirážka			5%	10,69
Celkem				**225,00**
Výměna mezi osami D9 a C9				
TR 4HR 100x100x4	5,35	2	12,00	128,40
TR 4HR 100x100x4	1,5	1	12,00	18,00
TR 4HR 100x100x4	1	1	12,00	12,00
PLO 80x5	5,3	2	3,31	35,09
PLO 80x5	1,5	1	3,31	4,97
L 100x8	0,1	4	12,20	4,88
L 100x8	0,2	4	12,20	9,76
PE 110x120	0,0132	1	48,00	0,63
Celkem				213,72
Přirážka			5%	10,69
Celkem				**225,00**
Výměna mezi osami C9 a B9				
TR 4HR 100x100x4	5,35	3	12,00	192,60
TR 4HR 100x100x4	1,5	1	12,00	18,00
TR 4HR 100x100x4	1	1	12,00	12,00
TR 4HR 100x100x4	0,71	1	12,00	8,52
PLO 80x5	5,3	2	3,31	35,09
PLO 80x5	1,5	1	3,31	4,97
L 100x8	0,1	6	12,20	7,32
L 100x8	0,2	6	12,20	14,64
PE 110x120	0,0132	1	48,00	0,63
Celkem				320,40
Přirážka			5%	16,02
Celkem				**337,00**
Celkem všechny výměny ve stěně				**1243,00**

POHLED NA STĚNU V OSE "A"
M 1:100

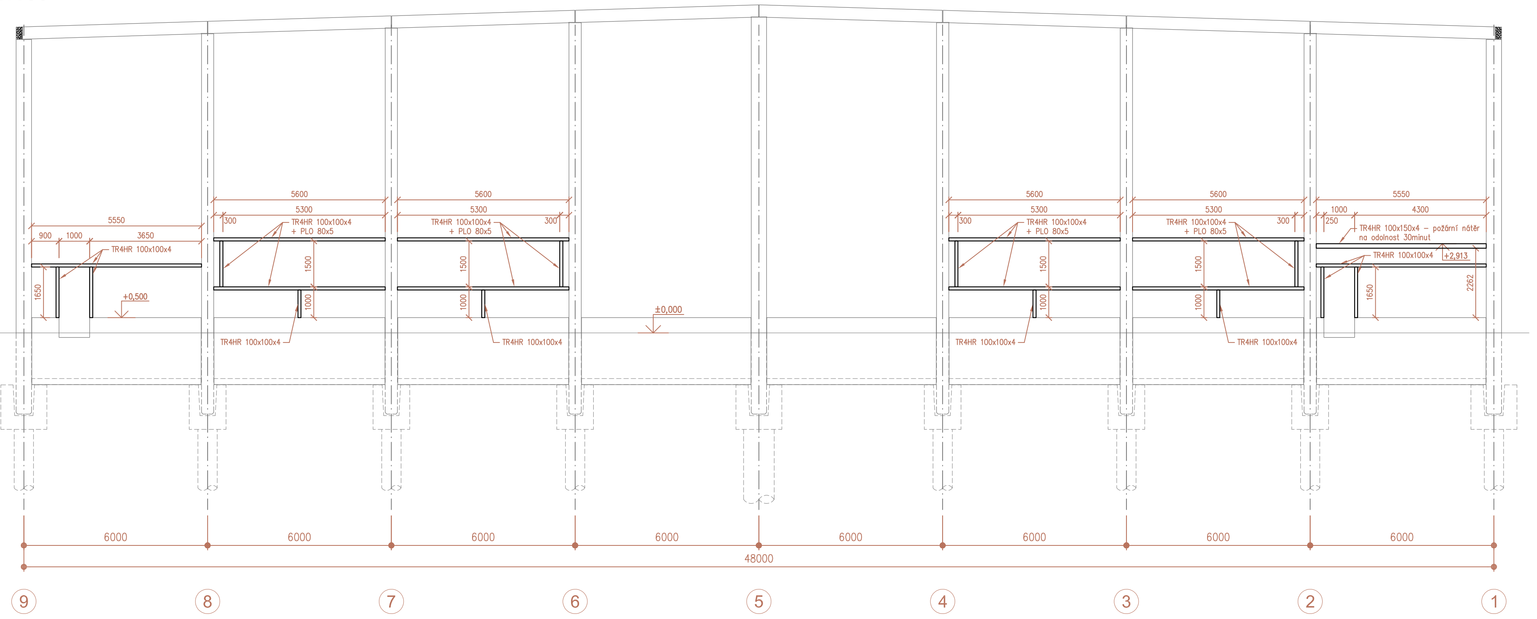

VÝMĚNY VE STĚNÁCH - osa 1

profil	výměra	počet	hmotnost kg/m(m²)	celková hmotnost /kg/
Výměna mezi osami A1 a B1				
TR 4HR 100x100x4	5,3	2	12,00	127,20
TR 4HR 100x100x4	0,71	2	12,00	17,04
L 100x8	0,1	4	12,20	4,88
L 100x8	0,2	4	12,20	9,76
TR 4HR 150x100x4	5,3	1	14,90	78,97
L 150x100x8	0,1	2	19,00	3,80
Celkem				161,76
Přirážka			5%	8,19
Celkem				**172,00**
Výměna mezi osami B1 a C1				
TR 4HR 100x100x4	5,35	2	12,00	128,40
TR 4HR 100x100x4	1,5	1	12,00	18,00
TR 4HR 100x100x4	1	1	12,00	12,00
PLO 80x5	5,3	2	3,31	35,09
PLO 80x5	1,5	1	3,31	4,97
L 100x8	0,1	4	12,20	4,88
L 100x8	0,2	4	12,20	9,76
PE 110x120	0,0132	1	48,00	0,63
Celkem				213,72
Přirážka			5%	10,69
Celkem				**225,00**
Výměna mezi osami C1 a D1				
TR 4HR 100x100x4	5,35	2	12,00	128,40
TR 4HR 100x100x4	1,5	1	12,00	18,00
TR 4HR 100x100x4	1	1	12,00	12,00
PLO 80x5	5,3	2	3,31	35,09
PLO 80x5	1,5	1	3,31	4,97
L 100x8	0,1	4	12,20	4,88
L 100x8	0,2	4	12,20	9,76
PE 110x120	0,0132	1	48,00	0,63
Celkem				213,72
Přirážka			5%	10,69
Celkem				**225,00**
Výměna mezi osami E1 a F1				
TR 4HR 100x100x4	5,35	2	12,00	128,40
TR 4HR 100x100x4	1,5	1	12,00	18,00
TR 4HR 100x100x4	1	1	12,00	12,00
PLO 80x5	5,3	2	3,31	35,09
PLO 80x5	1,5	1	3,31	4,97
L 100x8	0,1	4	12,20	4,88
L 100x8	0,2	4	12,20	9,76
PE 110x120	0,0132	1	48,00	0,63
Celkem				213,72
Přirážka			5%	10,69
Celkem				**225,00**
Výměna mezi osami F1 a G1				
TR 4HR 100x100x4	5,35	3	12,00	192,60
TR 4HR 100x100x4	1,5	1	12,00	18,00
TR 4HR 100x100x4	1	1	12,00	12,00
TR 4HR 100x100x4	1,11	2	12,00	26,64
TR 4HR 100x100x4	0,71	1	12,00	8,52
PLO 80x5	5,3	2	3,31	35,09
PLO 80x5	1,5	1	3,31	4,97
L 100x8	0,1	6	12,20	7,32
L 100x8	0,2	6	12,20	14,64
PE 110x120	0,0132	1	48,00	0,63
Celkem				320,40
Přirážka			5%	16,02
Celkem				**337,00**
Výměna mezi osami G1 a H1				
TR 4HR 100x100x4	5,35	1	12,00	64,20
TR 4HR 100x100x4	1,65	2	12,00	39,60
L 100x8	0,1	2	12,20	2,44
L 100x8	0,2	2	12,20	4,88
PE 100x160	0,056	2	48,00	1,54
Celkem				112,66
Přirážka			5%	5,63
Celkem				**119,00**
Výměna mezi osami H1 a I1				
TR 4HR 100x100x4	5,35	2	12,00	128,40
TR 4HR 100x100x4	1,5	1	12,00	18,00
TR 4HR 100x100x4	1	1	12,00	12,00
PLO 80x5	5,3	2	3,31	35,09
PLO 80x5	1,5	1	3,31	4,97
L 100x8	0,1	4	12,20	4,88
L 100x8	0,2	4	12,20	9,76
PE 110x120	0,0132	1	48,00	0,63
Celkem				213,72
Přirážka			5%	10,69
Celkem				**225,00**
Výměna mezi osami I1 a J1				
TR 4HR 100x100x4	5,35	2	12,00	128,40
TR 4HR 100x100x4	1,5	1	12,00	18,00
TR 4HR 100x100x4	1	1	12,00	12,00
PLO 80x5	5,3	2	3,31	35,09
PLO 80x5	1,5	1	3,31	4,97
L 100x8	0,1	4	12,20	4,88
L 100x8	0,2	4	12,20	9,76
PE 110x120	0,0132	1	48,00	0,63
Celkem				213,72
Přirážka			5%	10,69
Celkem				**225,00**
Výměna mezi osami J1 a K1				
TR 4HR 100x100x4	5,3	2	12,00	127,20
TR 4HR 100x100x4	0,71	2	12,00	17,04
L 100x8	0,1	4	12,20	4,88
L 100x8	0,2	4	12,20	9,76
Celkem				158,88
Přirážka			5%	7,94
Celkem				**167,00**
Výměna mezi osami L1 a M1				
TR 4HR 100x100x4	7,4	2	12,00	177,60
TR 4HR 100x100x4	1,5	4	12,00	72,00
TR 4HR 100x100x4	1,11	1	12,00	13,32
PLO 80x5	2,5	2	3,31	16,55
PLO 80x5	1,15	2	3,31	7,61
PLO 80x5	1,5	4	3,31	19,86
L 100x8	0,1	4	12,20	4,88
L 100x8	0,2	4	12,20	9,76
PE 110x120	0,0132	1	48,00	0,63
Celkem				322,22
Přirážka		5%		16,11
Celkem				**339,00**
Celkem všechny výměny ve stěně				**2140,00**

POHLED NA STĚNU V OSE "1"
M 1:100

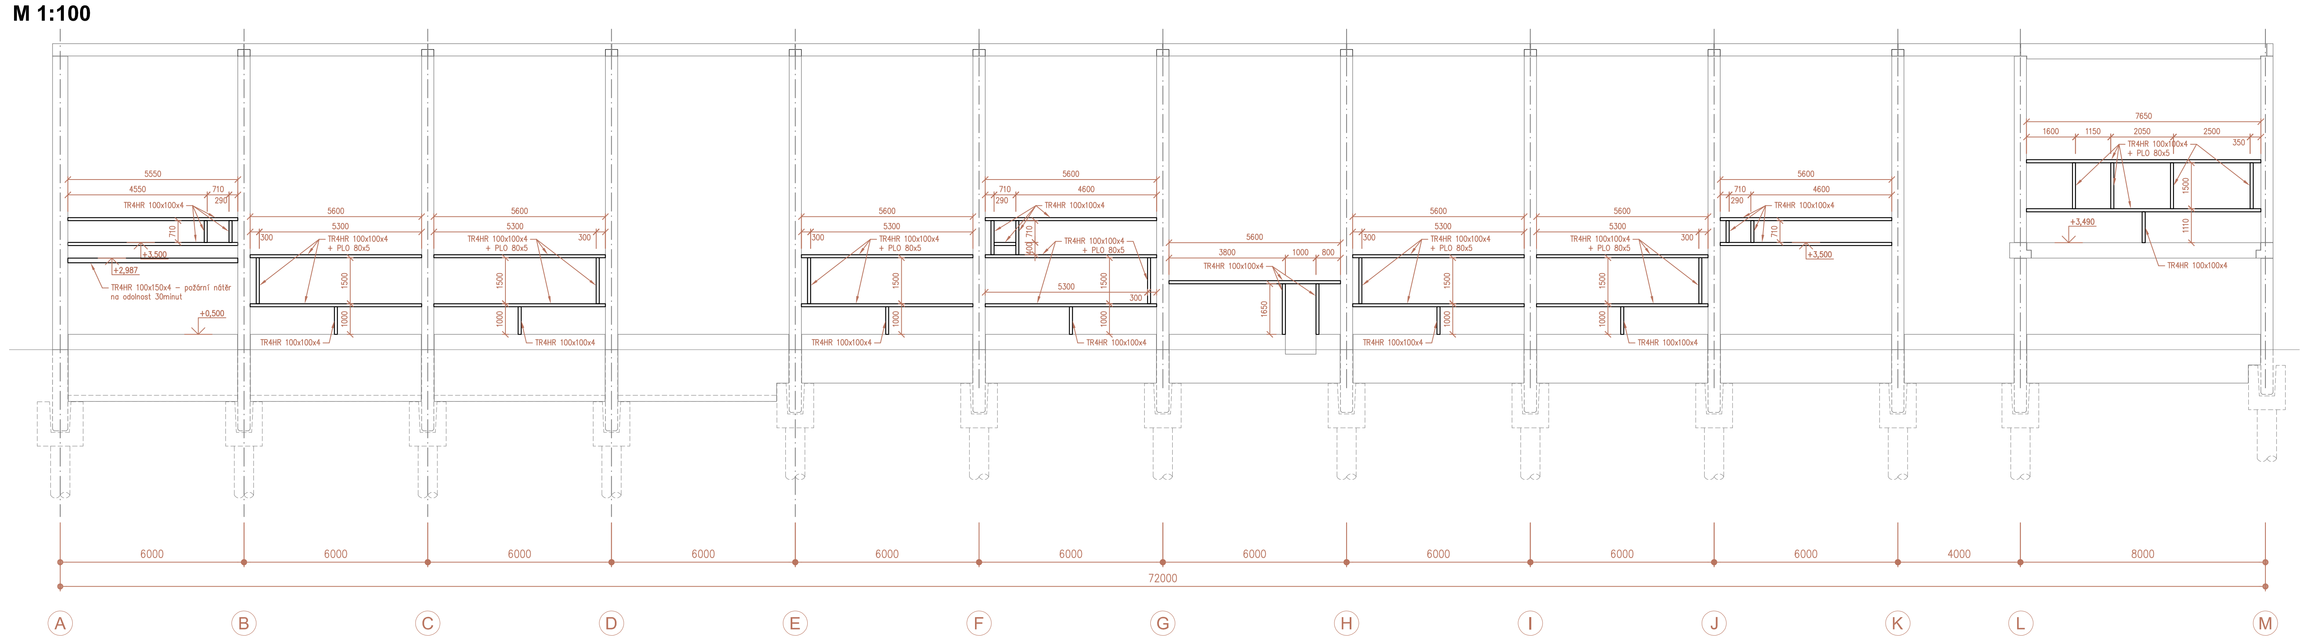

POHLED NA STĚNU V OSE "7"
M 1:100

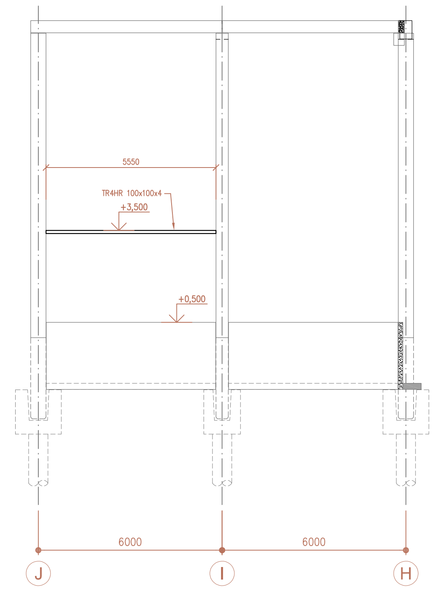

Detail kotvení u výměny vrat
Kotvení ke sloupům

Půdorys
M 1:10

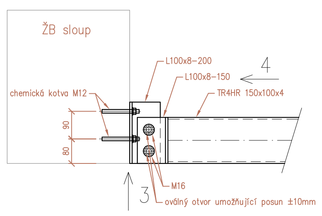

Pohled 3
M 1:10

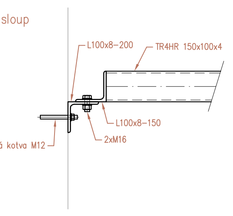

Pohled 4
M 1:10

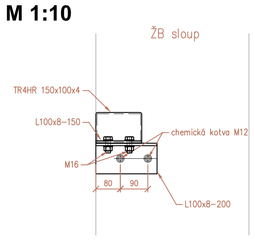

Kotvení do soklového panelu

Půdorys
M 1:10

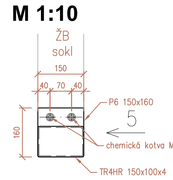

Pohled 5
M 1:10

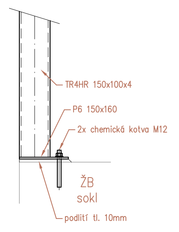

Půdorys
M 1:10

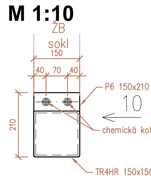

Pohled 10
M 1:10

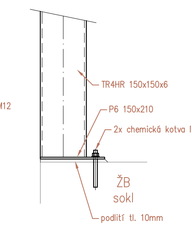

Detail kotvení u výměny pro osazení stropu - kotvení ke sloupům (mezi osami A1-A2)

Půdorys
M 1:10

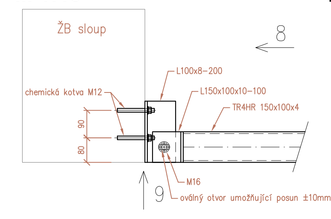

Pohled 9
M 1:10

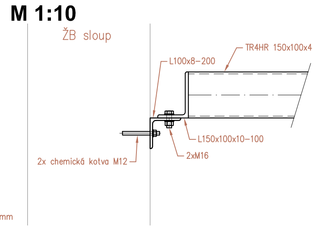

Pohled 8
M 1:10

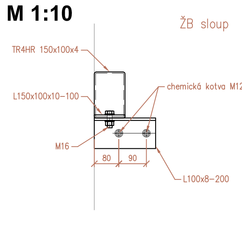

Výměny ve stěně M	1680,00 kg
Výměny ve stěně 5	348,00 kg
Výměny ve stěně J	863,00 kg
Výměny ve stěně 9	1243,00 kg
Výměny ve stěně A	1231,00 kg
Výměny ve stěně 1	2140,00 kg
Výměny ve stěně 7	75,00 kg
Výměny ve stěně H	149,00 kg
Výměny ve stěnách celkem	**7729,00**

±0,000 = 411,90 m n.m. - ÚROVEŇ ČISTÉ PODLAHY HALY
VÝŠKOVÝ SYSTÉM Bpv
SOUŘADNICOVÝ SYSTÉM JTSK

0 1000 2000 3000 4000 5000 6000