




PŮDORYS
M 1:25

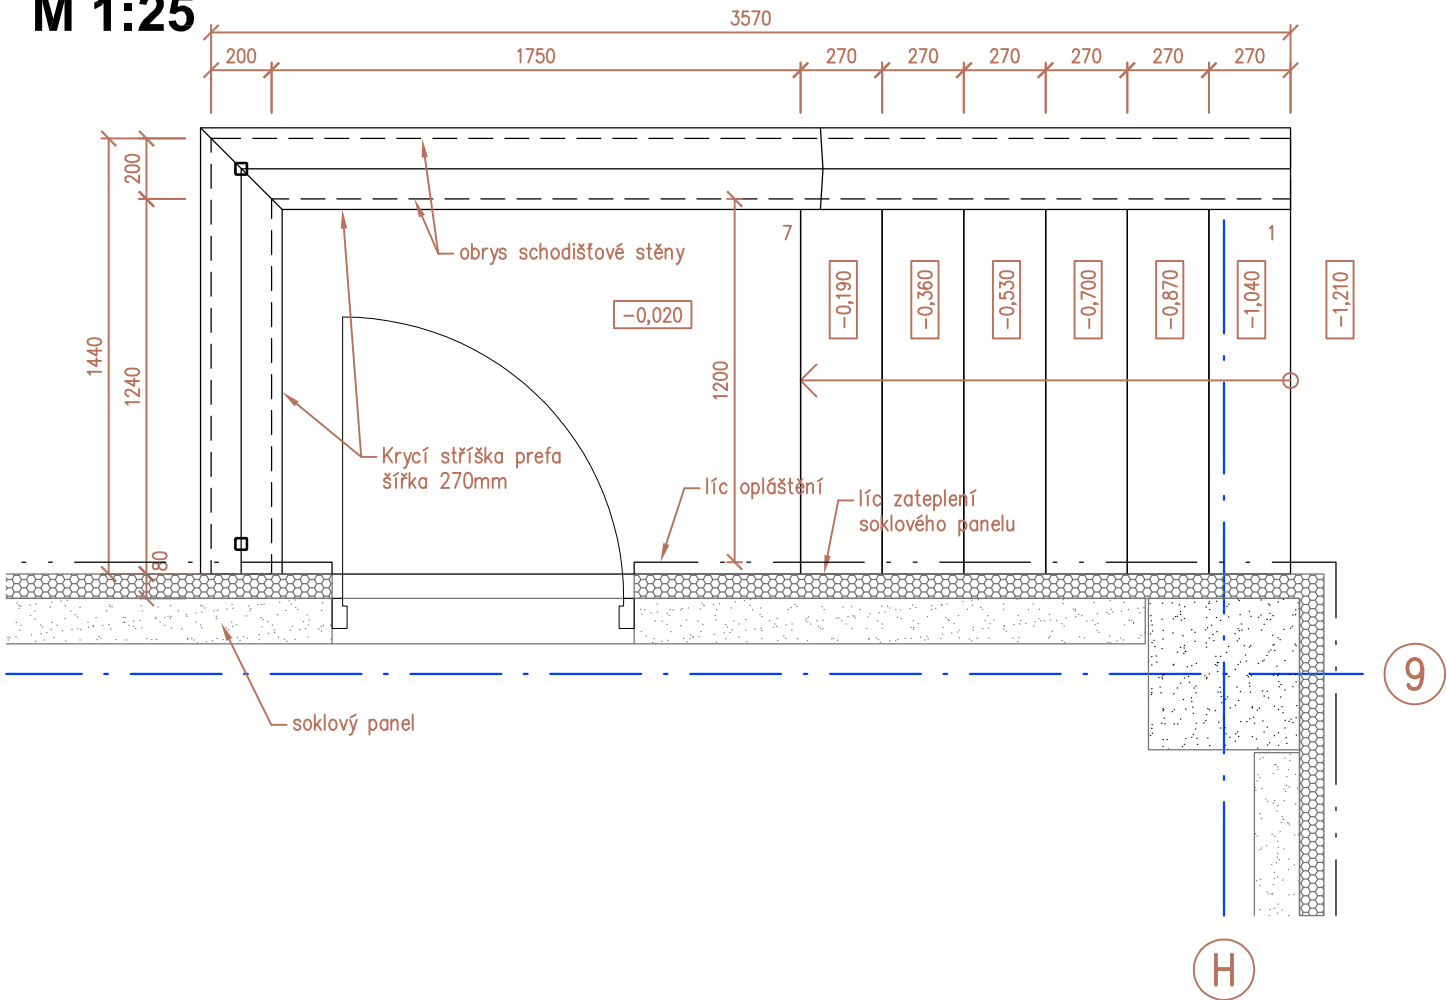

ZÁKLADY
M 1:25

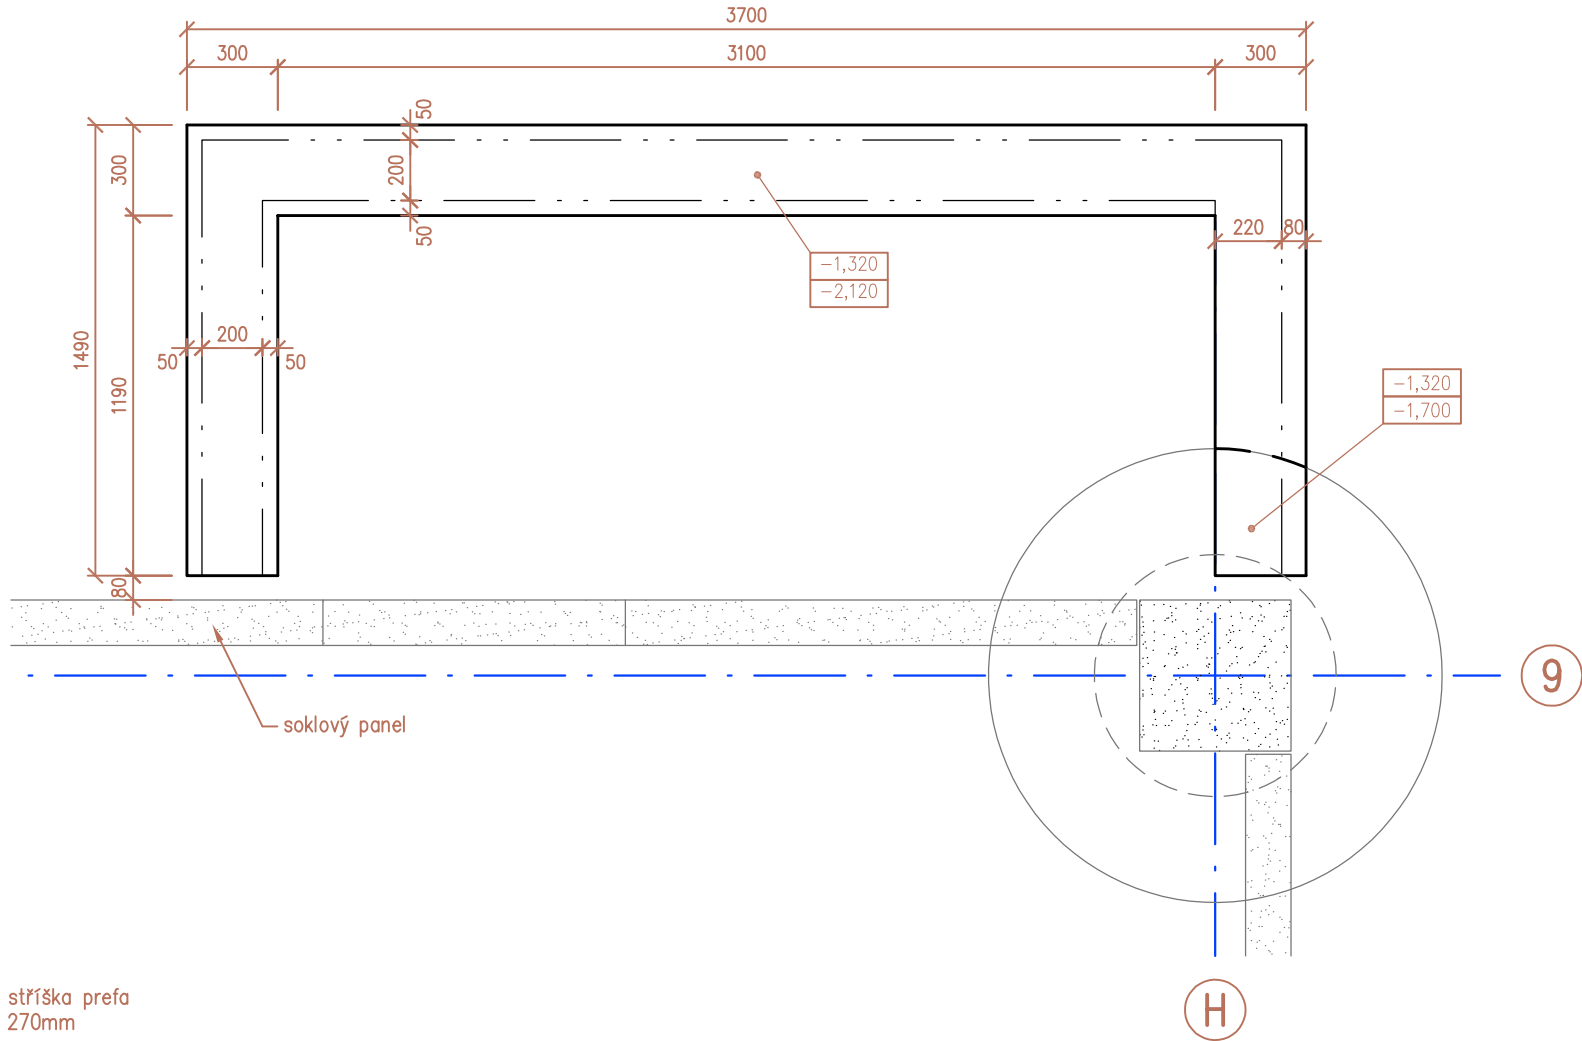

ŘEZ
M 1:25

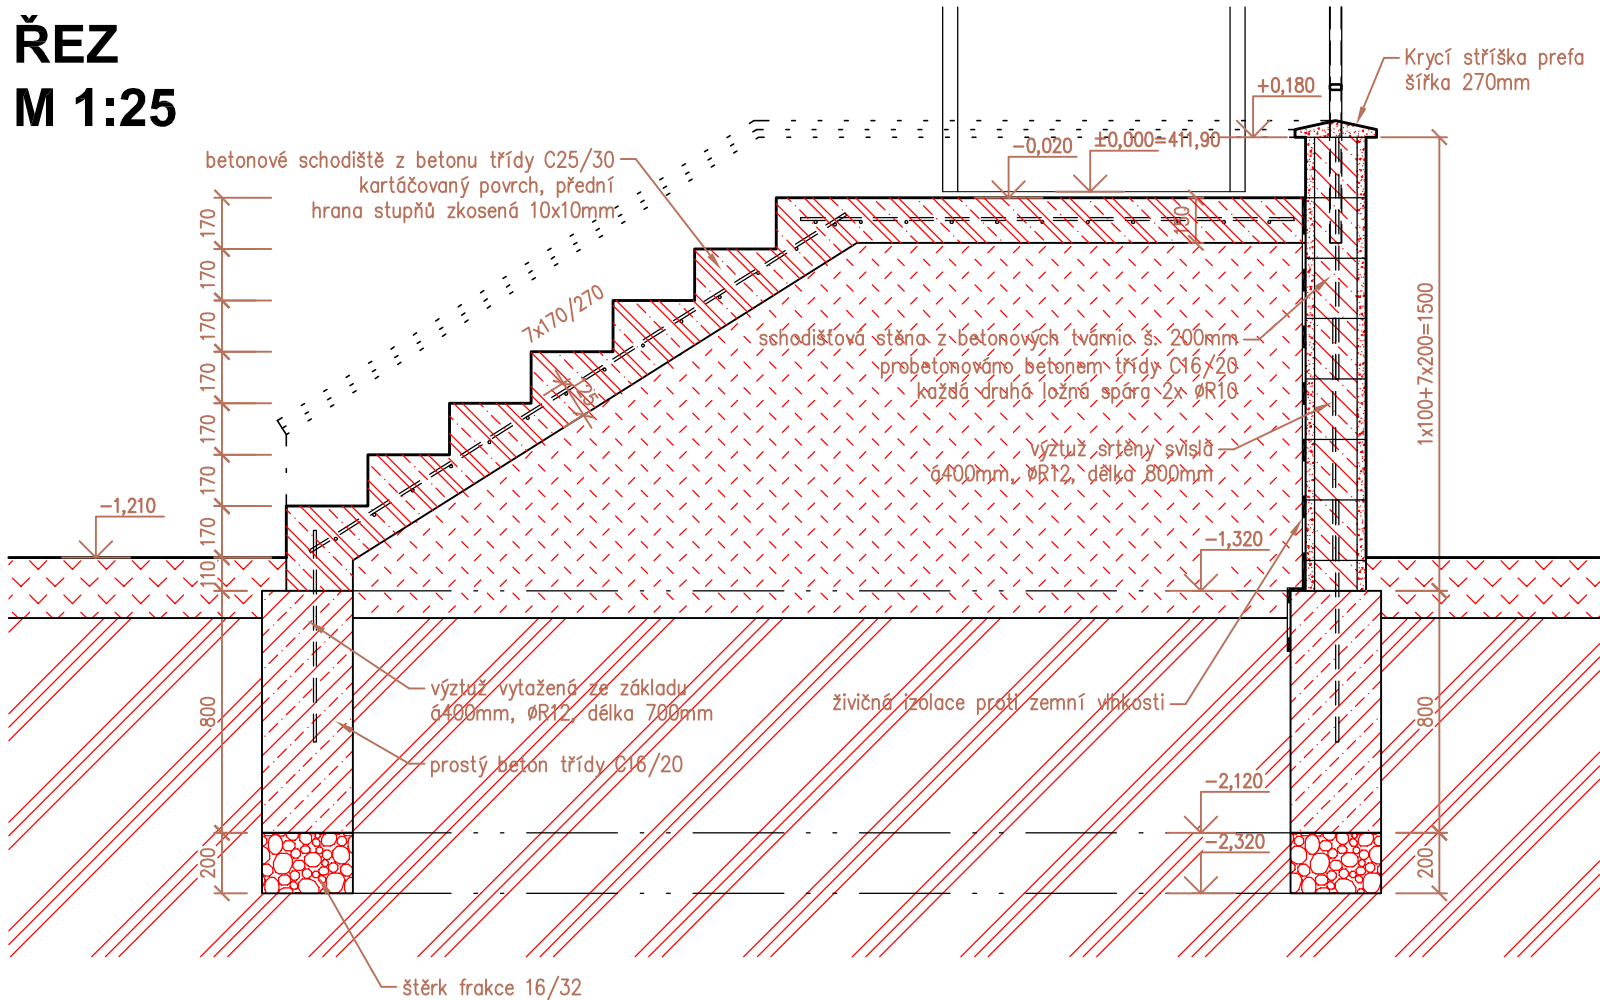

ZNAČENÍ HMOT V ŘEZECH

- PROSTÝ BETON – MONOLIT C16/20
- BETON VYZTUŽENÝ – MONOLIT C25/30
- ŠTĚRKA FRAKCE 16/32
- ZEMNÍ ZÁSYPOVÝ Vrstev MAX.300mm
- IZOLACE PROTI ZEMNÍ Vlhkosti ASFALTOVÝ MODIFIKOVANÝ PÁS


SPECIFIKACE VÝZTUŽE VNĚJŠÍ SCHODIŠTĚ G9-H9

označ. prvků	č.	Ø (tyčič) typ (sítě)	rozměr (m)	m² sítě	počet ks	délka		/m²/	pozn.
						ØR10	ØR12	10 505 Kari sítě 8-100/8-100	
vnější schodiště		SÍŤ 8-100/8-100	1,70 x 1,20	2,04	1			2,04	
		SÍŤ 8-100/8-100	2,10 x 1,20	2,52	1			2,52	
		R10	27	-	1	27,00			
		R12	0,7	-	16		11,20		
		R12	0,8	-	21		16,80		
celkem m (m²-sítě)						27,00	28,00	4,56	
kg/m (kg/m²-sítě)						0,617	0,888	7,99	
celkem kg						16,66	24,86	36,43	
celkem kg						77,96			

Pozn.: Všechny sítě jsou děleny z typových sítí

Ocel 10 505 (R) B500B
Beton C25/30
Vodní součinitel max. 0,50
Minimální obsah cementu: 300kg/m³
Agresivita prostředí XC2 (dle ČSN EN 206-1)
Krytí 25mm
Stykování sítí min. přes dva dráty

±0,000 = 411,90 m n.m. - ÚROVEŇ ČISTÉ PODLAHY HALY
VÝŠKOVÝ SYSTÉM Bpv
SOUŘADNICOVÝ SYSTÉM JTSK

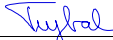ZMĚNA				PROVEDL			
VYPRACOVAL	Andřík		TECH. KONTROLA				
HLAV. PROJEKTANT	Ing. Trejbal		DIG. SOUBOR				
OBJEDNATEL	EHC CZECH s.r.o., ZÁVODNÍ 278, 360 18 KARLOVY VARY						
KRAJ	KARLOVARSKÝ		OBEC	KARLOVY VARY			
STAVEBNÍK	EHC CZECH s.r.o., ZÁVODNÍ 278, 360 18 KARLOVY VARY						
STAVBA	EHC CZECH s.r.o. - Podnikatelský inkubátor KANOV - pobočka Ostrov					STUPEŇ	DPS
OBJEKT	SO 201 - VÝROBNÍ A SKLADOVÁ HALA ARCHITEKTONICKO-STAVEBNÍ ŘEŠENÍ					DATUM	ÚNOR 2018
						POČET A4	3
						ČÍSLO ZAK.	ID 0042.4
OBSAH	VENKOVNÍ SCHODIŠTĚ G9-H9					MĚŘÍTKO	Č. VÝKRESU
						1:25	D.2.1.13
TATO DOKUMENTACE JE DUŠEVNÍM MAJETKEM INDBau DESIGN s.r.o.. NESMÍ BÝT POUŽITA A KOPÍROVÁNA TŘETÍ OSOBOU, JÍ PŘEDÁNA ČI JINAK S NÍ NAKLÁDÁNO BEZ PÍSEMNÉHO POVOLENÍ INDBau DESIGN s.r.o..							

INDBau DESIGN

HOUSKOVA 25, 326 00 PLZEŇ
Tel.: +420 739 356 338
Email: info@indbau-design.cz
IČ: 03186741, DIČ: CZ03186741