


ŘEZ
M 1:25

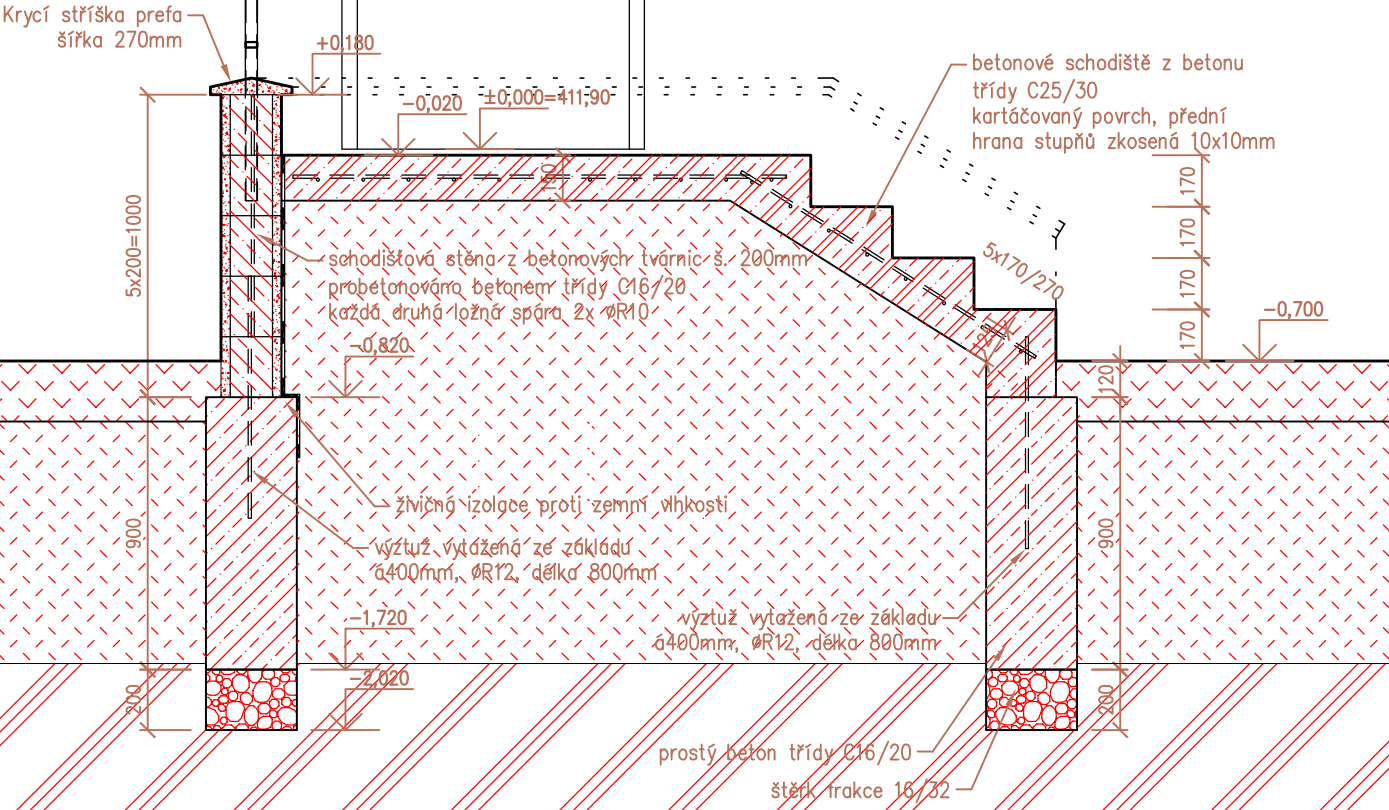

SPECIFIKACE VÝZTUŽE VNĚJŠÍ SCHODIŠTĚ A8-A9


označ. prvků	č.	ø (tyčl) typ (sítě)	rozměr (m)	m ² sítě	počet ks	délka		/m ² /	pozn.
						10 505	10 505	10 505	
						øR10	øR12	Kari sítě 8-100/8-100	
vnější schodiště		Síť 8-100/8-100	1,20 x 1,20	1,44	1			1,44	
		Síť 8-100/8-100	1,60 x 1,20	1,92	1			1,92	
		R10	15	-	1	15,00			
		R12	0,8	-	24		19,20		
			celkem m (m ² -sítě)			15,00	19,20	3,36	
			kg/m (kg/m ² -sítě)			0,617	0,888	7,99	
			celkem kg			9,26	17,05	26,85	
			celkem kg			53,15			

Pozn.: Všechny sítě jsou děleny z typových sítí


Ocel 10 505 (R) B500B
Beton C25/30
Vodní součinitel max. 0,50
Minimální obsah cementu: 300kg/m³
Agresivita prostředí XC2 (dle ČSN EN 206-1)
Krytí 25mm
Stykování sítí min. přes dva dráty

PŪDORYS


M 1:25

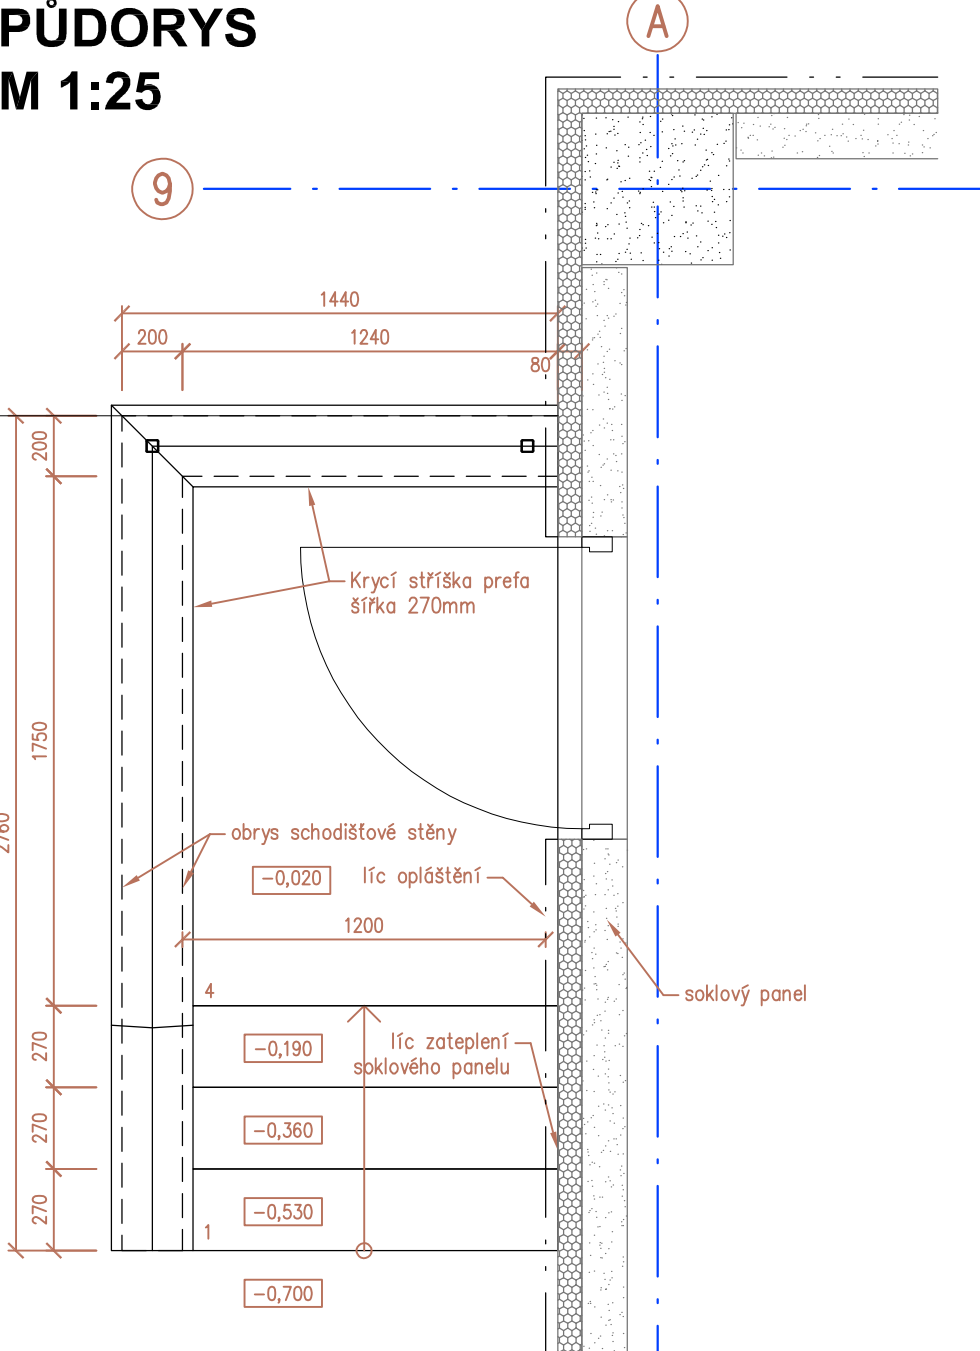


ZNAČENÍ HMOT V ŘEZECH

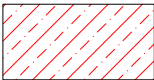


PROSTÝ BETON – MONOLIT C16/20

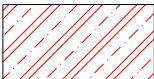

BETON VYZTUŽENÝ – MONOLIT C25/30

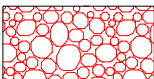

ŠTĚRK FRAKCE 16/32

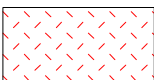


ZEMNÍ ZÁSYP HUTNĚNO PO VRSTVÁCH MAX.300mm



ZOLACE PROTI ZEMNÍ VLHKOSTI ASFALTOVÝ MODIFIKOVANÝ PÁS

ZÁKLADY

M 1:25

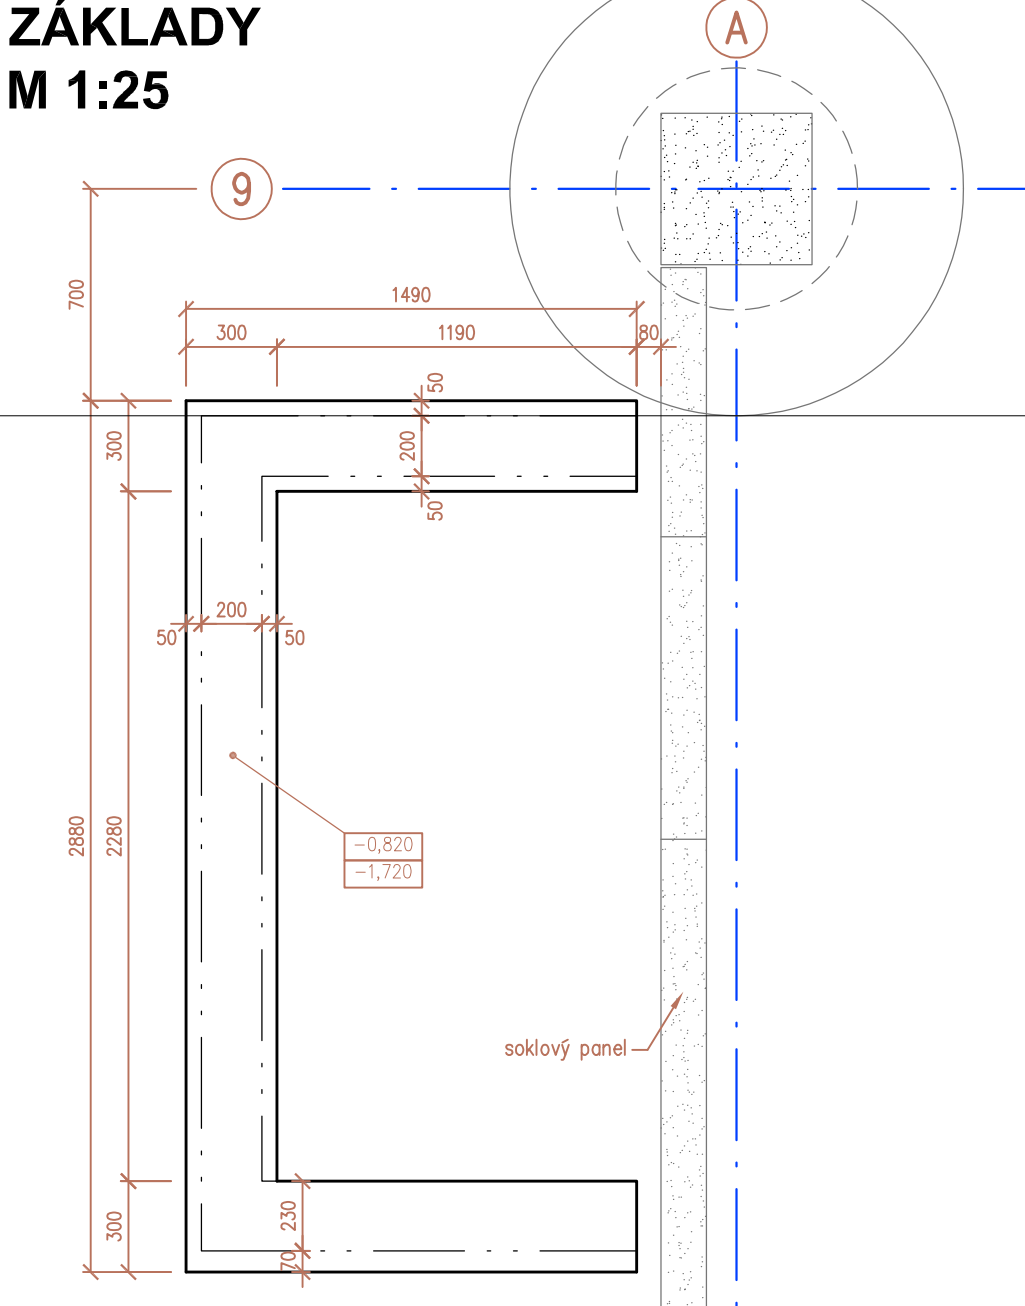

±0,000 = 411,90 m n.m. - ÚROVEŇ ČISTÉ PODLAHY HALY
VÝŠKOVÝ SYSTÉM Bpv
SOUŘADNICOVÝ SYSTÉM JT SK

ZMĚNA				PROVEDL			INDBau DESIGN HOUSKOVA 25, 326 00 PLZEŇ Tel.: +420 739 356 338 Email: info@indbau-design.cz IČ: 03186741, DIČ: CZ03186741
VYPRACOVAL	Andrlík	<i>Andrlík</i>	TECH. KONTROLA				
HLAV. PROJEKTANT	Ing. Trejbal	<i>Trejbal</i>	DIG. SOUBOR				
OBJEDNATEL	EHC CZECH s.r.o., ZÁVODNÍ 278, 360 18 KARLOVY VARY						
KRAJ	KARLOVARSKÝ		OBEC	KARLOVY VARY			
STAVEBNÍK	EHC CZECH s.r.o., ZÁVODNÍ 278, 360 18 KARLOVY VARY						
STAVBA	EHC CZECH s.r.o. - Podnikatelský inkubátor KANOV - pobočka Ostrov					STUPEŇ	DPS
OBJEKT	SO 201 - VÝROBNÍ A SKLADOVÁ HALA ARCHITEKTONICKO-STAVEBNÍ ŘEŠENÍ					DATUM	ÚNOR 2018
OBSAH	VENKOVNÍ SCHODIŠTĚ A8-A9					POČET A4	4
						ČÍSLO ZAK.	ID 0042.4
						MĚŘÍTKO 1:25	Č. VÝKRESU D.2.1.14
TATO DOKUMENTACE JE DUŠEVNÍM MAJETKEM INDBAU DESIGN s.r.o.. NESMÍ BÝT POUŽITA A KOPÍROVÁNA TŘETÍ OSOBOU, JÍ PŘEDÁNA ČI JINAK S NÍ NAKLÁDÁNO BEZ PÍSEMNÉHO POVOLENÍ INDBAU DESIGN s.r.o..							