




ŘEZ 2-2
M 1:25

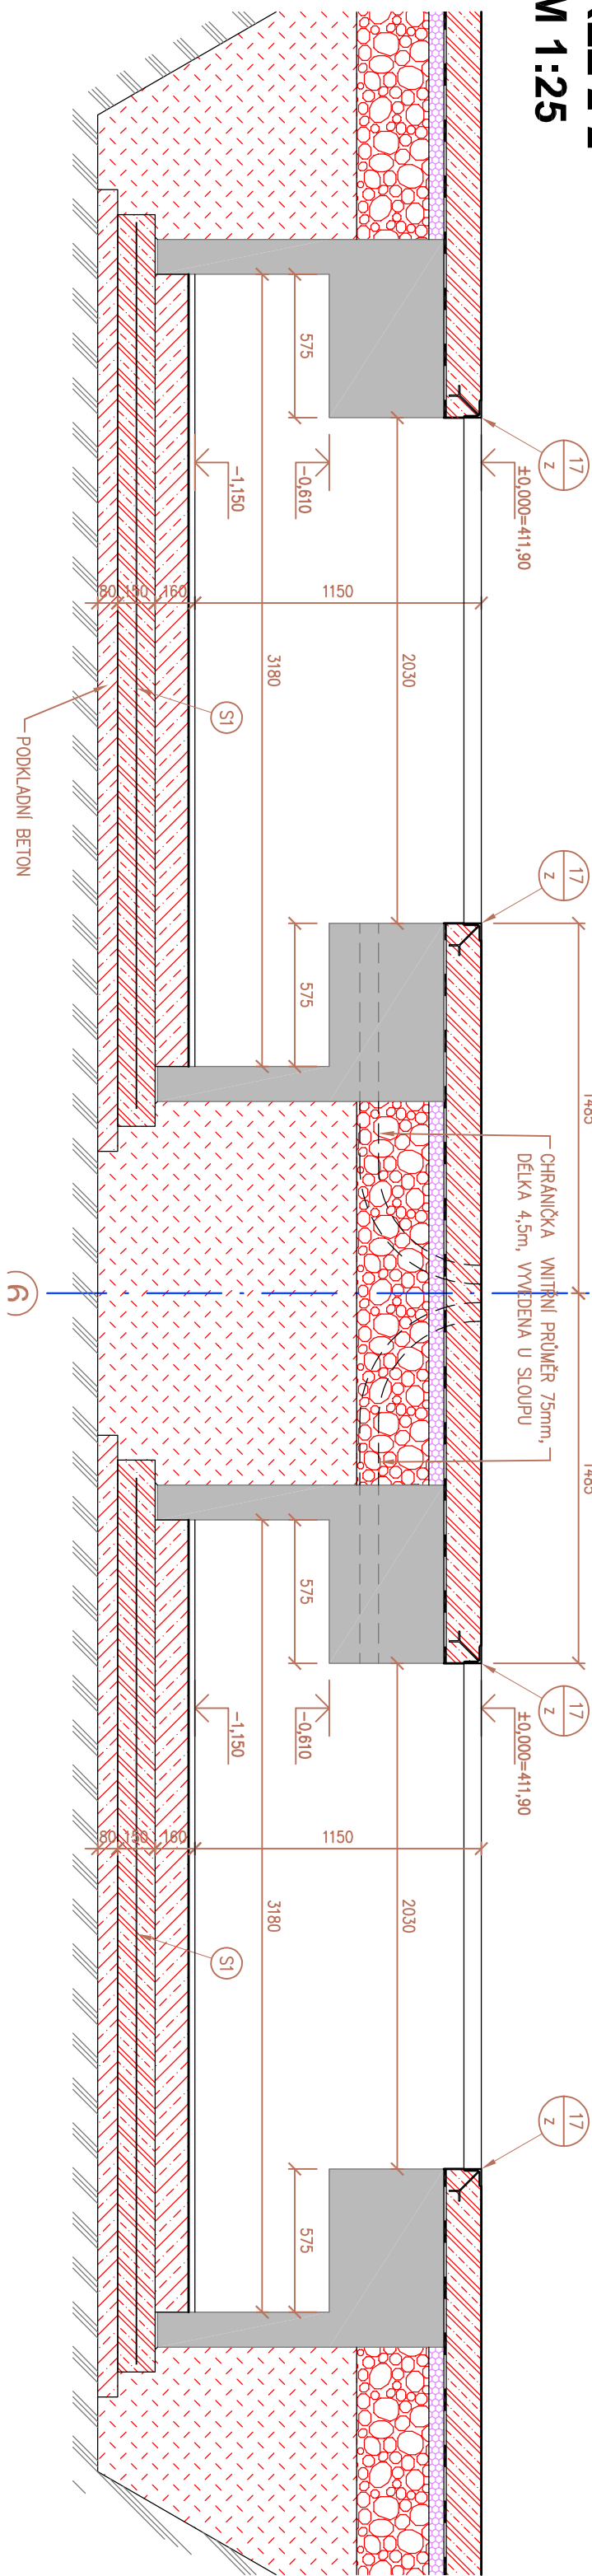


PŮDORYS
M 1:50

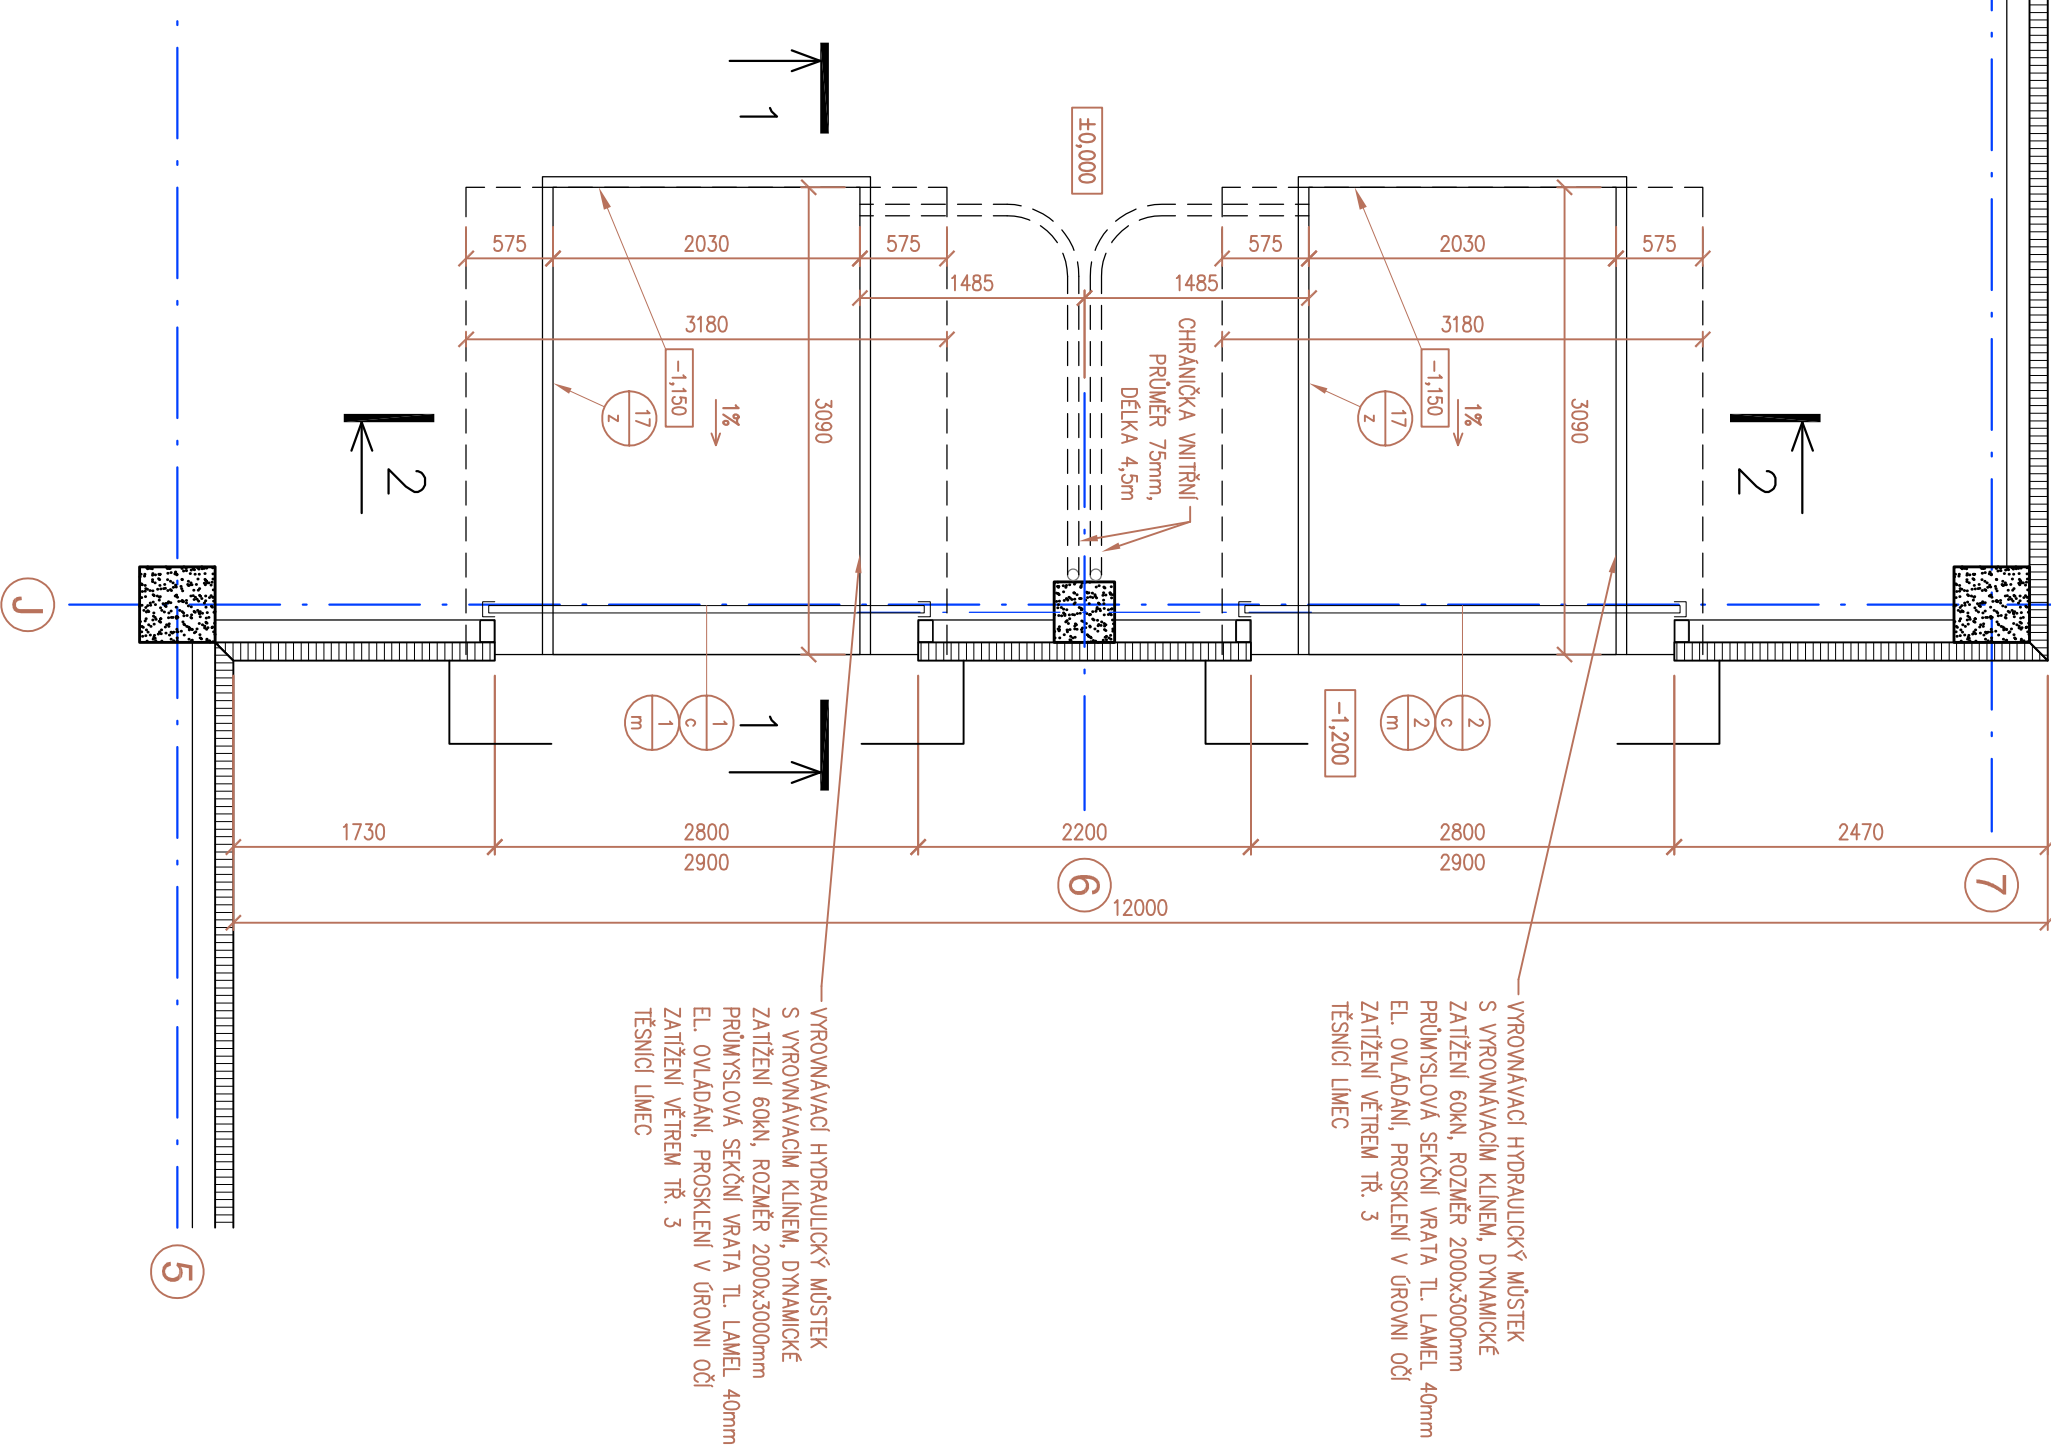

ŘEZ 1-1
M 1:25

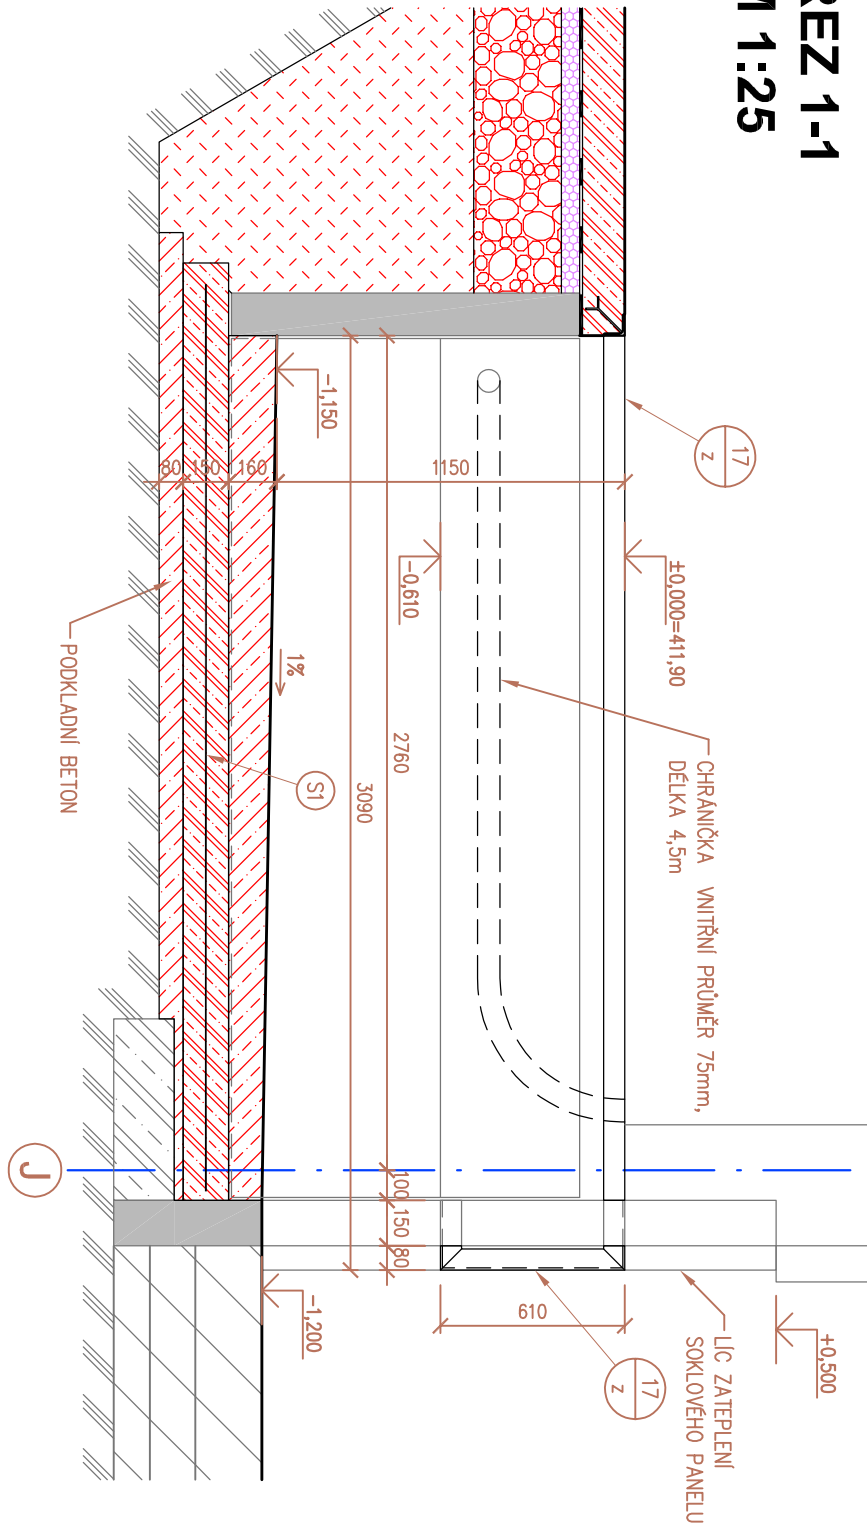

ZNAČENÍ HMOT V ŘEZECH

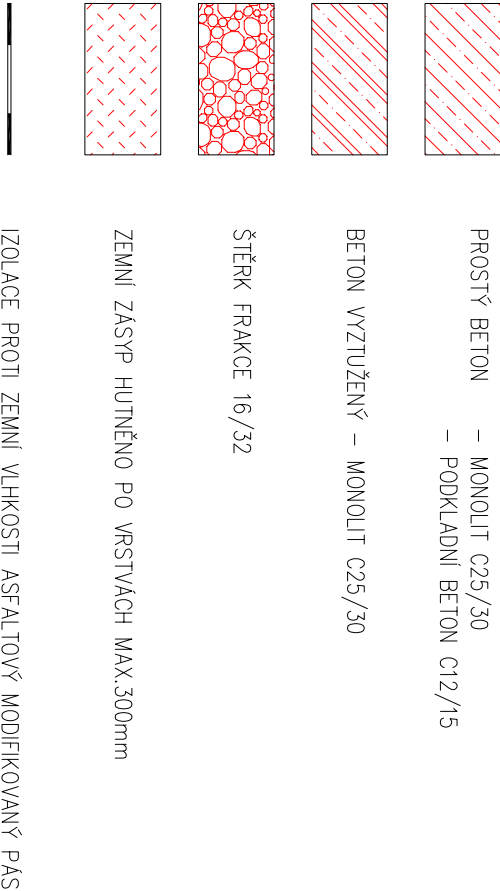

Ocel B500B (10505 (R))
Betón C25/30
C12/15
Vodní součinitel max.0,50
Min. obsah cementu: 300kg/m³
Agresivita prostředí: XC2 (vyztužená deska)
XC3 (vyspádované dno)
Krytí min20mm
Stýkání sítí min. přesah dva příčné dráty

SPECIFIKACE VÝŽUŽE NAKLADACÍCH MŮSTKŮ

č.	ø (lyč) typ (sítě)	rozměr (m)	m² sítě	počet ks v jednom prku	počet prků	počet prků	celkem počet ks	/m²	pozn.
S1	SÍŤ 6-150/6-150	3,00x3,60	12,00	1	2	2			
celkem m (m² sítě)			24,00					24,00	
kg/m (kg/m²-sítě)			3,03					72,72	
celkem kg									

Pozn.: Sítě jsou typové rozměru 2x3m, výkaz je včetně stykání

±0,000 = 411,90 m n.m. - ÚROVEŇ ČISTÉ PODLAHY HALY
VÝŠKOVÝ SYSTÉM BpV
SOUŘADNICOVÝ SYSTÉM JTSK

ZÁKAZNÍK	PROJEKT	INDBOU DESIGN	
VÝROČNÍK	Andriš	TECH. KONTROLA	
HLAV. PROJEKTANT	Ing. Třešňák	ODG. SOUBOR	
OBJEDMATEL	EHC CZECH s.r.o., ZÁVODNÍ 278, 360 18 KARLOVY VARY		
KRAJ	KARLOVARSKÝ	OBEC	KARLOVY VARY
STAVĚNÍK	EHC CZECH s.r.o., ZÁVODNÍ 278, 360 18 KARLOVY VARY		
STAVBA	EHC CZECH s.r.o. - Podnikatelský inkubátor KANOV - pobočka Ostrov		
OBJEKT	SO 201 - VÝROBNÍ A SKLADOVÁ HALA ARCHITEKTONICKO-STAVEBNÍ ŘEŠENÍ		
OBSAH	NAKLADACÍ MŮSTKY		
MĚŘITKO			Č. VÝKRESU
1:50, 1:25			D.2.1.17