


PŮDORYS
M 1:50

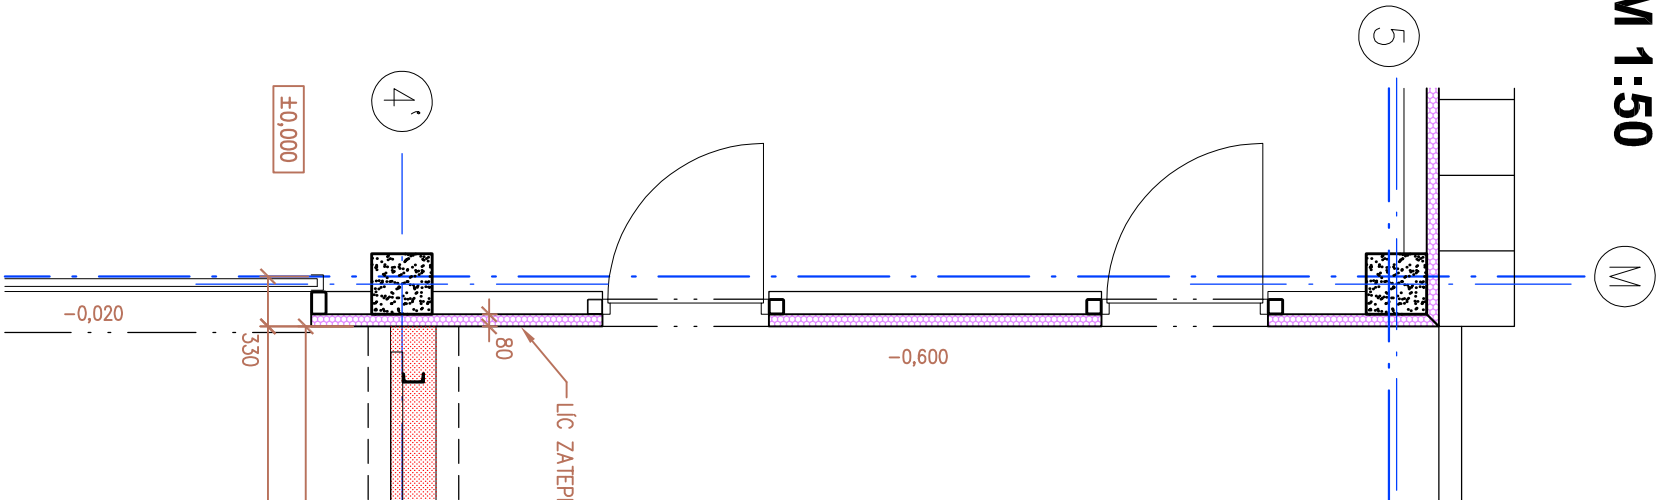


SPECIFIKACE VÝZTUŽE OPĚRNÉ ZÍDKY SE SVODIDLEM

označ. prků	č.	Ø tyčí	rozměr (m)	počet ks	délka		pozn.
					10 505	10 505	
opěrná zídka		R10	8,2	6	49,20		
		R12	0,9	42		37,80	
			celkem m		49,20	37,80	
			kg/m		0,617	0,888	
			celkem kg		30,36	33,57	
			celkem kg		63,92		

Ocel 10 505 (R) B500B
Betón C25/30
Vodní součinitel max. 0,50
Minimální obsah cementu: 300kg/m³
Agresivita prostředí XC2 (dle ČSN EN 206-1)
Kytí 25mm

ŘEZ
M 1:50

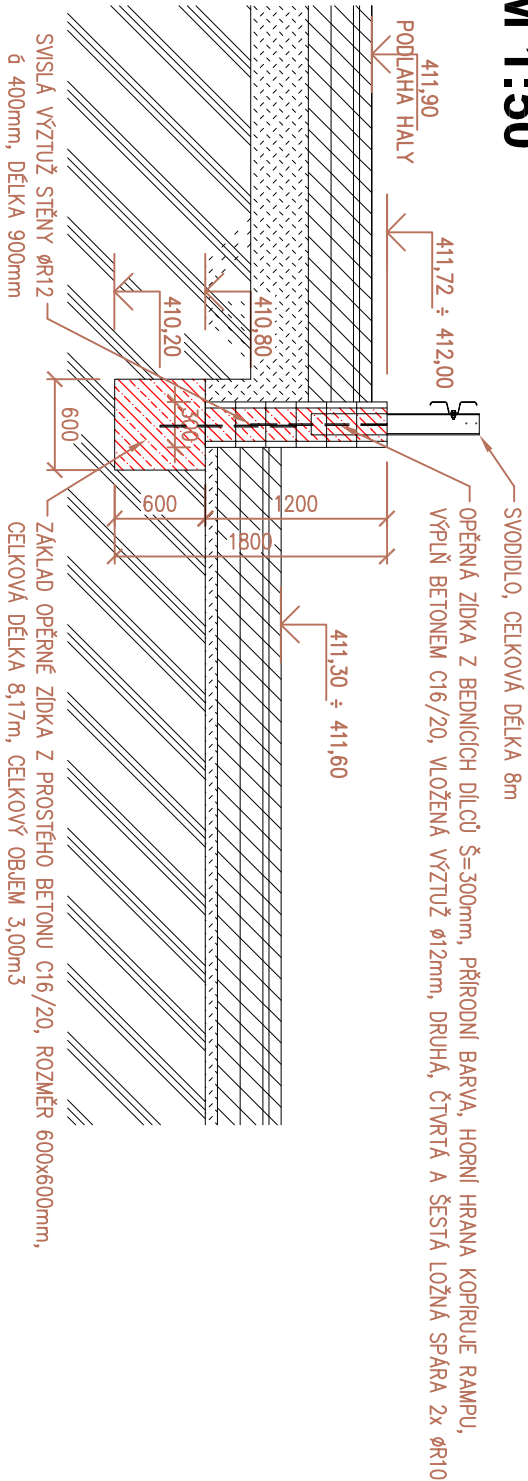

POZNÁMKY:

- Výkop pro základ opěrné zídky - 3m³

±0,000 = 411,90 m n.m. - ÚROVEŇ ČISTÉ PODLAHY HALY
VÝŠKOVÝ SYSTÉM BpV
SOUŘADNICOVÝ SYSTÉM JTSK

ZMĚNA		PROVEDL	
VYPRACOVAL	Andřík	TECH. KONTROLA	
HLAV. PROJEKTANT	Ing. Třešňák	DIG. SOUBOR	
OBJEDNATEL	EHC CZECH s.r.o., ZÁVODNÍ 278, 360 18 KARLOVY VARY		
KRAJ	KARLOVARSKÝ	OBEC	KARLOVY VARY
STAVEBNÍK	EHC CZECH s.r.o., ZÁVODNÍ 278, 360 18 KARLOVY VARY		
STAVBA	EHC CZECH s.r.o. - Podnikatelský inkubátor KANOV - pobočka Ostrov		
OBJEKT	SO 201 - VÝROBNÍ A SKLADOVÁ HALA ARCHITEKTONICKO-STAVEBNÍ ŘEŠENÍ		
OBSAH	OPĚRNÁ ZÍDKA SE SVODIDLEM		
TATO DOKUMENTACE JE DÍLEČNÝM MAJETKEM INDBAU DESIGN S.R.O. NESMÍ BÝT POUŽITA A KOPÍROVÁNA TŘETÍ OSOBOU, JI PŘEDÁNÁ ČI JINAK S NI NAKLÁDANO BEZ PÍSEMNÉHO POVOLENÍ INDBAU DESIGN S.R.O.			

STUPEŇ	DPS
DATAUM	ÚNOR 2018
POČET A4	2
ČÍSLO ZAK.	ID 0042.4
MĚŘÍTKO	Č. VÝKRESU
1:50	D.2.1.21

INDBAU DESIGN

HOUŠKOVÁ 25, 326 00 PLZEŇ
Tel.: +420 739 356 338
Email: info@indbau-design.cz
IČ: 03186741, DIČ: CZ03186741