PŮDORYS - VÝKOPY
M 1:100

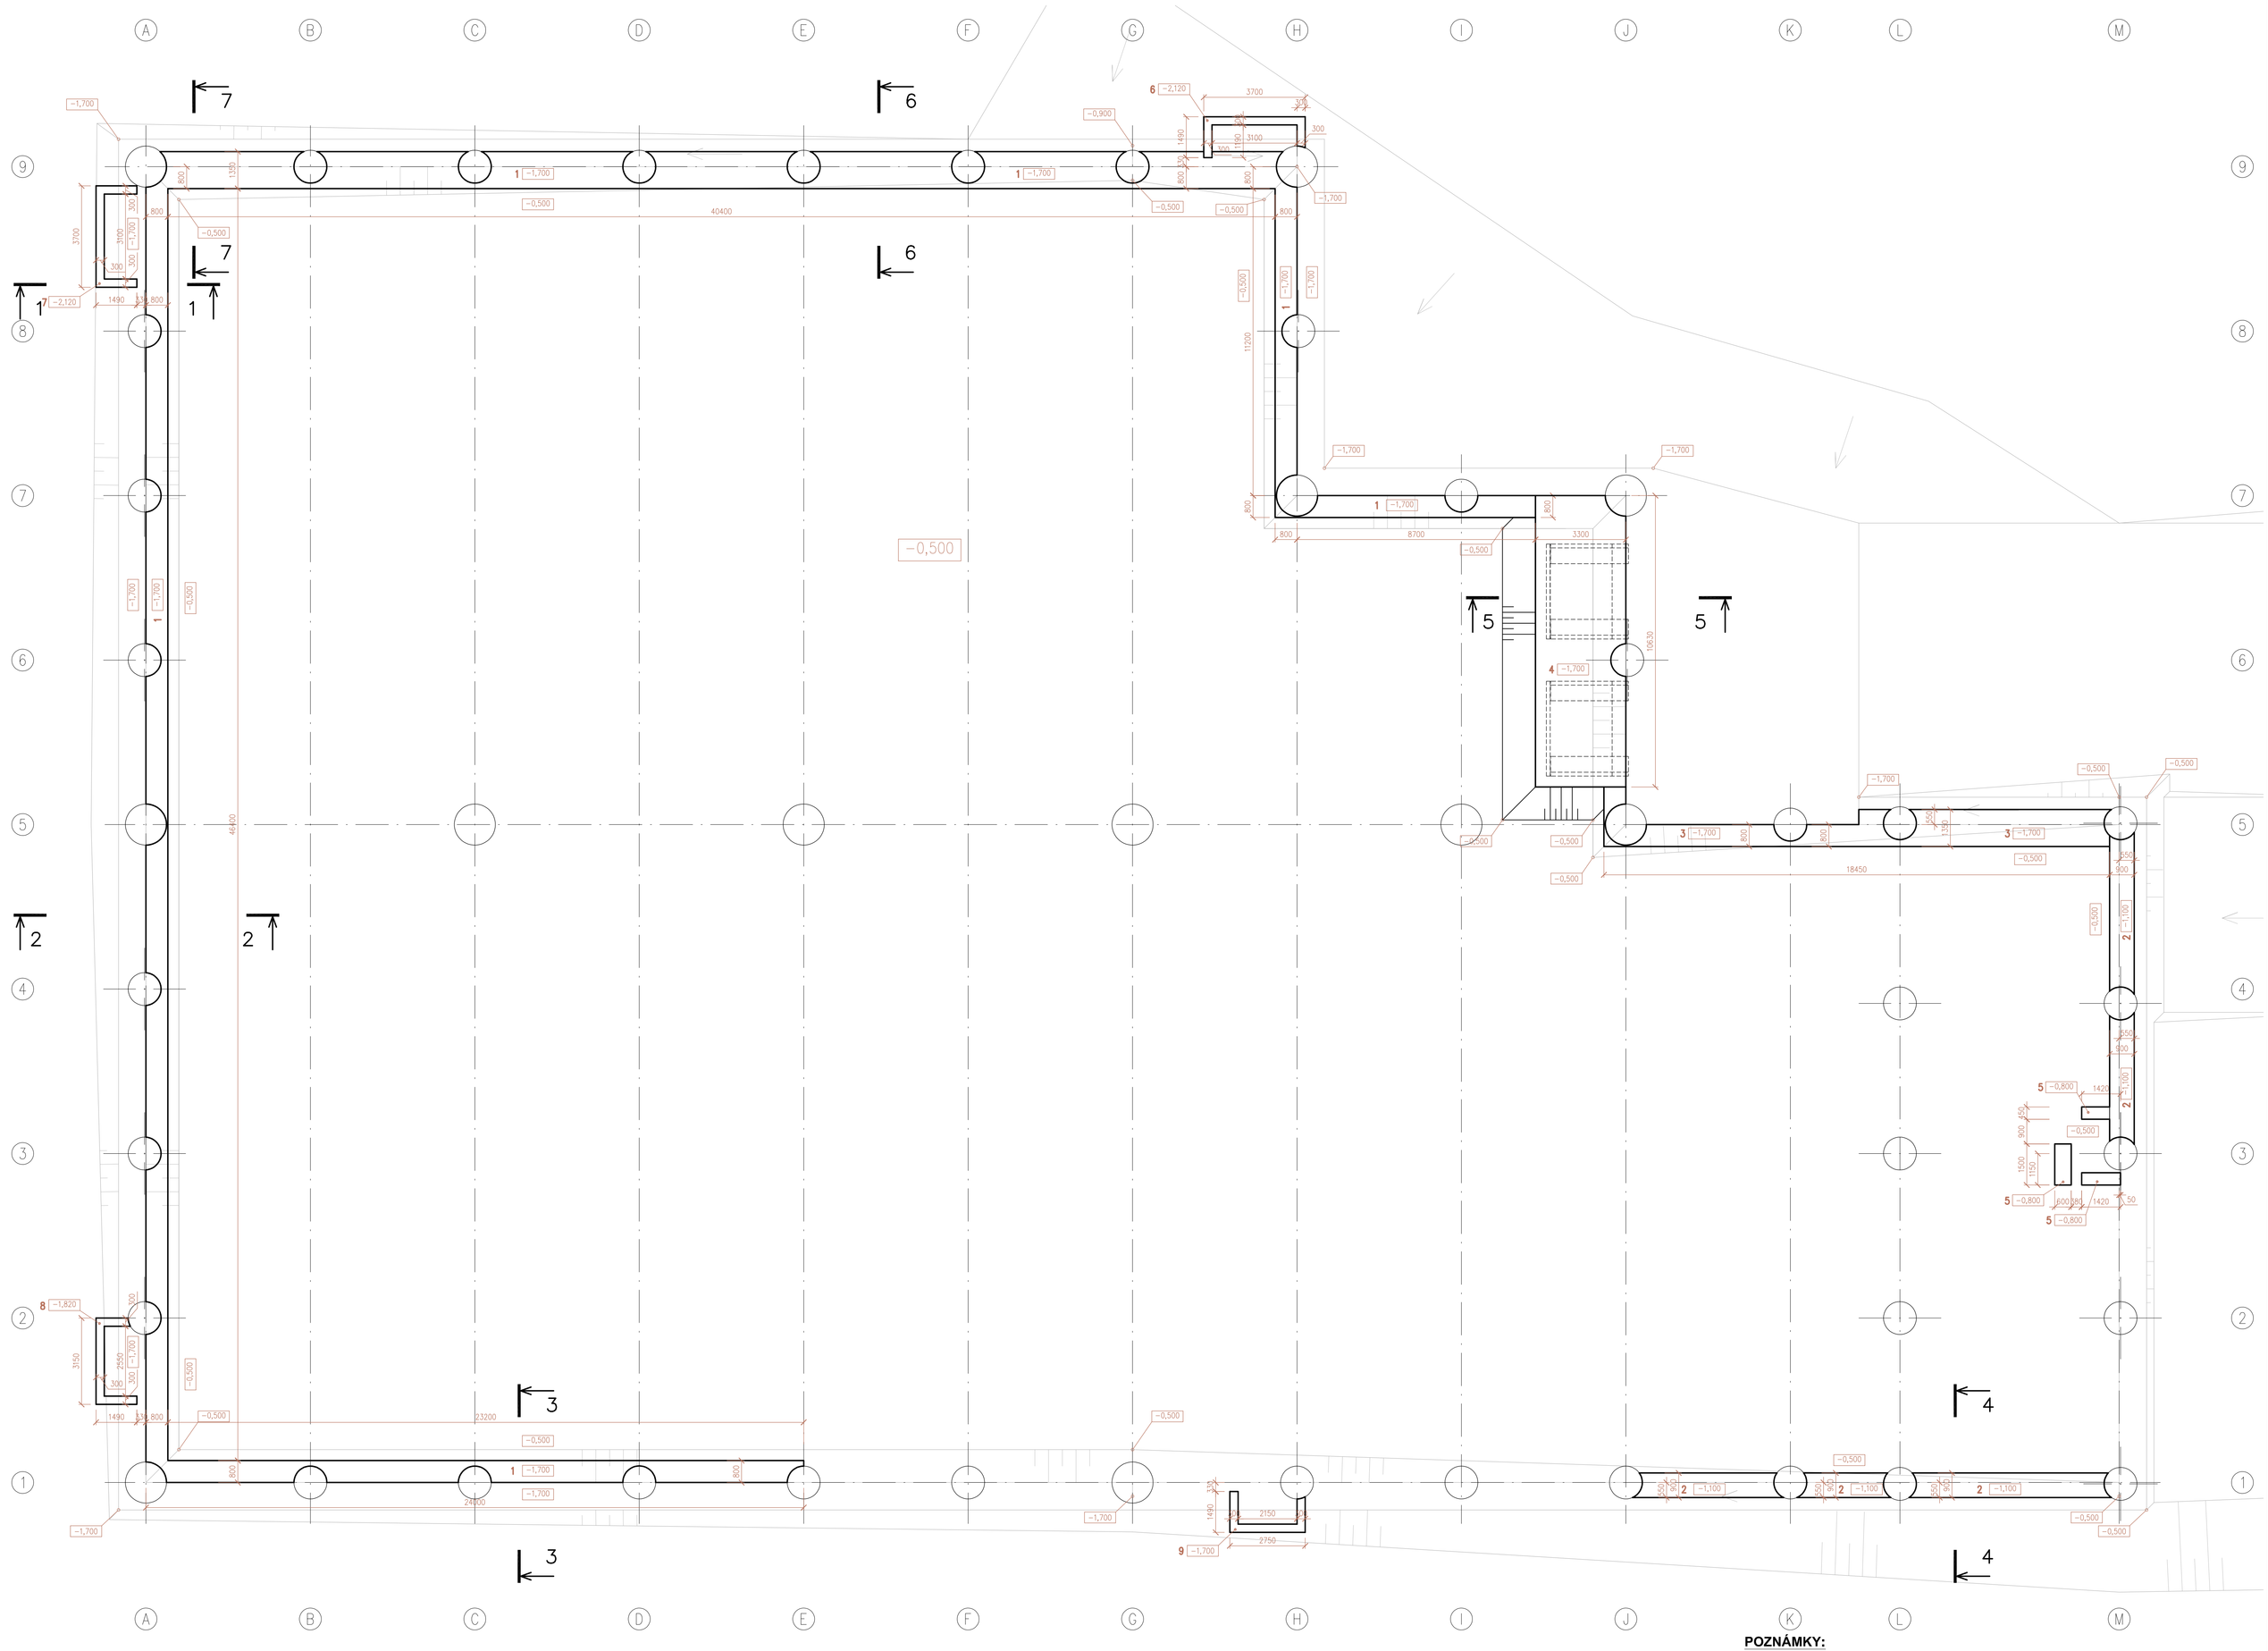

ŘEZ 1-1
M 1:100

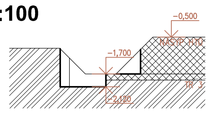

ŘEZ 2-2
M 1:100

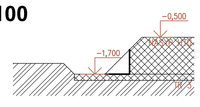

ŘEZ 3-3
M 1:100

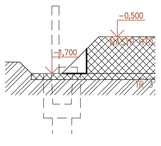

ŘEZ 5-5
M 1:100

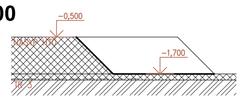

ŘEZ 4-4
M 1:100

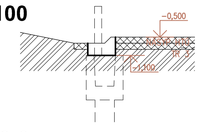

ŘEZ 6-6
M 1:100

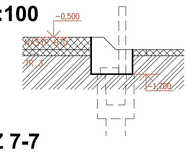

ŘEZ 7-7
M 1:100

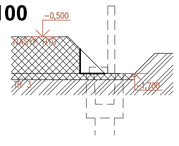

LEGENDA

HRANY VÝKOPŮ

OBRYS HRUBÝCH TERÉNNÍCH ÚPRAV (SVAHY)

POZNÁMKY:

- odkopávky pro zmonolitnění paty soklových panelů (figury 1, 2, 3) –> celkem 48,00+18,36+8,10 = 74,46m³
- odkopávka pro nákladové můstky (figura 4) –> celkem 43,83m³
- výkopy pro základy venkovních schodišť (figury 6, 7, 8, 9) –> celkem 20,95m³
- výkopy pro základy vnitřího schodiště (figura 5) –> celkem 0,76m³
- výkopy pro opěrnou zídku (viz. výkres č. D.2.1.21) –> celkem 3m³

Bilance výkopů/odkopávek: –> celkem 143m³

Vývrty z pilot a patek: –> celkem 343m³

Zpětný zásyp se provede po osazení soklových panelů:
- vnitřní zásyp do úrovně −0,500 –> 240m³
- venkovní zásyp pod úroveň čistých terénních úprav –> 360m³

Na vnitřní zásyp použít dobře hutnitelný materiál, stejný jako na násypy prováděné v rámci hrubých terénních úprav, na staveniště nutné dovézt 187m³ (53m³ bude použito z odkopávek nově vytvořených nýsypů HTÚ). Zásyp z vnější strany provést z materiálu získaného v rámci výkopů a z vrtů pro patky a piloty (90m³ z výkopů a 340m³ (odpočet 3,0m³ u vysazených patek) materiálu z vrtů pro patky a piloty). Přebytek materiálu 70m³ odvéz na deponii na spodní části pozemku.
V případě příznivého průběhu podloží (vyšší poloha tufů) a tím pádem menšího objemu zeminy z vrtů pro piloty by případný deficit zeminy pro vnější zásypy byl vzat z deponie zeminy ve vzdálenosti cca 250m (viz deponie HTÚ).

±0,000 = 411,90 m n.m. - ÚROVEŇ ČISTÉ PODLAHY HALY
VÝŠKOVÝ SYSTÉM Bpv
SOUŘADNICOVÝ SYSTÉM JTSK

0 1000 2000 3000 4000 5000 6000 7000 8000 9000 10000 11000 12000 13000 14000 15000mm

ZMĚNA		PROVEDL	
VYPRACOVAL	Andrlík	TECH. KONTROLA	
HLAV. PROJEKTANT	Ing. Trejbal	DIG. SOUBOR	
OBJEDNATEL	EHC CZECH s.r.o., ZÁVODNÍ 278, 360 18 KARLOVY VARY		
KRAJ	KARLOVARSKÝ	OBEC	KARLOVY VARY
STAVEBNÍK	EHC CZECH s.r.o., ZÁVODNÍ 278, 360 18 KARLOVY VARY		
STAVBA	**EHC CZECH s.r.o. - Podnikatelský inkubátor KANOV - pobočka Ostrov**		
OBJEKT	**SO 201 - VÝROBNÍ A SKLADOVÁ HALA** **STAVEBNĚ KONSTRUKČNÍ ŘEŠENÍ**		
OBSAH	**PŮDORYS VÝKOPŮ**		

INDBau DESIGN
HOUŠKOVA 25, 326 00 PLZEŇ
Tel.: +420 739 356 538
Email: info@indbau-design.cz
IČ: 03186741, DIČ: CZ03186741

STUPEŇ	DPS
DATUM	ÚNOR 2018
POČET A4	12
ČÍSLO ZAK.	ID 0042_4
MĚŘÍTKO	1:100
Č. VÝKRESU	**D.2.1.2**

TATO DOKUMENTACE JE DUŠEVNÍM MAJETKEM INDBau DESIGN s.r.o. NESMÍ BÝT POUŽITA A KOPÍROVÁNA TŘETÍ OSOBOU, JÍ PŘEDÁNA ČI JINAK S NÍ NAKLÁDÁNO BEZ PÍSEMNÉHO POVOLENÍ INDBau DESIGN s.r.o.