




ŘEZ A-A
M 1:100

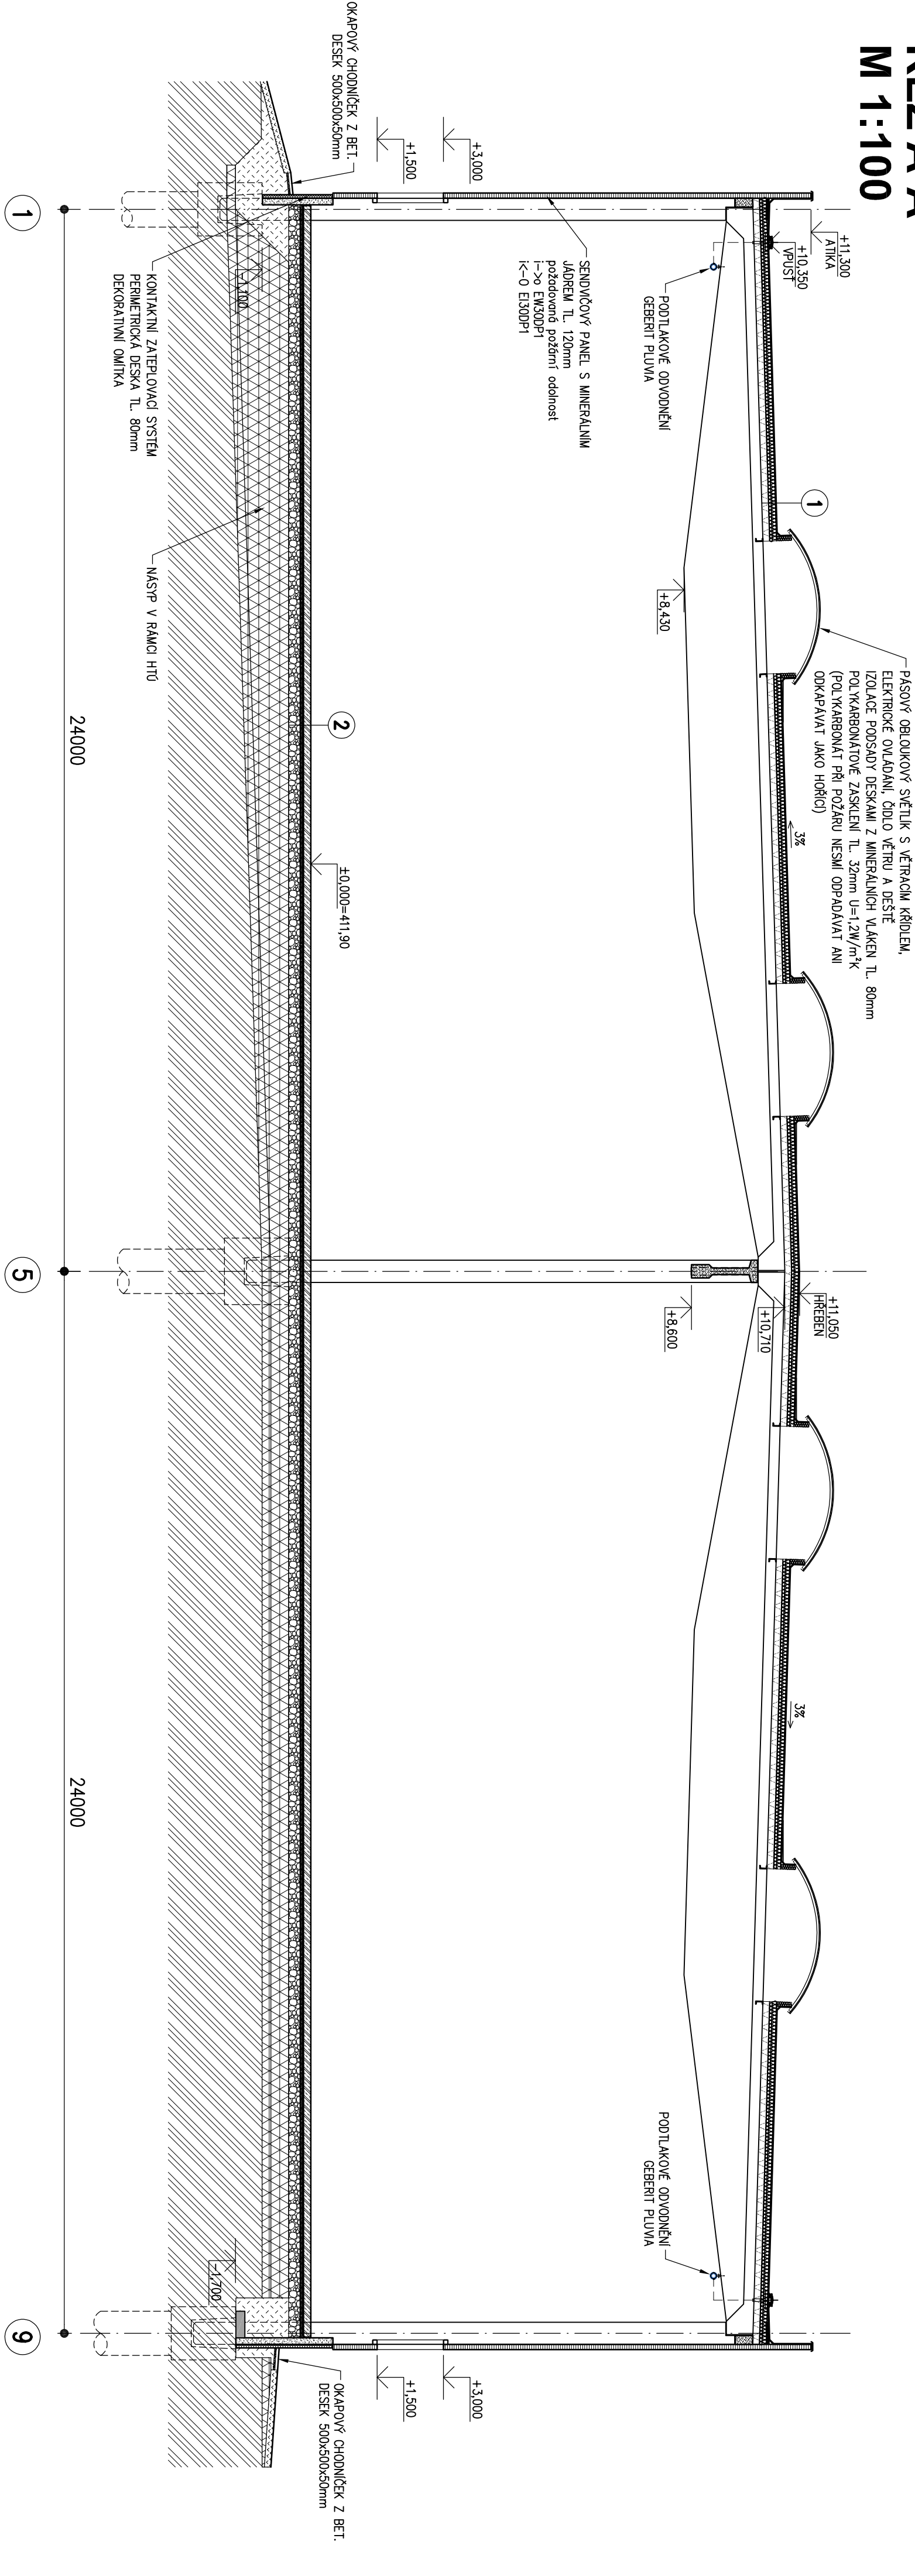

ŘEZ D-D
M 1:100

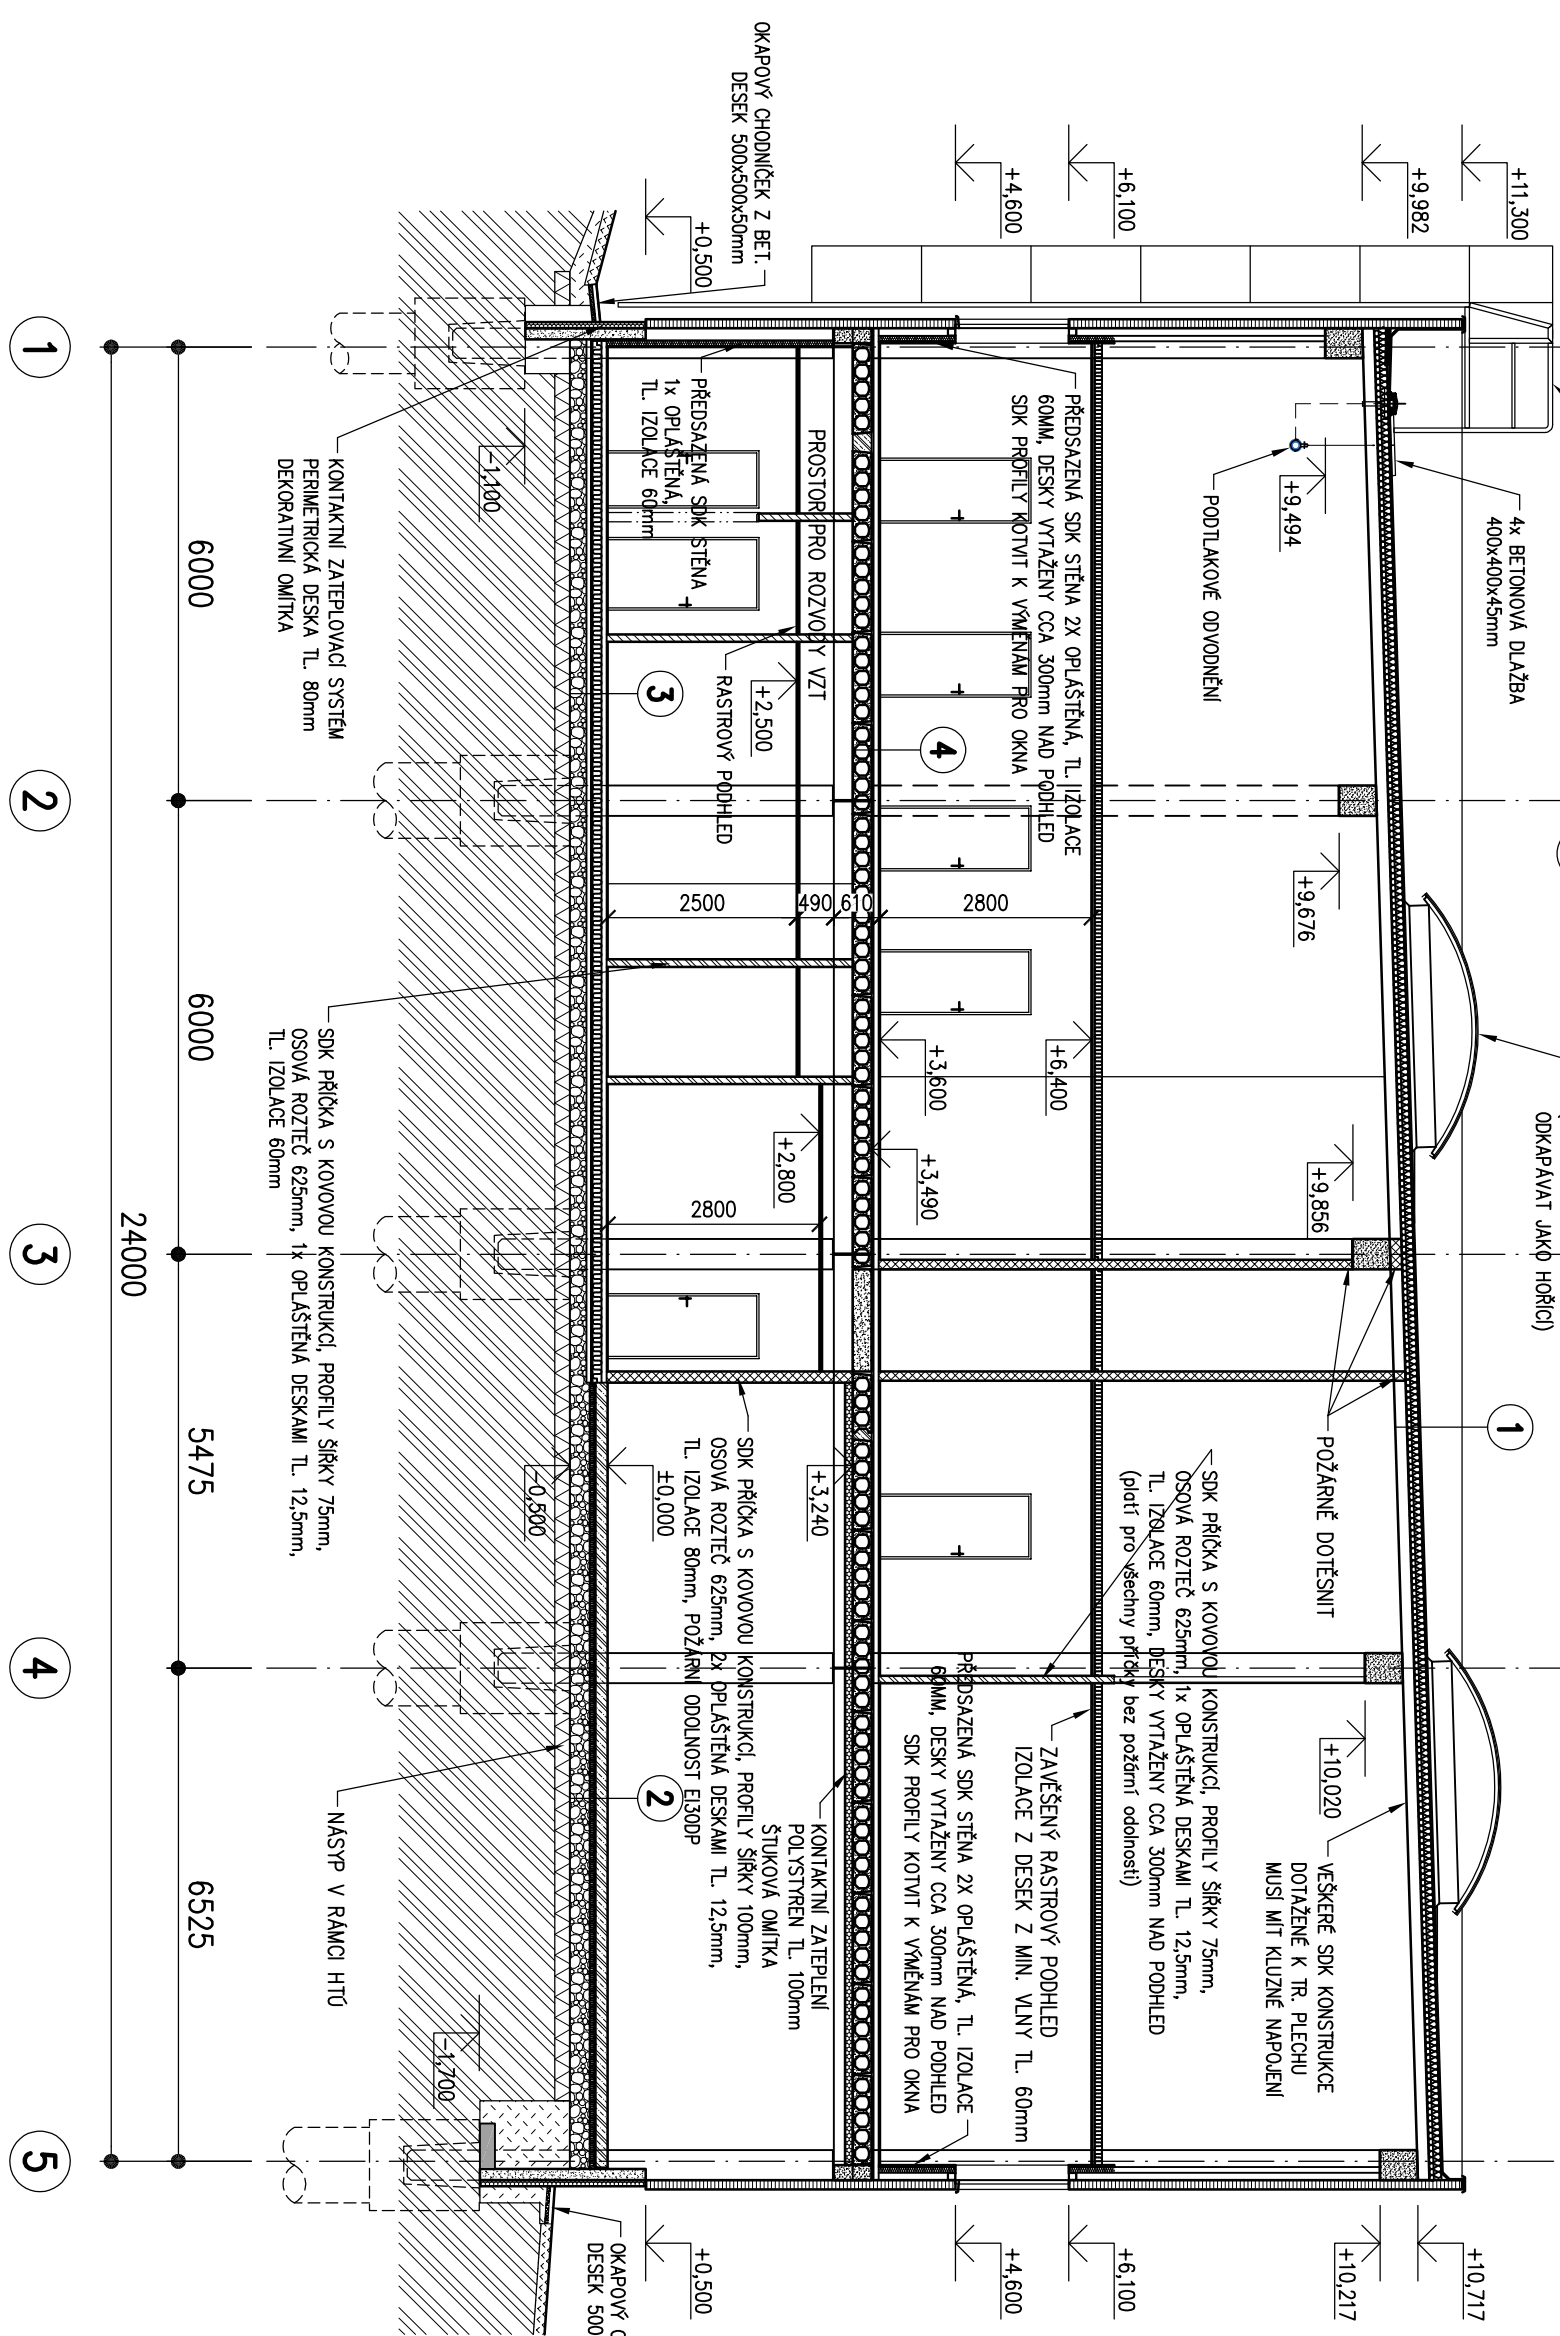

ŘEZ E-E
M 1:100

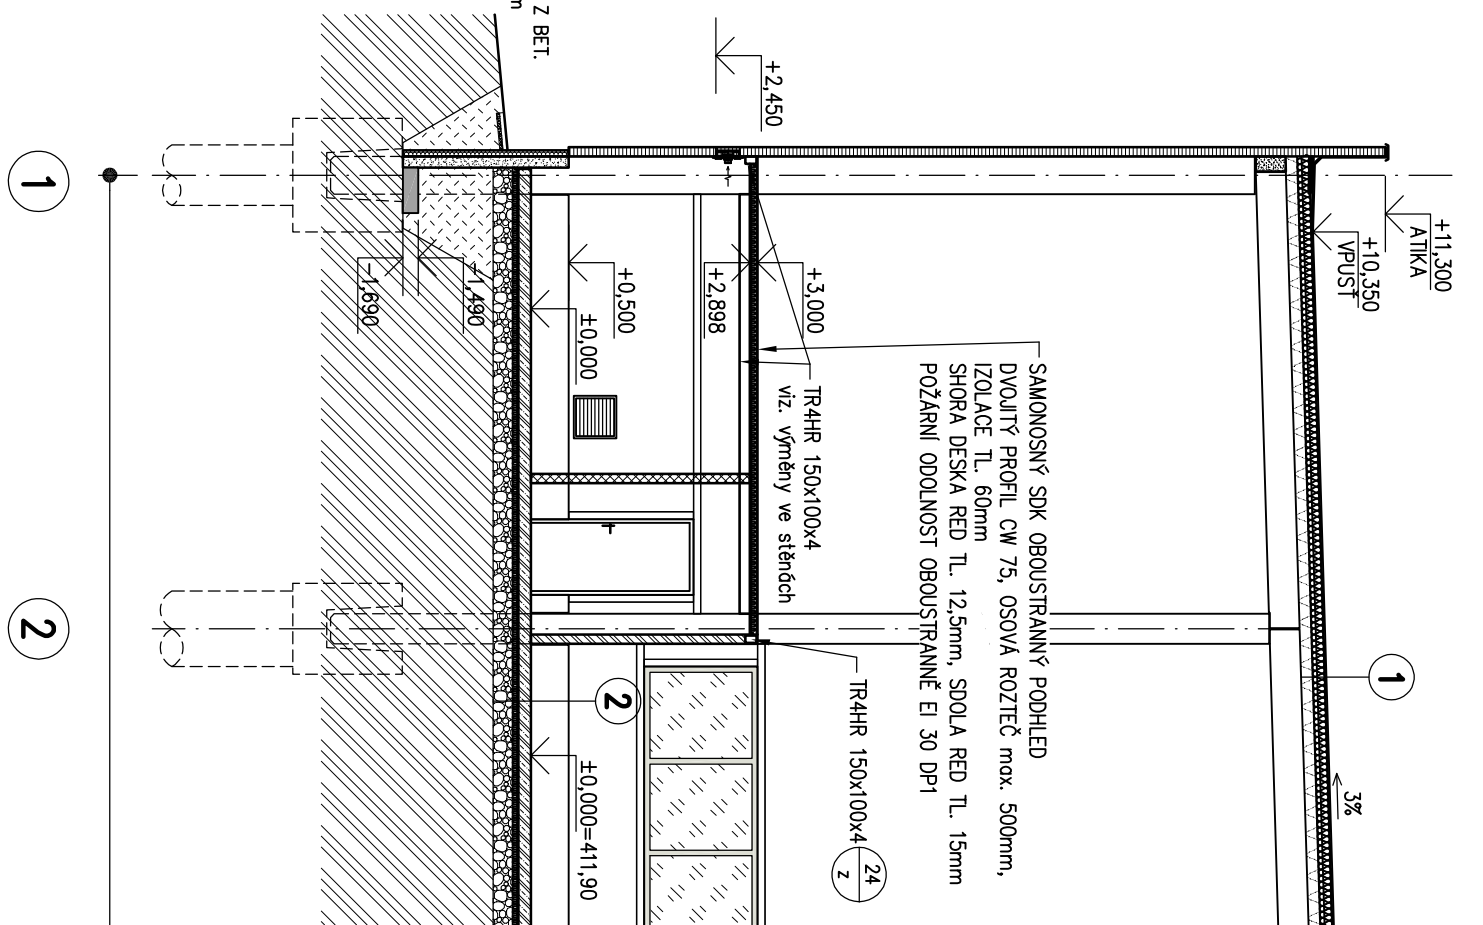

ZNAČENÍ HMOT V ŘEZECH

	ŽELEZOBETON – PREFA
	ŽELEZOBETON – MONOLIT
	PROSTÝ BETON – MONOLIT
	ŠTĚRK
	ZEMNÍ NÁSP
	SKK – BEZ DAŠICH POŽADAVKŮ
	SKK – S POŽÁRNÍ ODOLNOSTÍ (připadne do vřku s PO)
	SKK – DO VULKÁ
	OPUŠTĚNÍ ZE SENDVICOVÝCH PANELOŮ – MINERÁLNÍ JÁDRO
	PŘÍDAK ZATEPLENÍ – MINERÁLNÍ VATA
	KONTAKTNÍ ZATEPLENÍ ŽIVLA – POLYSTYREK

SKLADBY VODOROVNÝCH KONSTRUKCÍ

SKLADBA č. 1 – STŘECHA

- HYDROIZOLACE STŘEŠNÍ FÓLIE TL. 1,5mm NA BAZI PVC DLE KLASIFIKACE Brouf (13), MECHANICKÝ KOTVENÁ
- SEPARAČNÍ SKLOVYKALNÝ VĚS
- TEPelná IZOLACE Z DESK Z EPS 100 TL. 100 mm
- TEPelná IZOLACE Z DESK Z MINERÁLNÍ VULKY TL. 60 mm (2x 30mm)
- PAROTZOVÁ FÓLIE
- TRAPEZOVÝ PLECH RR 150/280/0,88

SKLADBA č. 2 – PODLAHA HALY

- PODLAHOVÁ DESKA Z DRÁKOBETONU C20/25, TL. 160mm, SE VSTŘEM PROTI OBRUSU A UZAMĚNÝM POUROCH
- OCHRANOVÁ TEKUTIE (MIN.300g/m²)
- FÓLIOVÁ IZOLACE PROTI ZEMNÍ VULKOSTI A RADOVU
- TEPelná IZOLACE (VPS PODLAHOVÝ POLYSTYREK DO VULKÉHO PROSTŘEDÍ) TL. 60mm
- ŠTĚRK 16-32 SE ZAVALCOVANOU LOMOVOU PROSÍKOU CELKOVÁ TL. 280mm
- GEOMERIZ TROUSÁ (např. tráky) tl. 4mm, OKA 40x40mm
- ÚROVEŇ HTÚ, minimální modul převýšení E def₁ > 60 MPa, Edef₁/Edef₂ < 2,5 (lépe max. 2,3)

SKLADBA č. 3 – VESTAVEK 1 PODLAHA 1.NP

- KERAMICKÁ DLAŽBA SLUNITÁ TL. 10mm
- CEMENTOVÉ FLEXIBILNÍ LEPIDLO, MRAZUVODURNÉ TL. 5mm
- SAMONIVELAČNÍ VÝROVNÁKOVÁ ŠTĚRKA TL. ~5mm
- PENETRAČNÍ NÁTER HLUBOKOVÝ (SNIŽENÍ NÁSÁKAVOSTI)
- BETONOVÁ MAZANINA C16/20 TL. 60mm VYTUŽENÁ, BETONÁŘSKOU SITÍ 66mm OKA 150x150mm
- SEPARAČNÍ PE FÓLIE
- TEPelná IZOLACE (VPS PODLAHOVÝ POLYSTYREK) TL. 120mm
- FÓLIOVÁ IZOLACE PROTI ZEMNÍ VULKOSTI A RADOVU
- PODLAHOVÝ BETON C12/15 TL. 60mm
- ŠTĚRK 16-32 SE ZAVALCOVANOU LOMOVOU PROSÍKOU CELKOVÁ TL. 240mm
- GEOMERIZ TROUSÁ (např. tráky) tl. 4mm, OKA 40x40mm
- ÚROVEŇ HTÚ, minimální modul převýšení E def₁ > 60 MPa, Edef₁/Edef₂ < 2,5 (lépe max. 2,3)

SKLADBA č. 4 – VESTAVEK 1 PODLAHA 2.NP

- KERAMICKÁ DLAŽBA TL. 10mm
- CEMENTOVÉ LEPIDLO TL. 5mm
- BETONOVÁ MAZANINA C16/20 TL. 70mm
- SEPARAČNÍ FÓLIE
- KROČIDOVÁ IZOLACE MIBELON TL. 5mm
- VÝROVNÁKOVÁ VESTVĚ TL. 20mm
- DOLNOVÝ PŘEDPÁDÁVÝ PANEĽ TL. 250mm


POZNÁMKY:

- V místě uchytů otopných těles a zatřezovacích předmětů SDK přičky využít pro jejich uchycení (např. přídavný profil, dřevěný hranol)
- SDK přitěhy ve 2.np bez požární odolnosti jsou ukončeny cca 300mm nad podhledem (ke střeše jsou dotazány pouze ocelové profily), s požární odolností jsou dotazeny až k nehořlavé konstrukci střešy a požární dotěsnění

±0.000 = 411,90 m n.m. - ÚROVEŇ ČISTÉ PODLAHY HALY

VÝŠKOVÝ SYSTÉM BpV

SOUŘADNICOVÝ SYSTÉM JTSK

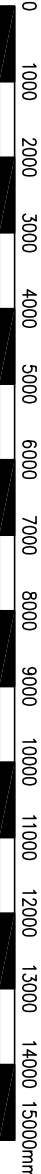

ZNAČKA	Architekt	ITCH, KONTROLA	PROJEKT
HLAV. PROJEKTANT	Ing. Tereza	DIG. SOUBOR	
OBJEDNATEL	EHIC CZECH s.r.o., ZÁVODNÍ 278, 360 18 KARLOV VARY		
KRAJ	KARLOVSKÝ	OBEC	KARLOV VARY
STAVENISK	EHIC CZECH s.r.o., ZÁVODNÍ 278, 360 18 KARLOV VARY		
STAVBA	EHIC CZECH s.r.o. - Podnikatelský Inkubátor KANOV - polečka Ostrov		
OBJEKT	SO 201 - VÝROBNÍ A SKLADOVÁ HALA ARCHITEKTONICKO-STAVEBNÍ ŘEŠENÍ		
OSCSH	ŘEZ		
TAJID	DOCUMENTACE JE DÍLEŽNÍM VLASTNÍKEM NEDBA DLEŠNÍ S.R.O. NEMÍ BÝT POUŽITA A KOPÍROVÁNA BEZ PŘEDVĚNÉHO POVOLENÍ VLASTNÍK DLEŠNÍ S.R.O.		
INDBAU DESIGN	HOLŠKOVA 25, 326 00 PLZEŇ Tel.: +420 739 356 538 Email: info@indbau-design.cz IČ: 03186741, DIČ: CZ03186741		
OBJEKT	SO 201 - VÝROBNÍ A SKLADOVÁ HALA ARCHITEKTONICKO-STAVEBNÍ ŘEŠENÍ		
OSCSH	ŘEZ		