POHLED SEVEROVÝCHODNÍ
M 1:100

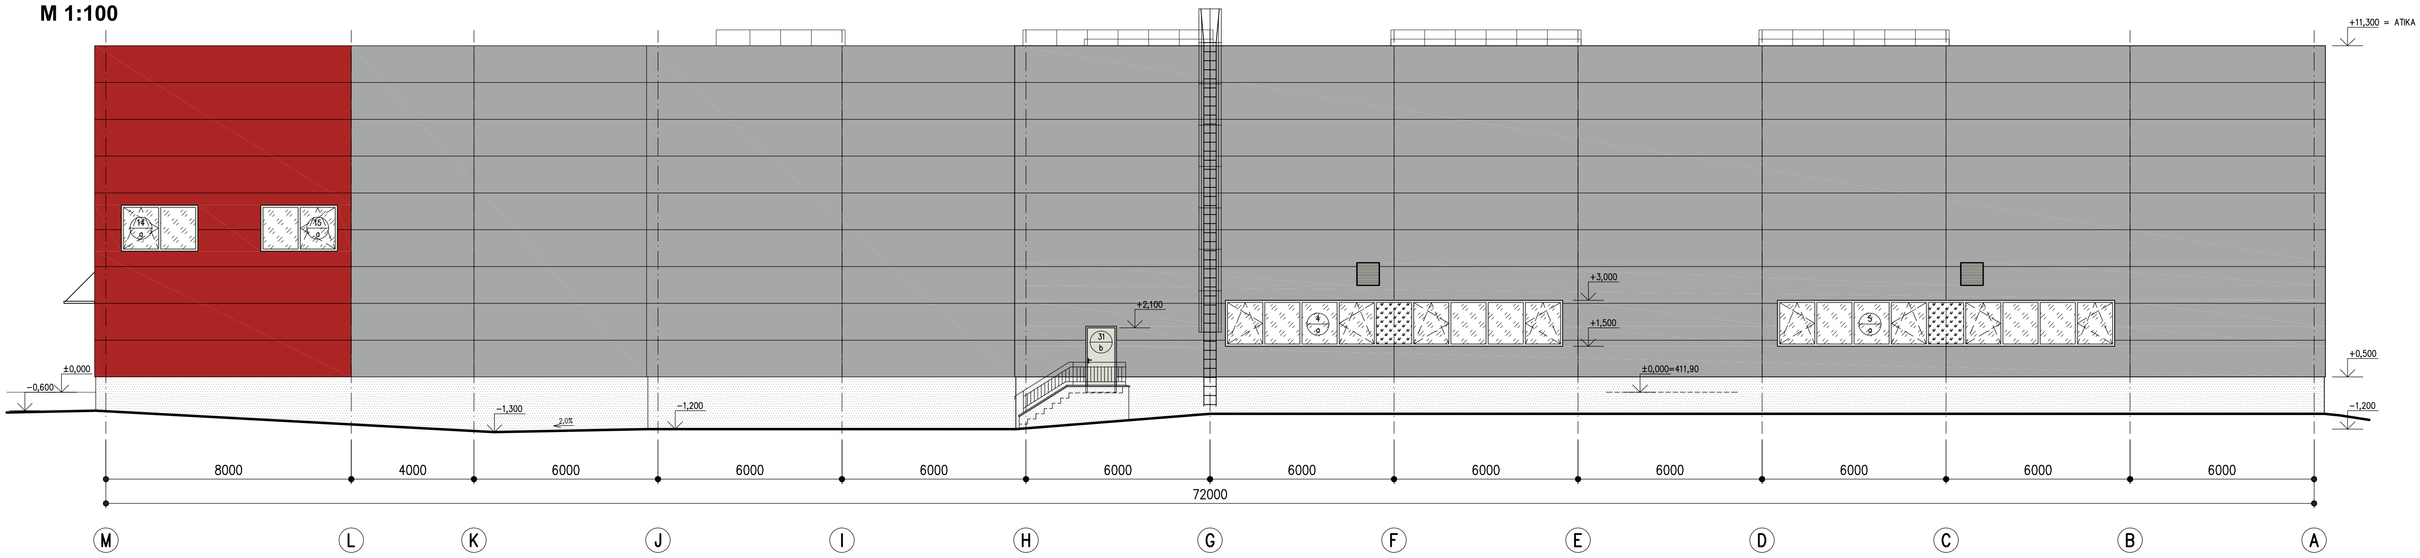

POHLED JIHOZÁPADNÍ
M 1:100

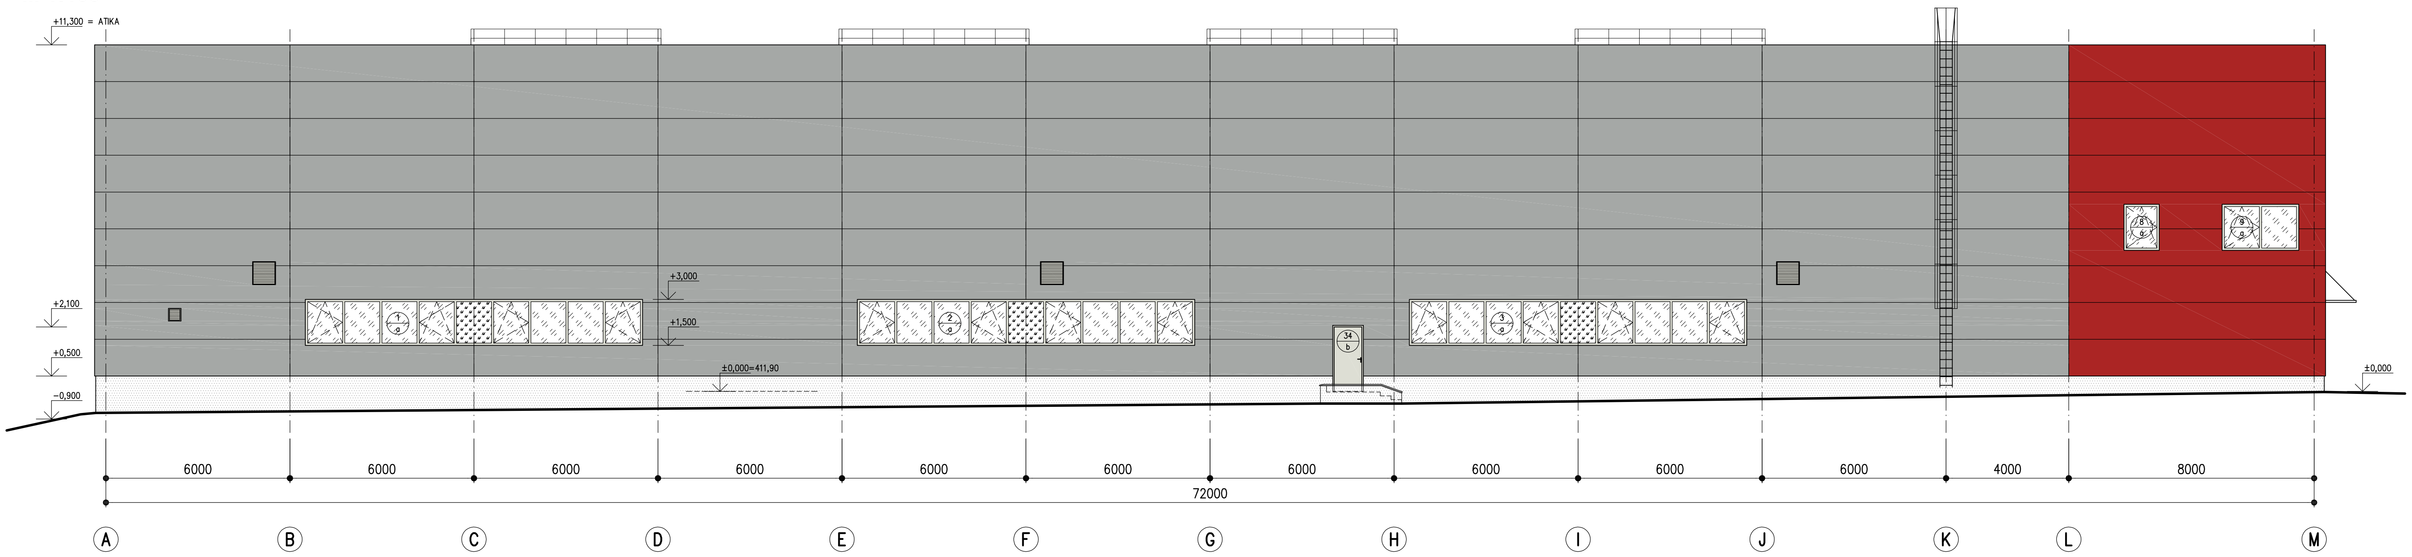

POHLED JIHOVÝCHODNÍ
M 1:100

POHLED SEVEROZÁPADNÍ
M 1:100

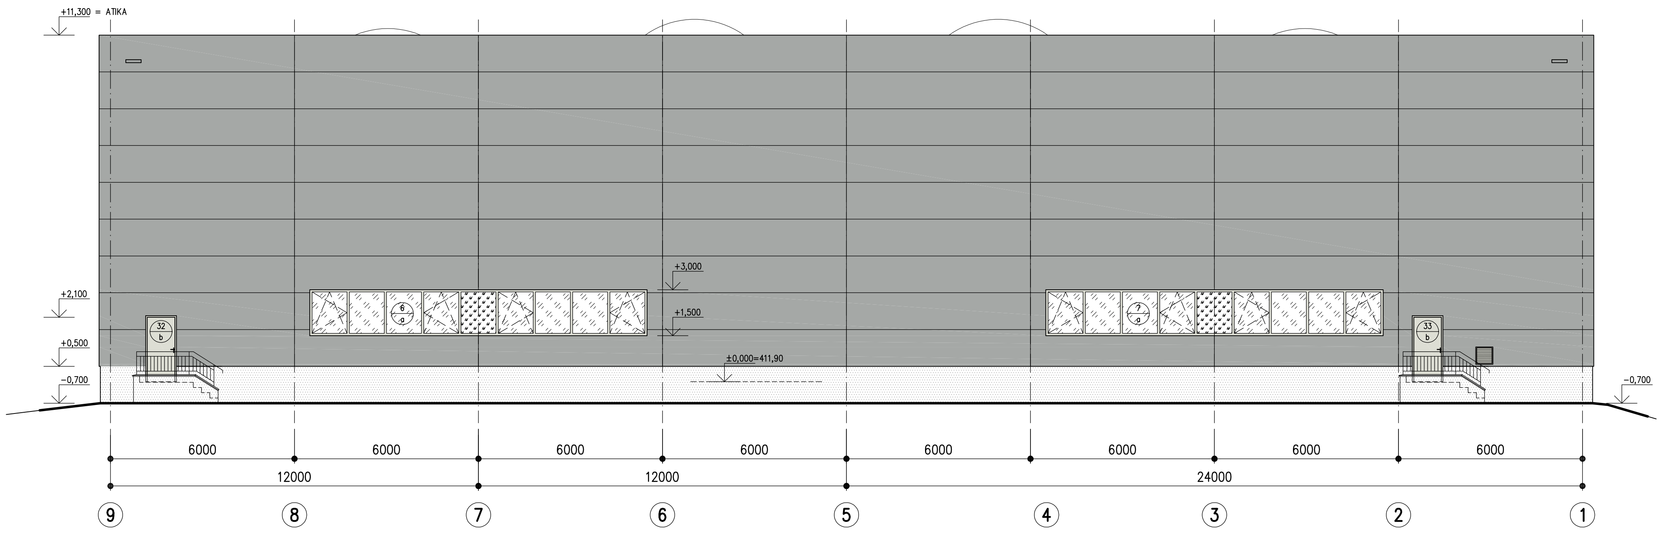

POZNÁMKY:

- **SENDVIČOVÝ PANEL S MINERÁLNÍM JÁDREM TL. 120mm požadovaná požární odolnost: I->o EW30DP1, I<-O EI30DP1**
- **PROFILACE PANELŮ: INTERIÉR BOX (STANDARD), EXTERIÉR MIKROPROFILACE**
- **BARVA SENDVIČOVÝCH PANELŮ Z INTERIÉRU RAL 9002**
- **PROFILACE A BAREVNÉ ŘEŠENÍ SENDVIČOVÝCH PANELŮ JE ODVISLÉ OD VYBRANÉHO DODAVATELE A JEHO MOŽNOSTÍ**
- **SOUČÁSTÍ OPLÁŠTĚNÍ JSOU I VEŠKERÁ OPLECHOVÁNÍ (např. rohové lemovky, parapetní plechy, lemování oken a vrat, havarijní přepady, kryty spojů panelů, atd.)**

LEGENDA POVRCHŮ

OBVODOVÝ PLÁŠŤ – SENDVIČOVÉ STĚNOVÉ PANELY S JÁDREM Z MINERÁLNÍ VATY
BARVA HALY STŘÍBRNÁ RAL 9006 V KOMBINACI S TMAVŠÍMI KLEMPÍŘSKÝMI PRVKY

OBVODOVÝ PLÁŠŤ – SENDVIČOVÉ STĚNOVÉ PANELY S JÁDREM Z MINERÁLNÍ VATY
BARVA VESTAVKU ČERVENÁ RAL 3000, KLEMPÍŘSKÉ PRVKY V BARVĚ PANELŮ

ŽELEZOBETONOVÝ PREFABRIKOVANÝ SOKL S KONTATNÍM ZATEPLENÍM PERIMETRICKOU DESKOU TL. 80mm A MOZAIKOVOU DEKORATIVNÍ OMÍTKOU V ŠEDÉ BARVĚ

±0,000 = 411,90 m n.m. - ÚROVEŇ ČISTÉ PODLAHY HALY
VÝŠKOVÝ SYSTÉM Bpv
SOUŘADNICOVÝ SYSTÉM JTSK

0 1000 2000 3000 4000 5000 6000 7000 8000 9000 10000 11000 12000 13000 14000 15000mm

ZMĚNA			PROVEDL	
VYPRACOVAL	Andrlík		TECH. KONTROLA	
HLAV. PROJEKTANT	Ing. Trejbal		DIG. SOUBOR	
OBJEDNATEL	EHC CZECH s.r.o., ZÁVODNÍ 278, 360 18 KARLOVY VARY			
KRAJ	KARLOVARSKÝ		OBEC	KARLOVY VARY
STAVEBNÍK	EHC CZECH s.r.o., ZÁVODNÍ 278, 360 18 KARLOVY VARY			
STAVBA	**EHC CZECH s.r.o. - Podnikatelský inkubátor KANOV - pobočka Ostrov**			
OBJEKT	**SO 201 - VÝROBNÍ A SKLADOVÁ HALA** **ARCHITEKTONICKO-STAVEBNÍ ŘEŠENÍ**			
OBSAH	**POHLEDY**			

INDBau DESIGN
HOUŠKOVA 25, 326 00 PLZEŇ
Tel.: +420 739 356 538
Email: info@indbau-design.cz
IČ: 03186741, DIČ: CZ03186741

STUPEŇ	DPS
DATUM	ÚNOR 2018
POČET A4	12
ČÍSLO ZAK.	ID 0042.4
MĚŘÍTKO 1:100	Č. VÝKRESU D.2.1.8

TATO DOKUMENTACE JE DUŠEVNÍM MAJETKEM INDBau DESIGN s.r.o. NESMÍ BÝT POUŽITA A KOPÍROVÁNA TŘETÍ OSOBOU, JÍ PŘEDÁNA Č JINAK S NÍ NAKLÁDÁNO BEZ PÍSEMNÉHO POVOLENÍ INDBau DESIGN s.r.o.