
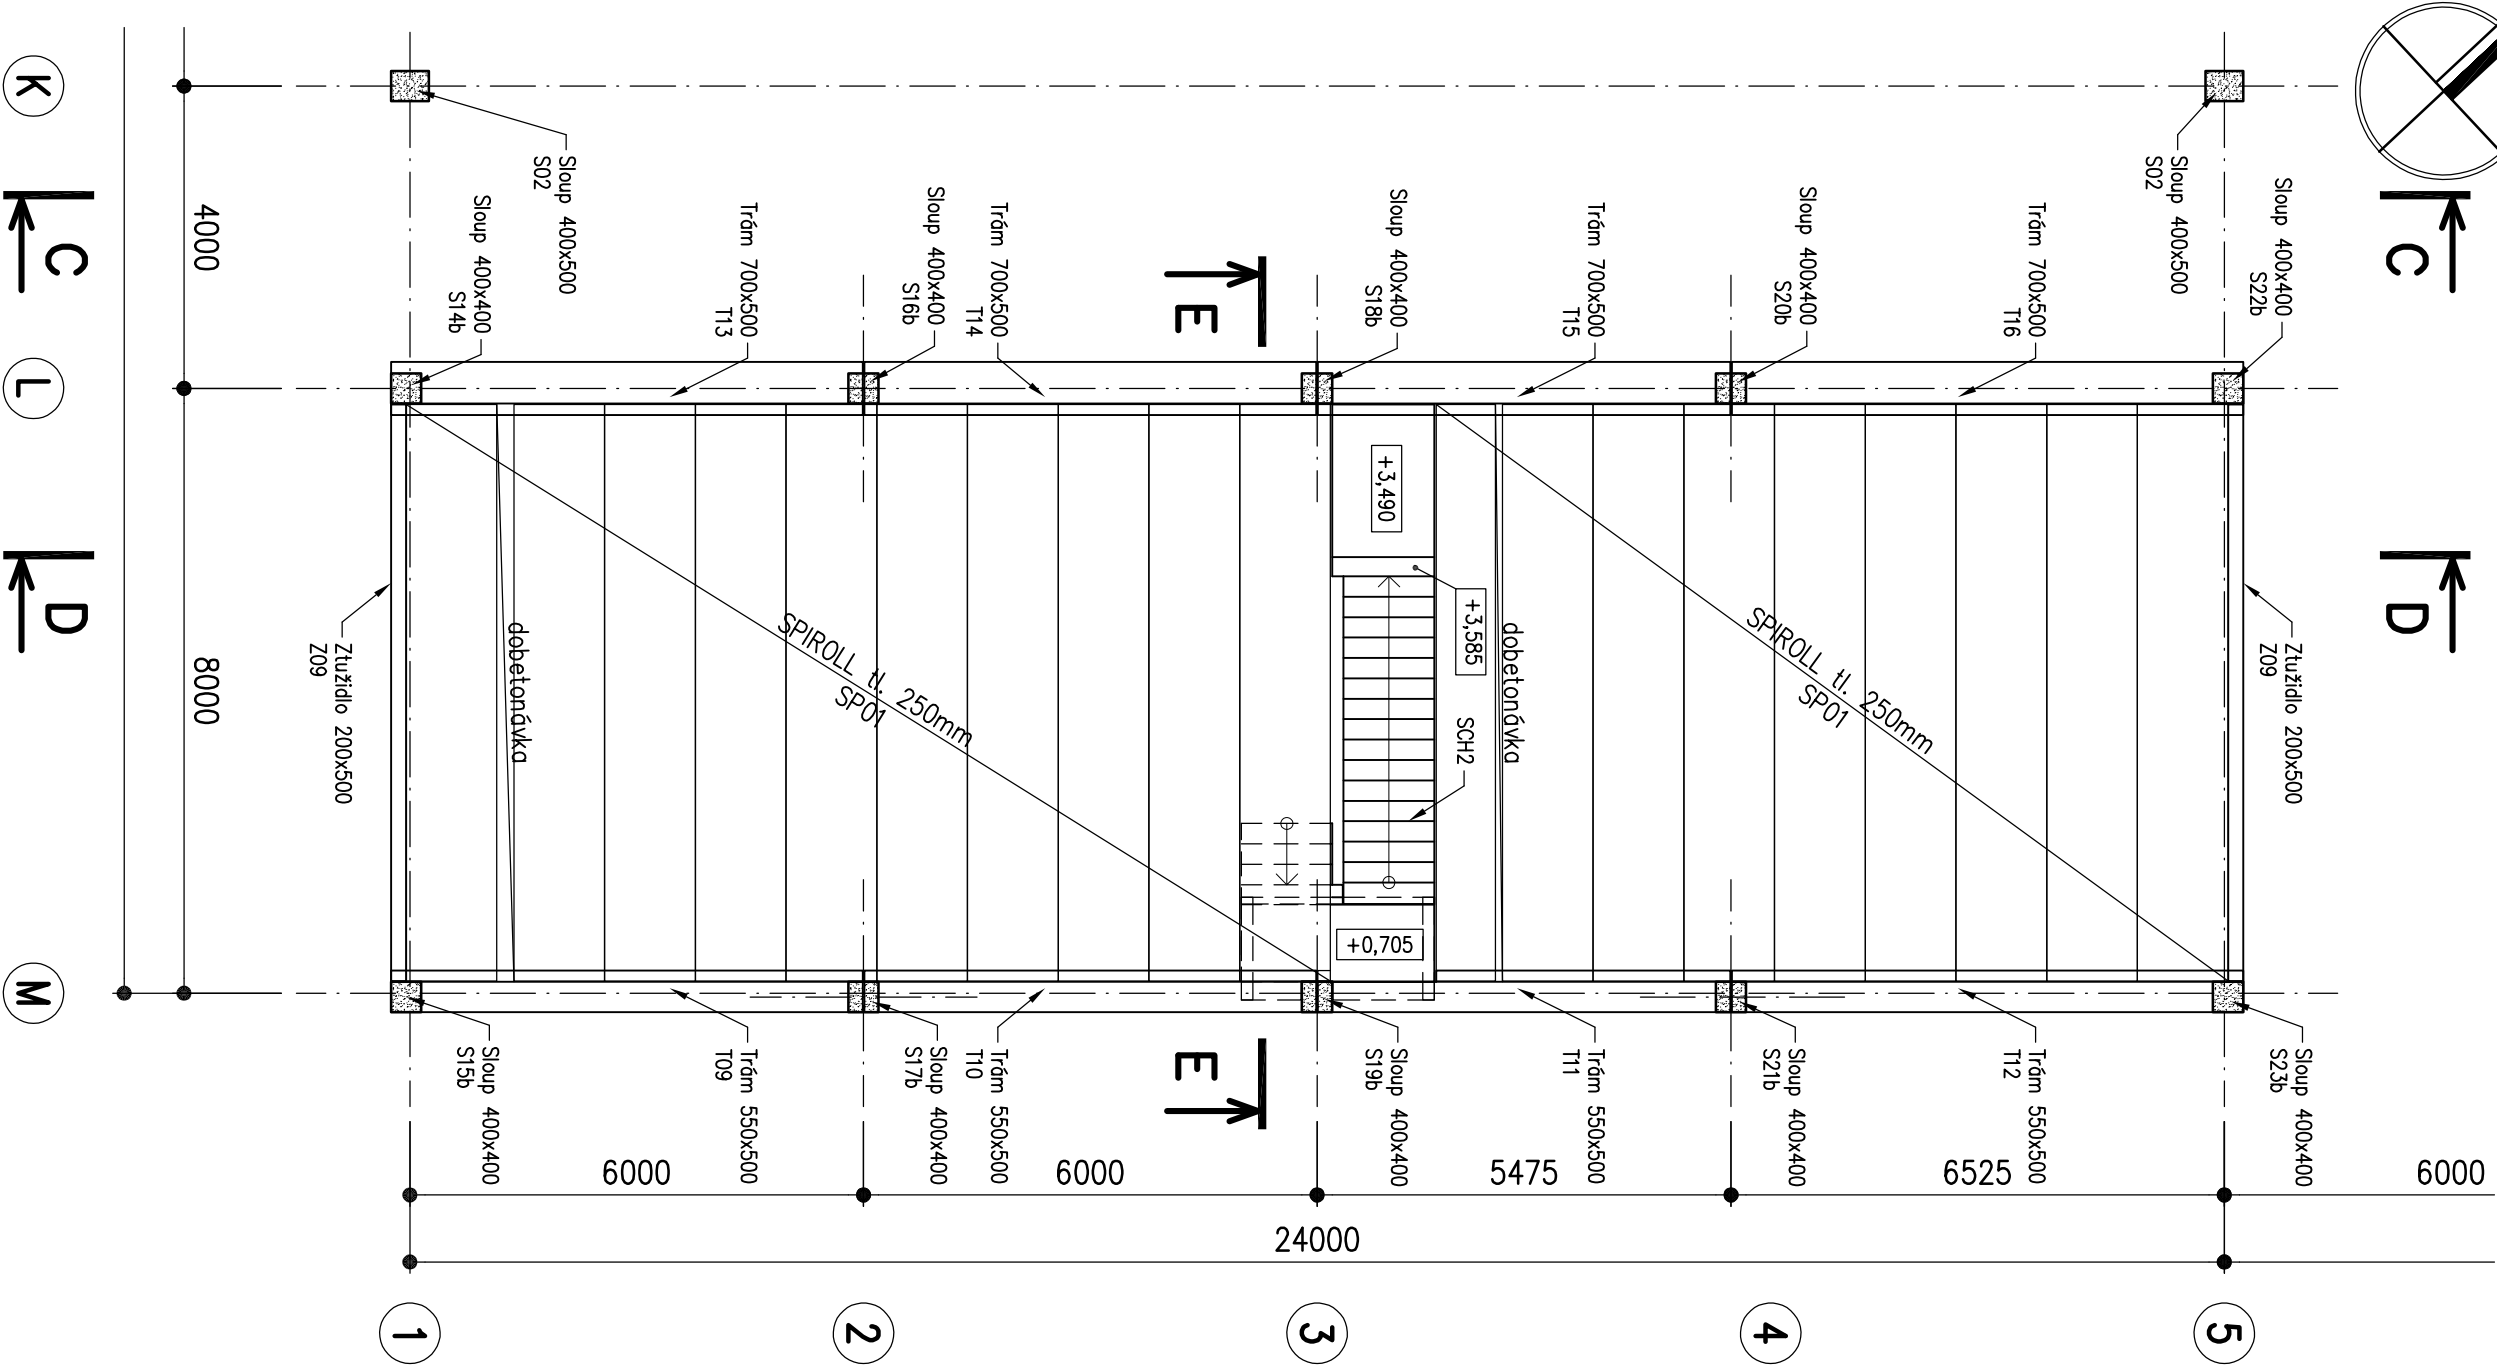


PŮDORYS STROPU NAD 1.NP

M 1:100

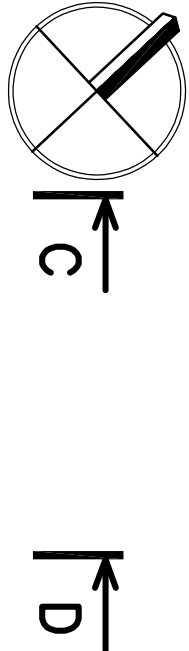

POZNÁMKY:

- SLOUPY OSAZOVAT DO KALICHŮ ZAKLADOVÝCH KONSTRUKCÍ (PILOT, PATEK) NA DISTANČNÍ PODLOŽKY 50mm
- PO OSAZENÍ SLOUPŮ KALICH VPLNIT min. JB C25/30 A DŮKLADNĚ UPĚCHOVAT
- SLOUPY HORNÍHO PATRA OSAZOVAT NA HORNÍ PLOCHU PRŮVLAKŮ DO MALTOVÉHO LOŽE SE SPÁROU 10mm
- SLOUPY HORNÍHO A SPODNÍHO PATRA VZÁJEMNĚ PROVAŽIT PŘES VÝCHVÁLCI VZTUŽ A ZABUDOVANÉ OHELNÍKY (OCEL)
- VEŠKERÉ SVAŘOVANÉ STYKY ZATŘÍT JB C16/20
- TRÁMY A PRŮVLAKY NAVĚKAT NA VÝCHVÁLCI TRNÝ A UKLADAT NA GUMOVÁ LOŽÍŠKA, PŘÍPADNĚ DO BETONOVÉHO LOŽE tl. 10mm
- OTVORY NÁSLEDNĚ VPLNIT ZALIVKOVÝM BETONEM JB25/30
- STROPNÍ PANELE, STROPNÍ DESKY A SCHODIŠŤOVÁ RAMENA UKLADAT NA GUMOVÉ PÁSKY tl. 10mm NEBO DO MALTOVÉHO LOŽE (MALTA MČ5) NA PRŮBĚŽNÉ KONZOLKY PRŮVLAKŮ NEBO STĚN
- PANELE DODAT S KRYTKAMI DUTIN
- PŘED ZALIVKOU SPÁR JE NUTNĚ VLOŽIT DO PŘEDEPSANÉ POLOHY ZALIVKOVOU VZTUŽ ZALIVKOVOU VZTUŽ BUDE ŘEŠIT VÝROBNÍ DOKUMENTACE
- ZALIVKA SPÁR MEZI STROPNÍMI DUTINOVÝMI PANELE A SPÁR MEZI ČELY PANELOU A PRŮVLAKY BUDE V OKRANÍ STROPNÍCH PANELOU
- BETON ZALIVKY SPÁR STROPNÍCH PANELOU C16/20-XC1-Dma8 (ČSN EN 206-1 = JEDNOTNÝ BETON (JB))
- VELKÉ OTVORY VE STROPNÍCH KONSTRUKCÍCH MUSÍ BÝT PŘEDEM ZNÁMÉ A MUSÍ JE ŘEŠIT VÝROBNÍ DOKUMENTACE
- MALÉ OTVORY V DUTINOVÝCH PANELECH DODATEČNĚ PROVADĚNÉ NA STAVBĚ JE MOŽNÉ VRTAT V DUTINÁCH PANELOU PODLE PODMINEK KONKRÉTNÍHO VÝROBCE PANELOU (MAX ROZMĚRY A POLOHA VŮČI ŽEBRŮM)
- PŘÍPADNĚ KOTVENÍ VYMĚN NEBO ZAVĚŠU INSTALACI VE STĚNÁCH NEBO VE STŘEŠE BUDE ŘEŠENO DODATEČNĚ PŘÍMO NA STAVBĚ CHEMICKÝMI NEBO MECHANICKÝMI KOTVAMI
- VRTAT DO SKELETU JE MOŽNÉ POUZE VE VRTACÍCH ZÓNÁCH, VRTACÍ ZÓNY STANOV VÝROBNÍ DOKUMENTACE
- POŽADAVKY NA ZABUDOVANÉ KOTVENÍ DESKY PRO POTŘEBY STAVEBNÍ ČÁSTI NEBO PROFESÍ STANOVUJE SAMOSTATNÝ VÝKRES D.2.2.19

BETON: PREFABRIKÁTY C40/50, C45/55
ZALIVKY KALICHŮ JB C25/30–XC2,XA1
ZALIVKY SPÁR A DOBETONÁVKY JB C25/30
ZALIVKY TRUBEK JB C16/20

OCEL: B500B, S235, KARI SÍTĚ

LOŽÍŠKA: EPDM 30–17

ELEKTRODÁ: E–B 121, E–B 127

±0,000 = 411,90 m n.m. - ÚROVEŇ ČISTÉ PODLAHY HALY

VÝŠKOVÝ SYSTÉM Bpv

SOUŘADNICOVÝ SYSTÉM JTSK



ZMĚNA		PROVEDL	
VYPRACOVAL	Andriik	TECH. KONTROLA	
HLAV. PROJEKTANT	Ing. Těpěl	DIG. SOUBOR	
OBJEDNATEL	EHC CZECH s.r.o., ZÁVODNÍ 278, 360 18 KARLOVY VARY		
KRAJ	KARLOVARSKÝ	OBEČ	KARLOVY VARY
STAVEBNÍK	EHC CZECH s.r.o., ZÁVODNÍ 278, 360 18 KARLOVY VARY		
STAVBA	EHC CZECH s.r.o. - Podnikatelský inkubátor KANOV - pobočka Ostrov		
OBJEKT	SO 201 - VÝROBNÍ A SKLADOVÁ HALA STAVEBNĚ KONSTRUKČNÍ ŘEŠENÍ		
OBSAH	PŮDORYS STROPU NAD 1.NP		
TATO DOKUMENTACE JE DŮŠEVNÍM VLASTNÍCTVEM INDBAU DESIGN S.R.O. NESMÍ BÝT POUŽITA A KOPÍROVÁNA TŘETÍ OSOBOU, JIŽ PŘEDÁNÍM ČI JINAK S NÍ NAKLADOVANO BEZ PÍSEMNÉHO POVOLENÍ INDBAU DESIGN S.R.O.			

INDBAU DESIGN	
HOUŠKOVA 25, 326 00 PLZEŇ	
Tel.: +420 739 356 538	
Email: info@indbau-design.cz	
IČ: 03186741,	DIČ: CZ03186741

STUPEŇ	DPS
DATUM	ÚNOR 2018
POČET A4	3
ČÍSLO ZAK.	ID 0042.4
MĚŘÍTKO	Č. VÝKRESU
1:100	D.2.2.11

INDBAU DESIGN

HOUŠKOVÁ 25, 326 00 PLZEŇ
Tel.: +420 739 356 538
Email: info@indbau-design.cz
IČ: 03186741, DIČ: CZ03186741

DPS

ÚNOR 2018

POČET A4

3

ČÍSLO ZAK.

ID 0042.4

PŮDORYS STROPU NAD 1.NP