

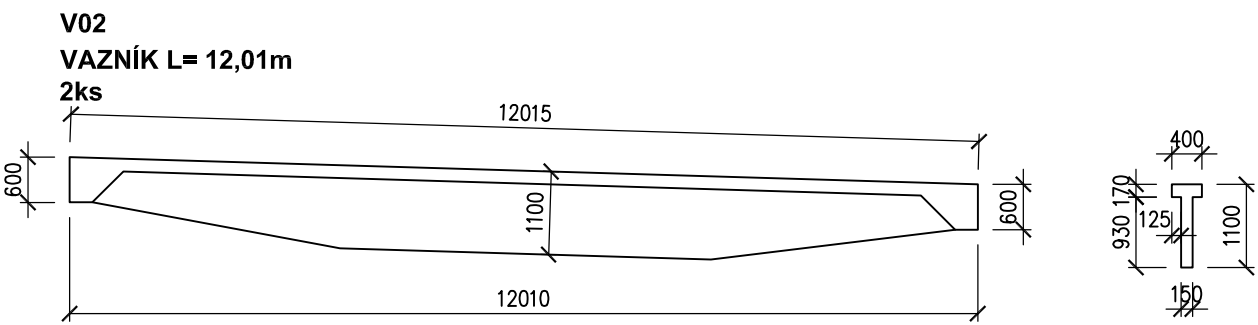
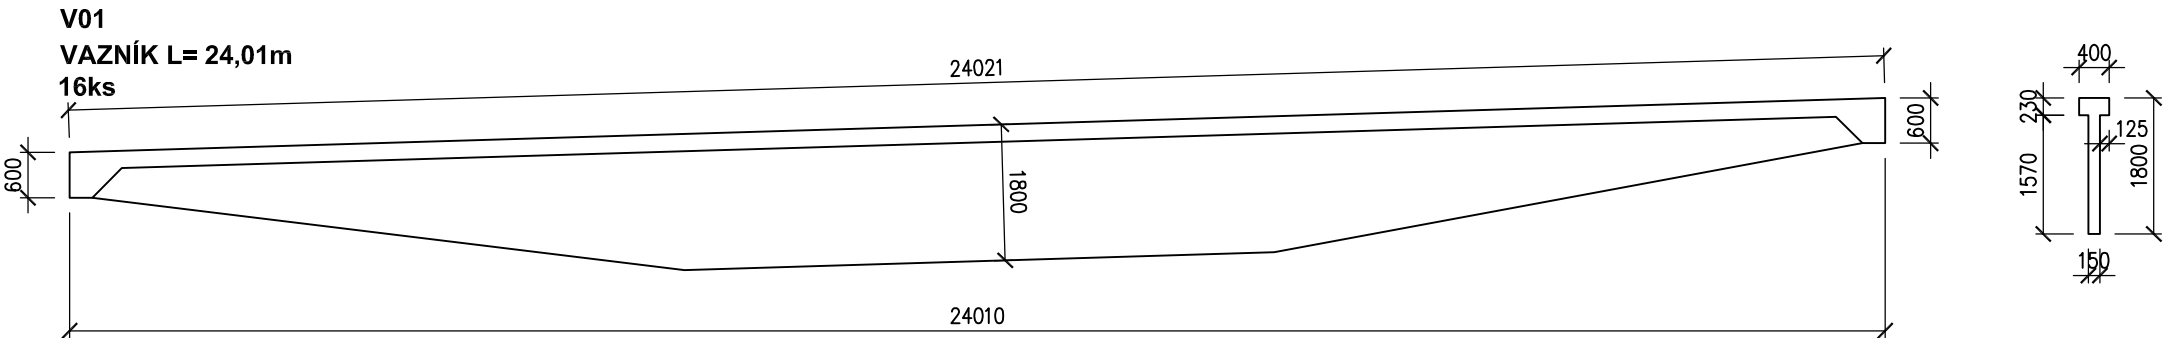
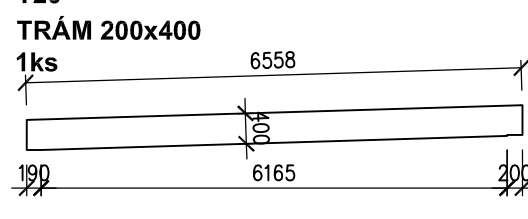
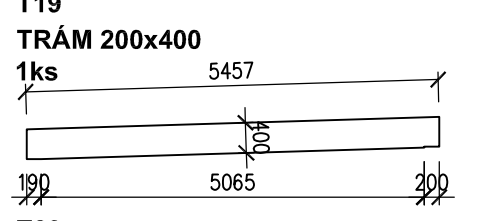
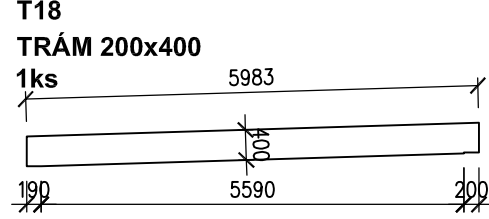
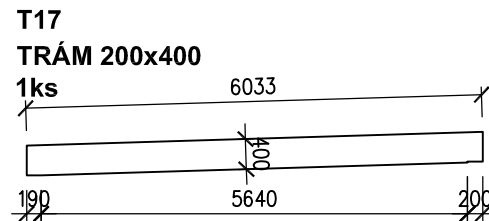
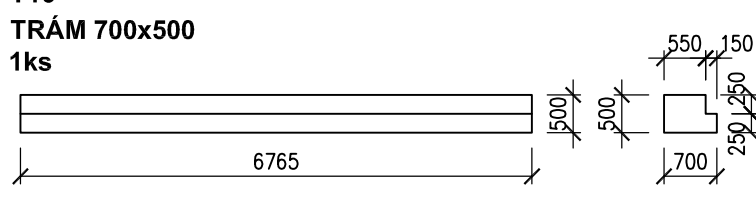
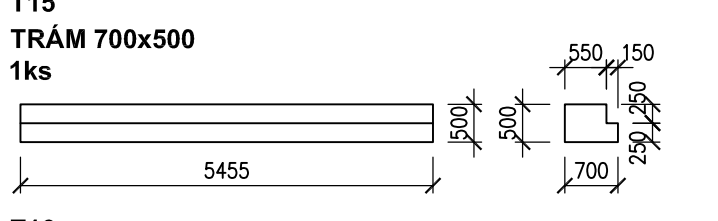
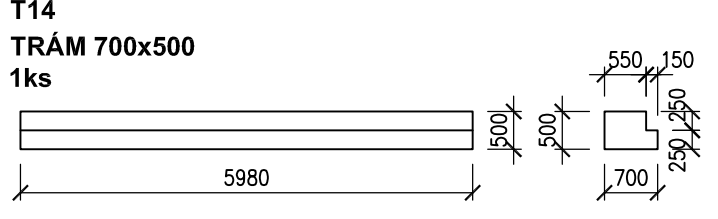
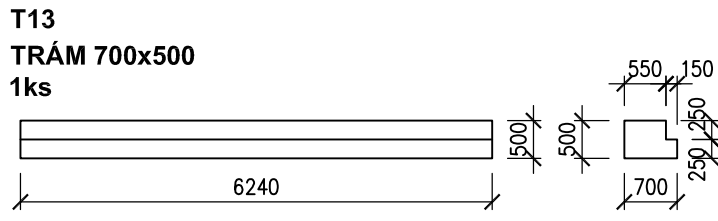
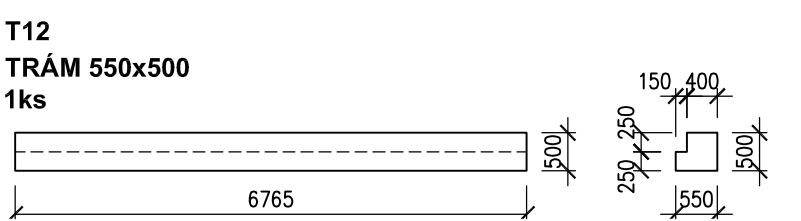
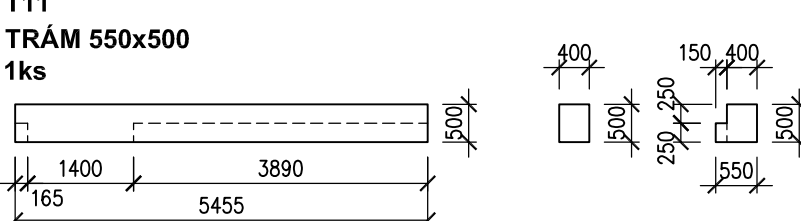
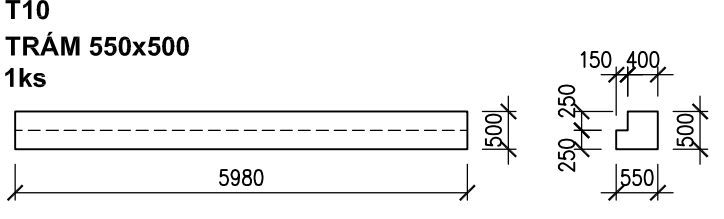
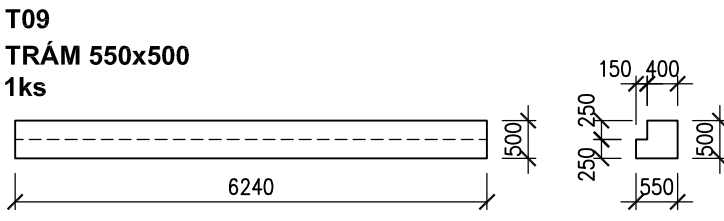
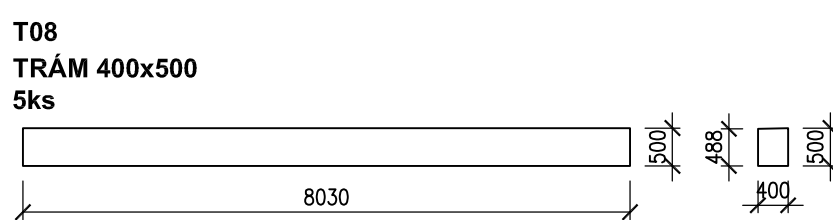
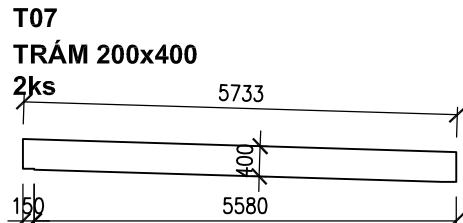
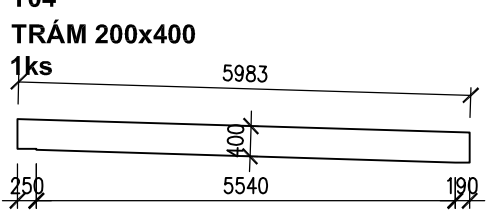
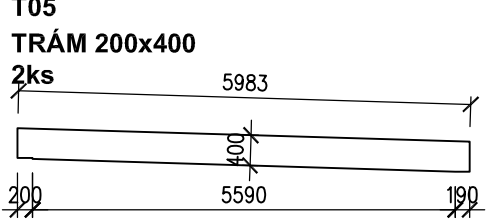
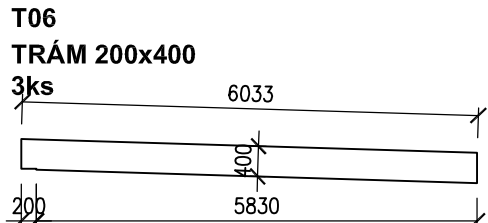
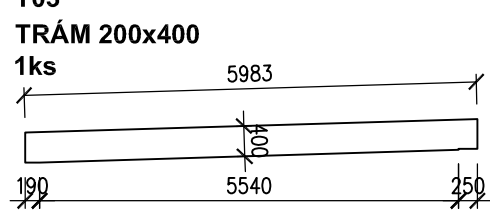
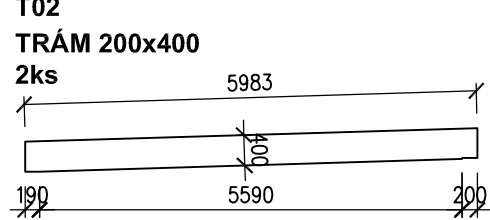
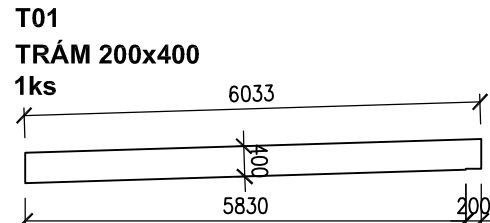
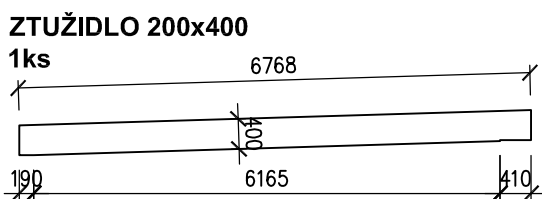
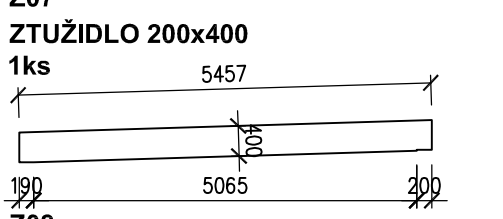
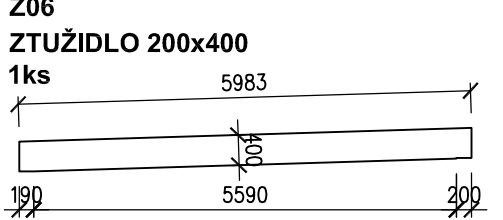
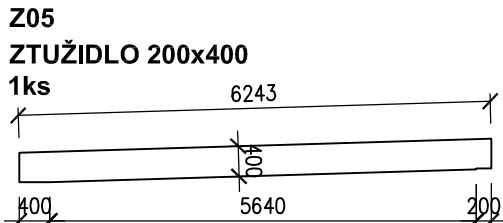
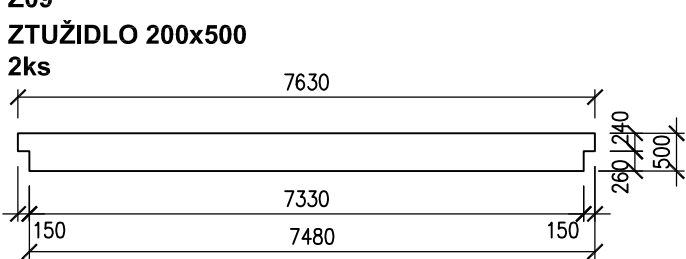
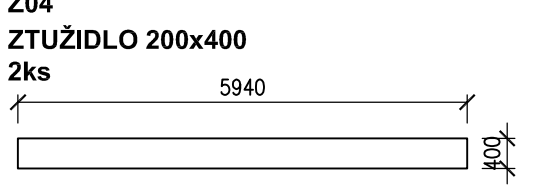
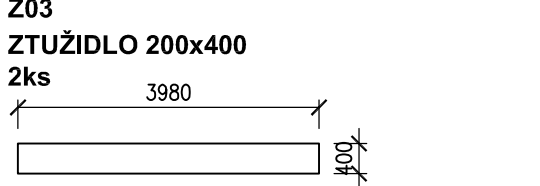
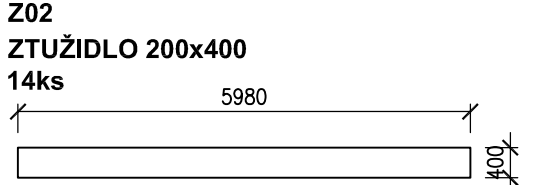
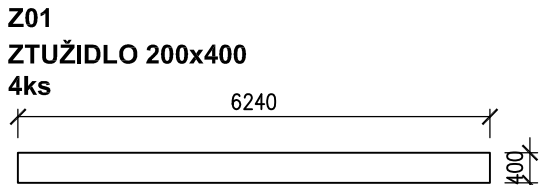


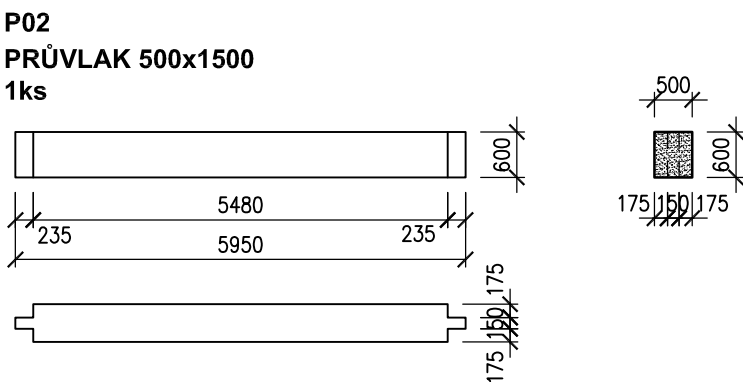

Výkaz vazníků

Označení	Průřez vazníku [m]	Délka vazníku [m]	Počet	Objem jednoho vazníku [m³]	Objem celkem [m³]
V01	T průřez výška 1,80	24,01	16	6,45	103,20
V02	T průřez výška 1,10	12,01	2	2,32	4,64

Suma			18		107,840
------	--	--	----	--	---------

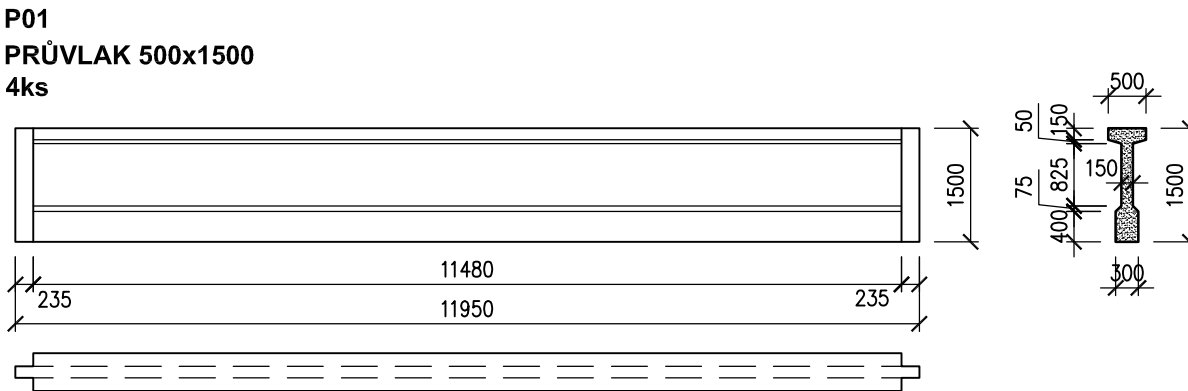

Výkaz průvklaků

Označení	Průřez průvklaku [m]	Délka průvklaku [m]	Počet	Objem jednoho průvklaku [m³]	Objem celkem [m³]
P01	I průřez výška 1,50	11,95	4	4,15	16,60
P02	průřez 0,5x0,6m	5,95	1	1,69	1,69

Suma			5		18,290
------	--	--	---	--	--------

Výkaz ztužidel

Označení	Průřez ztužidla [m]	Plocha průřezu [m²]	Délka ztužidla [m]	Počet	Objem jednoho ztužidla [m³]	Objem celkem [m³]
Z01	0,2x0,4	0,08	6,240	4	0,50	2,00
Z02	0,2x0,4	0,08	5,980	14	0,48	6,70
Z03	0,2x0,4	0,08	3,980	2	0,32	0,64
Z04	0,2x0,4	0,08	5,940	2	0,48	0,95
Z05	0,2x0,4	0,08	6,033	1	0,48	0,48
Z06	0,2x0,4	0,08	5,983	1	0,48	0,48
Z07	0,2x0,4	0,08	5,457	1	0,44	0,44
Z08	0,2x0,4	0,08	6,768	1	0,54	0,54
Z09	0,2x0,5	0,10	7,630	2	0,76	1,53

Suma				28		13,75
------	--	--	--	----	--	-------

Výkaz trámů

Označení	Průřez trámu [m]	Plocha průřezu [m²]	Délka trámu [m]	Počet	Objem jednoho trámu [m³]	Objem celkem [m³]
T01	0,2x0,4	0,08	6,033	1	0,48	0,48
T02	0,2x0,4	0,08	5,983	2	0,48	0,96
T03	0,2x0,4	0,08	5,983	1	0,48	0,48
T04	0,2x0,4	0,08	5,983	1	0,48	0,48
T05	0,2x0,4	0,08	5,983	2	0,48	0,96
T06	0,2x0,4	0,08	6,033	3	0,48	1,45
T07	0,2x0,4	0,08	5,733	2	0,46	0,92
T08	0,4x0,5	0,20	8,030	5	1,61	8,03
T09	L 0,55x0,5	0,2375	6,240	1	1,48	1,48
T10	L 0,55x0,5	0,2375	5,980	1	1,42	1,42
T11	L 0,55x0,5	0,2375	5,455	1	1,30	1,30
T12	L 0,55x0,5	0,2375	6,765	1	1,61	1,61
T13	L 0,7x0,5	0,3125	6,240	1	1,95	1,95
T14	L 0,7x0,5	0,3125	5,980	1	1,87	1,87
T15	L 0,7x0,5	0,3125	5,455	1	1,70	1,70
T16	L 0,7x0,5	0,3125	6,765	1	2,11	2,11
T17	0,2x0,4	0,08	6,033	1	0,48	0,48
T18	0,2x0,4	0,08	5,983	1	0,48	0,48
T19	0,2x0,4	0,08	5,065	1	0,41	0,41
T20	0,2x0,4	0,08	6,558	1	0,52	0,52

Suma				29		29,08
------	--	--	--	----	--	-------


POZNÁMKY:



BETON: PREFABRIKÁTY C40/50, C45/55
ZALIVKY KALICHŮ JB C25/30–XC2,XA1
ZALIVKY SPAR A DOBETONÁVKY JB C25/30
ZALIVKY TRUBEK JB C16/20

OCEL: B500B, S235, KARI SÍŤ

LOŽISKA: EPDM 30–17

ELEKTRODA: E–B 121, E–B 127

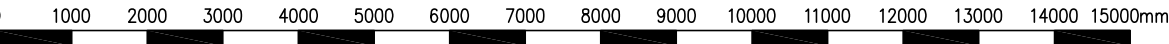

  ZMĚNA				PROVEDL		INDBau DESIGN HOUSKOVA 25, 326 00 PLZEŇ Tel.: +420 739 356 538 Email: info@indbau-design.cz IČ: 03186741, DIČ: CZ03186741	
VYPRACOVAL	Andřík		TECH. KONTROLA				
HLAV. PROJEKTANT	Ing. Trejbal		DIG. SOUBOR				
OBJEDNATEL	EHC CZECH s.r.o., ZÁVODNÍ 278, 360 18 KARLOVY VARY						
KRAJ	KARLOVARSKÝ		OBEC	KARLOVY VARY			
STAVEBNÍK	EHC CZECH s.r.o., ZÁVODNÍ 278, 360 18 KARLOVY VARY						
STAVBA	EHC CZECH s.r.o. - Podnikatelský inkubátor KANOV - pobočka Ostrov					STUPEŇ	DPS
OBJEKT	SO 201 - VÝROBNÍ A SKLADOVÁ HALA STAVEBNĚ KONSTRUKČNÍ ŘEŠENÍ					DATUM	ČNOR 2018
						POČET A4	6
						ČÍSLO ZAK.	ID 0042.4
OBSAH	VÝKRES TVARU ZTUŽIDLA, TRÁMY, PRŮVLAKY A VAZNÍKY					MĚŘÍTKO	Č. VÝKRESU
						1:100	D.2.2.17
TATO DOKUMENTACE JE DOUŠEVNÍM MAJETKEM INDBau DESIGN s.r.o., NESMÍ BÝT POUŽITA A KOPÍROVÁNA TŘETÍ OSOBOU, JI PŘEDÁNÍ ČI JINAK S NÍ NAKLÁDANO BEZ PÍSEMNÉHO POVOLENÍ INDBau DESIGN s.r.o.							