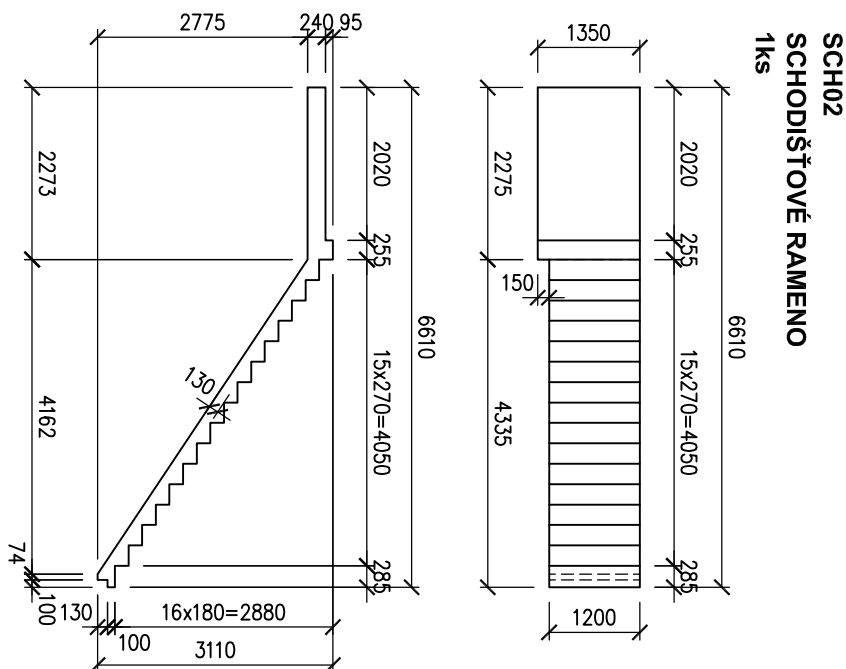
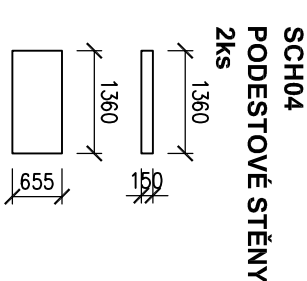
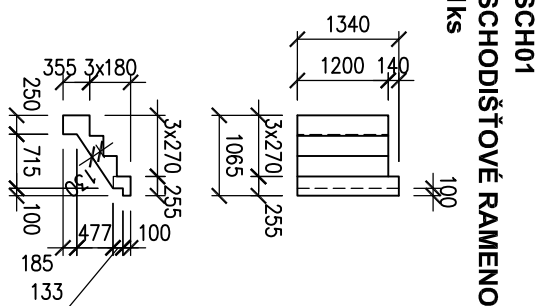
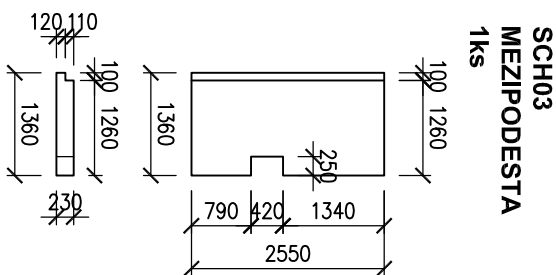


POZNÁMKY:

BETON:

## PREFABRIKÁTY

ZÁLIVKY KALICHŮ

C40/50, C45/55  
JB C25/30-XC2,XA1

## ZÁLIVKY SPÁR A DOBETONÁVKY

JB C25/30

## ZÁLIKY TRUBEK

JB C16/20

OCEL:

B500B, S235, KARI SITE

LOŽISKA:

EPDM 30-17

ELEKTRODA:

E-B 121, E-B 127


| Označení | Popis                                  | Počet | Objem<br>pnků[m³] | Objem<br>celkem<br>[m³] |
|----------|----------------------------------------|-------|-------------------|-------------------------|
| SCH01    | Schodišťové rameno 3x270x180           | 1     | 0,34              | 0,34                    |
| SCH02    | Schodišťové rameno 6x270x180 + podesta | 1     | 2,03              | 2,03                    |
| SCH03    | Mezipodesta tl. 0,23m                  | 1     | 0,77              | 0,77                    |
| SCH04    | Podestové stěny tl. 0,15m              | 2     | 0,14              | 0,28                    |

|      |   |       |
|------|---|-------|
| Suma | 5 | 3,415 |
|------|---|-------|

## Výkaz stropních předpjatých panelů

|          |                                                           |                                |                   |
|----------|-----------------------------------------------------------|--------------------------------|-------------------|
|          |                                                           | Plocha                         | Plocha celkem     |
| Označení | Popis                                                     | Počet panelů [m <sup>2</sup> ] | [m <sup>2</sup> ] |
| SP01     | Stropní předpjatý panel š. 1,2m, délky 7,63m, výška 0,25m | 19<br>9,16                     | 173,96            |

**±0,000 = 411,90 m n.m. - ÚROVEŇ ČISTÉ PODLAHY HALY  
VÝŠKOVÝ SYSTÉM BpV  
SOUŘADNICOVÝ SYSTÉM JTSK**

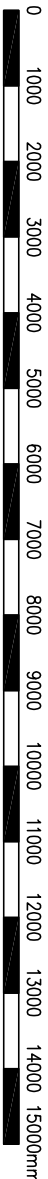

|                  |                                                                   |            |                |
|------------------|-------------------------------------------------------------------|------------|----------------|
| ZMĚNA            |                                                                   | PROVEDL    |                |
| VYPRACOVAL       | Architekt                                                         | Ing. Třepl | TECH. KONTROLA |
| HLAV. PROJEKTANT | Ing. Třepl                                                        | Ing. Třepl | DIG. SOUBOR    |
| OBJEDNATEL       | EHC CZECH s.r.o., ZÁVODNÍ 278, 360 18 KARLOVY VARY                |            |                |
| KRAJ             | KARLOVARSKÝ                                                       | OBC        | KARLOVY VARY   |
| STAVEBNÍK        | EHC CZECH s.r.o., ZÁVODNÍ 278, 360 18 KARLOVY VARY                |            |                |
| STABVA           | EHC CZECH s.r.o. - Podnikatelský inkubátor KANOV - pobočka Ostrov |            |                |
| OBJEKT           | SO 201 - VÝROBNÍ A SKLADOVÁ HALA<br>STAVEBNĚ KONSTRUKČNÍ ŘEŠENÍ   |            |                |
| OPSAH            | VÝKRES TVARU - SCHODIŠTĚ A STROP                                  |            |                |

|                               |  |
|-------------------------------|--|
| INDBAU DESIGN                 |  |
| HOUSKOVA 25, 326 00 PLZEŇ     |  |
| Tel.: +420 739 356 538        |  |
| Email: info@indbau—design.cz  |  |
| IČ: 03186741, DIČ: CZ03186741 |  |

|            |           |
|------------|-----------|
| STUPĚŇ     | DPS       |
| DATUM      | ÚNOR 2018 |
| POČET A4   | 2         |
| ČÍSLO ZAK. | ID 0042.4 |
| MĚŘÍTKO    | 1:100     |
| Č. VÝKRESU | D.2.2.18  |