




PILOTY V OSE "H"
M 1:100

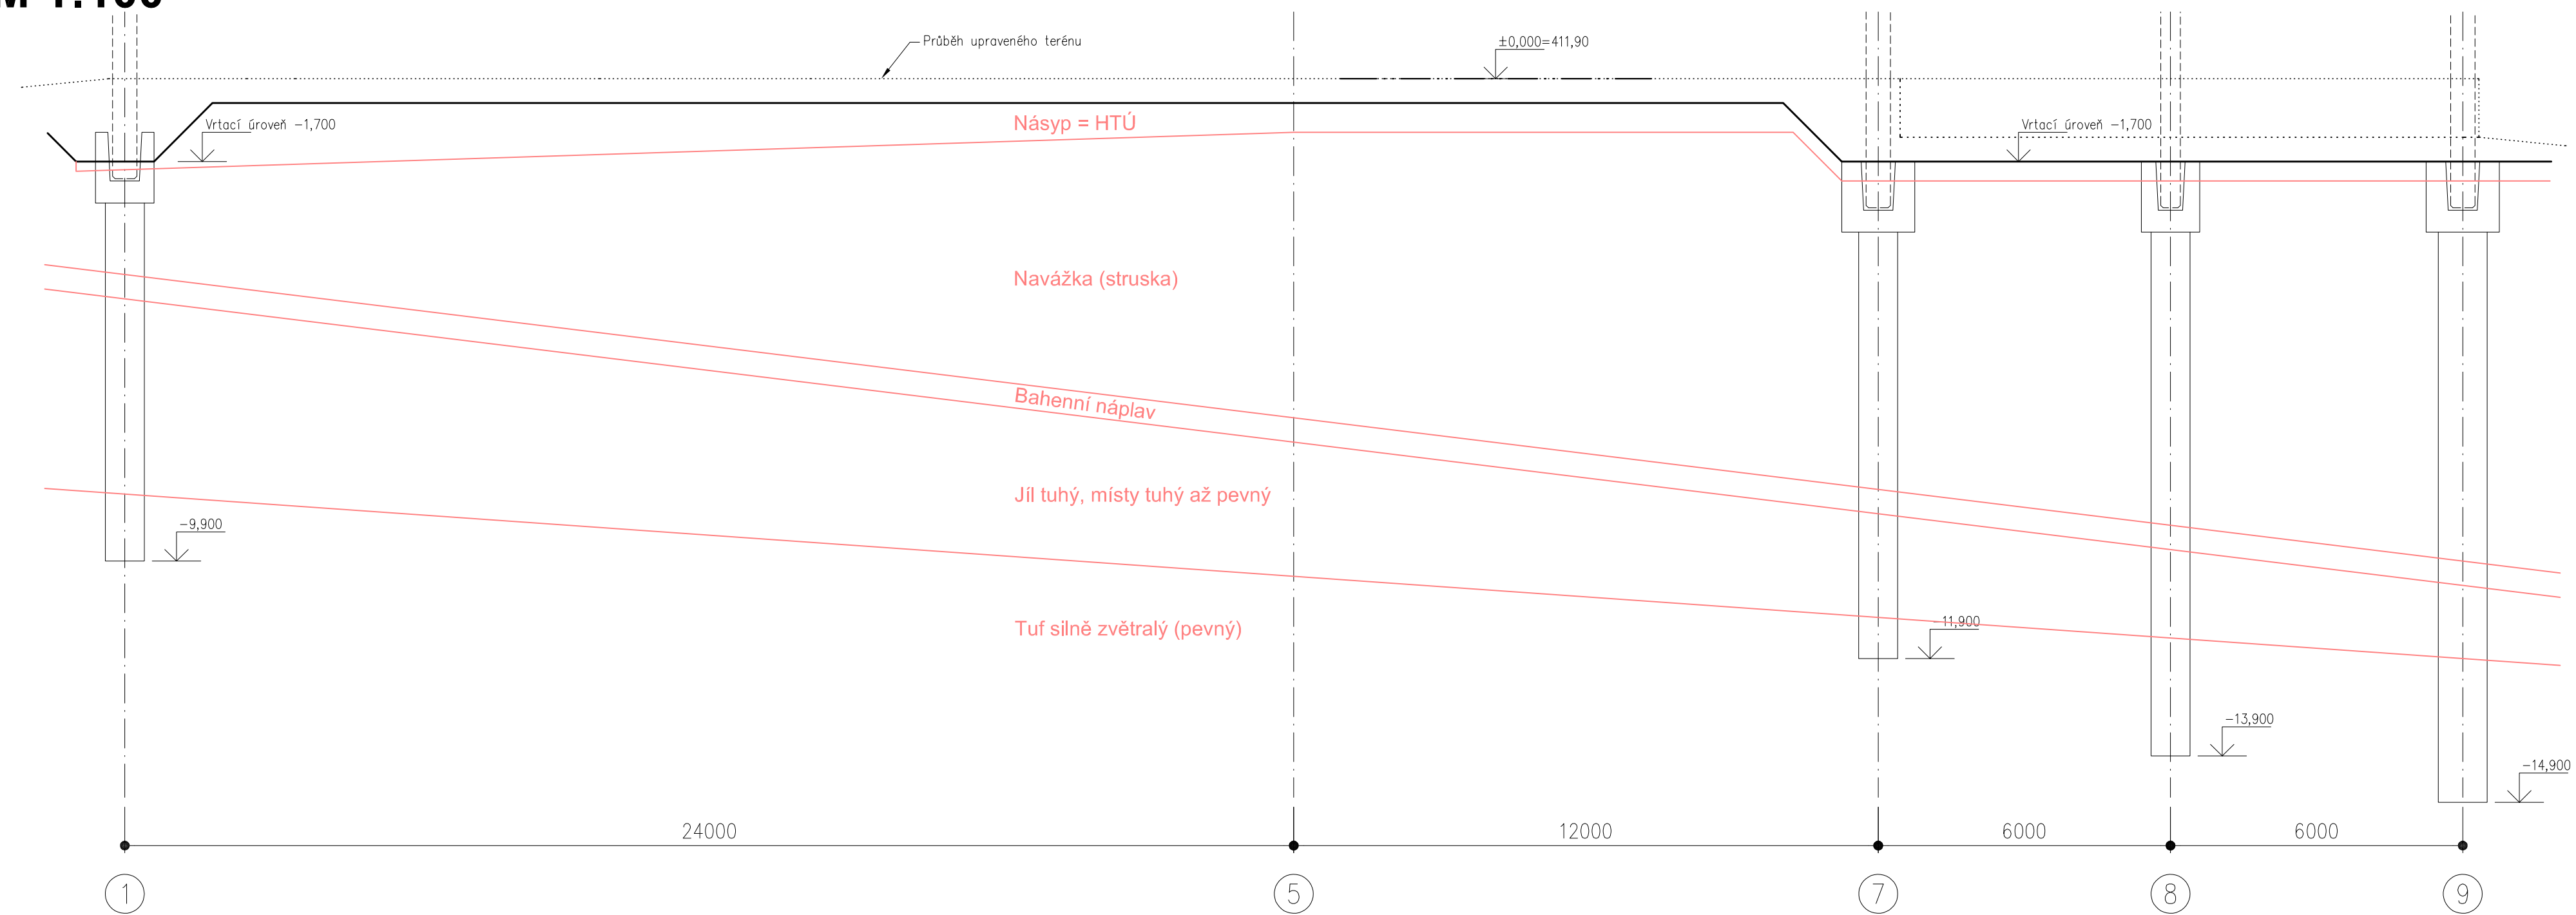


PILOTY V OSE "J"
M 1:100

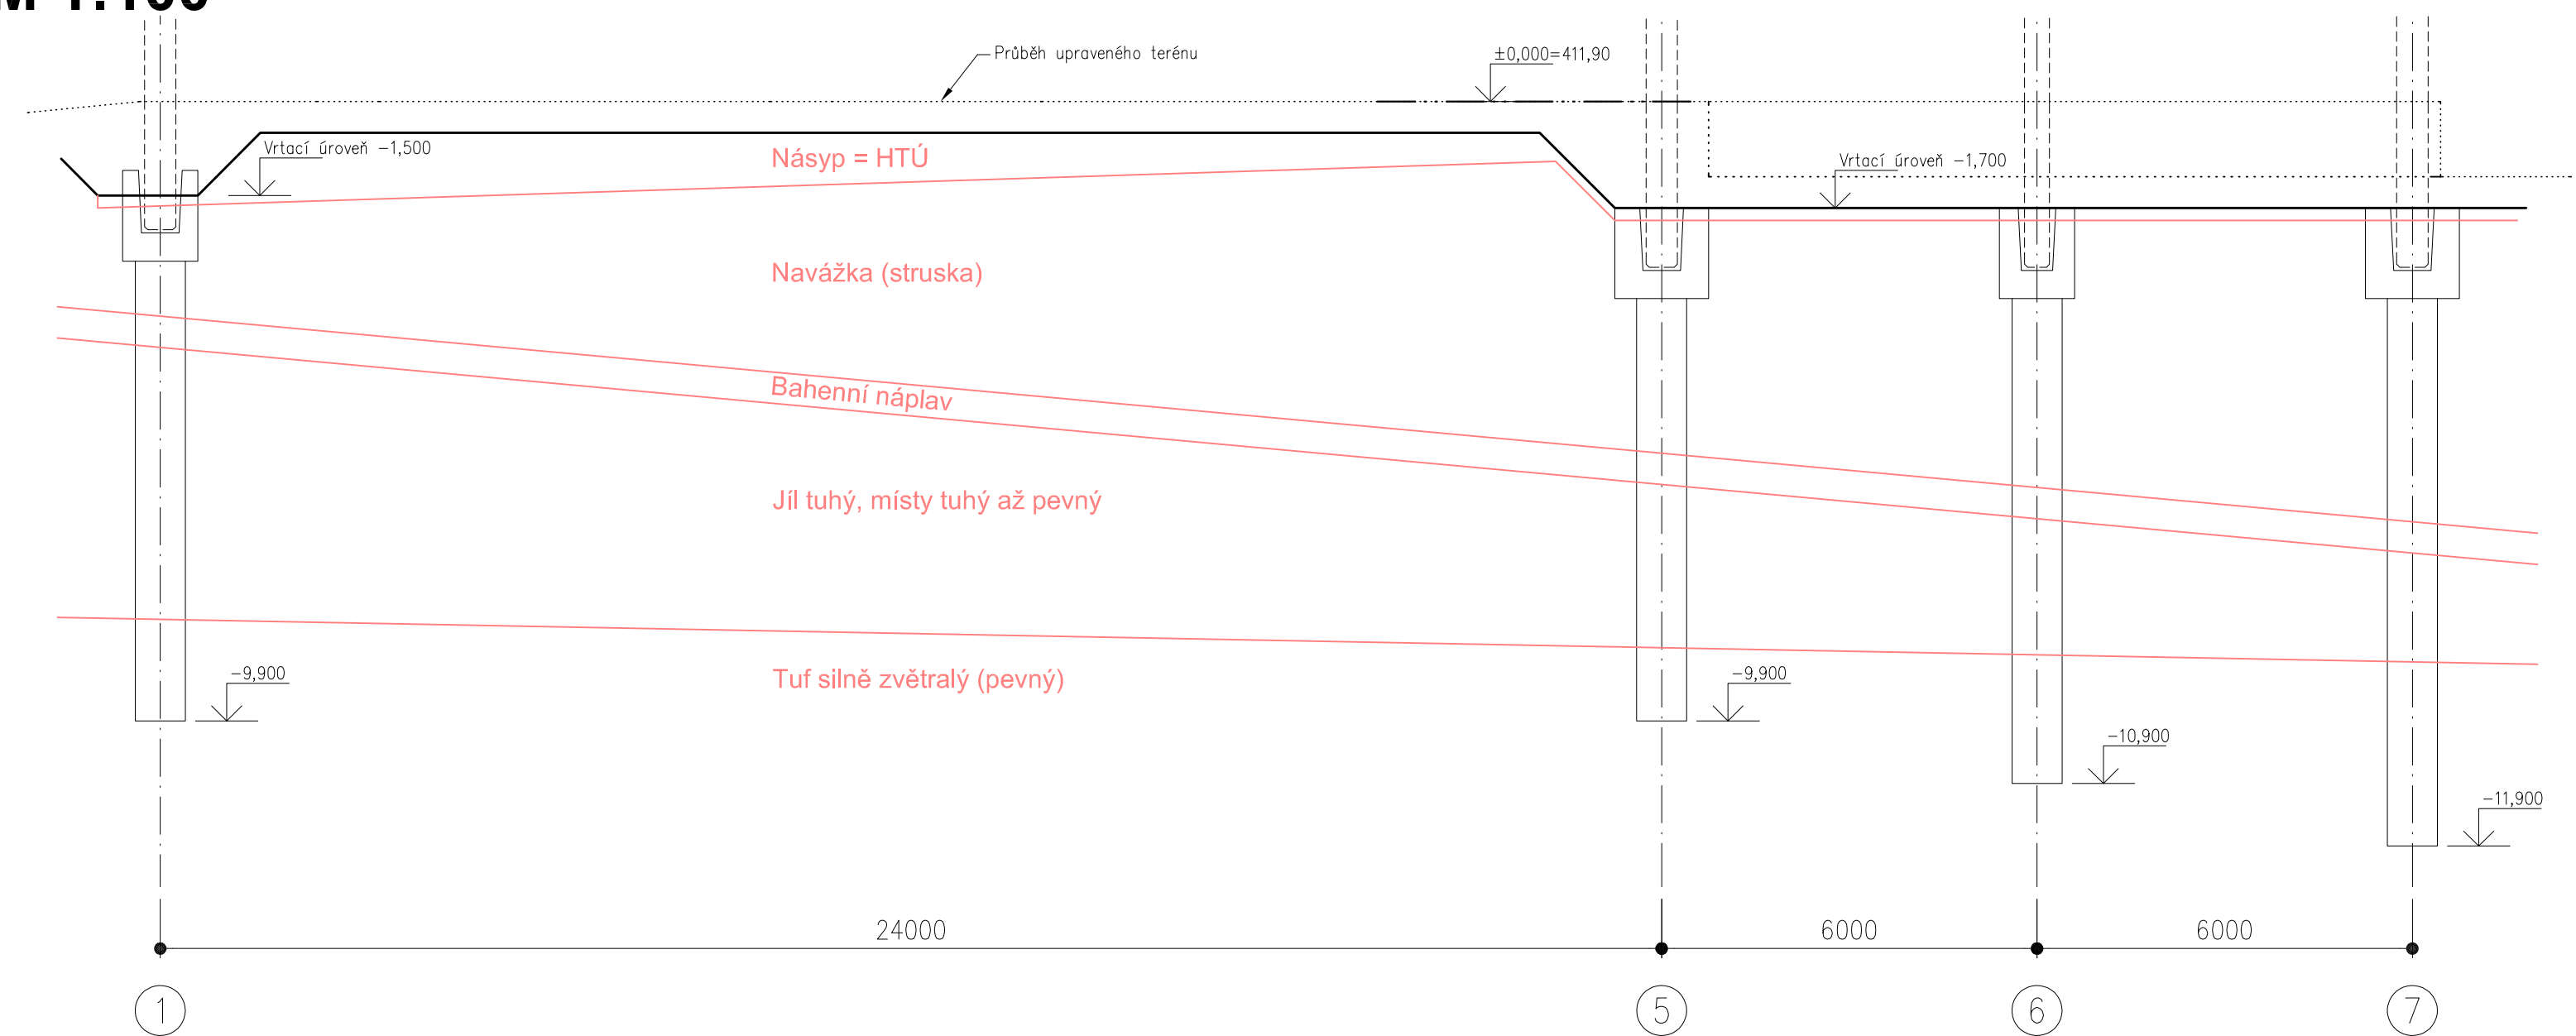

PILOTY V OSE "L"
M 1:100

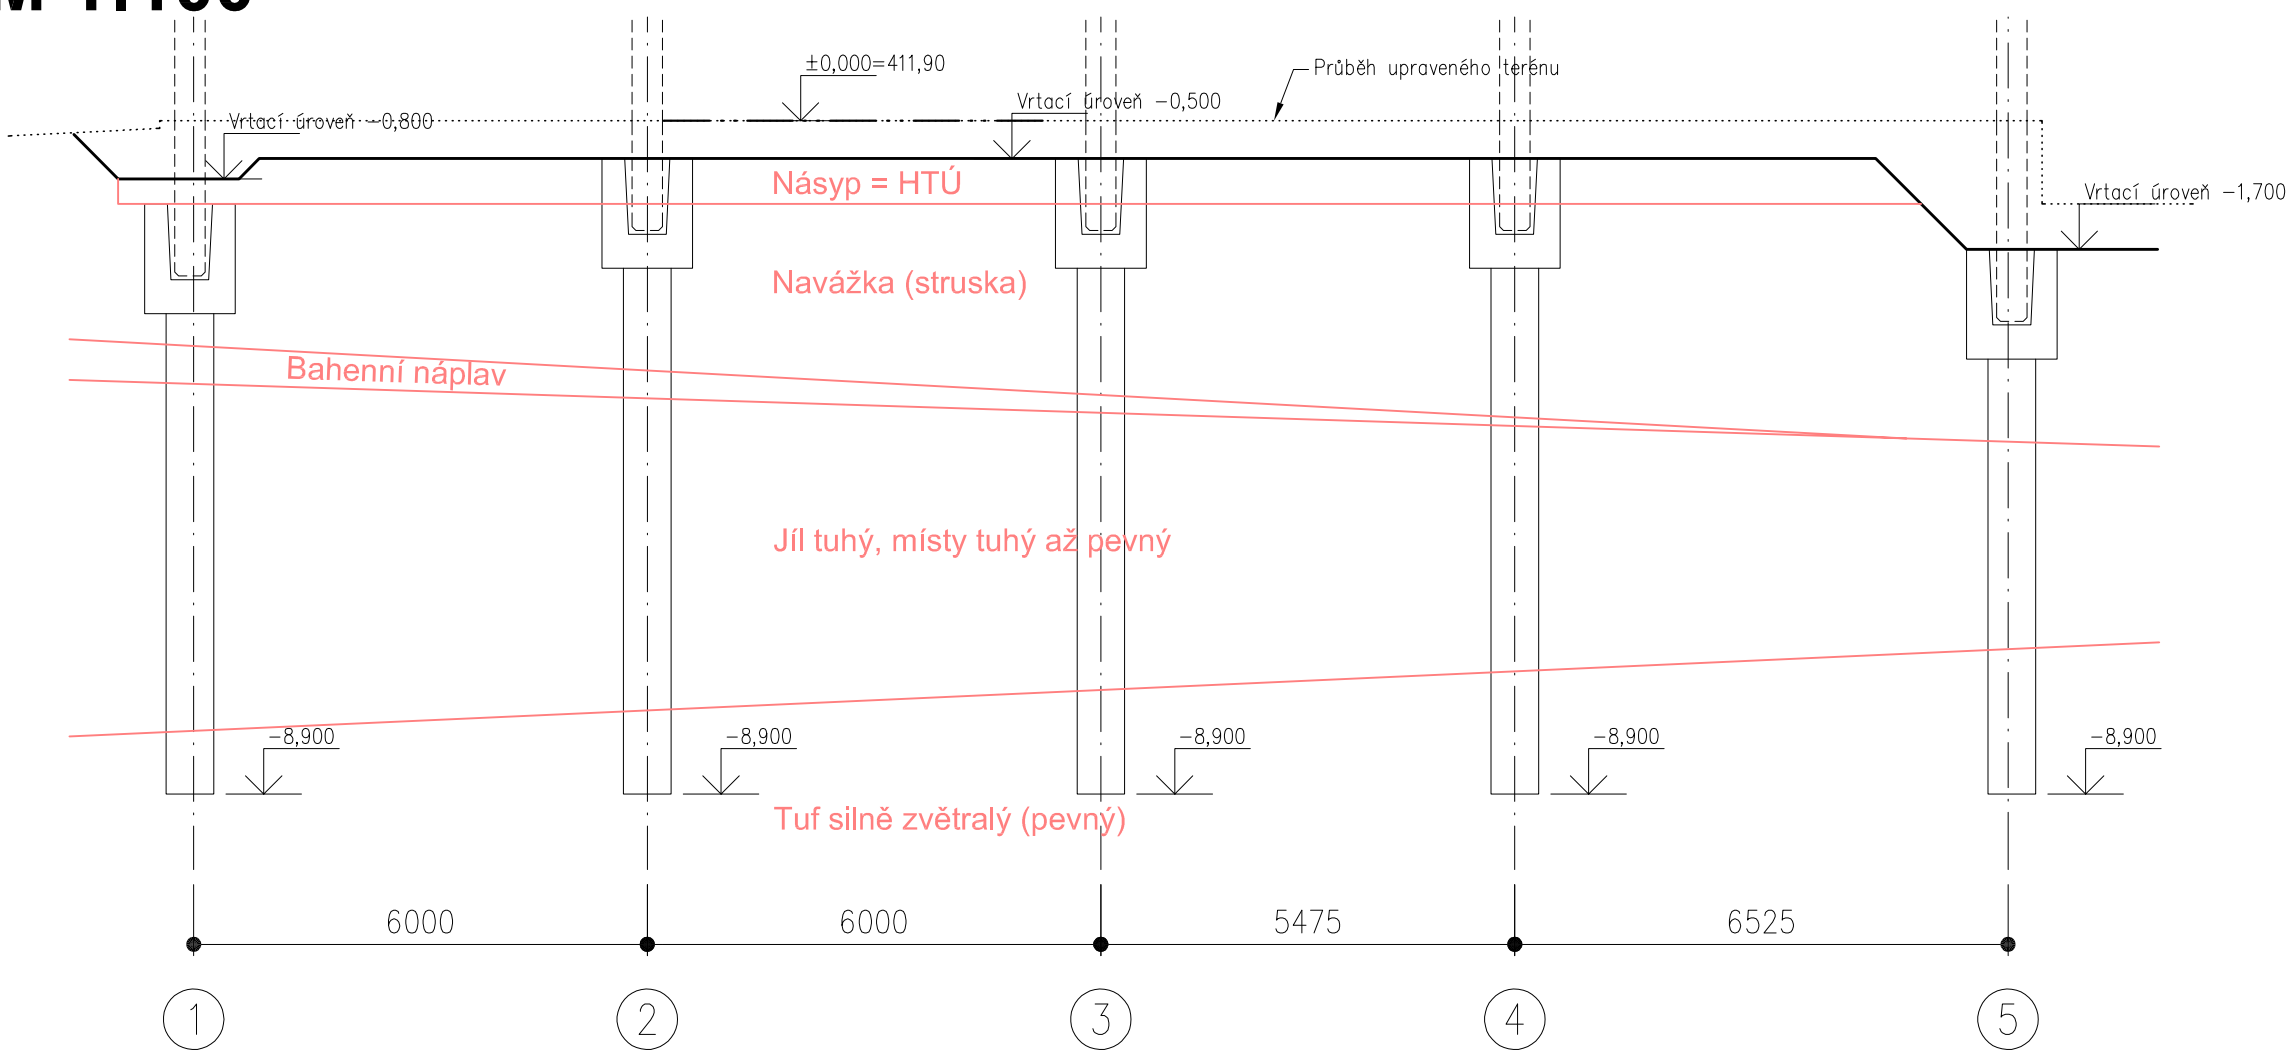

PILOTY V OSE "M"
M 1:100

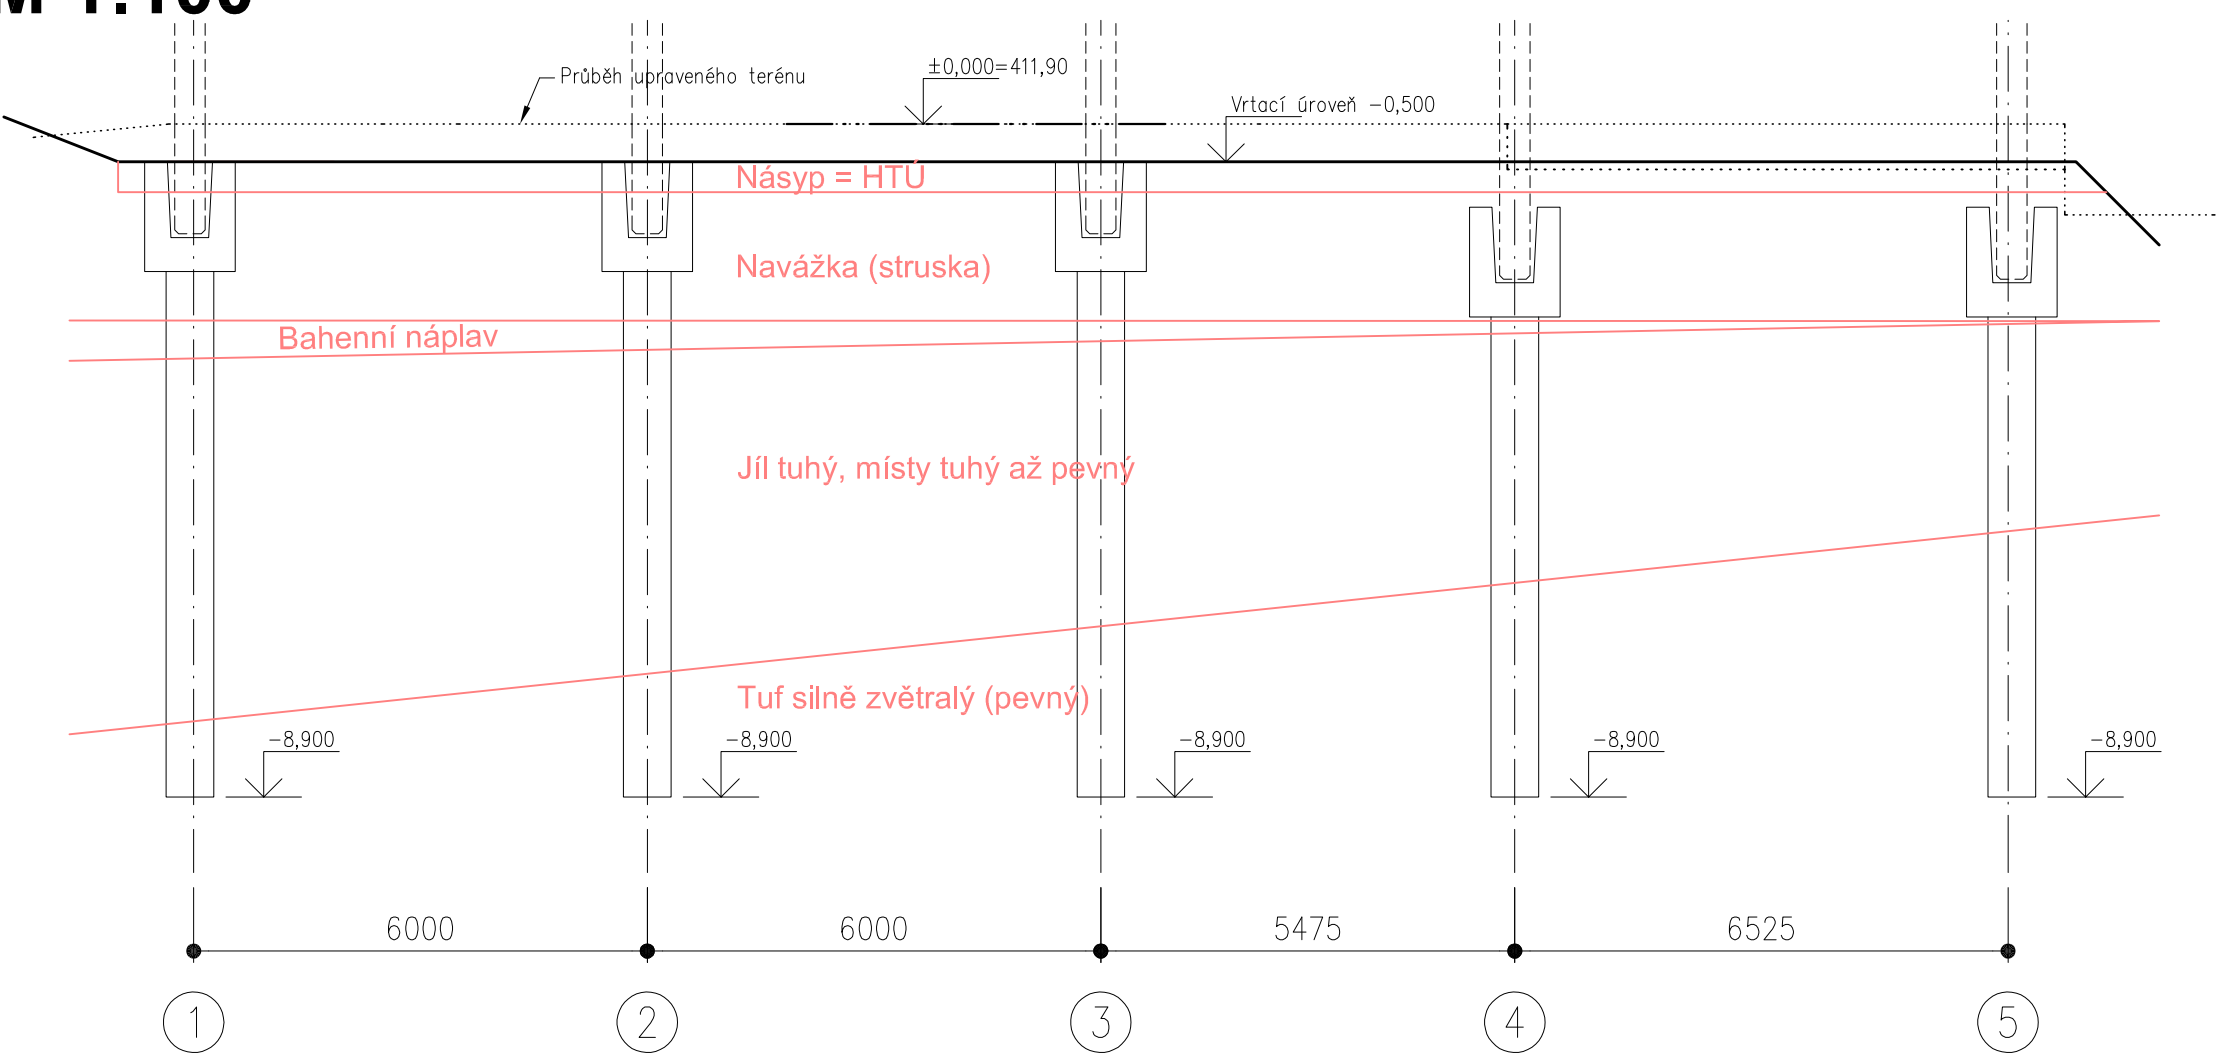

POZNÁMKY:

- POLOHY ROZHŘANÍ JEDNOTLIVÝCH VRSTEV JSOU VZATY Z PROVEDENÉHO INŽENÝRSKO-GEOLOGICKÉHO PRŮZKUMU ZPRACOVANÉHO FIRMOU MININGO KARLOVY VARY
- POVRCH STAVENIŠTĚ JE TVOŘEN NAVÁŽKAMI STRUSKY (VĚTŠINOU STRUSKY S RŮZNORODÝMI PRÍMĚSEMI), ROSTLÝ TERÉN BYL ZNÁČNĚ ČLENITÉHO TVARU --> PŘI NÁVRHU ZALOŽENÍ SE VYCHÁZELO Z LINEÁRNÍHO PRŮBĚHU ROZHŘANÍ GEOLOGICKÝCH VRSTEV MEZI SONDAMI. V PŘÍPADĚ ZJIŠTĚNÍ JINÉHO PRŮBĚHU ROZHŘANÍ JE NUTNÉ NEPRODLENĚ INFORMOVAT STATIKA A PŘÍPADNĚ UPRAVIT DÉLKY PILOT. PŘEDPOKLÁDÁ SE, ŽE CELKOVÁ METRÁŽ BUDE ZHRUBA STEJNÁ JAKO JE CELKOVÁ VÝMĚRA V TĚTO DOKUMENTACI
- PŘI PROVÁDĚNÍ VRTŮ PRO PILOTY JE VYŽADOVÁNA PŘÍTOMNOST GEOLOGA !!!

VRTATELNOST:

- VRTATELNOST PRO PILOTY JE STANOVENA DLE TP76g.
- NAVÁŽKA STRUSKOVÁ (VČETNĚ PRÍMĚSÍ), NOVÁ ZEMLINA V RÁMCI HTÚ: I. třída
 - NAVÁŽKA HLINITO-KAMENITÁ, JÍL TUHÝ A PEVNÝ, TUF ZCELA ZVĚTRALÝ: II. třída
 - TUF SILNĚ ZVĚTRALÝ (PŘÍPADNĚ TUF MÍRNĚ ZVĚTRALÝ NEBO NAVĚTRALÝ): III. třída

±0,000 = 411,90 m n.m. - ÚROVEŇ ČISTÉ PODLAHY HALY
VÝŠKOVÝ SYSTÉM BpV
SOUŘADNICOVÝ SYSTÉM JTSK

1000 2000 3000 4000 5000 6000 7000 8000 9000 10000 11000 12000 13000 14000 15000mm					
ZMĚNA			PROVEDL		INDBau DESIGN HOUSKOVA 25, 326 00 PLZEŇ TEL.: +420 739 356 538 EMAIL: info@indbau-design.cz IČ: 03186741, DIČ: CZ03186741
VYPRACOVAL		Andřík	Ing. Třeštl	DIS. SOUBOR	
HLAV. PROJEKTANT		Ing. Třeštl			
OBJEDNATEL		EHC CZECH s.r.o., ZÁVODNÍ 278, 360 18 KARLOVY VARY			
KRAJ		KARLOVARSKÝ	OBEC	KARLOVY VARY	
STAVEBNÍK		EHC CZECH s.r.o., ZÁVODNÍ 278, 360 18 KARLOVY VARY			
STAVBA EHC CZECH s.r.o. - Podnikatelský inkubátor KANOV - pobočka Ostrov					STUPEŇ DPS
OBJEKT SO 201 - VÝROBNÍ A SKLADOVÁ HALA STAVEBNĚ KONSTRUKČNÍ ŘEŠENÍ					DATUM ÚNOR 2018
					POČET A4 8
					ČÍSLO ZAK. ID 0042_4
OBSAH PILOTY - GEOLOGICKÉ POMĚRY 2.část					MĚŘÍTKO 1:100
					Č. VÝKRESU D.2.2.22
TATO DOKUMENTACE JE VLASTNOSTÍ MAJETKEM INDBAU DESIGN s.r.o. NESMÍ BYT POUŽITA A KOPÍROVÁNA TŘETÍ OSOUBOU, JIŽ PŘEDANÁ JINAK S NÍ NAKLÁDANO BEZ PŘEDMĚNÉHO POVOLENÍ INDBAU DESIGN s.r.o.					