Pilota P1.5 - 2 ks
ø1000
M 1:25

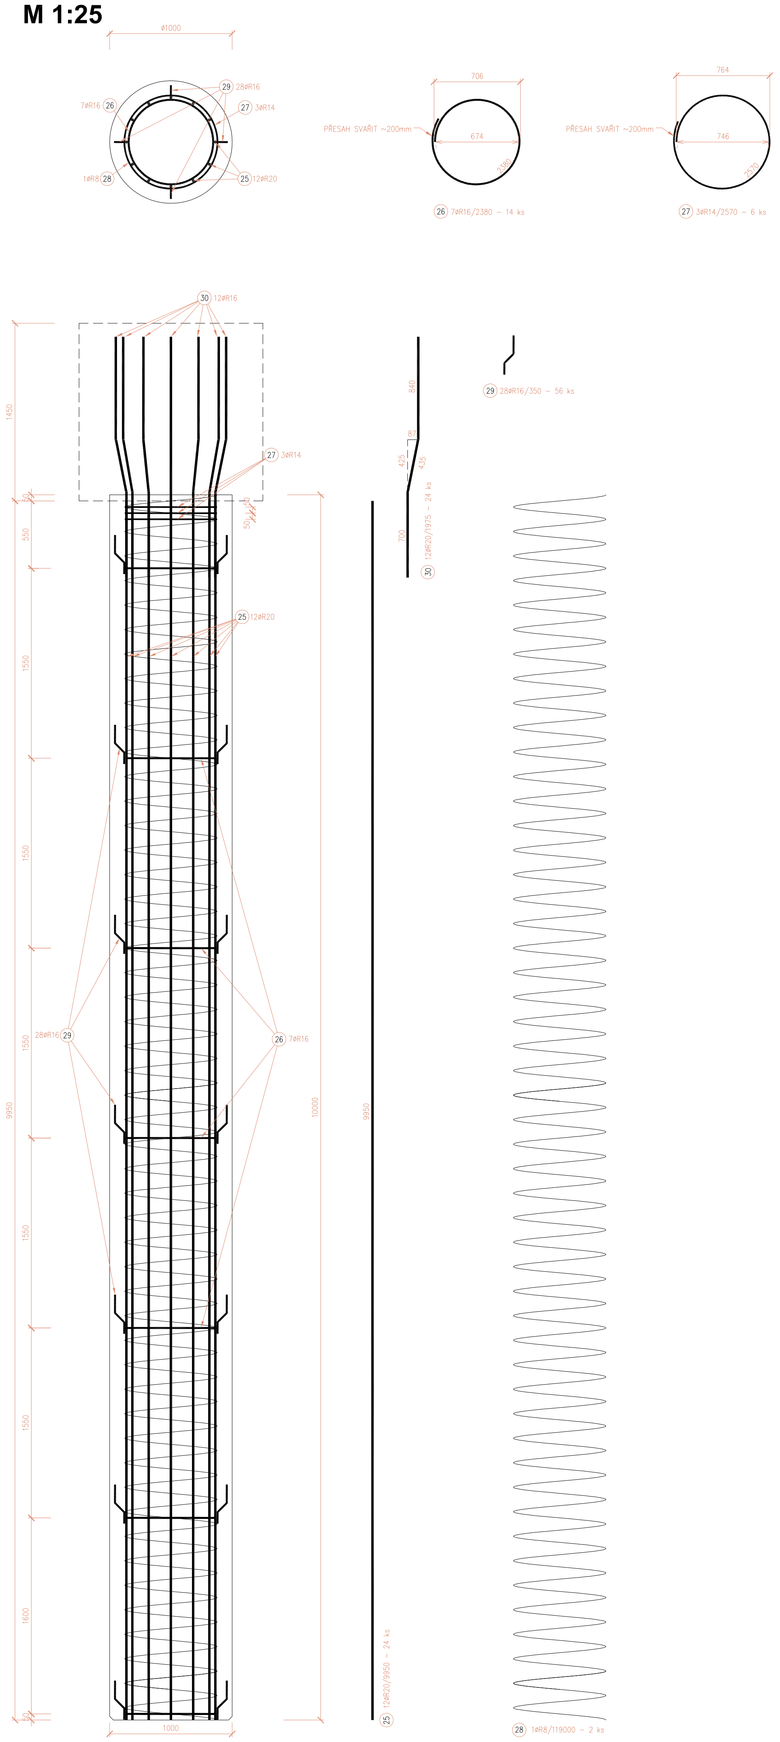

Pilota P1.6 - 1 ks
ø1000
M 1:25

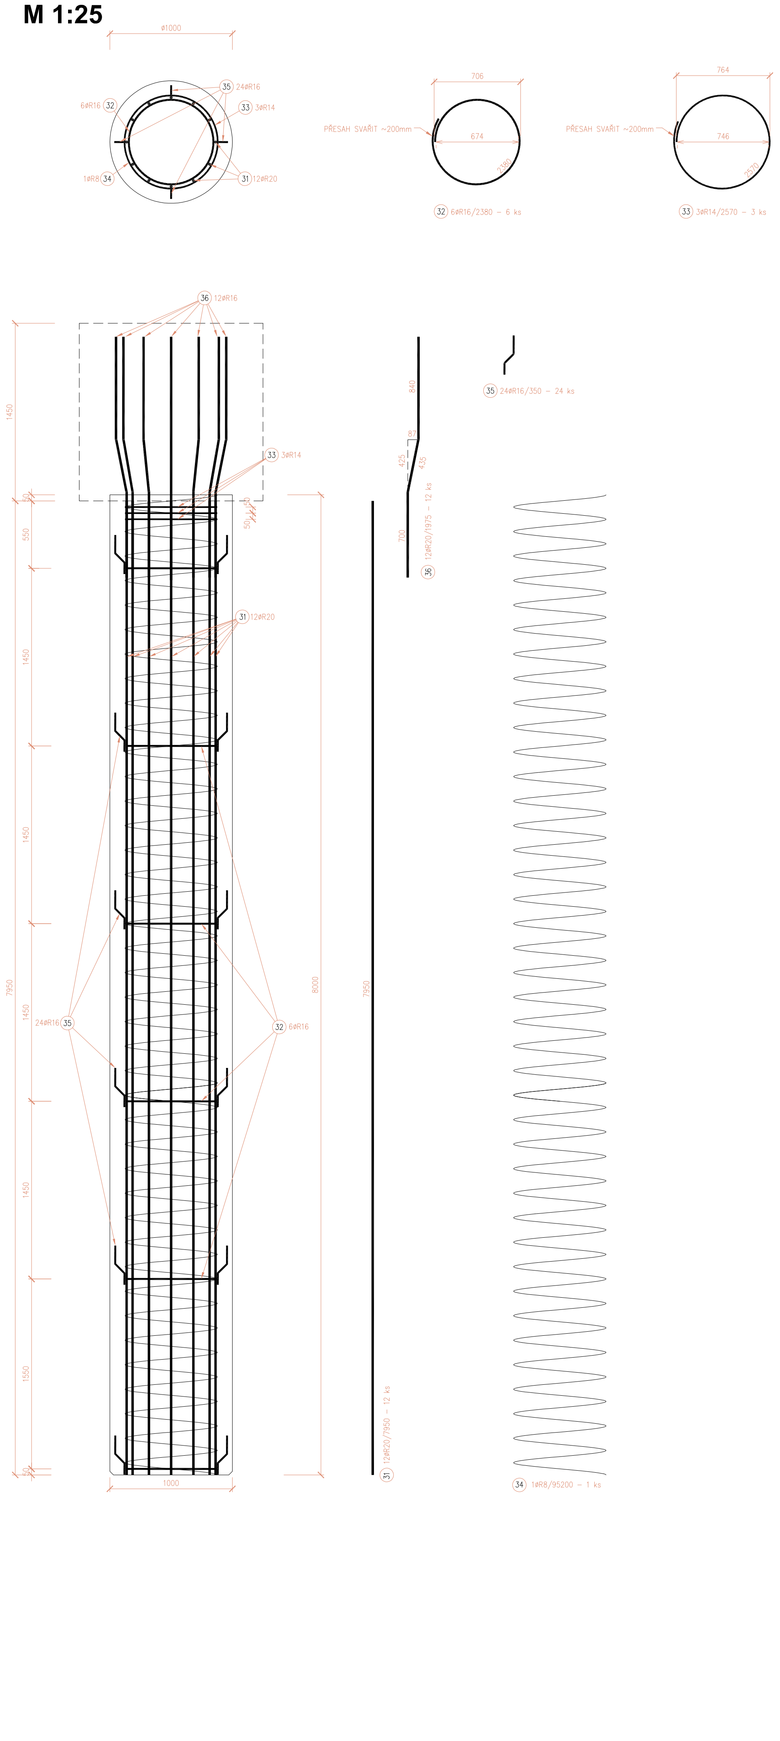

Pilota P2.1 - 1 ks
ø800
M 1:25

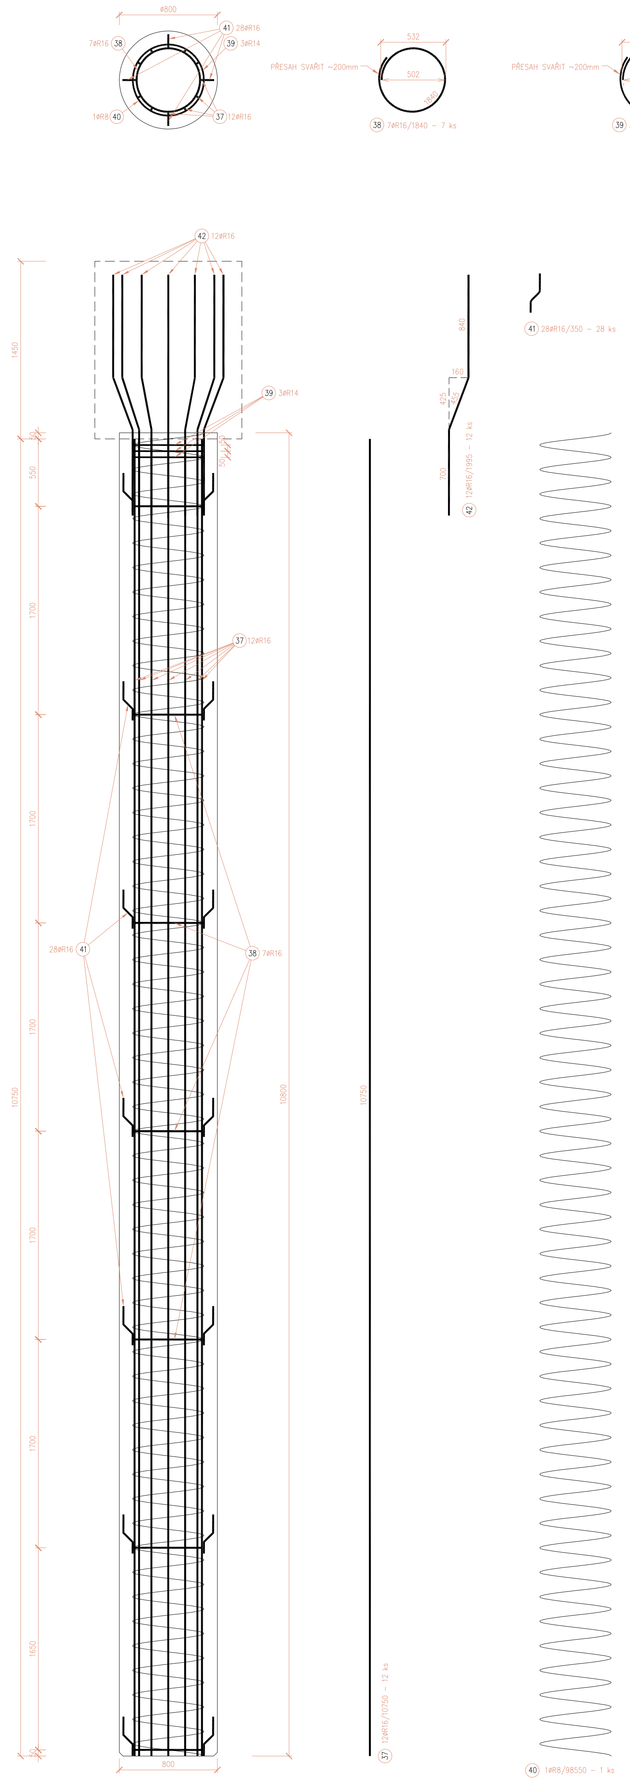

Pilota P2.2 - 3 ks
ø800
M 1:25

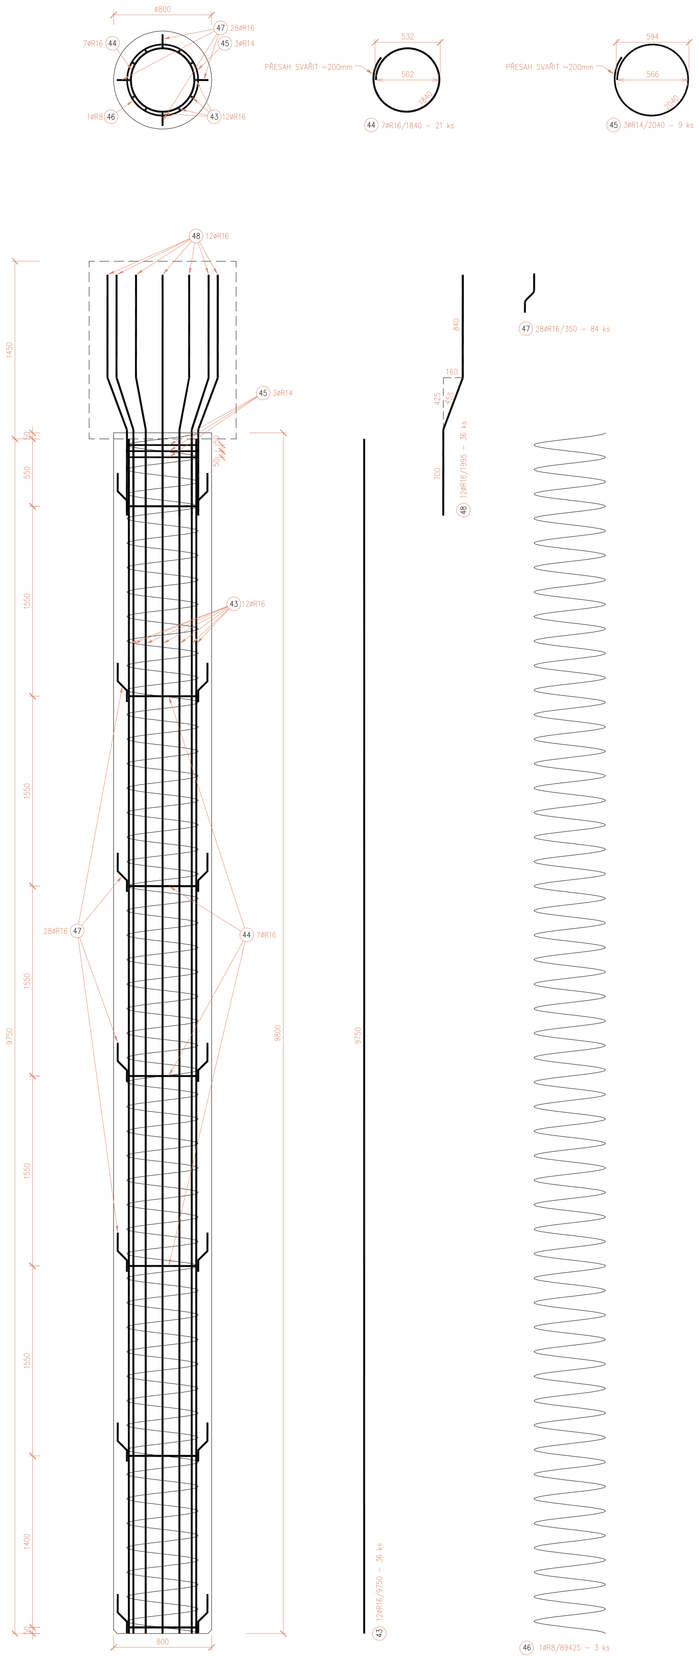

SPECIFIKACE VÝZTUŽE PILOT P1.5 ø1000mm - celkem 2 ks

POL. Č.	ø	DÉLKA (jednoho ks/	POČET ø V JEDNÉ PILOTĚ	CELKOVÝ POČET PILOT /ks/	POČET ø CELKEM VE VŠECH PILOTÁCH TÉHOŽ TYPU	DÉLKA CELKEM /m/				
						10,000				
						øR8	øR10	øR14	øR16	øR20
25	R20	9,95	12	2	24					238,80
26	R16	2,38	7		14				33.32	
27	R14	2,57	3		6			15.42		
28	R8	119,00	1		2	238				
29	R16	0,35	28		56				19,60	
30	R20	1,98	12		24					47,40
CELKEM					m	238,00	0,00	15,42	52,92	286,20
					kg / m	0,395	0,617	1,210	1,580	2,470
					celkem kg	94,01	0,00	18,66	83,61	706,91
					celkem kg (pro všechny piloty)	**903,20**				

SPECIFIKACE VÝZTUŽE PILOT P1.6 ø1000mm - celkem 1 ks

POL. Č.	ø	DÉLKA (jednoho ks/	POČET ø V JEDNÉ PILOTĚ	CELKOVÝ POČET PILOT /ks/	POČET ø CELKEM VE VŠECH PILOTÁCH TÉHOŽ TYPU	DÉLKA CELKEM /m/				
						8,000				
						øR8	øR10	øR14	øR16	øR20
31	R20	7,95	12	1	12					
32	R16	2,38	6		6				14,28	
33	R14	2,57	3		3			7,71		
34	R8	95,20	1		1	95,2				
35	R16	0,35	24		24				8,40	
36	R20	1,98	12		12					23,70
CELKEM					m	95,20	0,00	7,71	22,68	119,10
					kg / m	0,395	0,617	1,210	1,580	2,470
					celkem kg	37,60	0,00	9,33	35,83	294,18
					celkem kg (pro všechny piloty)	**376,94**				

SPECIFIKACE VÝZTUŽE PILOT P2.1 ø800mm - celkem 1 ks

POL. Č.	ø	DÉLKA (jednoho ks/	POČET ø V JEDNÉ PILOTĚ	CELKOVÝ POČET PILOT /ks/	POČET ø CELKEM VE VŠECH PILOTÁCH TÉHOŽ TYPU	DÉLKA CELKEM /m/				
						10,800				
						øR8	øR10	øR14	øR16	øR20
37	R16	10,75	12	1	12				129,00	
38	R16	1,84	7		7				12,88	
39	R14	2,04	3		3			6,12		
40	R8	98,55	1		1	98,55				
41	R16	0,35	28		28				9,80	
42	R16	2,00	12		12				23,94	
CELKEM					m	98,55	0,00	6,12	175,62	0,00
					kg / m	0,395	0,617	1,210	1,580	2,470
					celkem kg	38,93	0,00	7,41	277,48	0,00
					celkem kg (pro všechny piloty)	**323,81**				

SPECIFIKACE VÝZTUŽE PILOT P2.2 ø800mm - celkem 3 ks

POL. Č.	ø	DÉLKA (jednoho ks/	POČET ø V JEDNÉ PILOTĚ	CELKOVÝ POČET PILOT /ks/	POČET ø CELKEM VE VŠECH PILOTÁCH TÉHOŽ TYPU	DÉLKA CELKEM /m/				
						9,800				
						øR8	øR10	øR14	øR16	øR20
43	R16	9,75	12	3	36				351,00	
44	R16	1,84	7		21				38,64	
45	R14	2,04	3		9			18,36		
46	R8	89,43	1		3	268,275				
47	R16	0,35	28		84				29,40	
48	R16	2,00	12		36				71,82	
CELKEM					m	268,28	0,00	18,36	490,86	0,00
					kg / m	0,395	0,617	1,210	1,580	2,470
					celkem kg	105,97	0,00	22,22	775,56	0,00
					celkem kg (pro všechny piloty)	**903,74**				

POZNÁMKY:

Beton C30/37
Ocel B500B
Vodní součinitel max. 0,50
Minimální obsah cementu 320kg/m^3
Stupeň agresivity prostředí XC2, XA2 (dle ČSN EN 206-1)
Krytí 100mm
Výztuž vodivě propojena

±0,000 = 411,90 m n.m. - ÚROVEŇ ČISTÉ PODLAHY HALY
VÝŠKOVÝ SYSTÉM Bpv
SOUŘADNICOVÝ SYSTÉM JTSK

ZMĚNA		PROVEDL	
VYPRACOVAL	Ing. arch. Jiřen	TECH. KONTROLA	
HLAV. PROJEKTANT	Ing. Trejbal	DIG. SOUBOR	
OBJEDNATEL	EHC CZECH s.r.o., ZÁVODNÍ 278, 360 18 KARLOVY VARY		
KRAJ	KARLOVARSKÝ	OBEC	KARLOVY VARY
STAVEBNÍK	EHC CZECH s.r.o., ZÁVODNÍ 278, 360 18 KARLOVY VARY		
STAVBA	**EHC CZECH s.r.o. - Podnikatelský inkubátor KANOV - pobočka Ostrov**		
OBJEKT	**SO 201 - VÝROBNÍ A SKLADOVÁ HALA** **STAVEBNÉ KONSTRUKČNÍ ŘEŠENÍ**		
OBSAH	**VÝKRES TVARU A VÝZTUŽE PILOT** **2. ČÁST**		

INDBau DESIGN
HOUŠKOVÁ 25, 326 00 PLZEŇ
Tel.: +420 739 356 538
Email: info@indbau-design.cz
IČ: 03186741, DIČ: CZ03186741

STUPEŇ	DPS
DATUM	ÚNOR 2018
POČET A4	16
ČÍSLO ZAK.	D 0042_4
MĚŘÍTKO 1:25	Č. VÝKRESU **D.2.2.6**

TATO DOKUMENTACE JE DUŠEVNÍM VLASTNICTVÍM INDBau DESIGN s.r.o. NESMÍ BÝT POUŽITA A KOPÍROVÁNA TŘETÍ OSOBOU, A PŘEDÁNA Č. JINÝM I NE NAHLÁSNÁNO BEZ PŘEDCHOZÍHO POVOLENÍ INDBau DESIGN s.r.o.