Pilota P2.3 - 6 ks
ø800
M 1:25

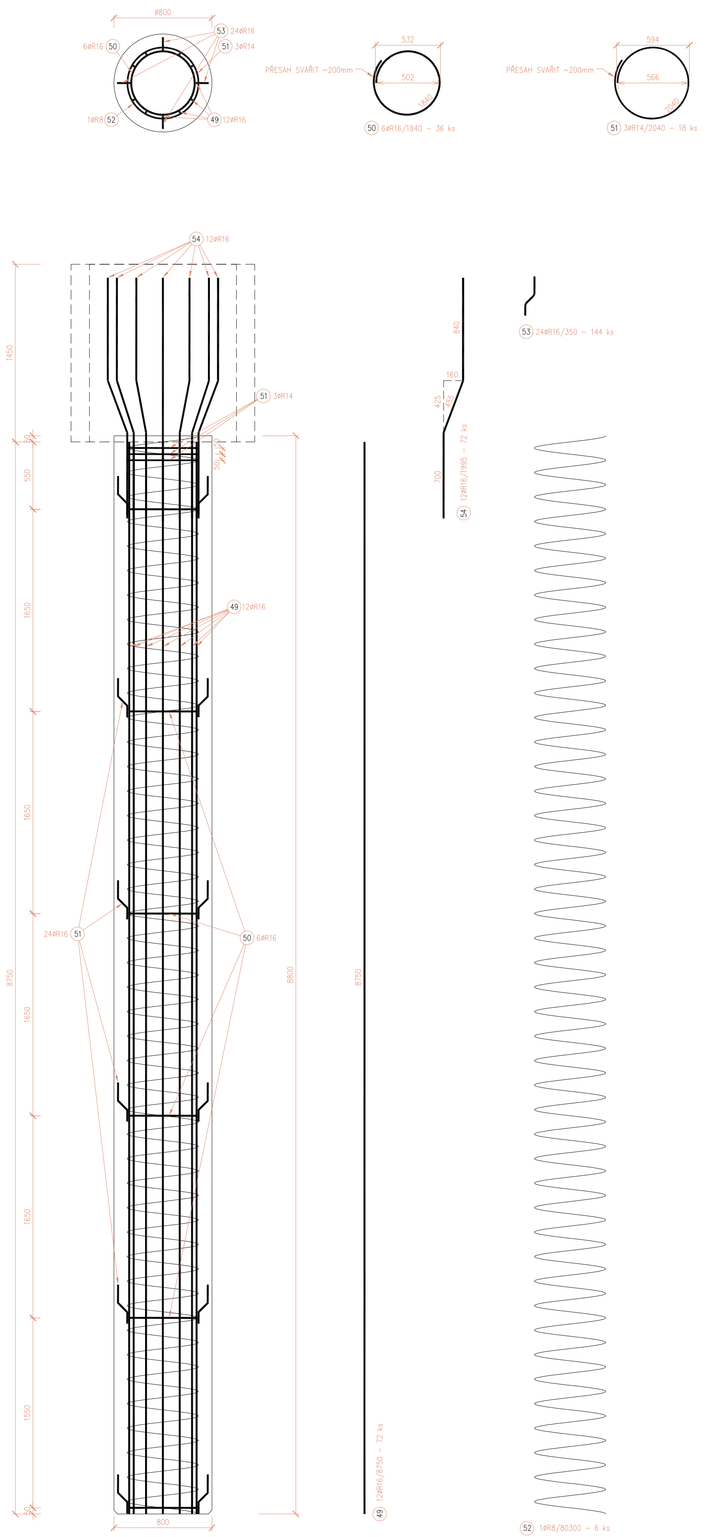

Pilota P2.4 - 3 ks
ø800
M 1:25

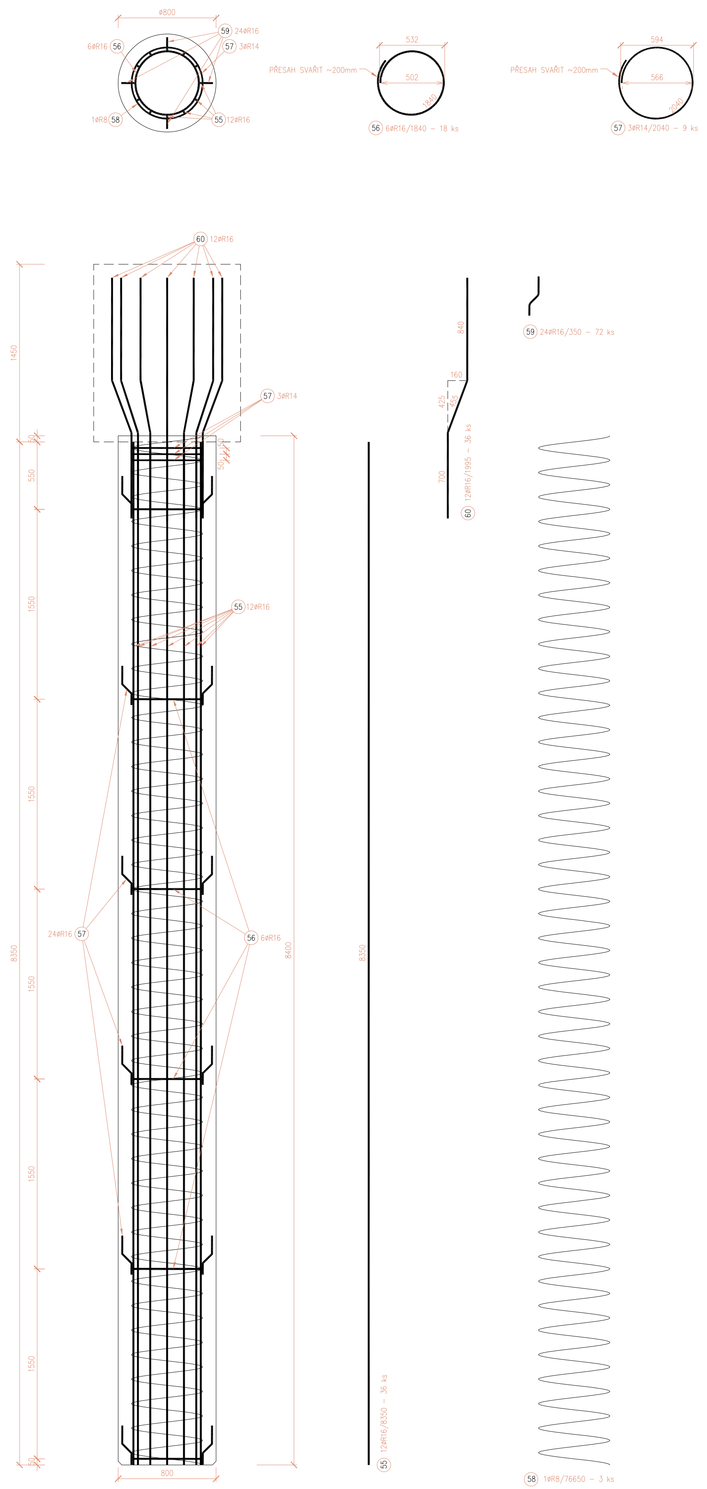

Pilota P2.5 - 2 ks
ø800
M 1:25

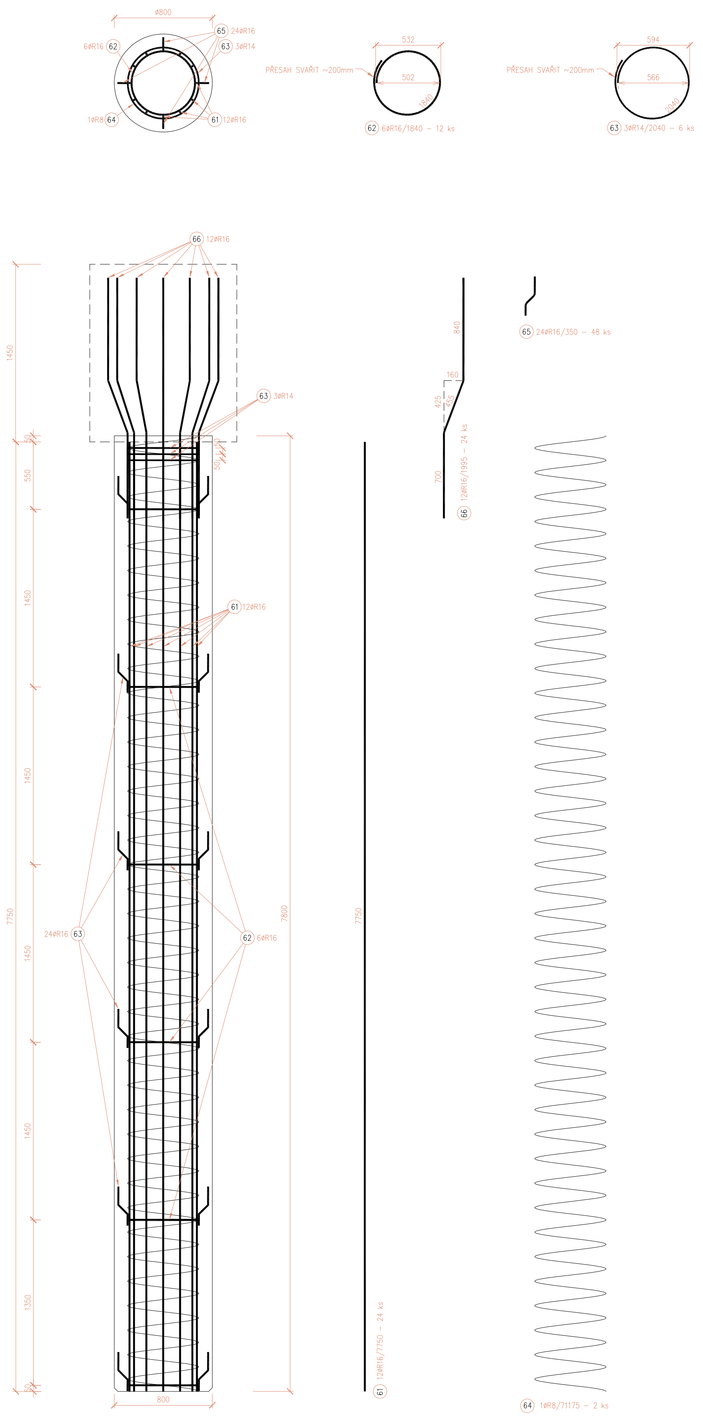

Pilota P2.6 - 4 ks
ø800
M 1:25

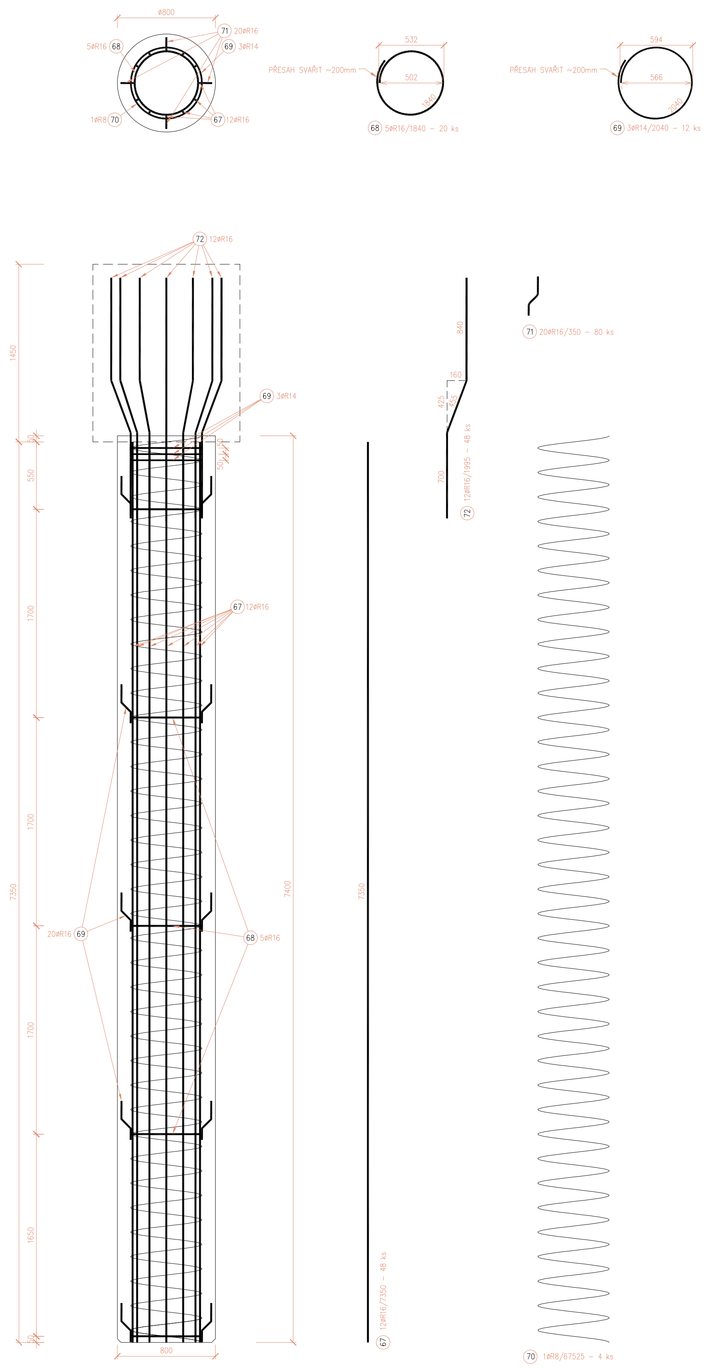

SPECIFIKACE VÝZTUŽE PILOT P2.3 ø800mm - celkem 6 ks

POL. Č.	ø	DÉLKA /jednotlivá ks/	POČET ø V JEDNÉ PILOTĚ	CELKOVÝ POČET PILOT /ks/	POČET ø CELKEM VE VŠECH PILOTÁCH TÉHOŽ TYPU	DÉLKA CELKEM /m/				
						8,800				
						øR8	øR10	øR14	øR16	øR20
49	R16	8,75	12	6	72				630,00	
50	R16	1,84	6		36				66,24	
51	R14	2,04	3		18			36,72		
52	R8	80,30	1		6	481,8				
53	R16	0,35	24		144				50,40	
54	R16	2,00	12		72				143,64	
CELKEM					m	481,80	0,00	36,72	890,28	0,00
					kg / m	0,395	0,617	1,210	1,580	2,470
					celkem kg	190,31	0,00	44,43	1 406,64	0,00
					celkem kg (pro všechny piloty)	1 641,38				

SPECIFIKACE VÝZTUŽE PILOT P2.4 ø800mm - celkem 3 ks

POL. Č.	ø	DÉLKA /jednotlivá ks/	POČET ø V JEDNÉ PILOTĚ	CELKOVÝ POČET PILOT /ks/	POČET ø CELKEM VE VŠECH PILOTÁCH TÉHOŽ TYPU	DÉLKA CELKEM /m/				
						8,400				
						øR8	øR10	øR14	øR16	øR20
55	R16	8,35	12	3	36				300,60	
56	R16	1,84	6		18				33,12	
57	R14	2,04	3		9			18,36		
58	R8	76,65	1		3	229,95				
59	R16	0,35	24		72				25,20	
60	R16	2,00	12		36				71,82	
CELKEM					m	229,95	0,00	18,36	430,74	0,00
					kg / m	0,395	0,617	1,210	1,580	2,470
					celkem kg	90,83	0,00	22,22	680,57	0,00
					celkem kg (pro všechny piloty)	793,62				

SPECIFIKACE VÝZTUŽE PILOT P2.5 ø800mm - celkem 2 ks

POL. Č.	ø	DÉLKA /jednotlivá ks/	POČET ø V JEDNÉ PILOTĚ	CELKOVÝ POČET PILOT /ks/	POČET ø CELKEM VE VŠECH PILOTÁCH TÉHOŽ TYPU	DÉLKA CELKEM /m/				
						7,800				
						øR8	øR10	øR14	øR16	øR20
61	R16	7,75	12	2	24				186,00	
62	R16	1,84	6		12				22,08	
63	R14	2,04	3		6			12,24		
64	R8	71,18	1		2	142,35				
65	R16	0,35	24		48				16,80	
66	R16	2,00	12		24				47,88	
CELKEM					m	142,35	0,00	12,24	272,76	0,00
					kg / m	0,395	0,617	1,210	1,580	2,470
					celkem kg	56,23	0,00	14,81	430,96	0,00
					celkem kg (pro všechny piloty)	502,00				

SPECIFIKACE VÝZTUŽE PILOT P2.6 ø800mm - celkem 4 ks

POL. Č.	ø	DÉLKA /jednotlivá ks/	POČET ø V JEDNÉ PILOTĚ	CELKOVÝ POČET PILOT /ks/	POČET ø CELKEM VE VŠECH PILOTÁCH TÉHOŽ TYPU	DÉLKA CELKEM /m/				
						7,400				
						øR8	øR10	øR14	øR16	øR20
67	R16	7,35	12	4	48				352,80	
68	R16	1,84	5		20				36,80	
69	R14	2,04	3		12			24,48		
70	R8	67,53	1		4	270,1				
71	R16	0,35	20		80				28,00	
72	R16	2,00	12		48				95,76	
CELKEM					m	270,10	0,00	24,48	513,36	0,00
					kg / m	0,395	0,617	1,210	1,580	2,470
					celkem kg	106,69	0,00	29,62	811,11	0,00
					celkem kg (pro všechny piloty)	947,42				

POZNÁMKY:

Beton C30/37
Ocel B500B
Vodní součinitel max. 0,50
Minimální obsah cementu 320kg/m^3
Stupeň agresivity prostředí XC2, XA2 (dle ČSN EN 206-1)
Krytí 100mm
Výztuž vodivě propojena

±0,000 = 411,90 m n.m. - ÚROVEŇ ČISTÉ PODLAHY HALY
VÝŠKOVÝ SYSTÉM Bpv
SOUŘADNICOVÝ SYSTÉM JTSK

ZMĚNA		PROVEDL	
VYPRACOVAL	Ing. arch. Jiřan	TECH. KONTROLA	
HLAV. PROJEKTANT	Ing. Třeštal	DIC. SOUBOR	
OBJEDNATEL	EHC CZECH s.r.o., ZÁVODNÍ 278, 360 18 KARLOVY VARY		
KRAJ	KARLOVARSKÝ	OBEC	KARLOVY VARY
STAVEBNÍK	EHC CZECH s.r.o., ZÁVODNÍ 278, 360 18 KARLOVY VARY		
STAVBA	**EHC CZECH s.r.o. - Podnikatelský inkubátor KANOV - pobočka Ostrov**		
OBJEKT	**SO 201 - VÝROBNÍ A SKLADOVÁ HALA** **STAVEBNĚ KONSTRUKČNÍ ŘEŠENÍ**		
OBSAH	**VÝKRES TVARU A VÝZTUŽE PILOT 3. ČÁST**	MĚŘÍTKO 1:25	Č. VÝKRESU **D.2.2.7**

INDBau DESIGN
HOUŠKOVÁ 25, 326 00 PLZEŇ
Tel.: +420 739 356 538
Email: info@indbau-design.cz
IČ: 03186741, DIČ: CZ03186741

STUPEŇ	DPS
DATUM	ÚNOR 2018
POČET A4	16
ČÍSLO ZAK.	ID 0042_4

TATO DOKUMENTACE JE DUŠEVNÍM VLASTNÍM INDBau DESIGN s.r.o. NEMÁ BÝT POUŽITA A KOPÍROVÁNA BEZ ODVOLU, A PŘEDÁNA Č. JINÝM S NÁLEŽÁNÍ BEZ PŘEDCHOZÍHO POVOLENÍ INDBau DESIGN s.r.o.