



M 1:25

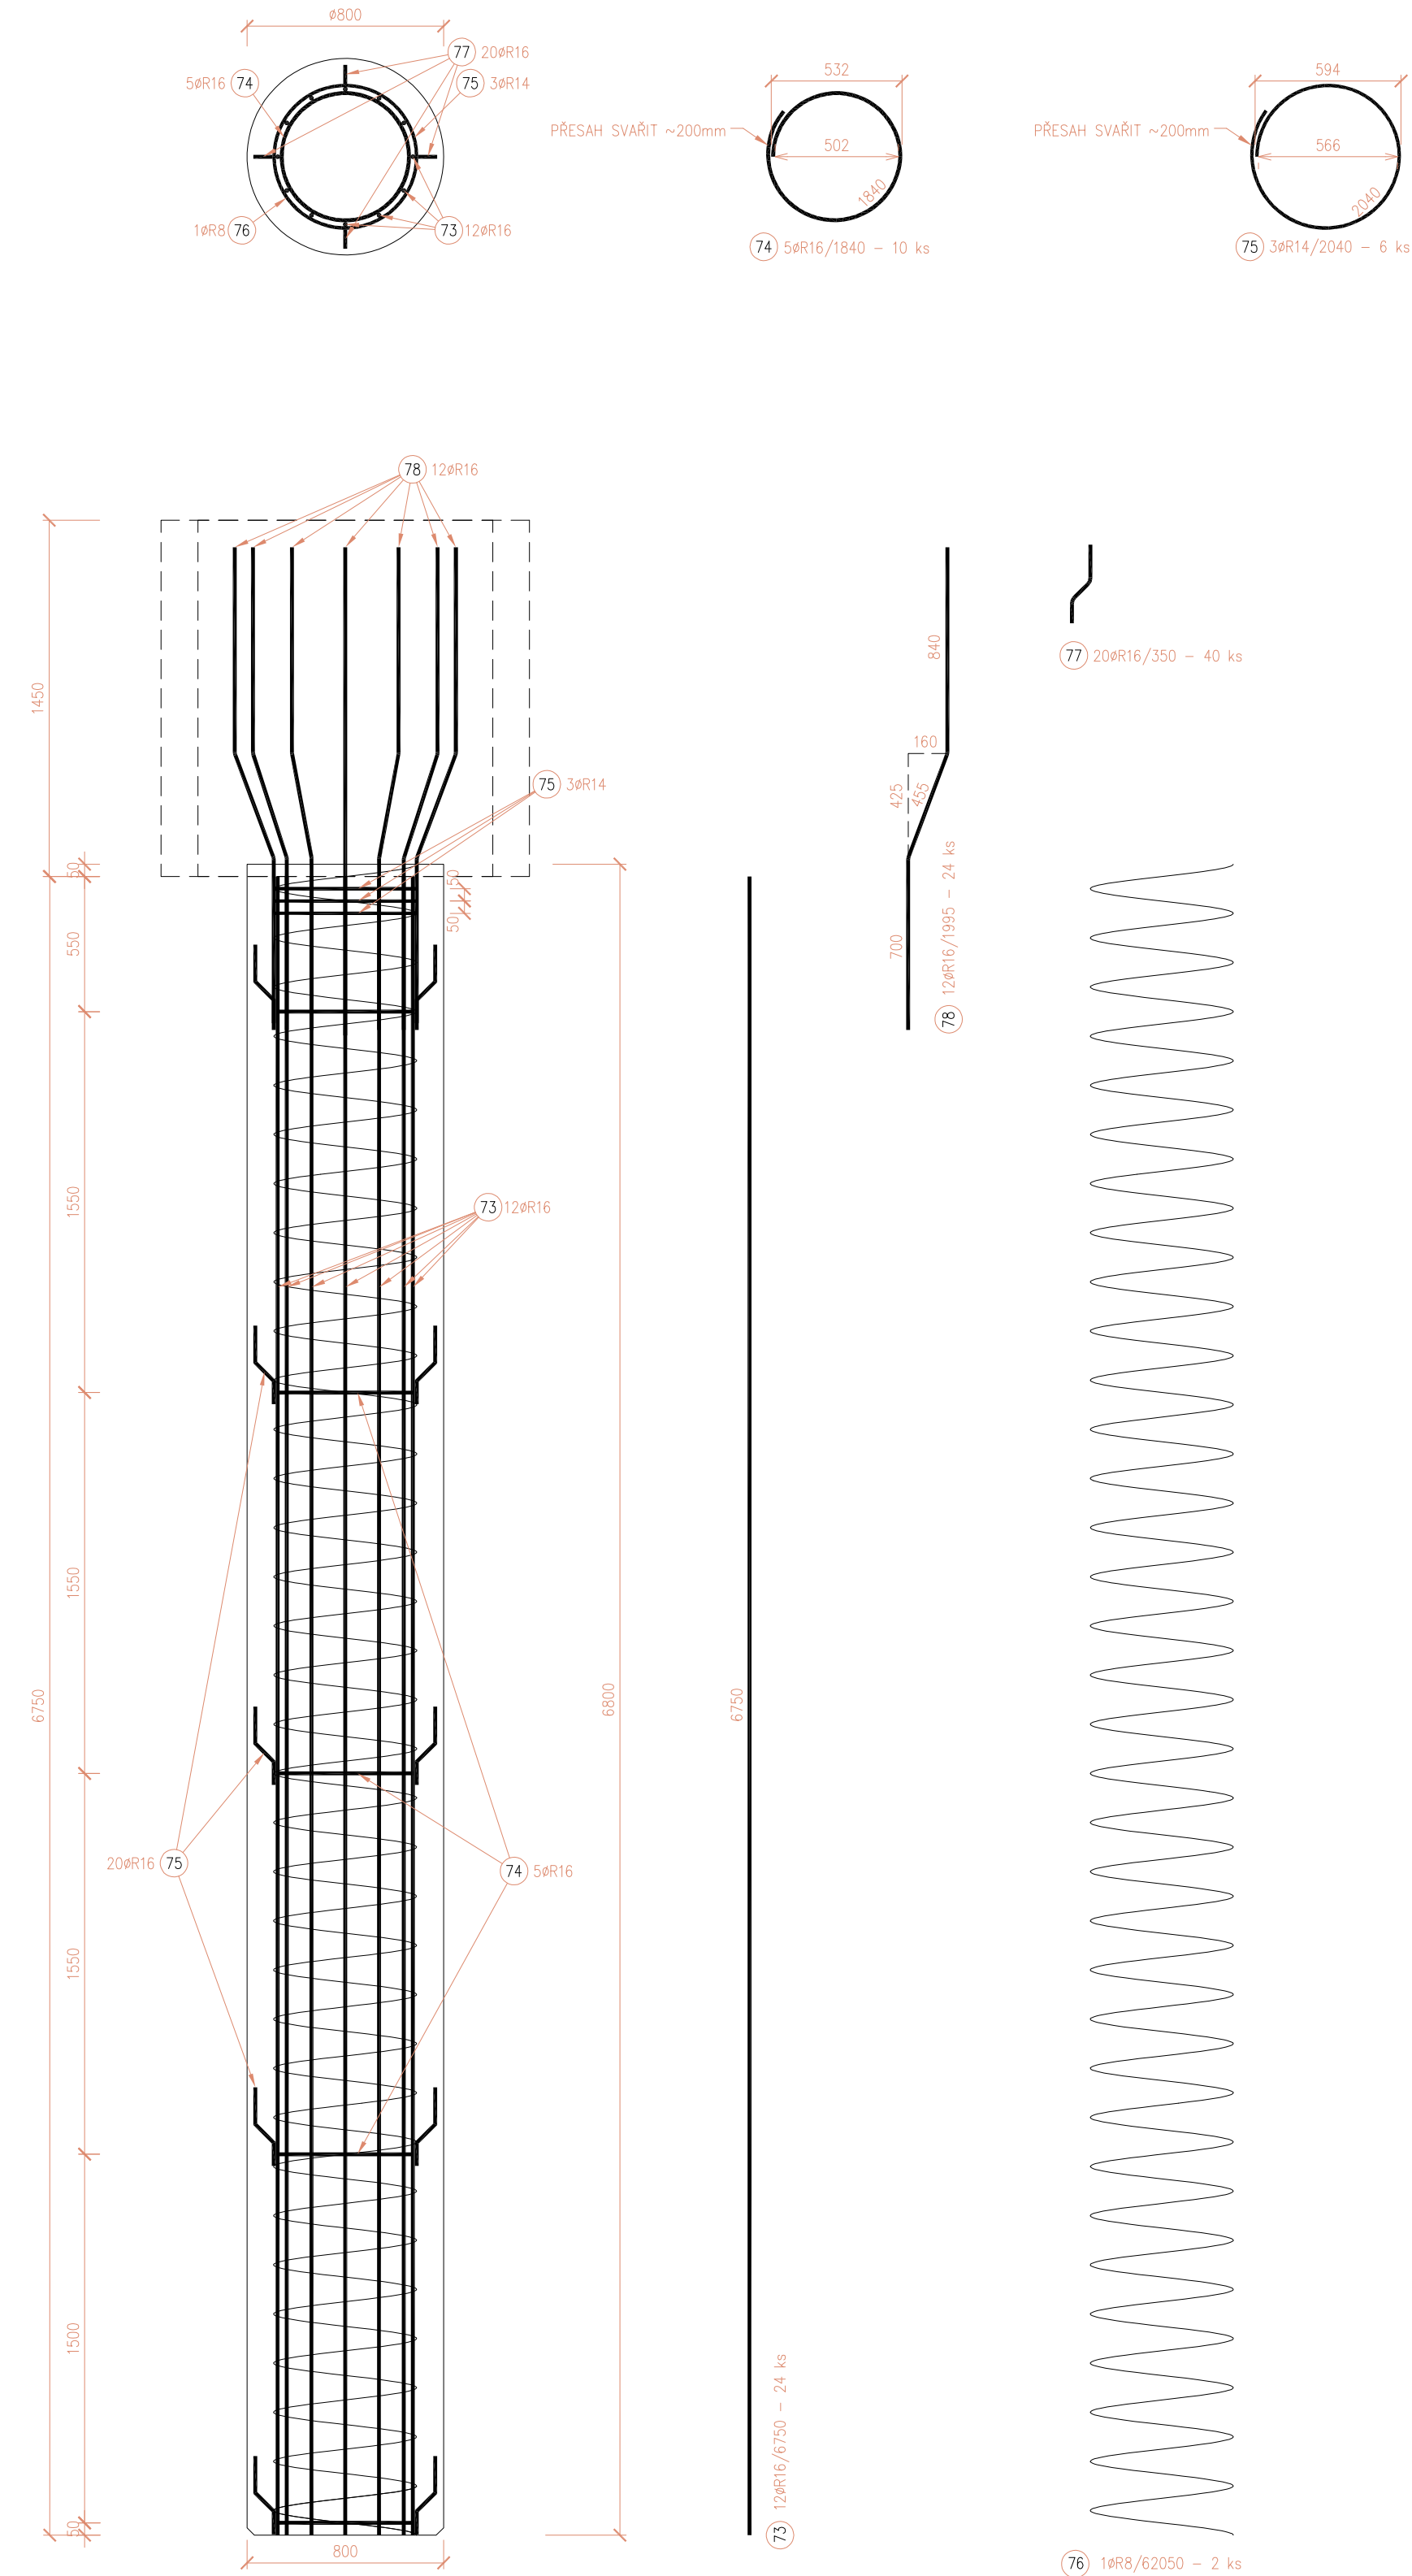

SPECIFIKACE VÝZTUŽE PILOT P2.7 Ø800mm - celkem 2 ks

POL. Č.	ø	DELKA kds/m	POČET V JEJNĚ PILOTE	CELKOVÝ POČET PILOT /ks/	POČET ø CELKEM VE VŠECH PILOTAŽ TEHOŽ TYPU	DELKA CELKEM /m/				
						6.800				
						øR8	øR10	øR14	øR16	øR20
67	R16	6,75	12		24				162,00	
68	R16	1,84	5		10				18,40	
69	R14	2,04	3		6			12,24		
70	R8	6,25	1		2	124,1				
71	R16	0,35	20		24				14,00	
72	R16	2,00	12		40				47,88	
					m	124,10	0,00	12,24	242,28	0,00
					ks / m	0,395	0,617	1,210	1,580	2,470
					celkem ks	49,02	0,00	14,81	382,80	0,00
					celkem ks (pro všechny piloty)				446,63	


M 1:25

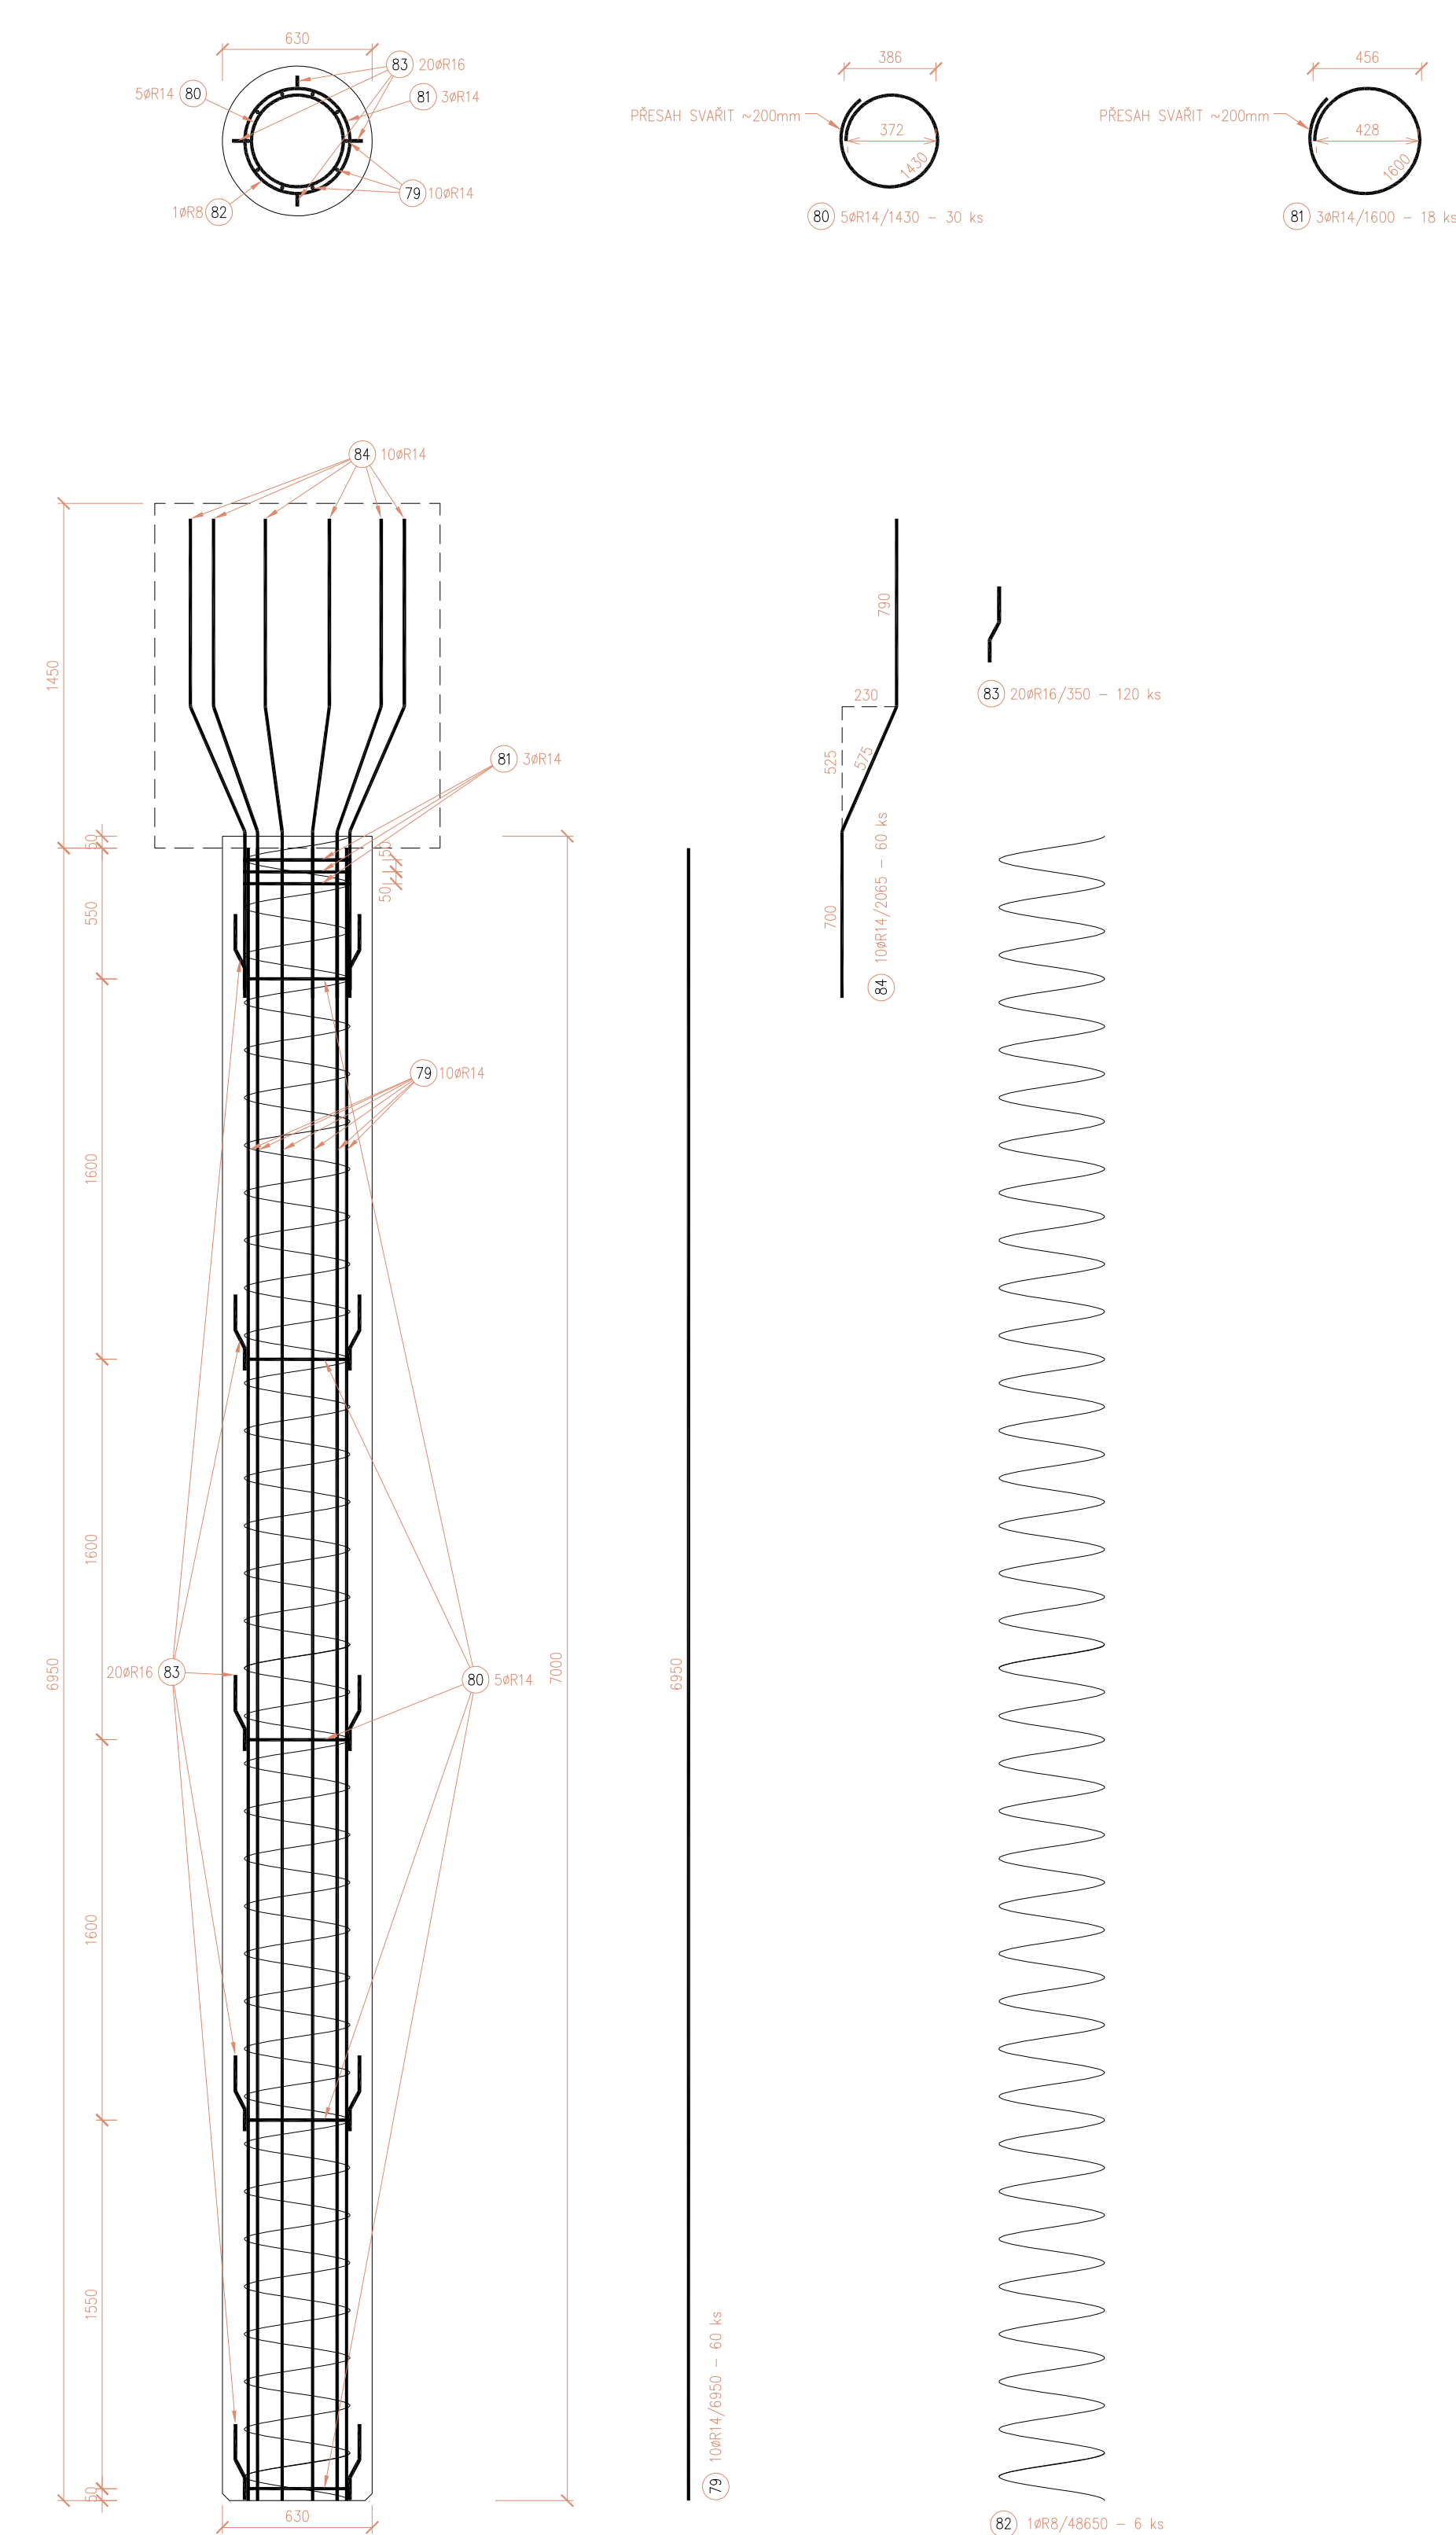

SPECIFIKACE VÝZTUŽE PILOT P3.1 ø630mm - celkem 6 ks

POL. Č.	a	DĚLKA jednoho k/	POČET v JEDNE PILOT	CELKOVÝ POČET PILOT /k/	POČET a CELKEM VE VŠECH PILOT TEHOŽ TYPU	DĚLKA CELKEM /m/				
						aR8	aR10	aR14	aR20	
79	R14	6,95	10	6	60		417			
80	R14	1,43	5		30		42,9			
81	R14	1,60	3		18		28,8			
82	R8	48,65	1		6	291,9				
83	R16	0,35	20		120			42,00		
84	R14	2,07	10		60		123,9			
CELKEM					k / m	291,90	0,00	612,60	42,00	0,00
					kg / m	0,395	0,617	1,210	1,580	2,470
					celkem kg	115,30	0,00	741,25	66,36	0,00
					celkem kg (pro složbu náloží)			922,91		


M 1:25

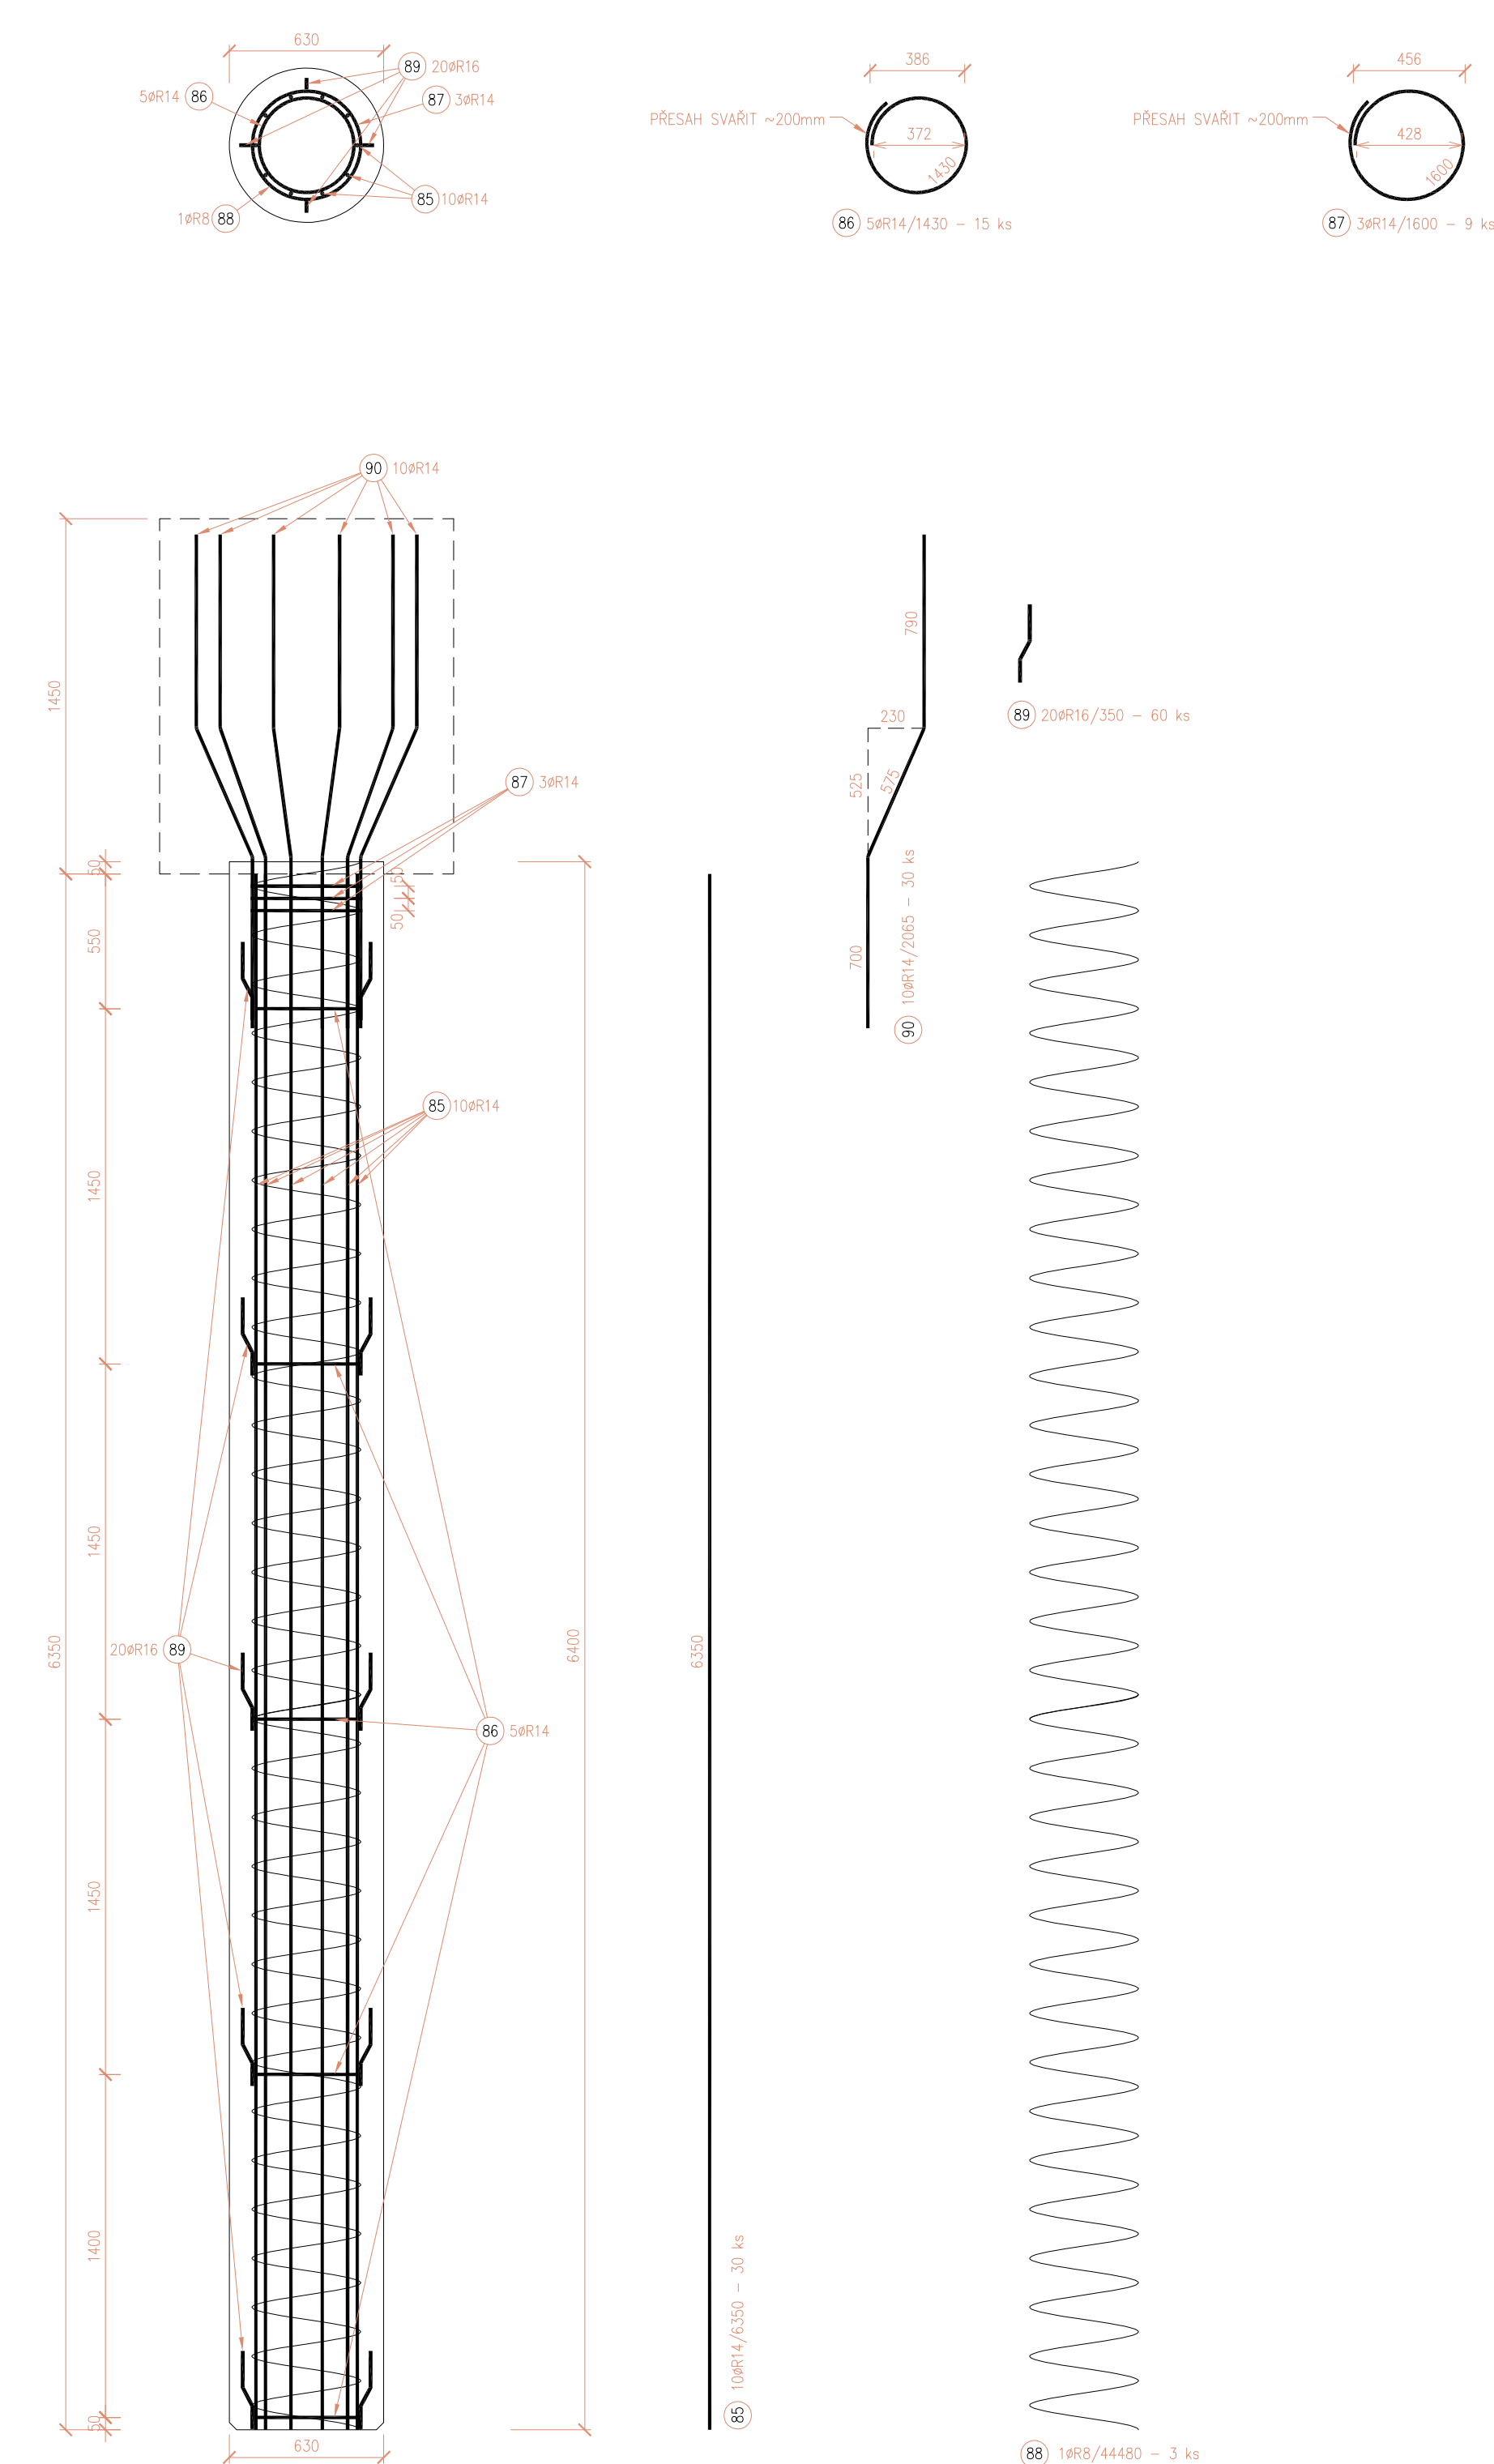

SPECIFIKACE VÝZTUŽE PILOT P3.3 Ø630mm - celkem 1 ks

POL. Č.	ø	DĚLKA [jednotka]	POČET ÷ JEDNÉ PILOTE	CELKOVÝ POČET PILOT /ks/	POČET ø CELKEM VE VŠECH PILECH TÉHOŽ TYPU	DĚLKA CELKEM /m/				
						øR8	øR10	øR14	øR16	øR20
91	R14	5,75	10		10			57,5		
92	R14	1,43	5		5			7,15		
93	R14	1,60	3		3			4,8		
94	R8	40,31	1		1	40,31				
95	R16	2,35	20		20				7,00	
96	R14	0,07	10		10			20,65		
					kg / m	40,31	0,00	90,10	7,00	0,00
					kg / m	0,395	0,617	1,210	1,580	2,470
					celkem kg	15,92	0,00	109,02	11,06	0,00
					celkem kg (pro všechny díly)			136,00		

M 1:25

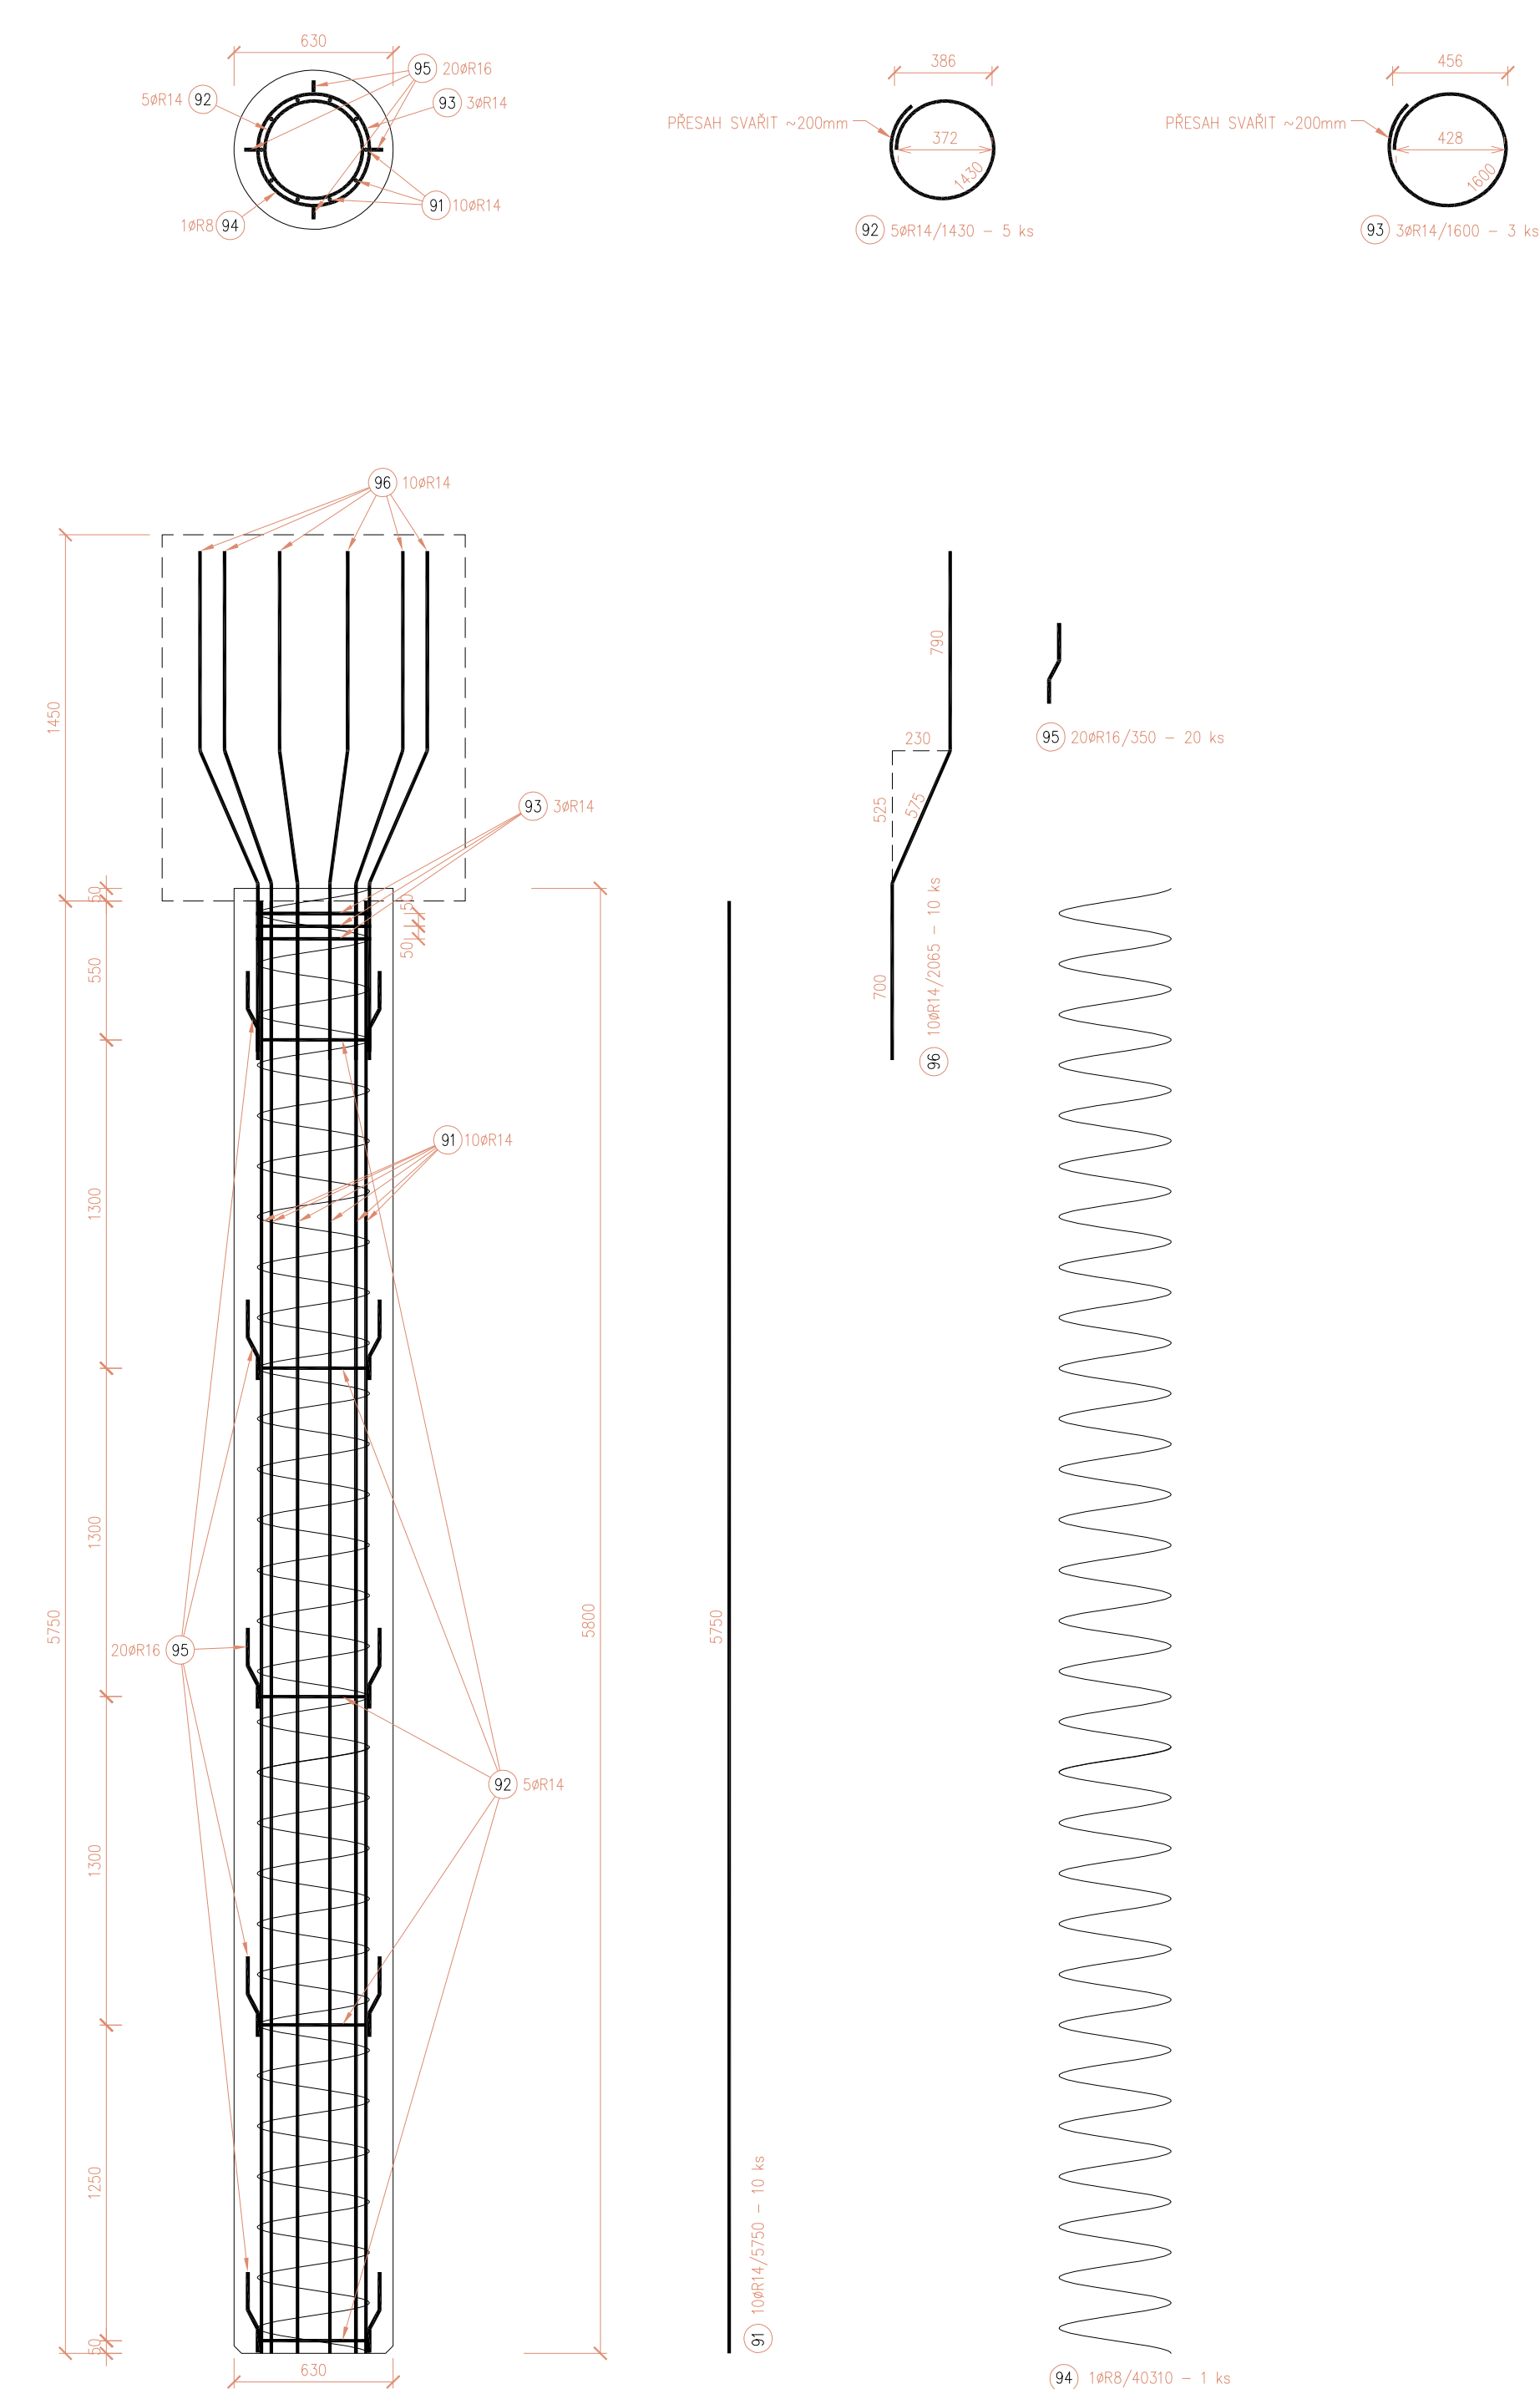

±0,000 = 411,90 m n.m. - ÚROVEŇ ČISTÉ PODLAHY HALY
VÝŠKOVÝ SYSTÉM BpV
SOUŘADNICOVÝ SYSTÉM JTSK

JMÉNA		PROJEKT		PROJEKT		INDUSBAU DESIGN	
VÝPRACOVÁ	Ing. arch. Jirán	TECH. KONTROLA				HOŠKOVSKÝ 25, 326 00 PÍSEK	
HLAV. PROJEKTANT	Ing. Teplá	DIG. SOUBOR				tel: +420 733 596 538	
ODKRYTELE	EHIC CZECH s.r.o., ZÁVODNÍ 278, 360 18 KARLOVY VARY					Email: info@indusbau-design.cz	
KRAJ	KARLOVARSKÝ	OBEC	KARLOVY VARY			IC: 03186741, DIČ: CZ03186741	
STAVENÍK	EHIC CZECH s.r.o., ZÁVODNÍ 278, 360 18 KARLOVY VARY						
STAVBA	EHIC CZECH s.r.o. - Podnikatelský Inkubátor KANOV - pobočka Ostrov						
OBJEKT	SO 201 - VÝROBNÍ A SKLADOVÁ HALA STAVEBNÉ KONSTRUKČNÍ ŘEŠENÍ						
ODSAH	VÝKRES TVARU A VÝŽTUŽE PILOT 4. ČÁST						
		STUPĚŇ		DPS			
		DATUM		UNOR 2018			
		POČET A4		12			
		ČÍSLO ZÁK.		00042_4			
		MĚŘÍTKO		1:25		Č. VÝKRESU D.2.2.8	

TA TO DOKUMENTACE JE DUŠEVNÍM VLASTNÍKEM INDOBU DESIGN s.r.o. NESMÍ BYT POUŽITA A KOPIROVÁNA TŘETÍ OSOBOU, JI PŘEDÁNA ČI JINAK S NI NAKLAĐANO BEZ PÍSEMNÉHO POVOLENÍ INDOBU DESIGN s.r.o.