
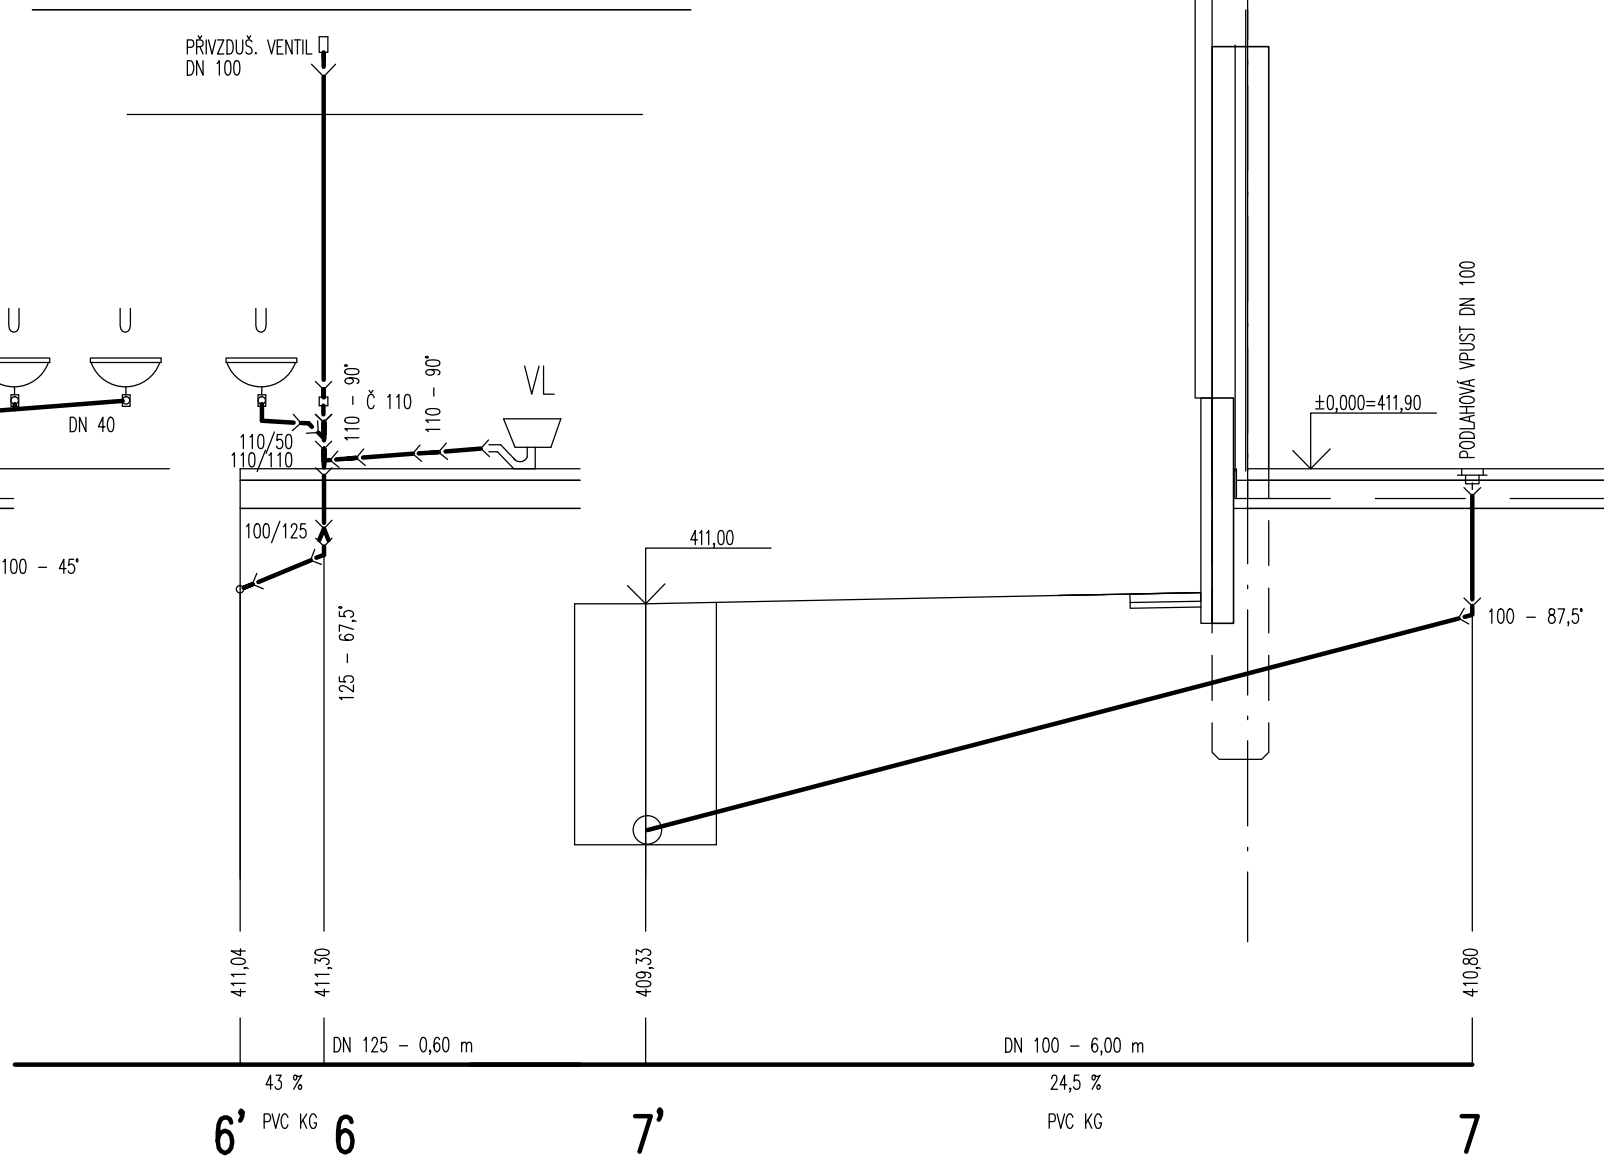
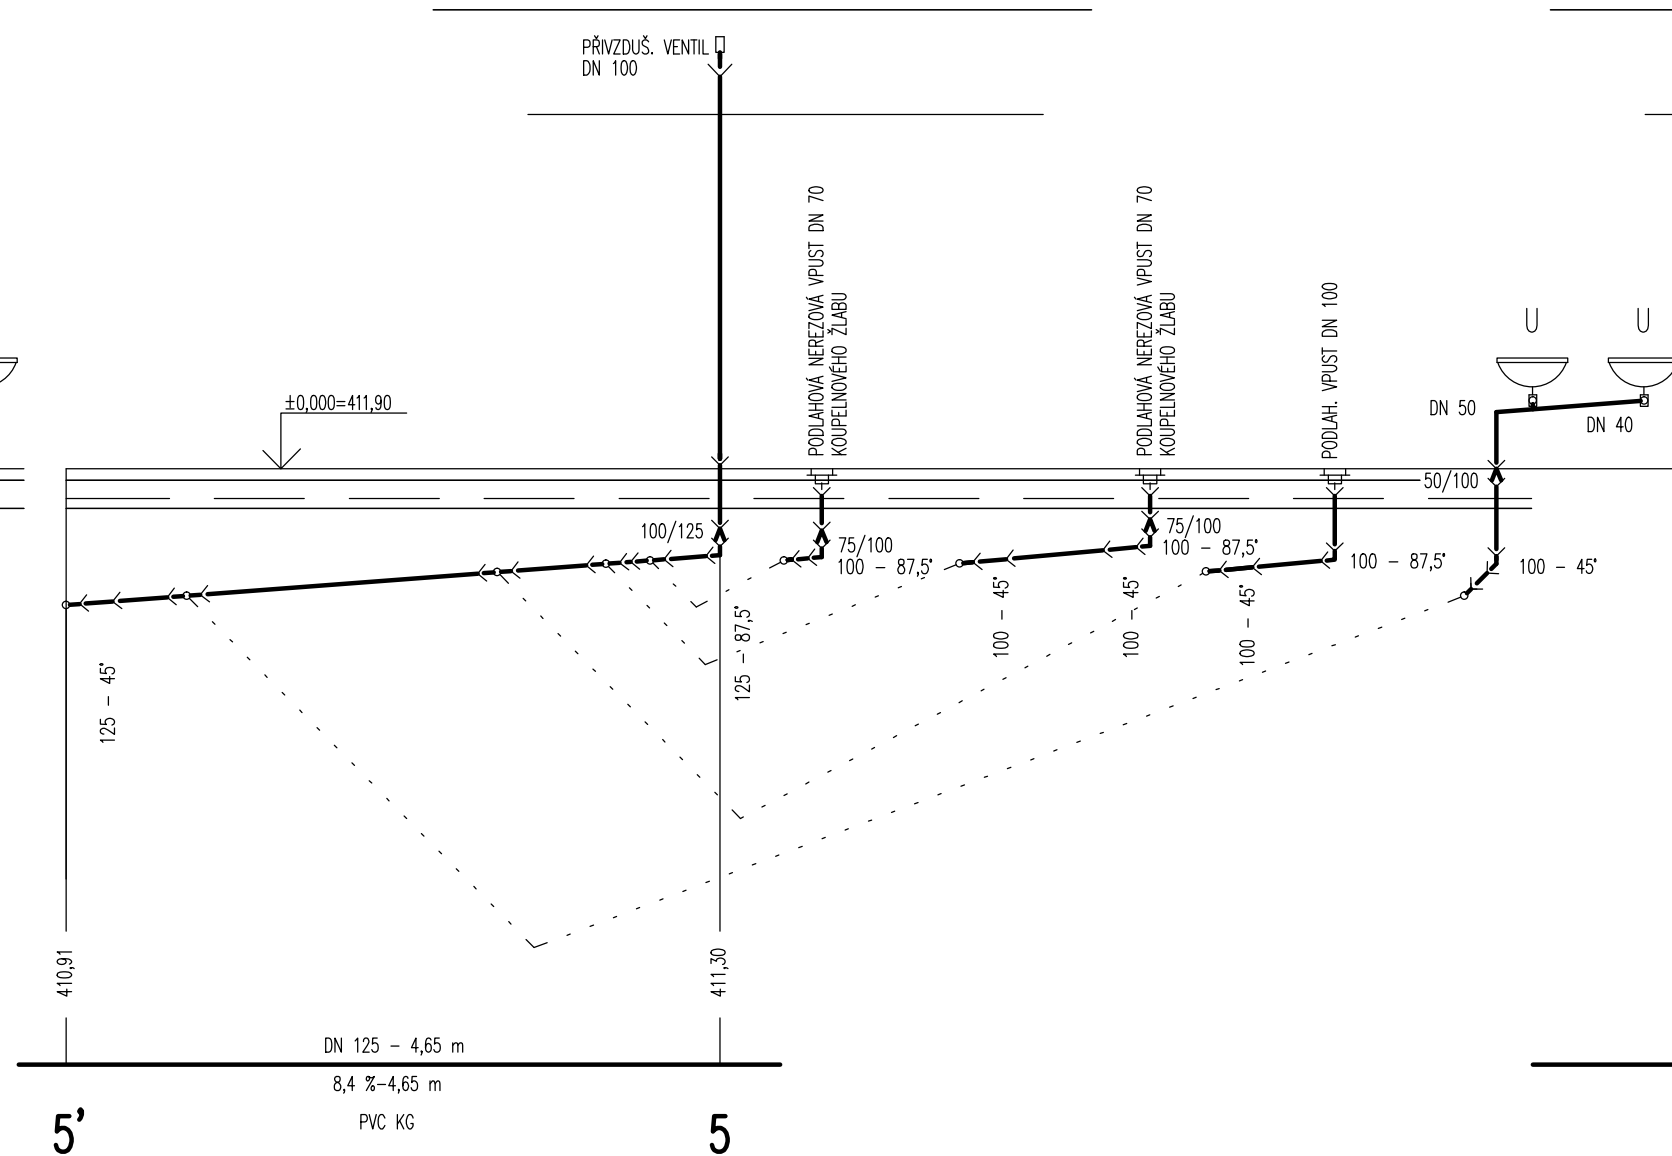
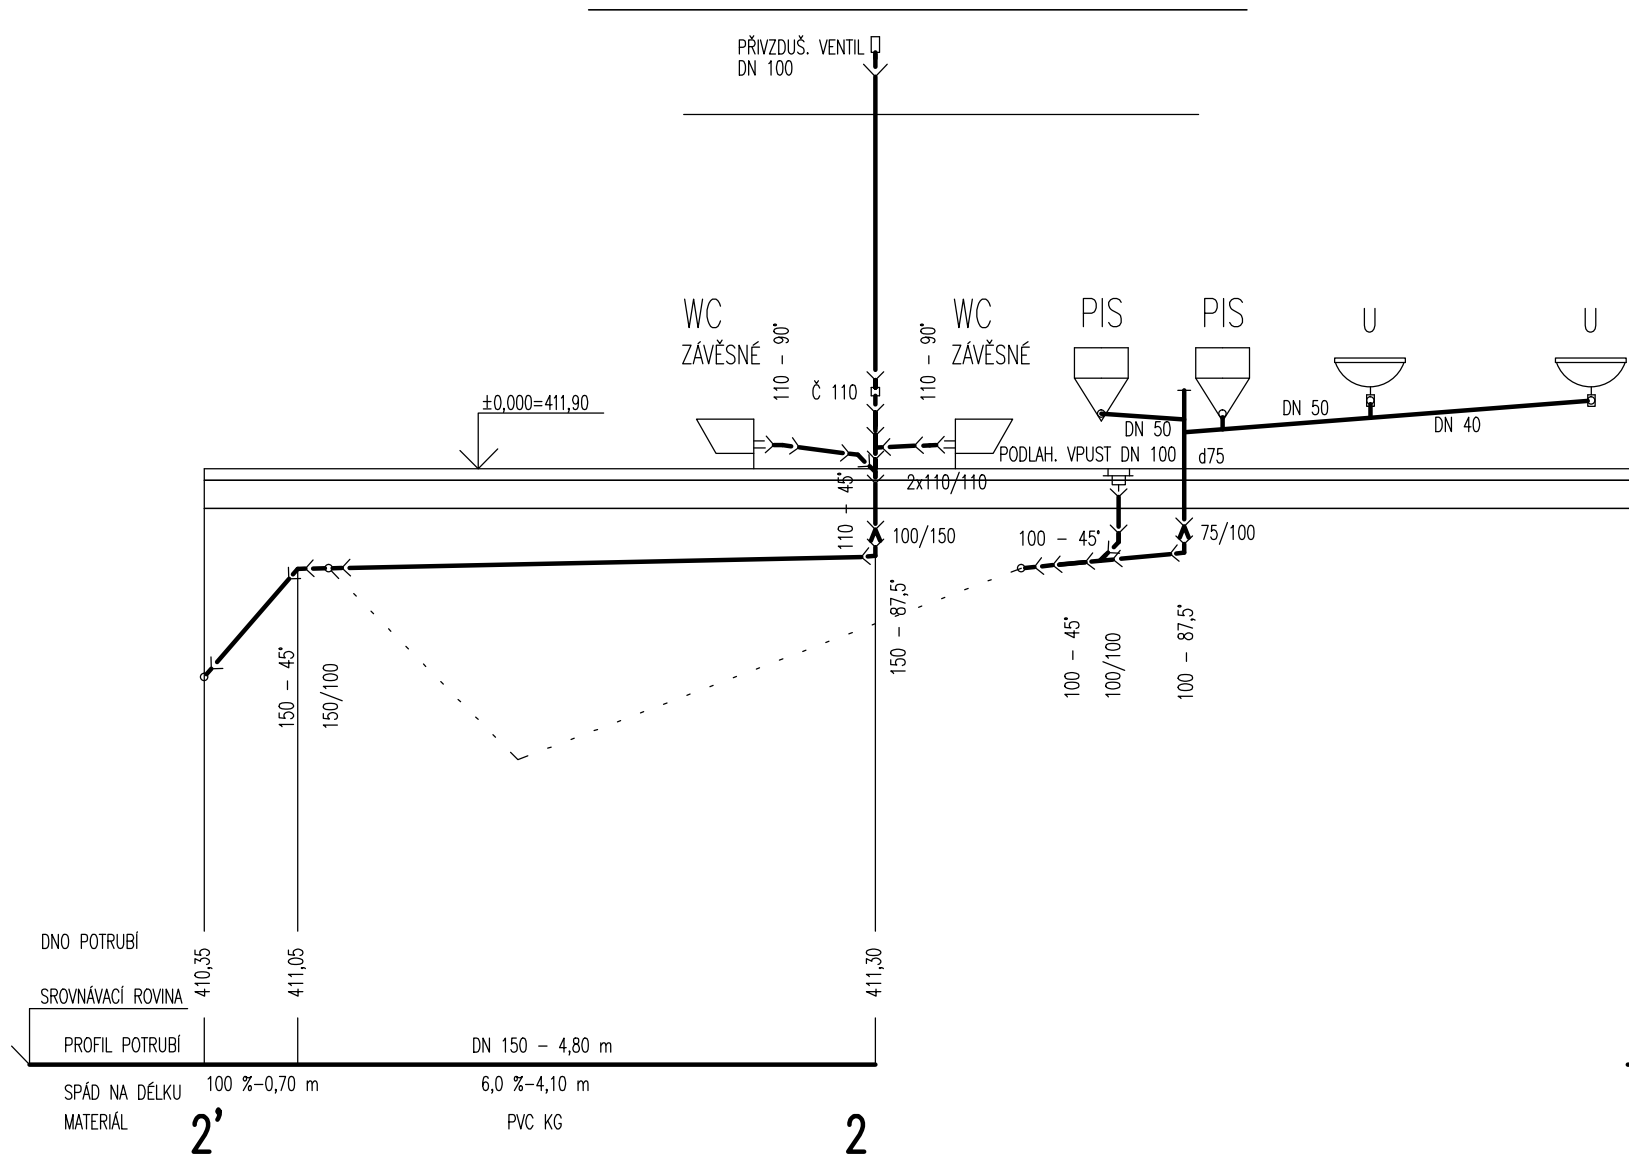
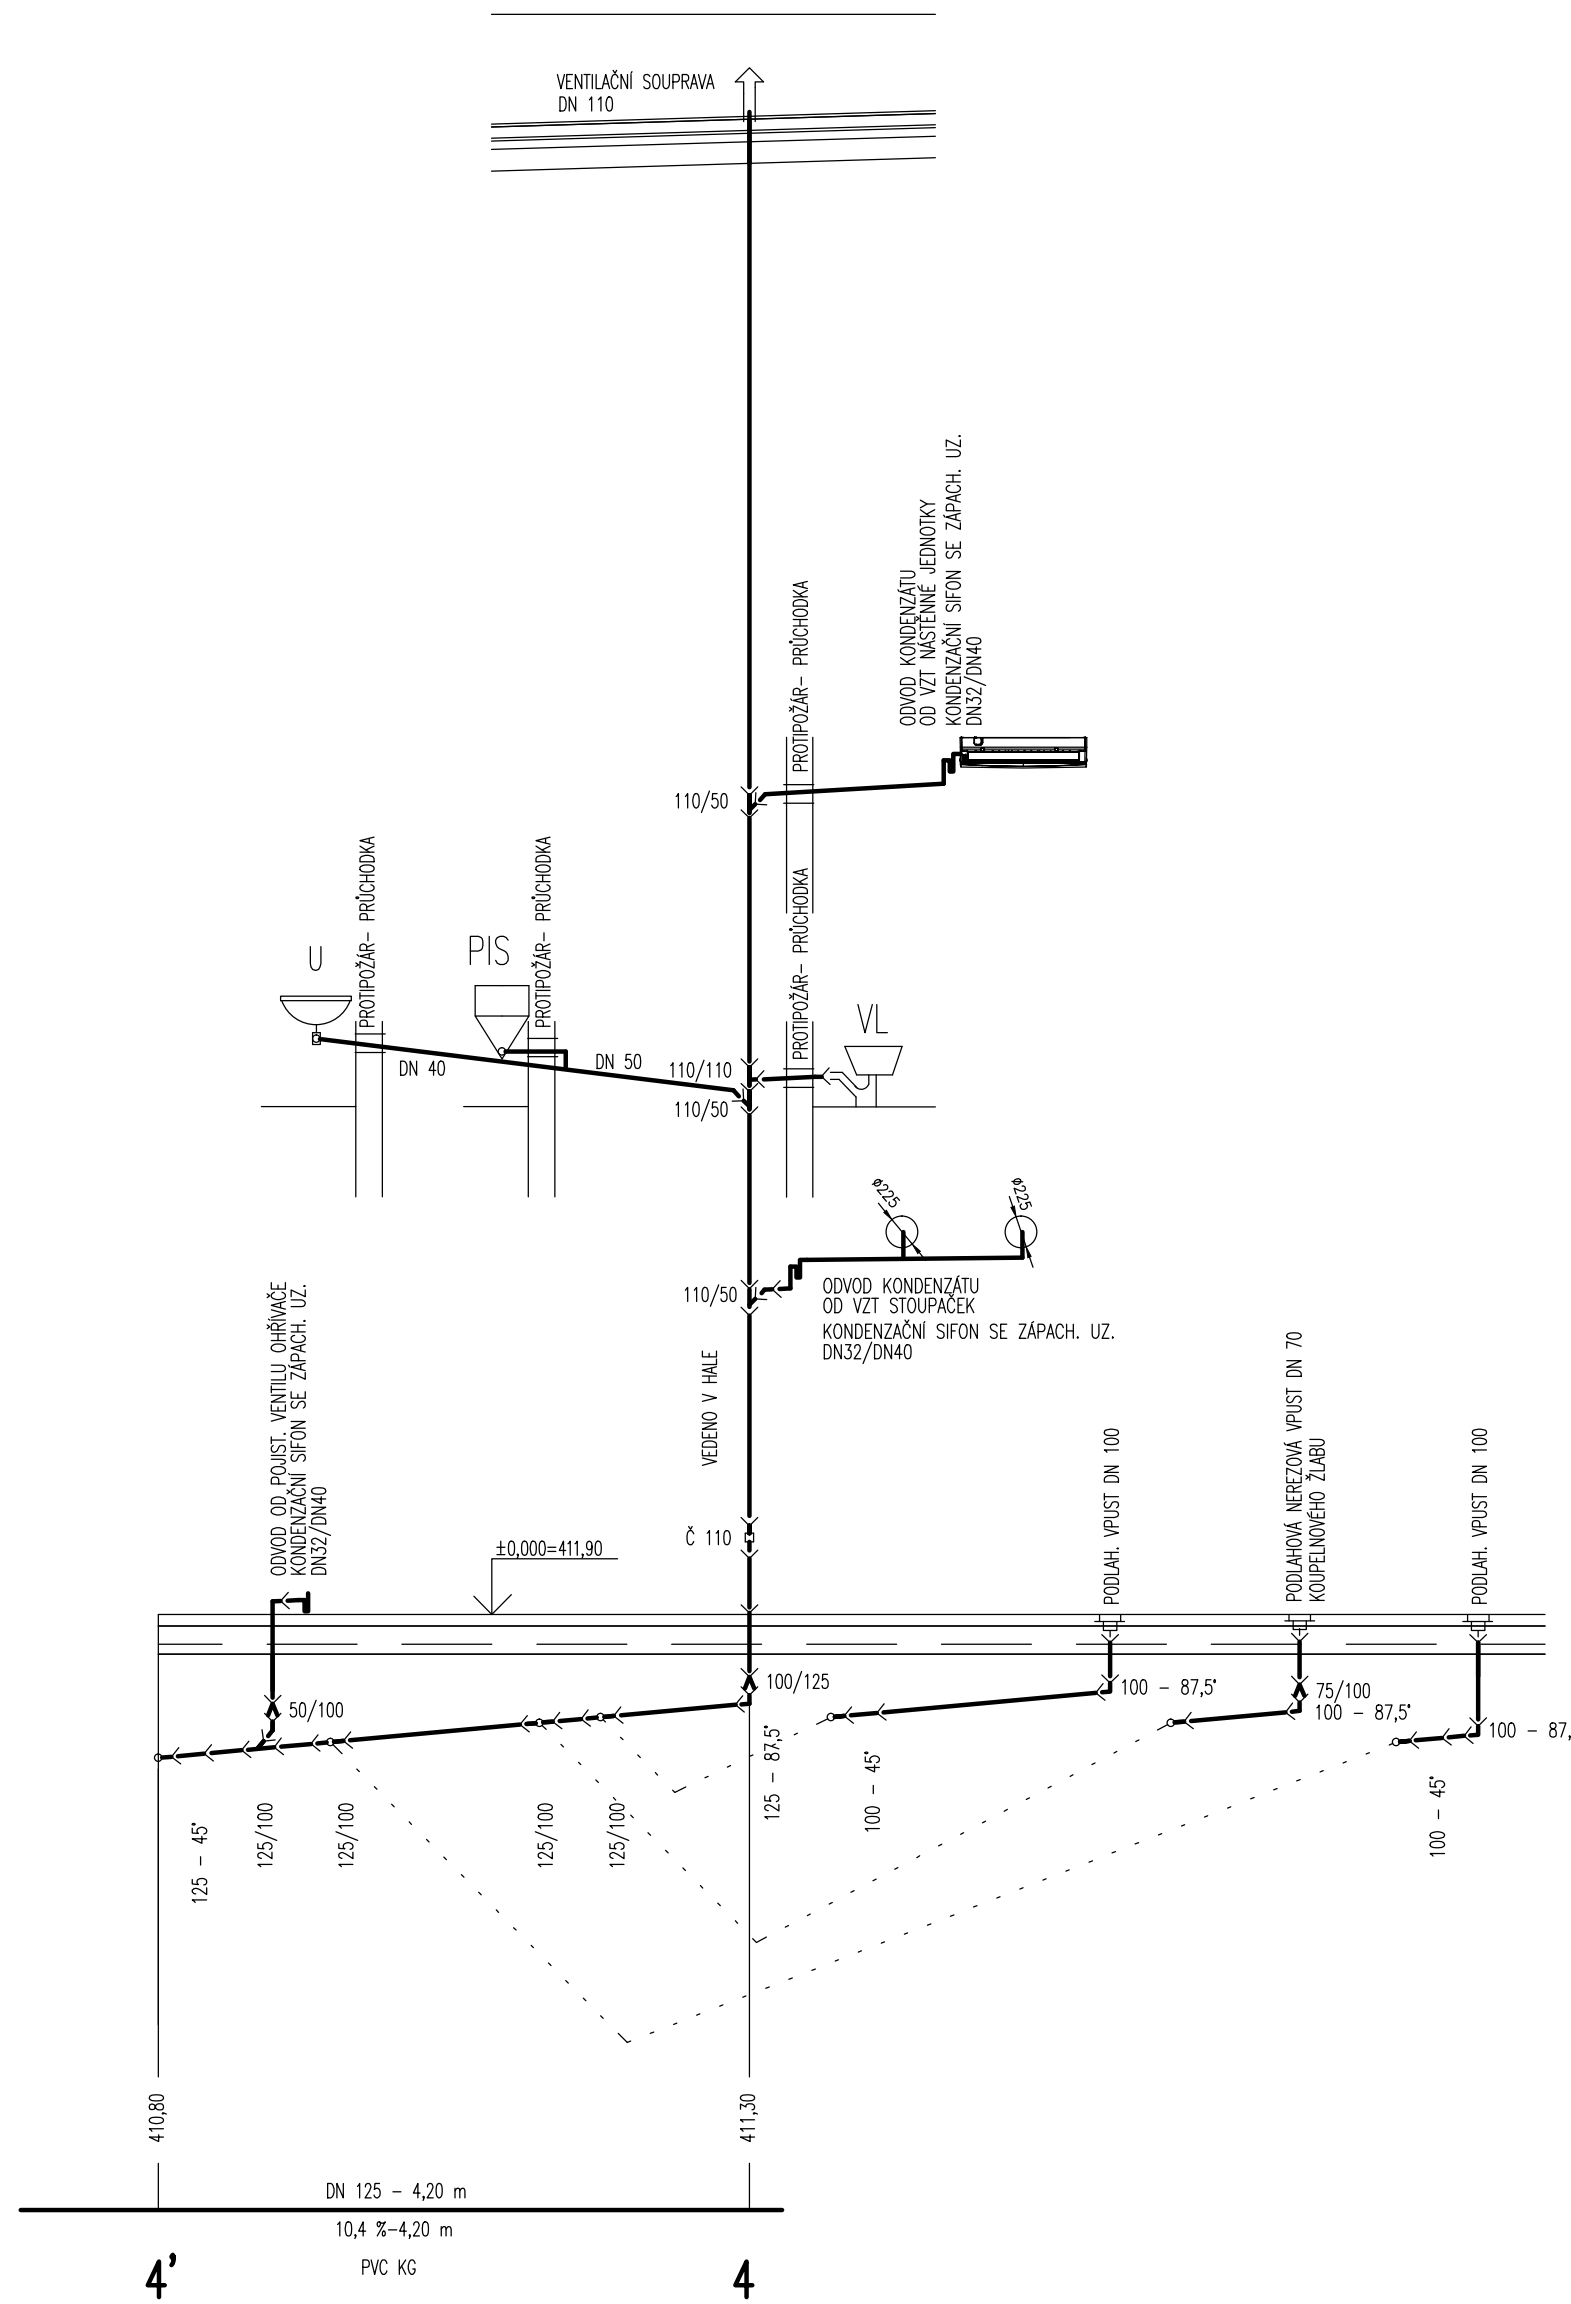
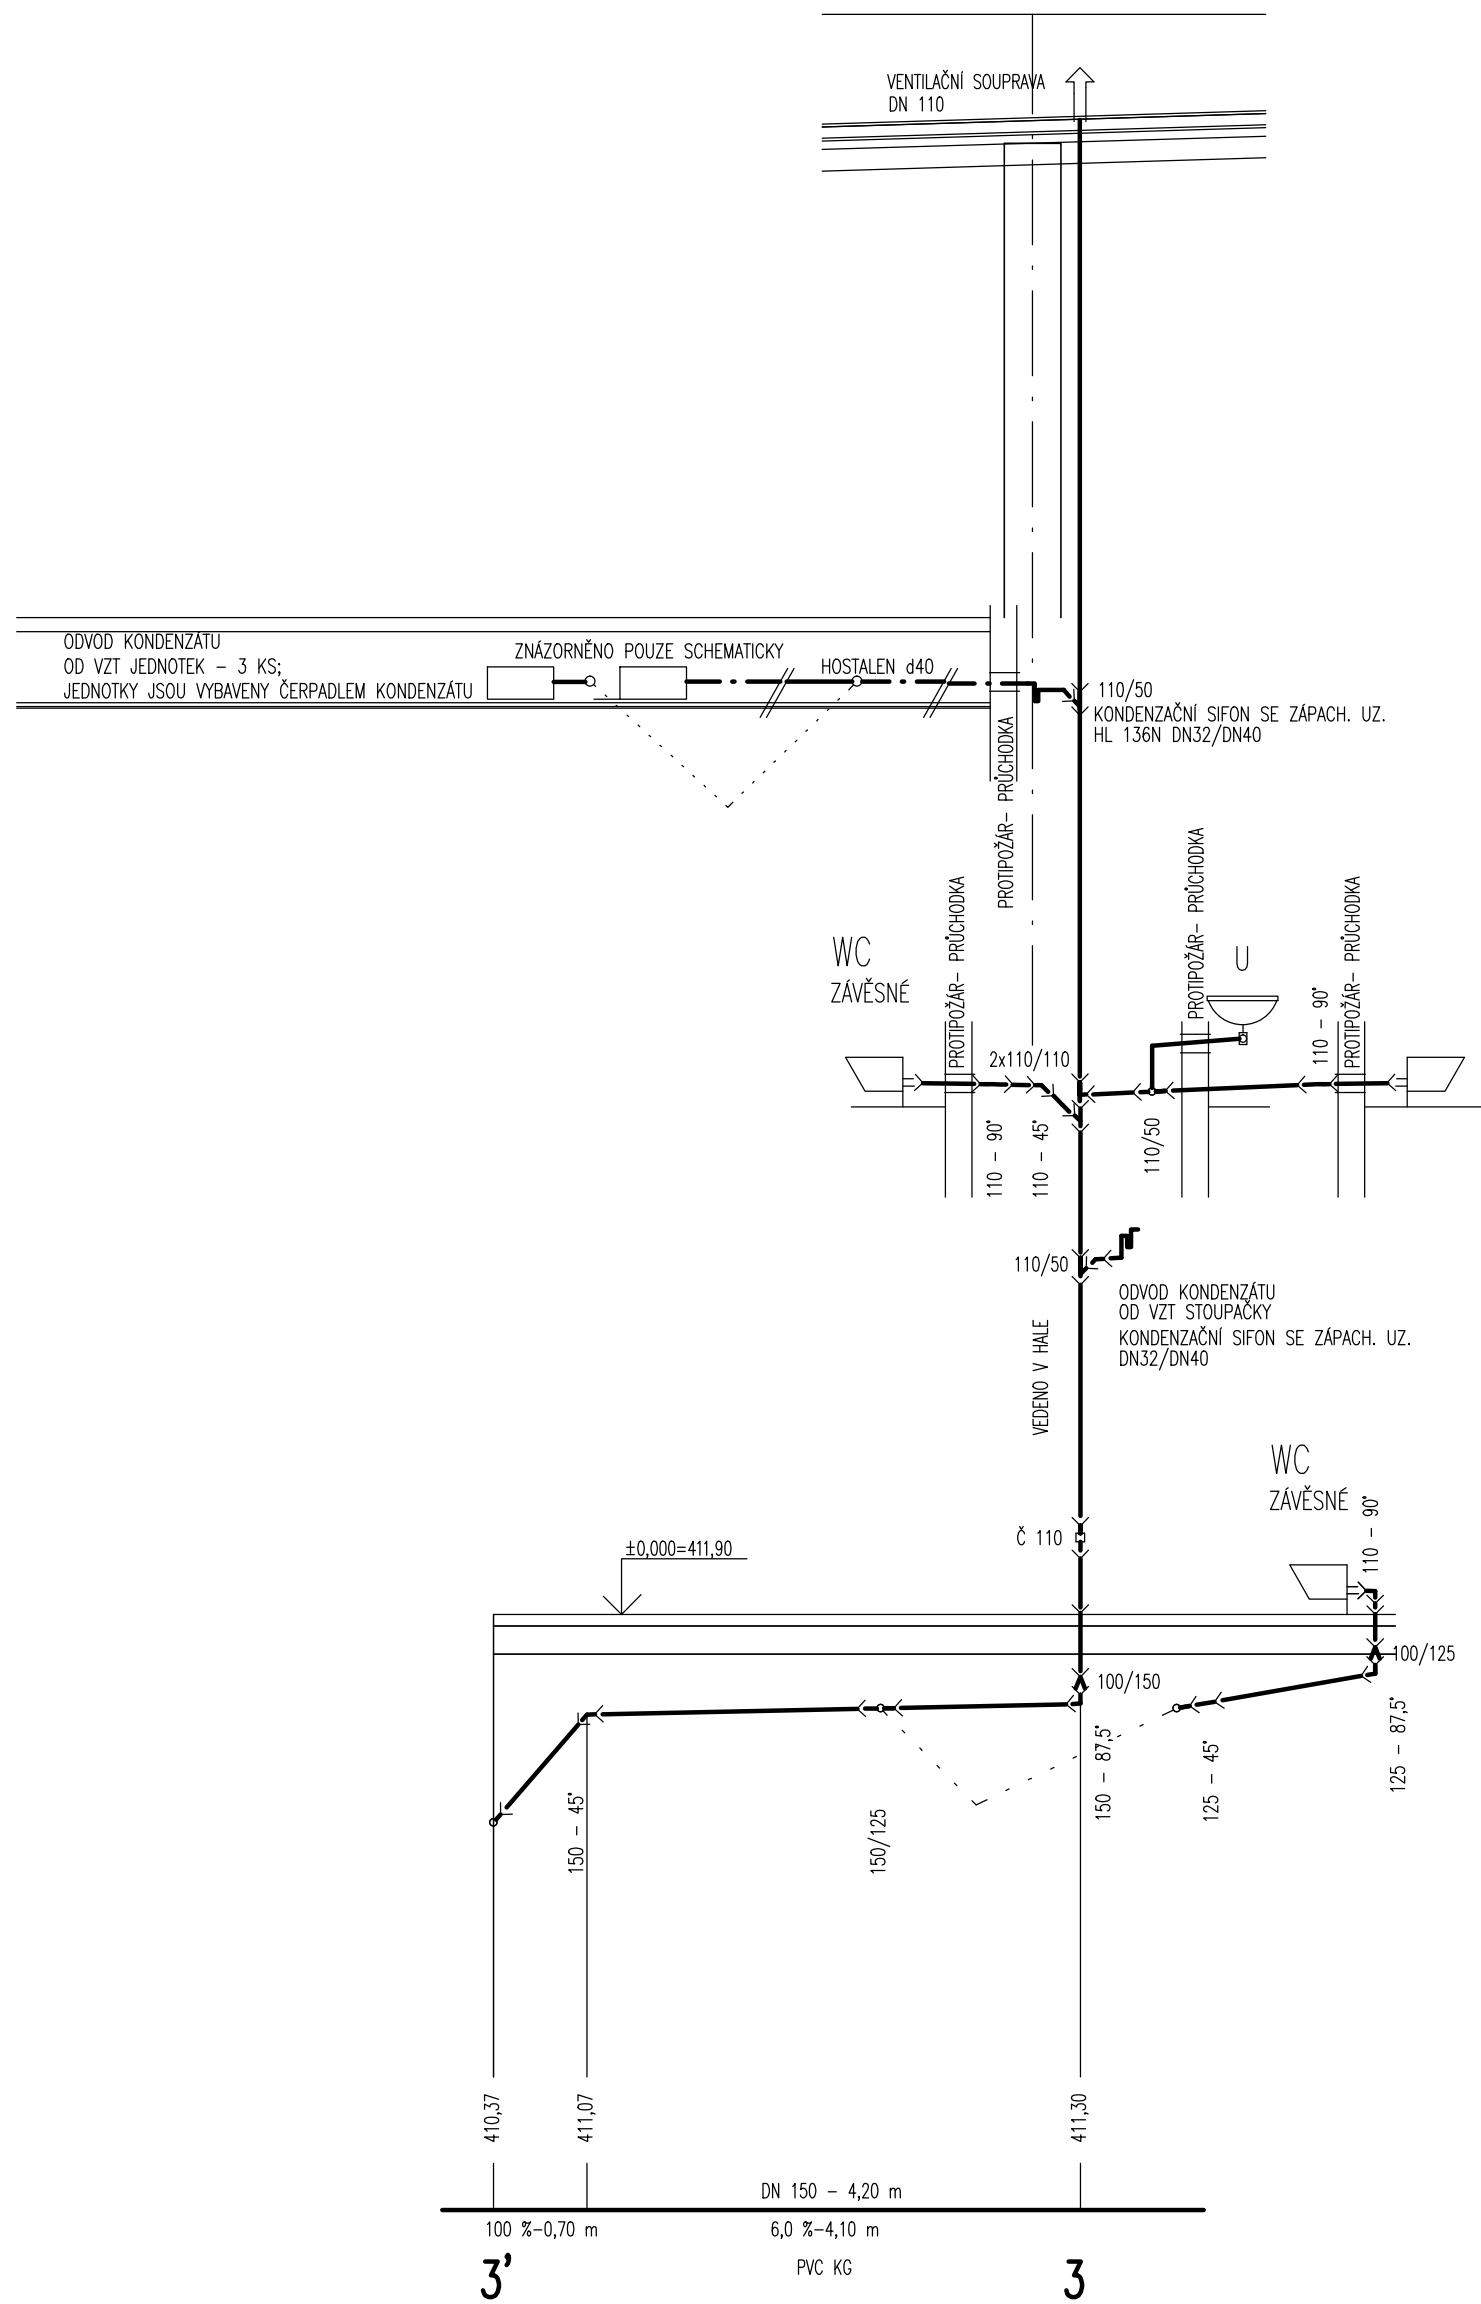


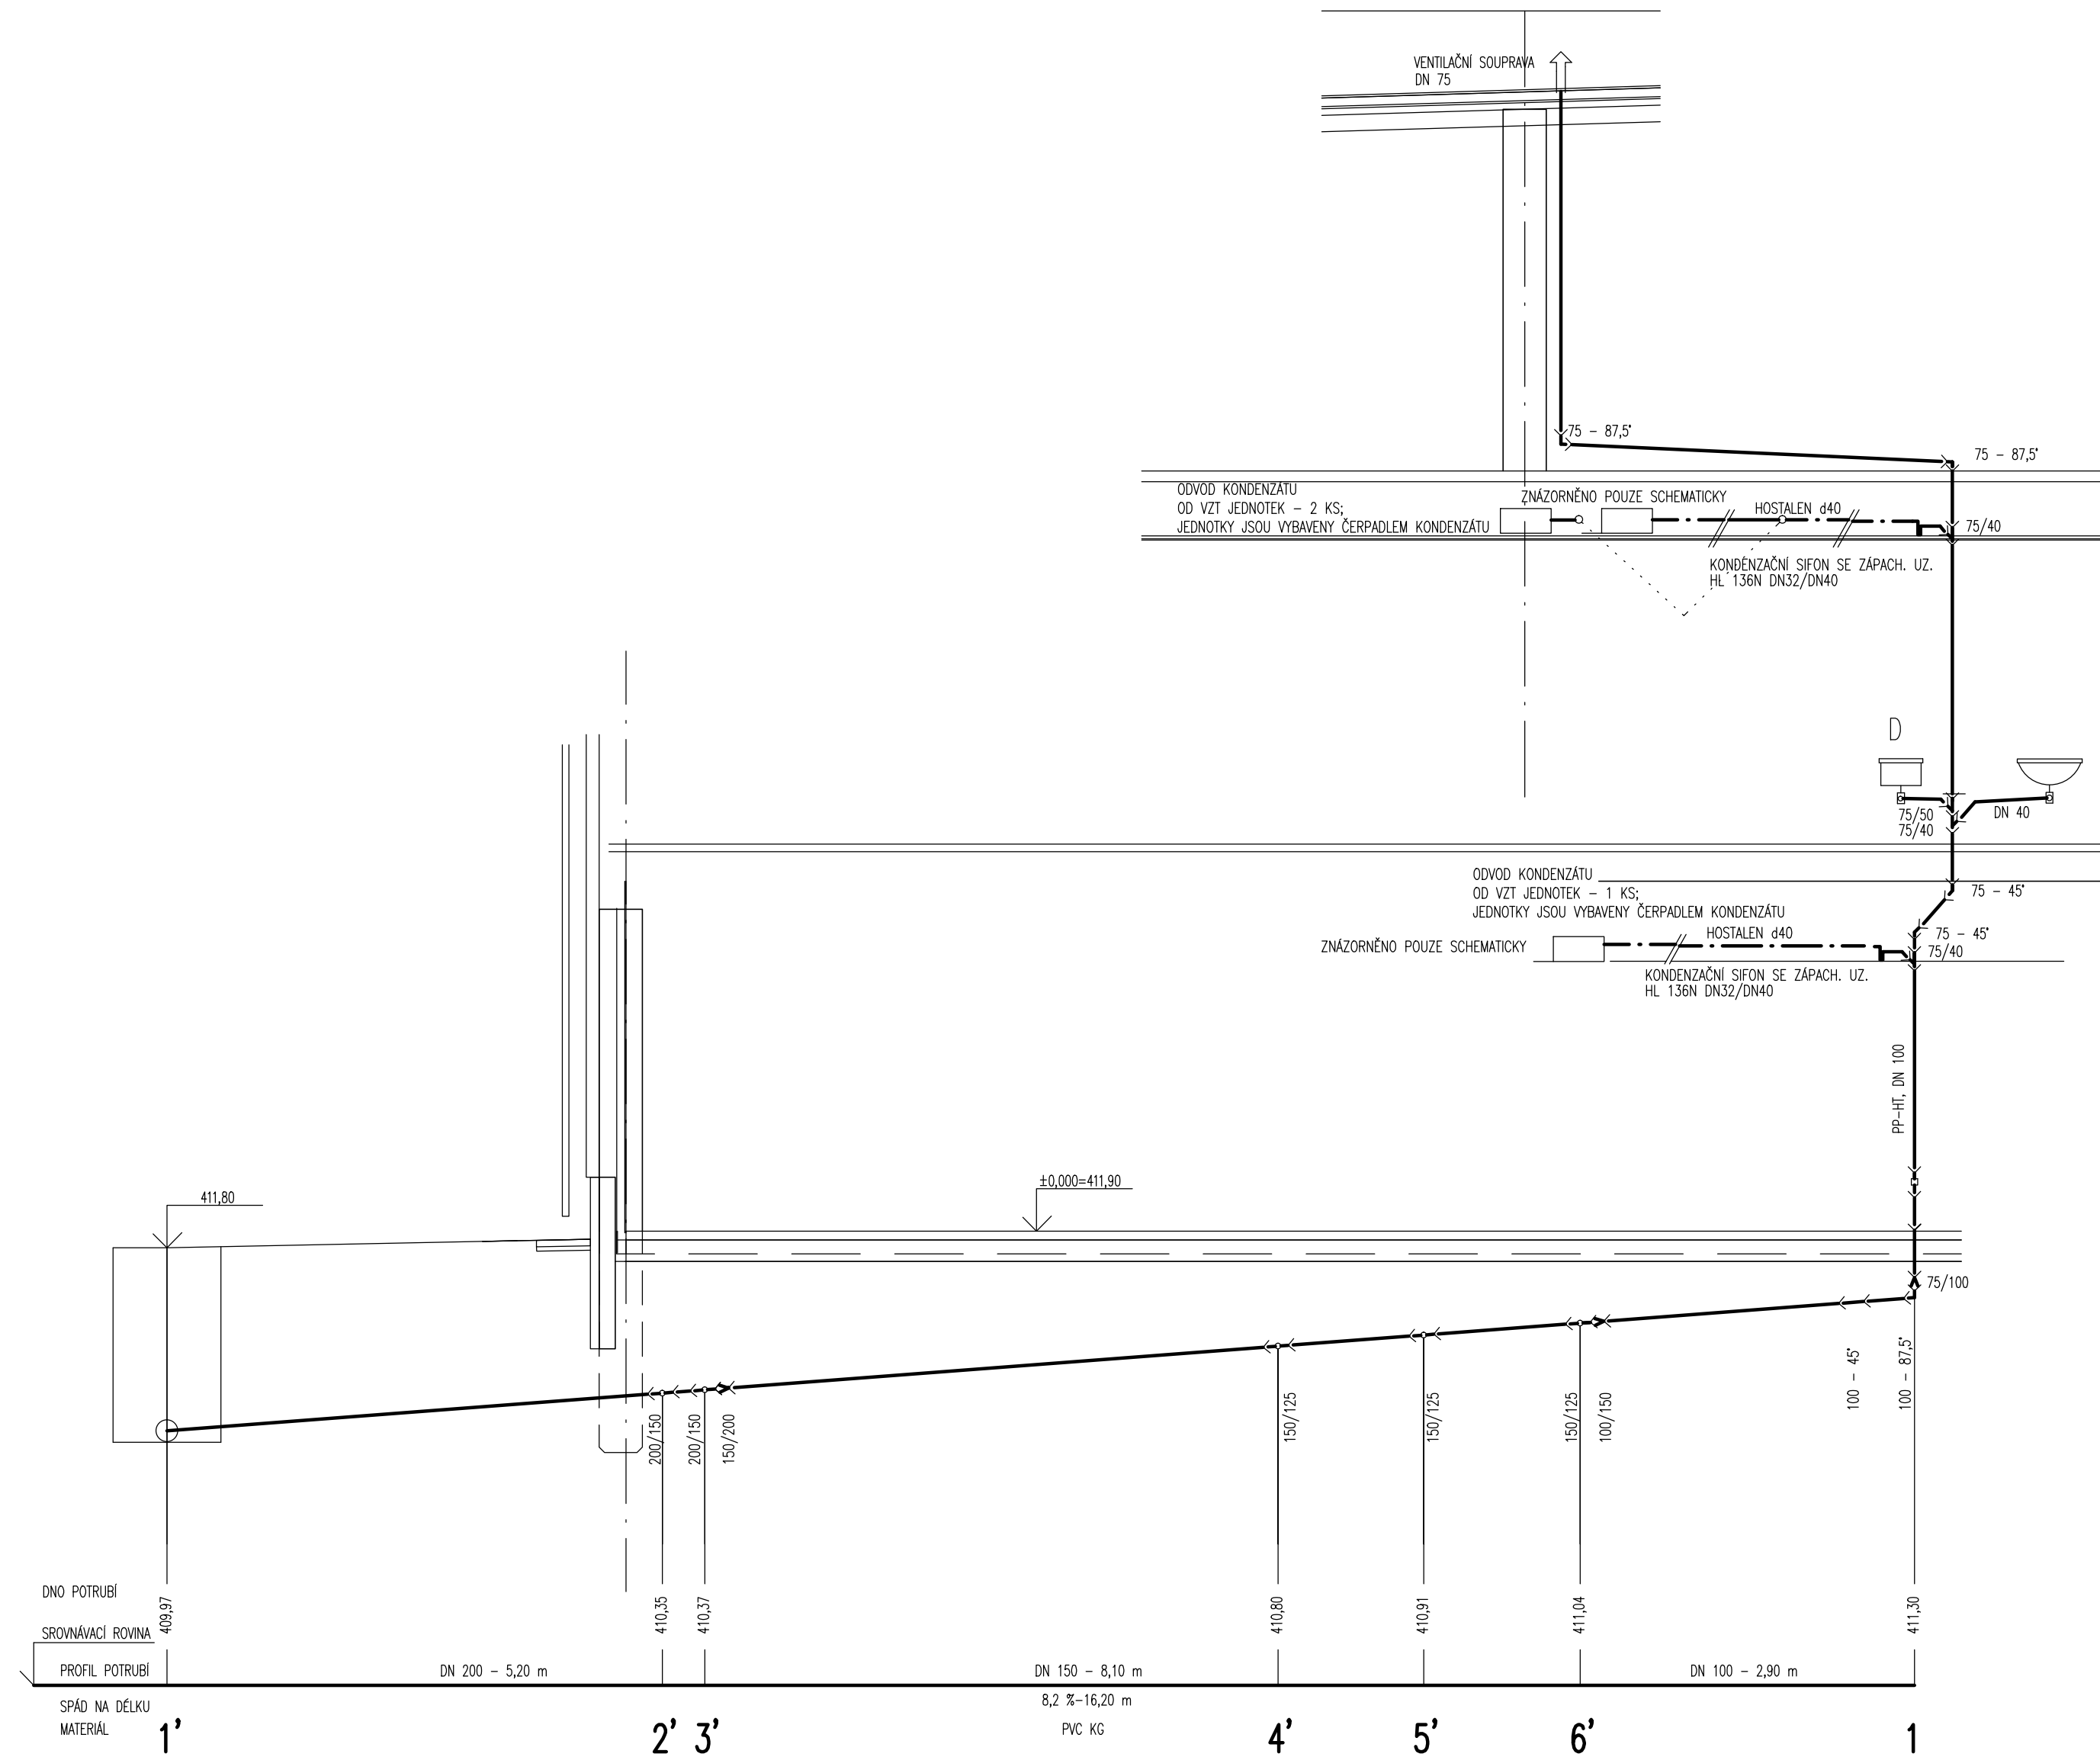

±0,000 = 411,90 m n.m. - ÚROVEŇ ČISTÉ PODLAHY HALY
VÝŠKOVÝ SYSTÉM Bp
SOUDRADNICOVÝ SYSTÉM JTSK

ZMĚNA			PROVEDL				
VYPRACOVAL	Herčík		ZODP. PROJEKTANT	Herčík			
HLAV. PROJEKTANT	Ing. Třepl		DIG. SOUBOR				
OBJEDNATEL	INDUBOU DESIGN s.r.o., Houšková 1187/25, 326 00 Písek						
KRAJ	KARLOVARSKÝ	OBEC	OSTROV				
STAVEBNÍK	EHC CZECH s.r.o., ZÁVODNÍ 278, 360 18 KARLOVY VARY, IČ: 27970345						
STAVBA	EHC CZECH - Podnikatelský inkubátor KANOV - pobočka OSTROV						
OBJEKT	SO 201 - VÝROBNÍ A SKLADOVÁ HALA Zdravotně technické instalace						
OBSAH	SPLAŠKOVÁ KANALIZACE - PODÉLNÉ PROFILY					STUPEŇ	DPS
						DATUM	(DNOR 2018
						POČET A4	10
						ČÍSLO ZAK.	
						MĚŘÍTKO	Č. VÝKRESU
						1:50	D.2.41.10
TATO DOKUMENTACE JE DUŠEVNÍM MAJETKEM ZHOTOVITELE. NESMÍ BÝT POUŽITA A KOPÍROVÁNA TŘETÍ OSOBOU, JIŽ PŘEDÁVA ČI JINAK S NI NAKLÁDÁNO BEZ PŘESNÉHO POVOLENÍ ZHOTOVITELE.							