



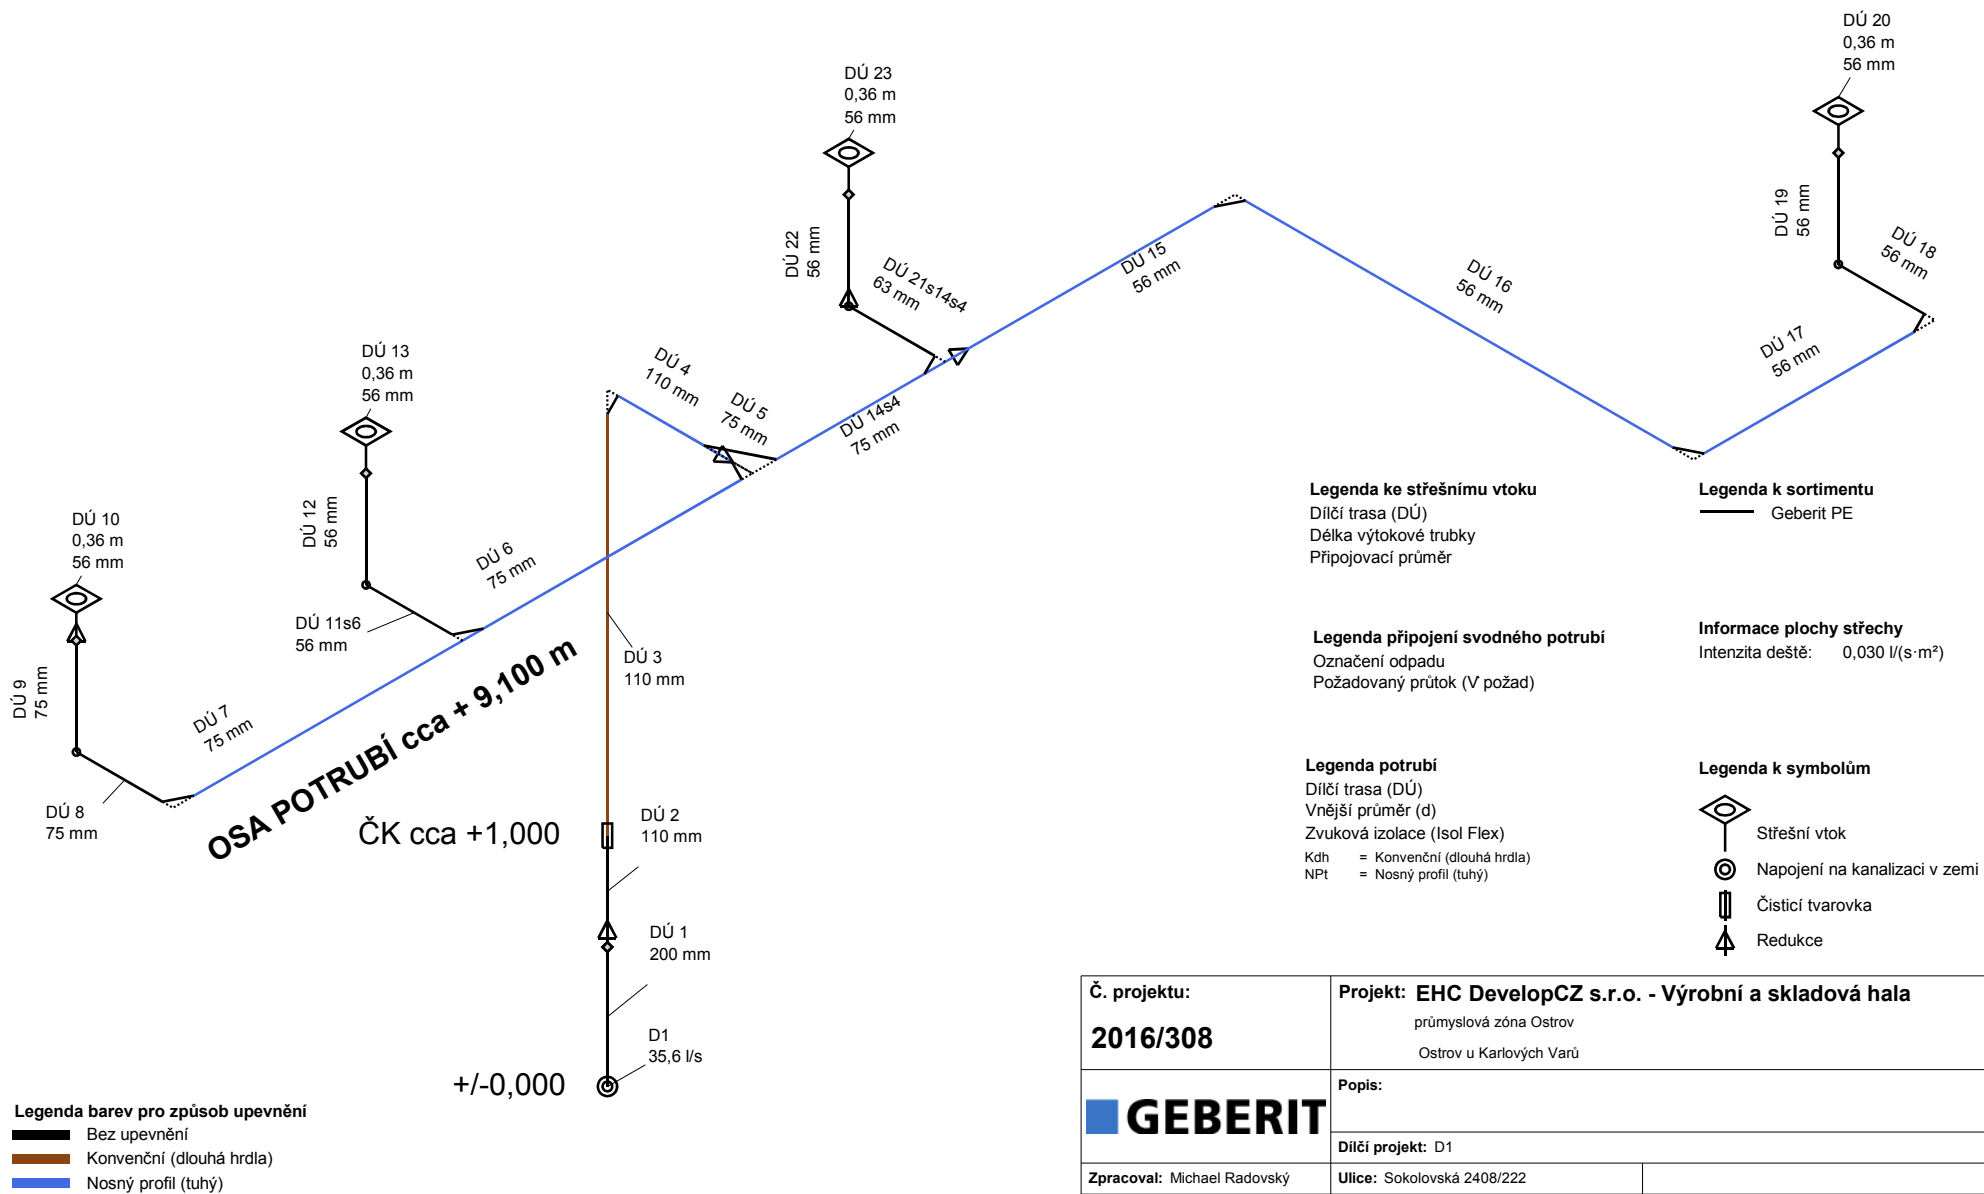

Č. projektu: 2016/308	Projekt: EHC DevelopCZ s.r.o. - Výrobní a skladová hala průmyslová zóna Ostrov Ostrov u Karlových Varů		
	Popis: Dílčí projekt: D1		
	Zpracoval: Michael Radvoský Telefon: 601.590.736 Fax: Michael.Radvosky@Geberit.com	Ulice: Sokolovská 2408/222 Poštovní směrovací číslo: 190000 Město: Praha 9	Vystaveno: 22.12.2016 Změněno: 3.1.2017

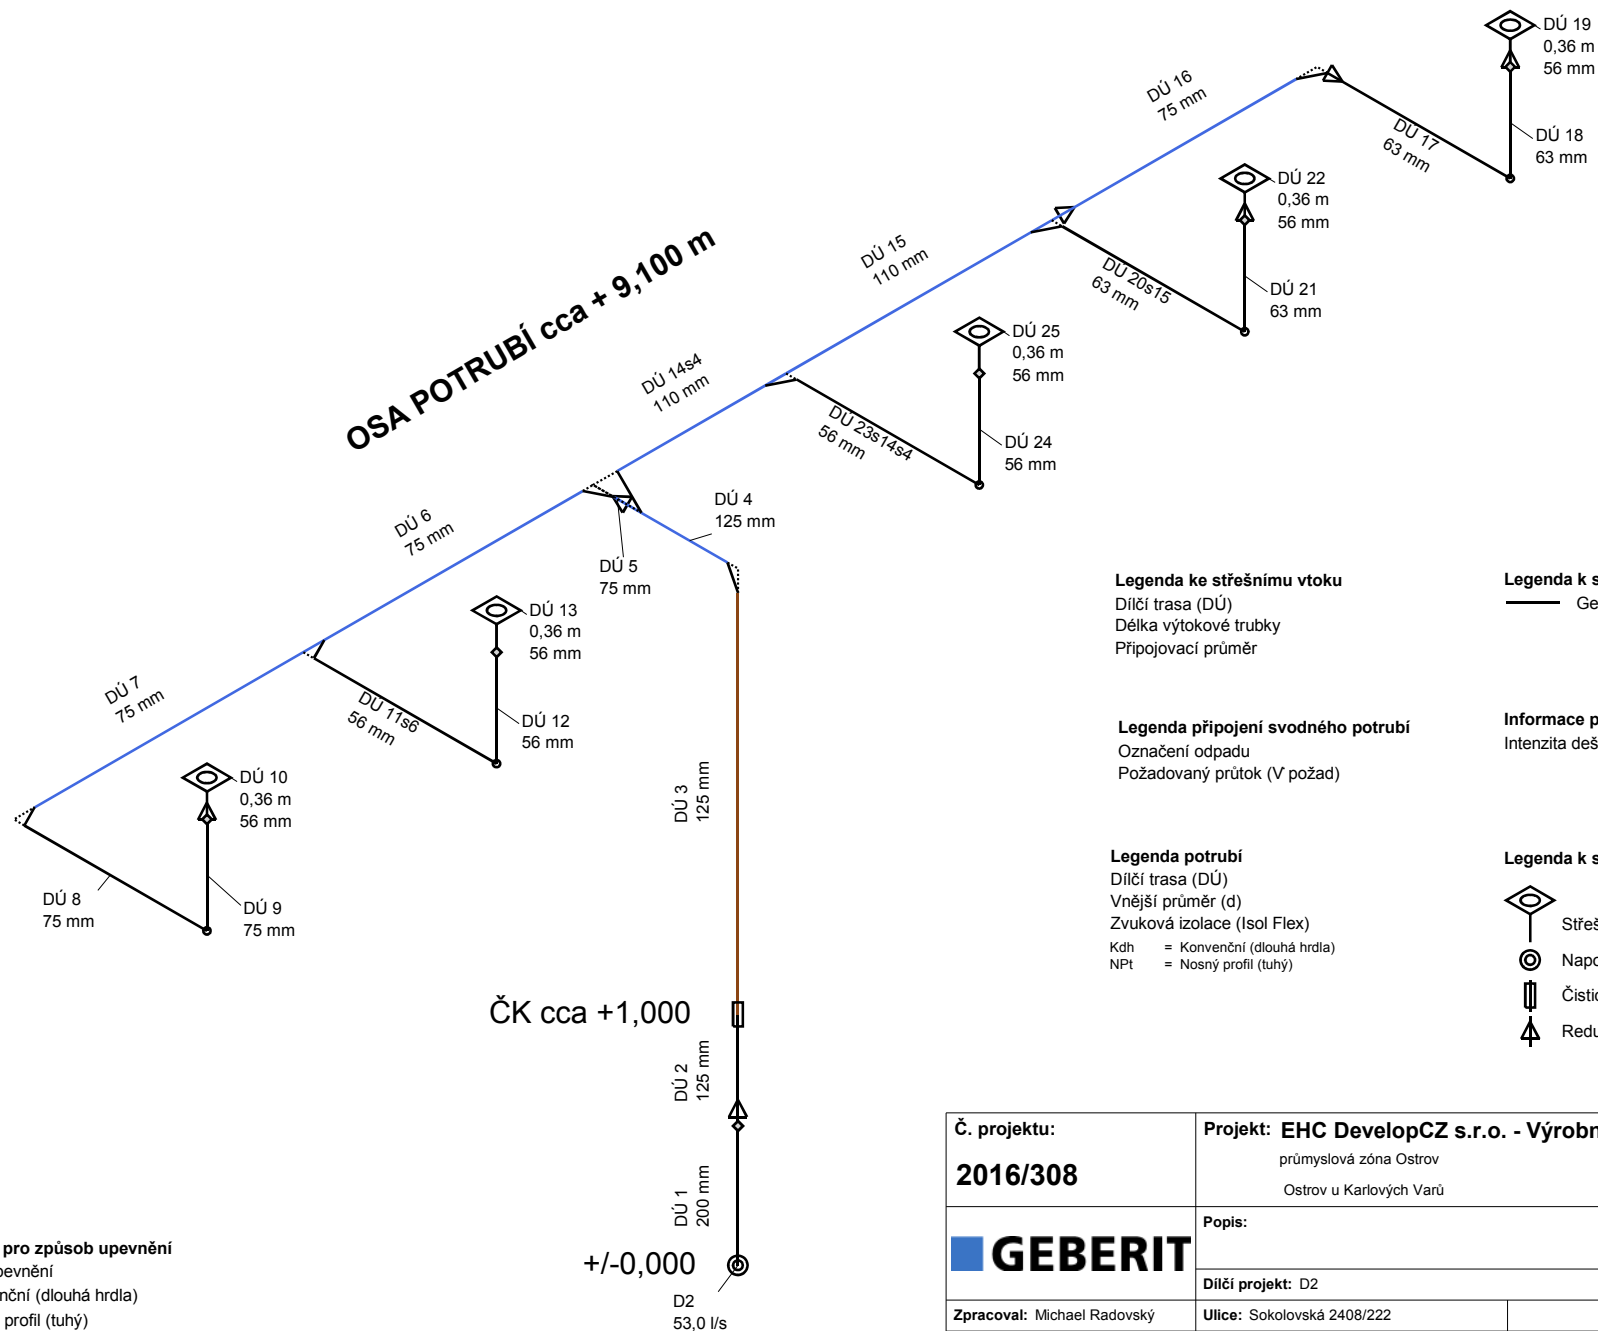

Legenda barev pro způsob upevnění

- Bez upevnění
- Konvenční (dlouhá hrdla)
- Nosný profil (tuhý)

Legenda ke střešnímu vtoku

Dílčí trasa (DÚ)
Délka výtokové trubky
Připojovací průměr

Legenda připojení svodného potrubí

Označení odpadu
Požadovaný průtok (V požad)

Legenda potrubí

Dílčí trasa (DÚ)
Vnější průměr (d)
Zvuková izolace (Isol Flex)
Kdh = Konvenční (dlouhá hrdla)
NPt = Nosný profil (tuhý)

Legenda k sortimentu

Geberit PE

Informace plochy střechy

Intenzita deště: 0,030 l/(s·m²)

Legenda k symbolům

- Střešní vtok
- Napojení na kanalizaci v zemi
- Čisticí tvarovka
- Redukce

Č. projektu: 2016/308	Projekt: EHC DevelopCZ s.r.o. - Výrobní a skladová hala průmyslová zóna Ostrov Ostrov u Karlových Varů		
	Popis: Dílčí projekt: D2		
	Zpracoval: Michael Radovský Telefon: 601.590.736 Fax: Michael.Radovsky@Geberit.com	Ulice: Sokolovská 2408/222 Poštovní směrovací číslo: 190000 Město: Praha 9	
		Vystaveno: 22.12.2016 Změněno: 3.1.2017	