




VESTAVEK 1
PŮDORYS 2.NP
M 1:100

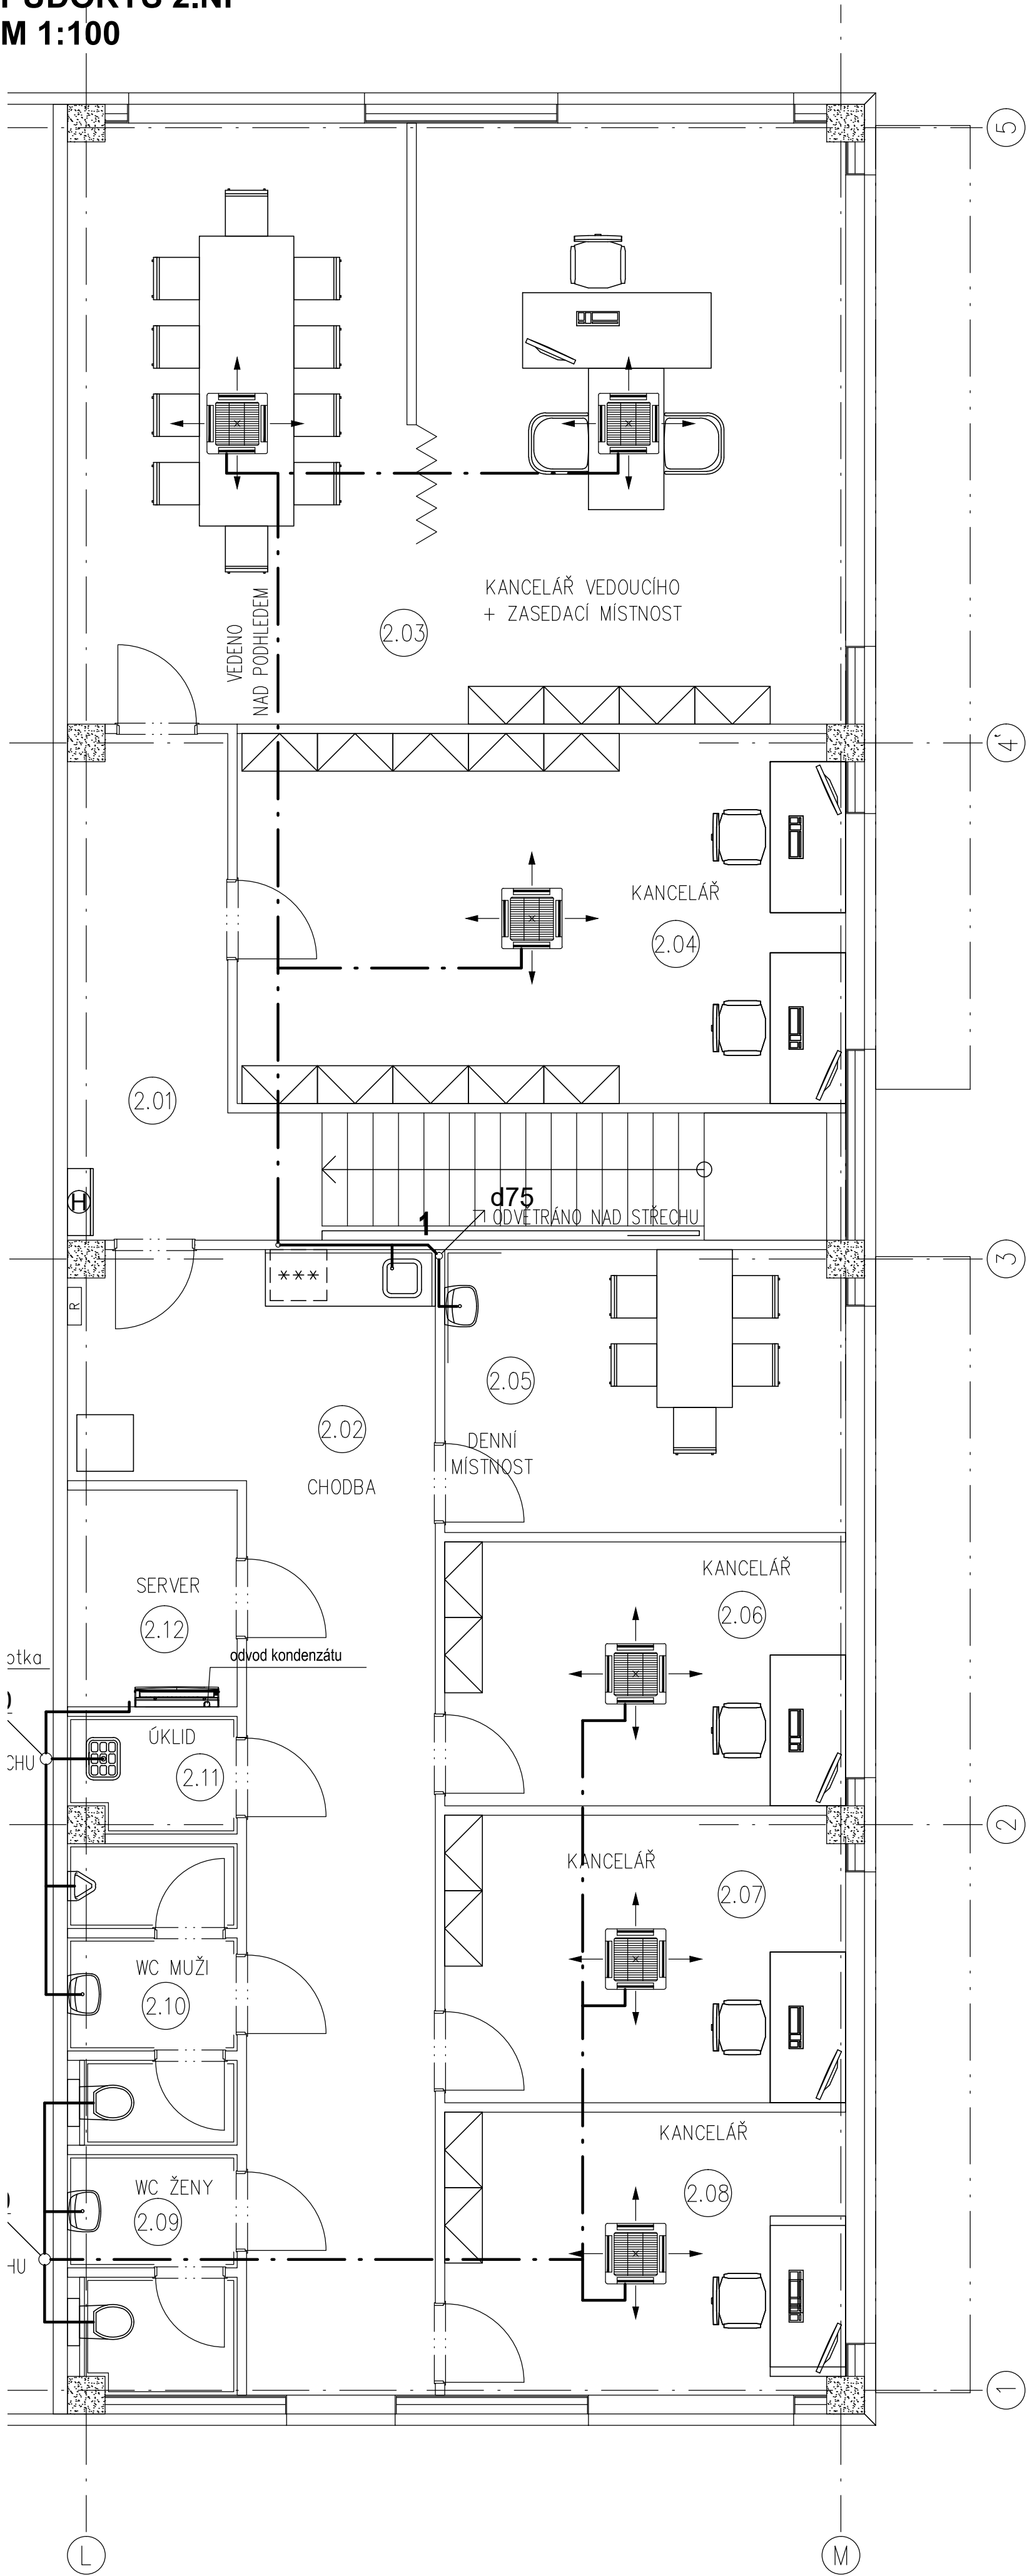

VESTAVEK 1
PŮDORYS 1.NP
M 1:100

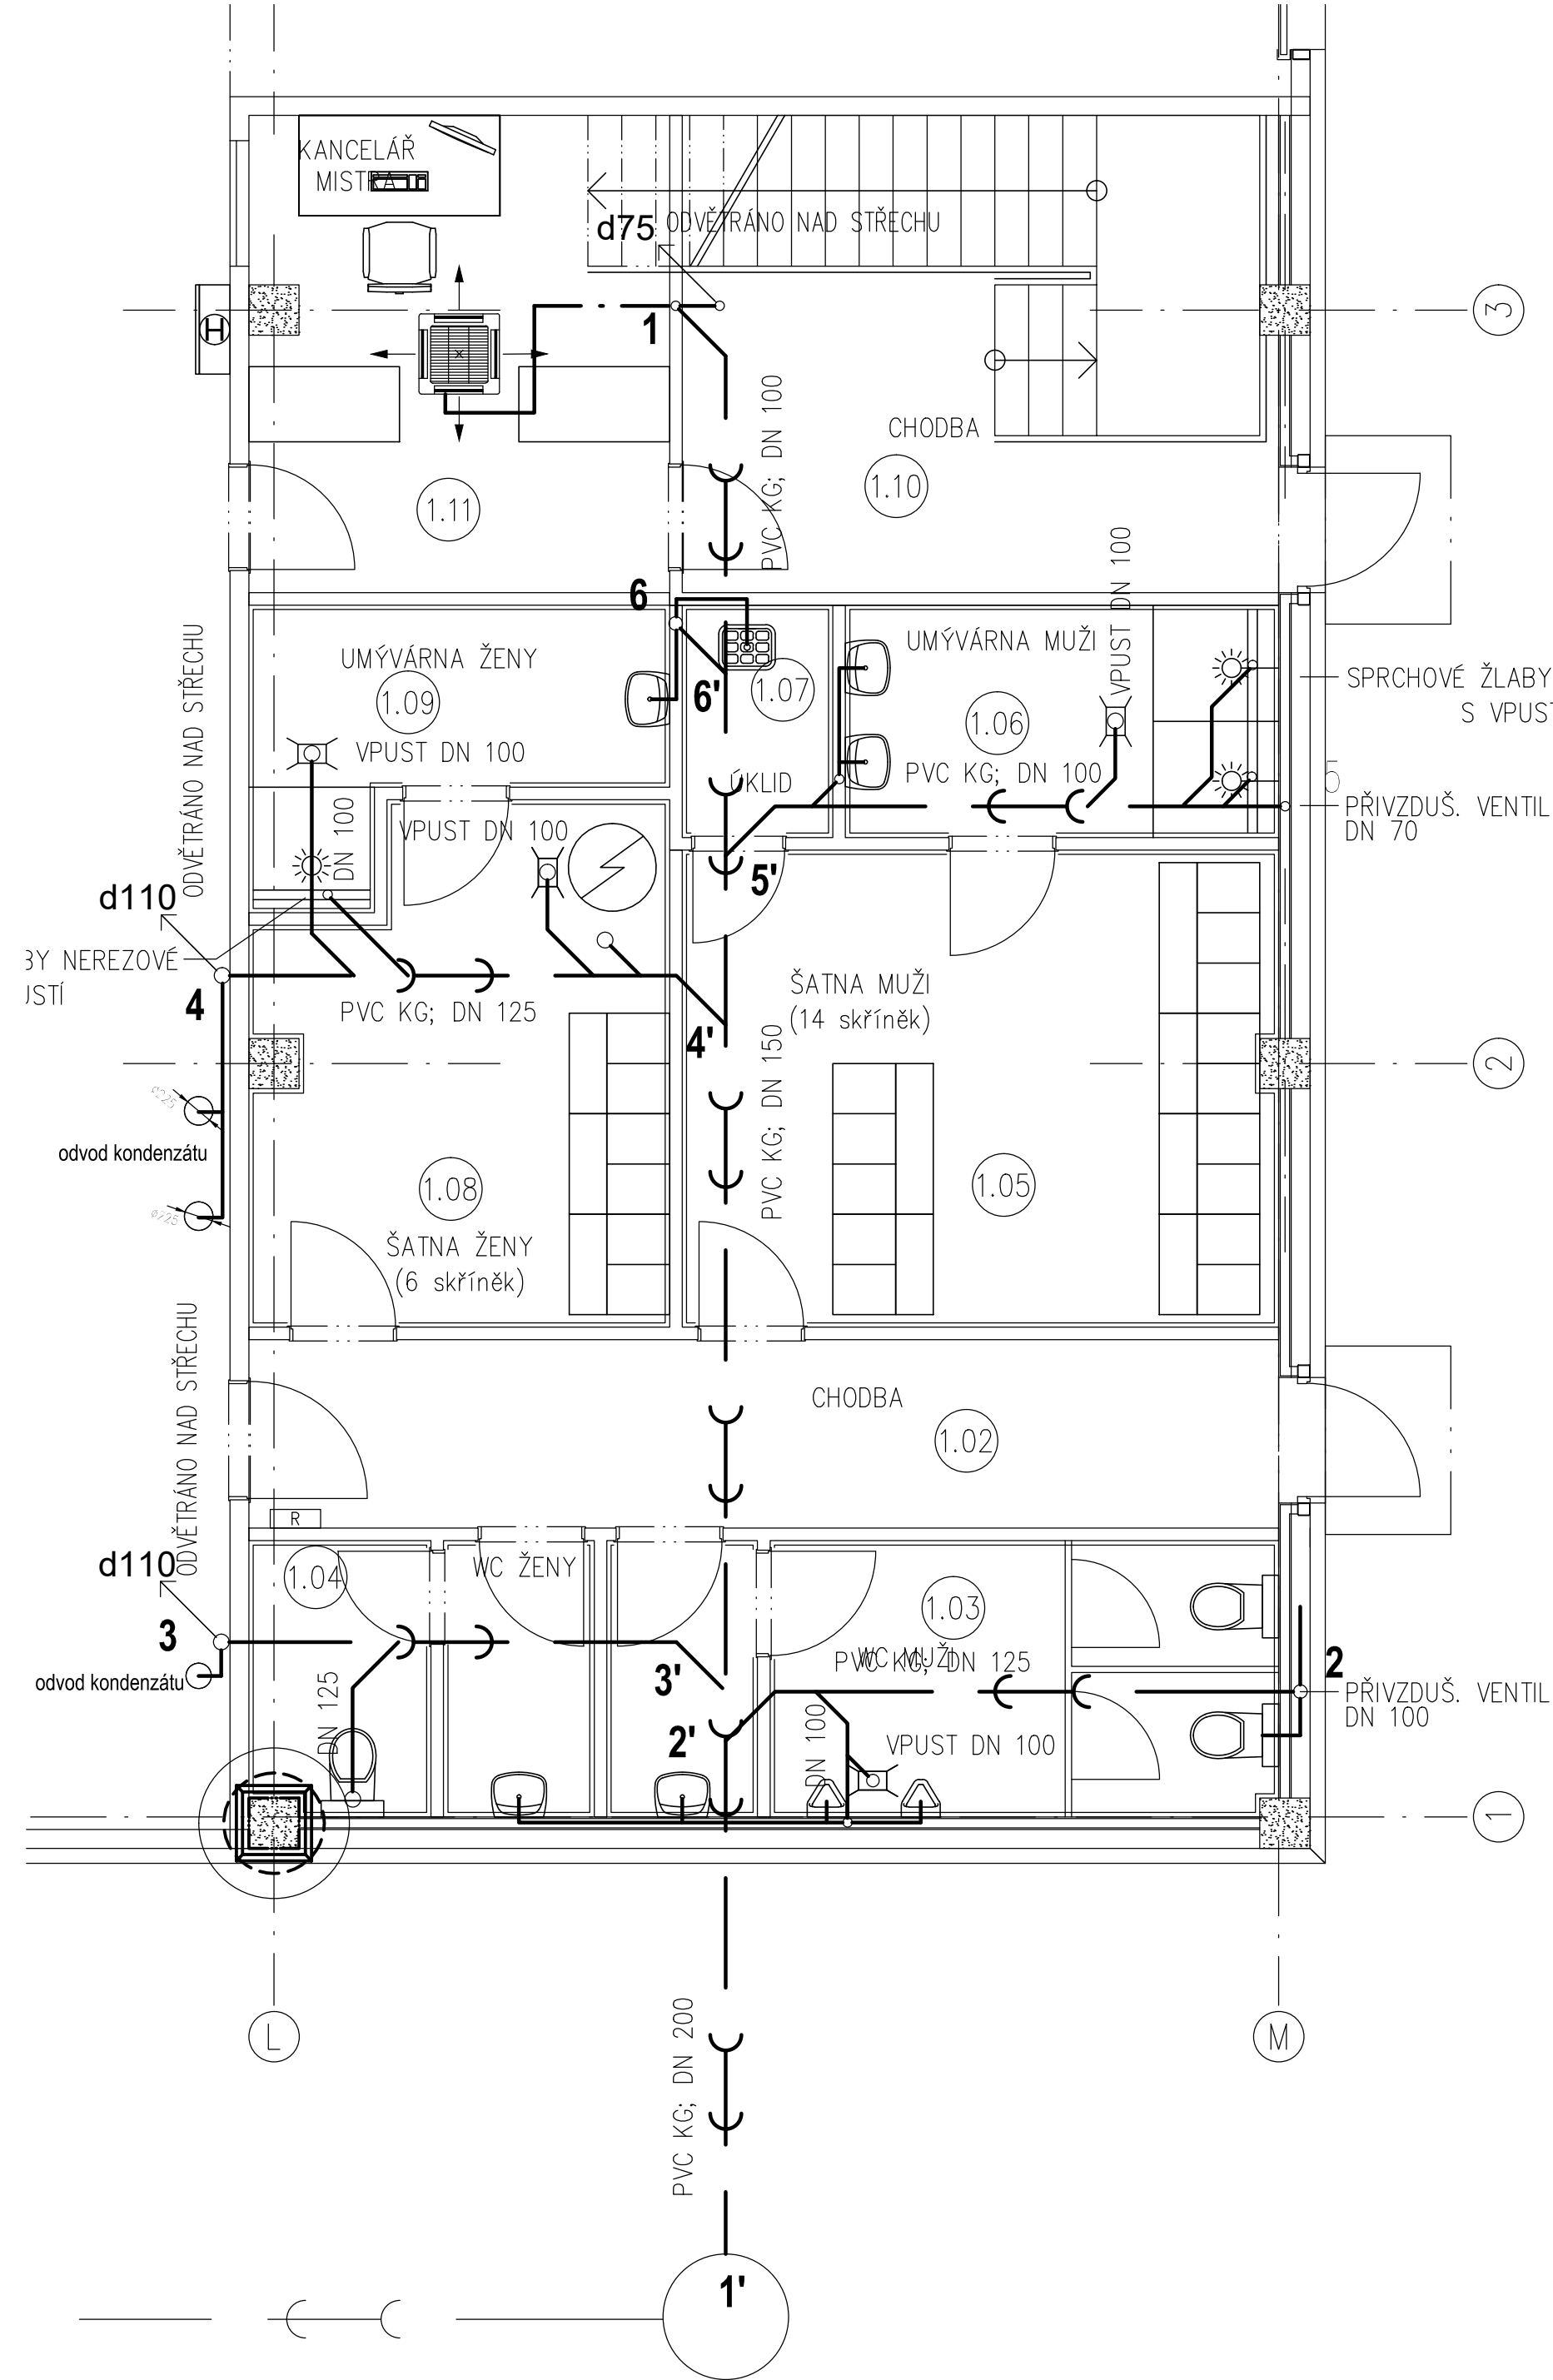

VESTAVEK 2
PŮDORYS 1.NP
M 1:100

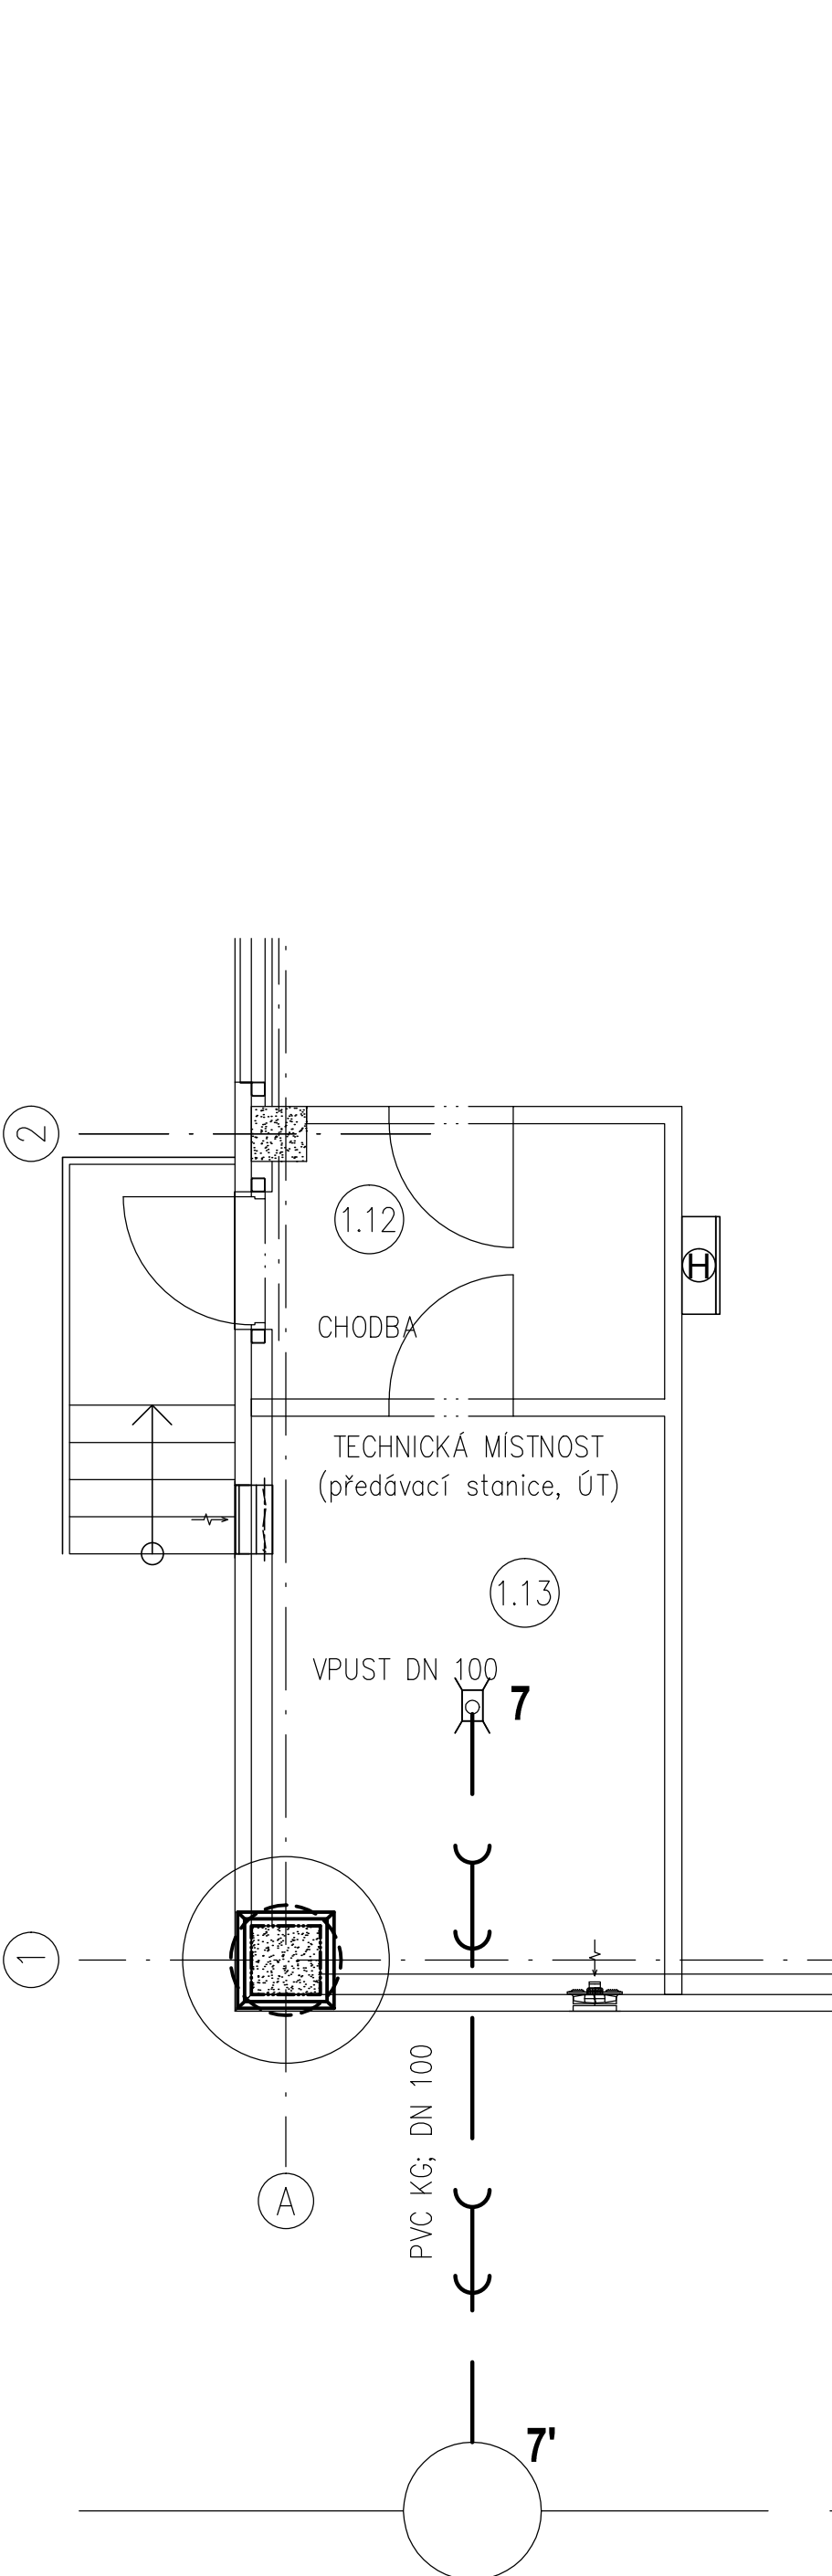

±0,000 = 411,90 m n.m. - ÚROVEŇ ČISTÉ PODLAHY HALY
VÝŠKOVÝ SYSTÉM Bpv
SOUŘADNICOVÝ SYSTÉM JTSK

0 1000 2000 3000 4000 5000 6000 7000 8000 9000 10000 11000 12000 13000 14000 15000mm			
ZMĚNA	PROVEDL		
VYPRACOVAL	Herčík	ZODP. PROJEKTANT	Herčík
HLAV. PROJEKTANT	Ing. Třeptal	DIG. SOUBOR	
OBJEDNATEL	INDBAU DESIGN s.r.o., Houšková 1187/25, 326 00 Pízeň		
KRAJ	KARLOVARSKÝ	OBEC	OSTROV
STAVEBNÍK	EHC CZECH s.r.o., ZÁVOVNÍ 278, 360 18 KARLOVY VARY, IČ: 27970345		
STAVBA	EHC CZECH - Podnikatelský inkubátor KANOV - pobočka OSTROV		
OBJEKT	SO 201 - VÝROBNÍ A SKLADOVÁ HALA Zdravotně technické instalace		
OBSAH	PŮDORYS VESTAVEKŮ - KANALIZACE		
STUPĚŇ	DPS	Č. VÝKRESU	D.2.4.1.6
DATUM	ÚNOR 2018	Č. VÝKRESU	
POČET A4	8	Č. VÝKRESU	
ČÍSLO ZAK.		Č. VÝKRESU	
MĚŘÍTKO	1:50	Č. VÝKRESU	

TATO DOKUMENTACE JE DUŠEVNÍM MAJETKEM ZHOTOVITELE. NESMÍ BYT POUŽITA A KOPÍROVÁNA TŘETÍ OSOBOU, JIŽ PŘEDÁVA ČI JINAK S NÍ NAKLÁDÁNO BEZ PÍSEMNÉHO POVOLENÍ ZHOTOVITELE.