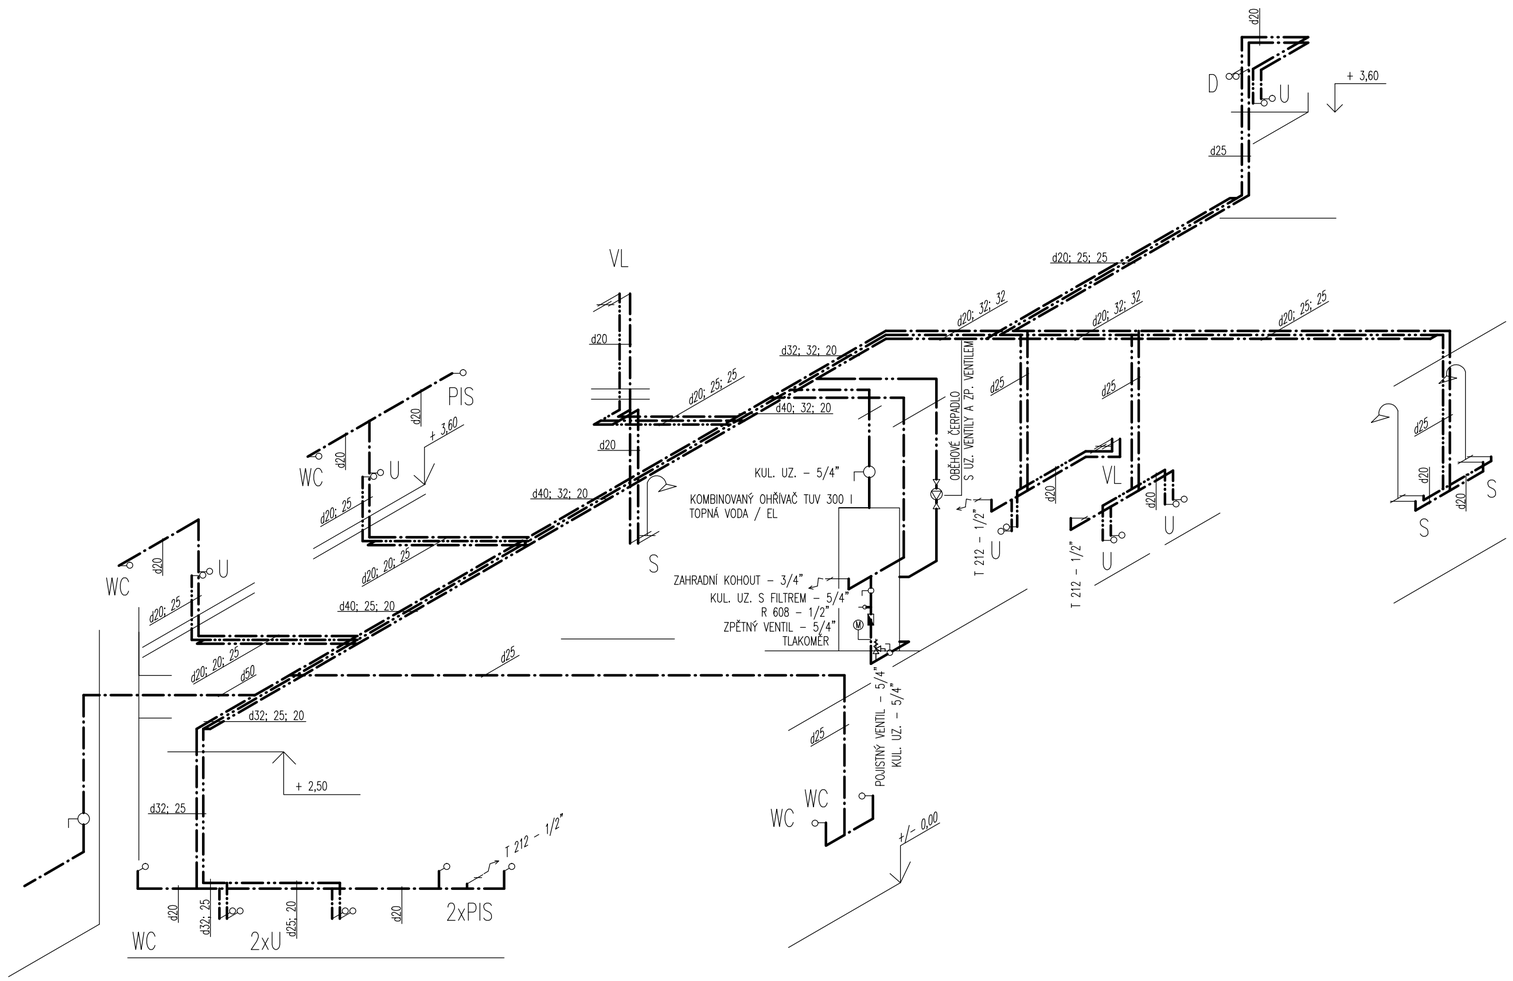

LEGENDA

STUDENÁ VODA – TR. PLAST
TEPLÁ UŽITKOVÁ VODA – TR. PLAST.
CIRKULACE – TR. PLAST
POŽÁRNÍ VODA – TR. OCEL. POZINK.

POZNÁMKA :
VEŠKERÉ ROZVODY BUDOU OPATŘENY TEPELNOU IZOLACÍ

±0,000 = 411,90 m n.m. - ÚROVEŇ ČISTÉ PODLAHY HALY
VÝŠKOVÝ SYSTÉM Bpv
SOUŘADNICOVÝ SYSTÉM JTSK

ZMĚNA			PROVEDL	
VYPRACOVAL	Hercik	ZODP. PROJEKTANT	Hercik	
HLAV. PROJEKTANT	Ing. Trejbal	DIG. SOUBOR		
OBJEDNATEL	INDBau DESIGN s.r.o., Houškova 1187/25, 326 00 Plzeň			
KRAJ	KARLOVARSKÝ	OBEC	OSTROV	
STAVEBNÍK	EHC DevelopCZ s.r.o., ZÁVODNÍ 278, 360 18 KARLOVY VARY			

STAVBA **EHC DevelopCZ - VÝROBNÍ A SKLADOVÁ HALA - Průmyslová zóna OSTROV**

OBJEKT **SO 201 - VÝROBNÍ A SKLADOVÁ HALA**
Zdravotně technické instalace

STUPEŇ	DPS
DATUM	ÚNOR 2018
POČET A4	3
ČÍSLO ZAK.	

OBSAH
VODOVOD - SCHÉMA ROZVODU VE VESTAVKU

MĚŘÍTKO 1:50

Č. VÝKRESU **D.2.4.1.9**

TATO DOKUMENTACE JE DUŠEVNÍM MAJETKEM ZHOTOVITELE. NESMÍ BÝT POUŽITA A KOPÍROVÁNA TŘETÍ OSOBOU, JÍ PŘEDÁNA ČI JINAK S NÍ NAKLÁDÁNO BEZ PÍSEMNÉHO POVOLENÍ ZHOTOVITELE.