
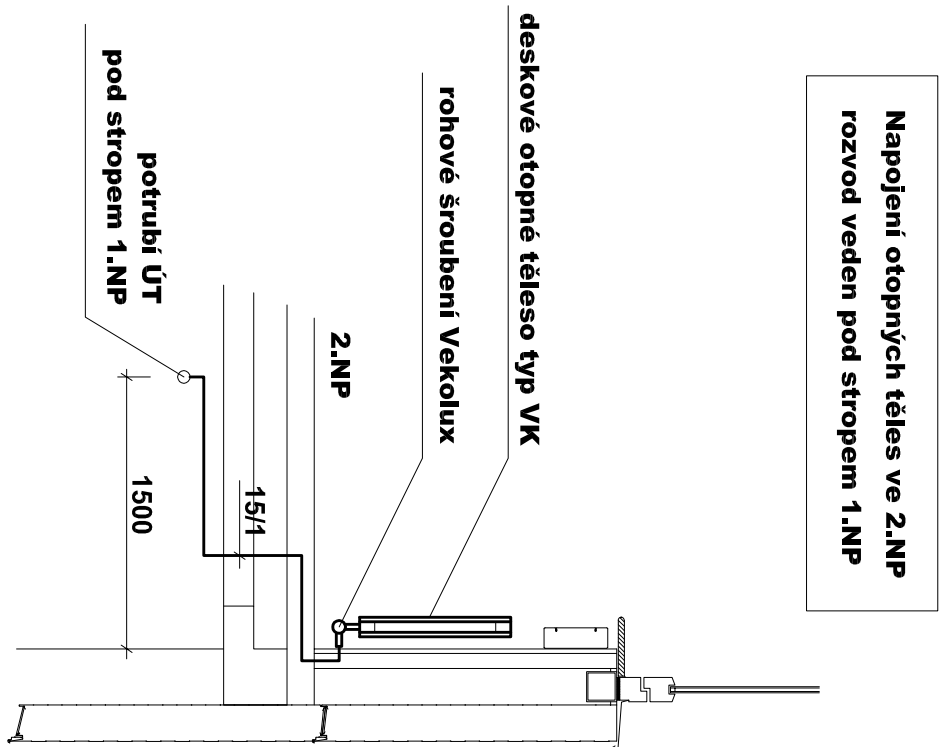


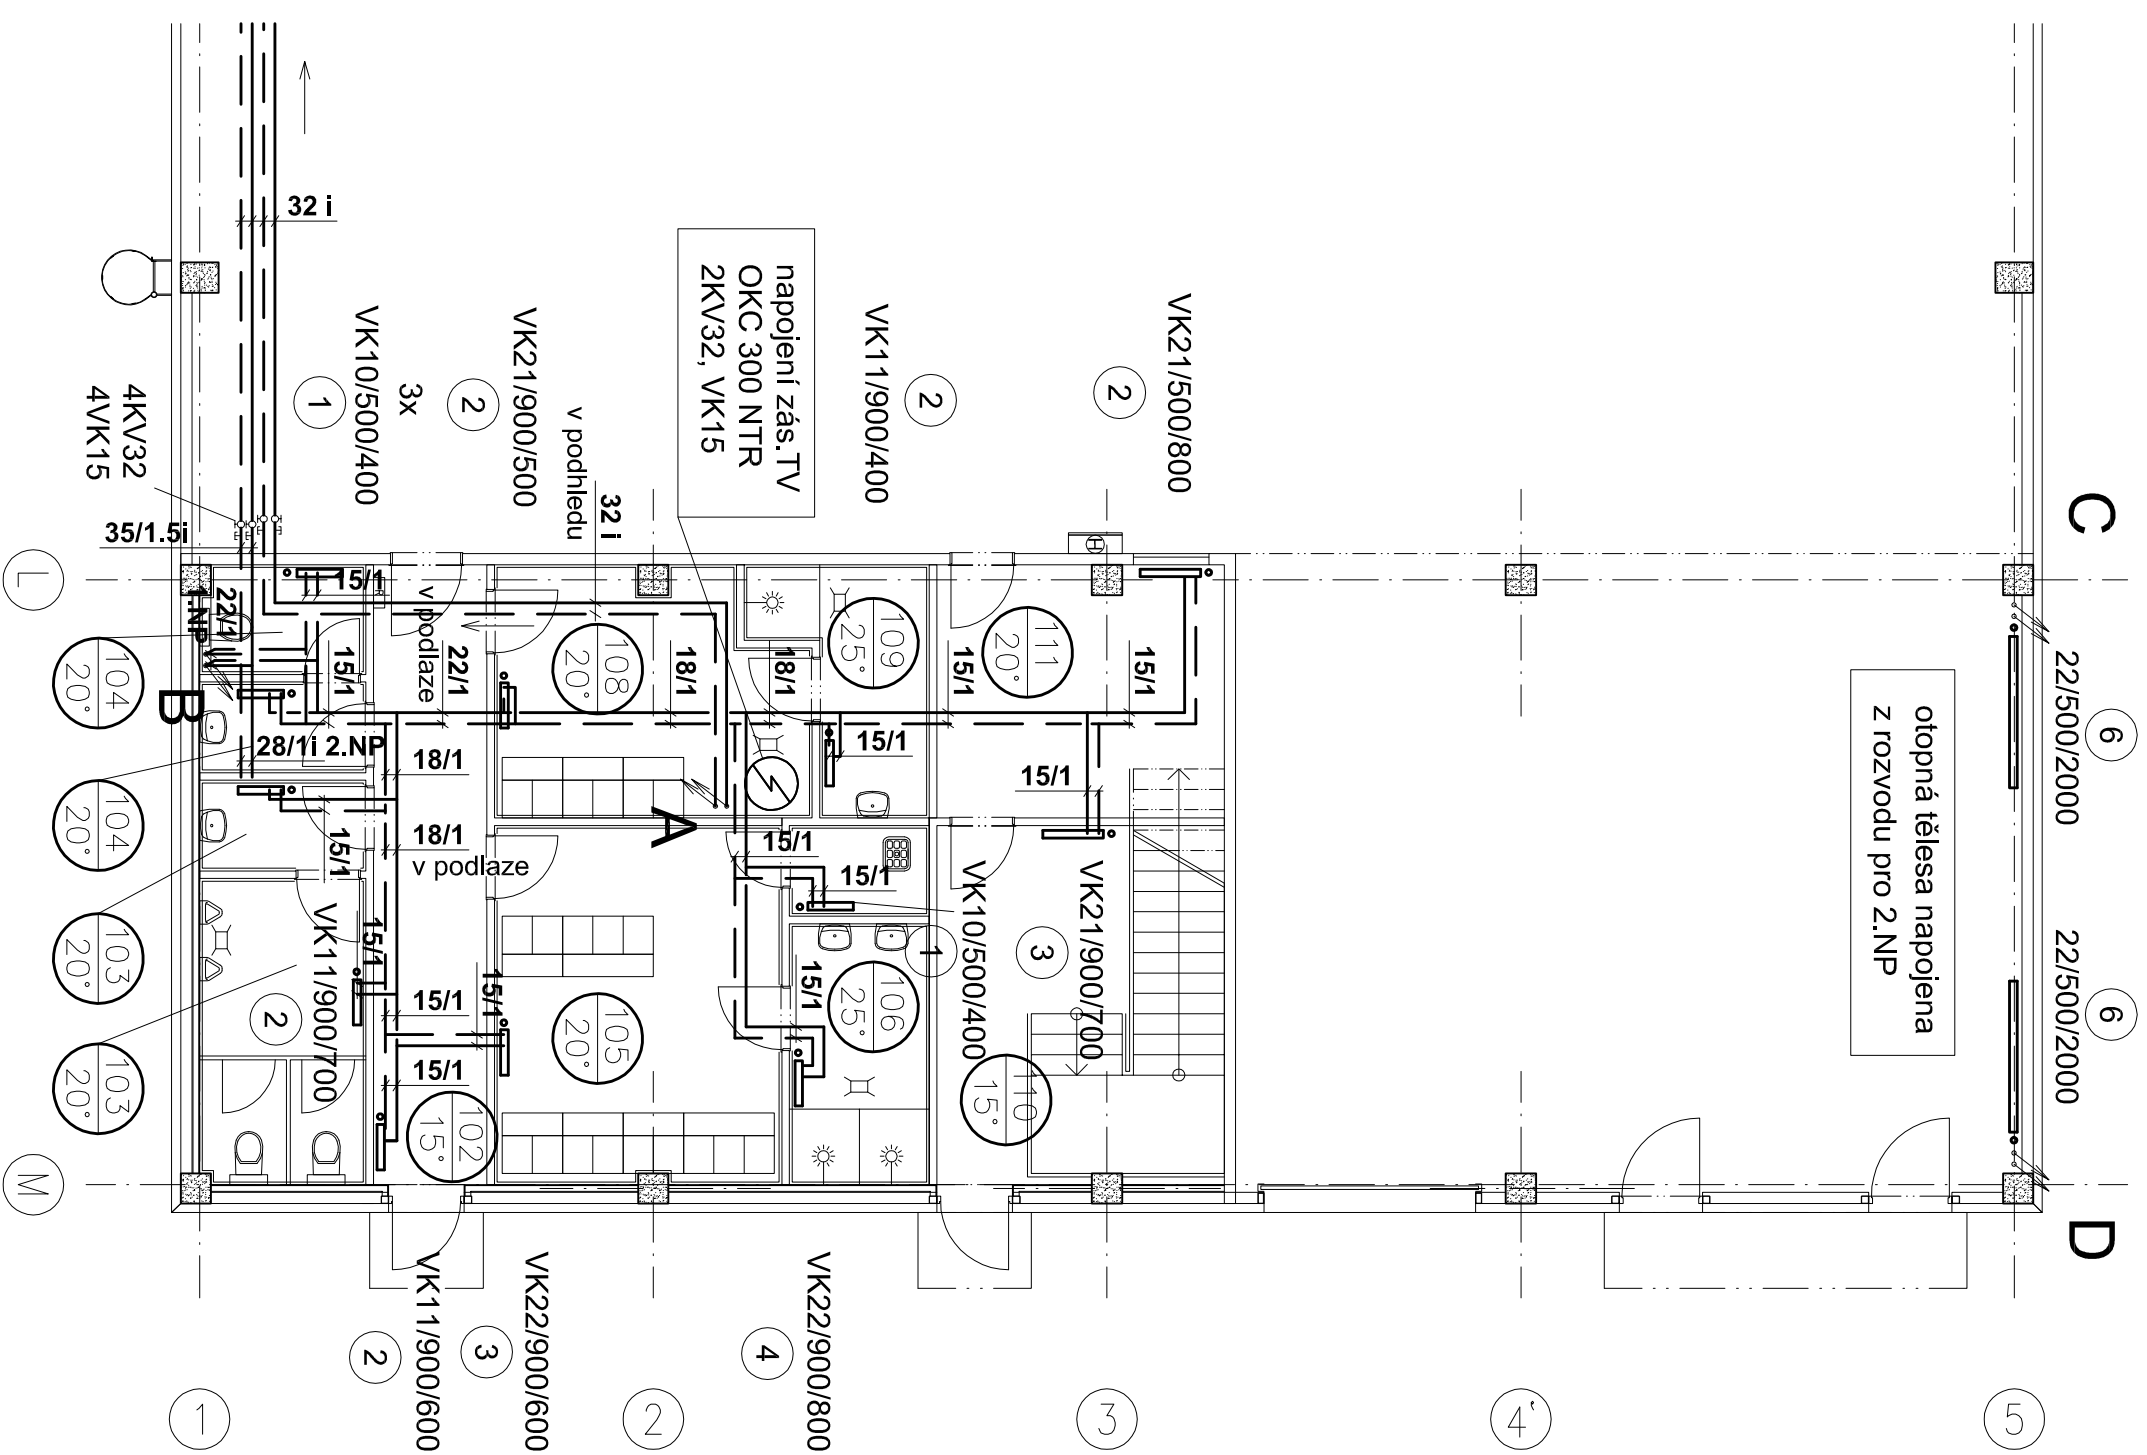

Legenda otopných těles :

-  - koupelnové těleso
-  - deskové otopné těleso
-  - nastavení pevné regulace radiátorových armatur

HLAVNÍ PROJEKTANT		KONTROLOVAL	VYPRACOVAL	 Hynek Charvát THERMOINSTAL Projekce vytápění www.thermoinstal.kvalitno.cz Mobil: 343 326 00 Píseň tel/fax: 377 241 463
INDBAU DESIGN s.r.o.		H. Charvát	H. Charvát	
OBEC, MÍSTO: OSTROV				
OBJEDNATEL: EHC CZECH s.r.o., Závodní 278, 360 18 Karlovy Vary				
AKCE:		EHC CZECH s.r.o. – Podnikatelský inkubátor KANOV - pobočka Ostrov		
OBSAH:		D.2.4.2 - VYTÁPĚNÍ Půdorys 1.NP - vestavek		
		DRUH PD	ČÍSLO ZAKÁZKY	DSP
		FORMÁTY A4		2
		DATUM		02/2018
		MĚŘÍTKO		1 : 100
		Č.KOPIE	DIL	Č. PŘÍLOHY
				3.