



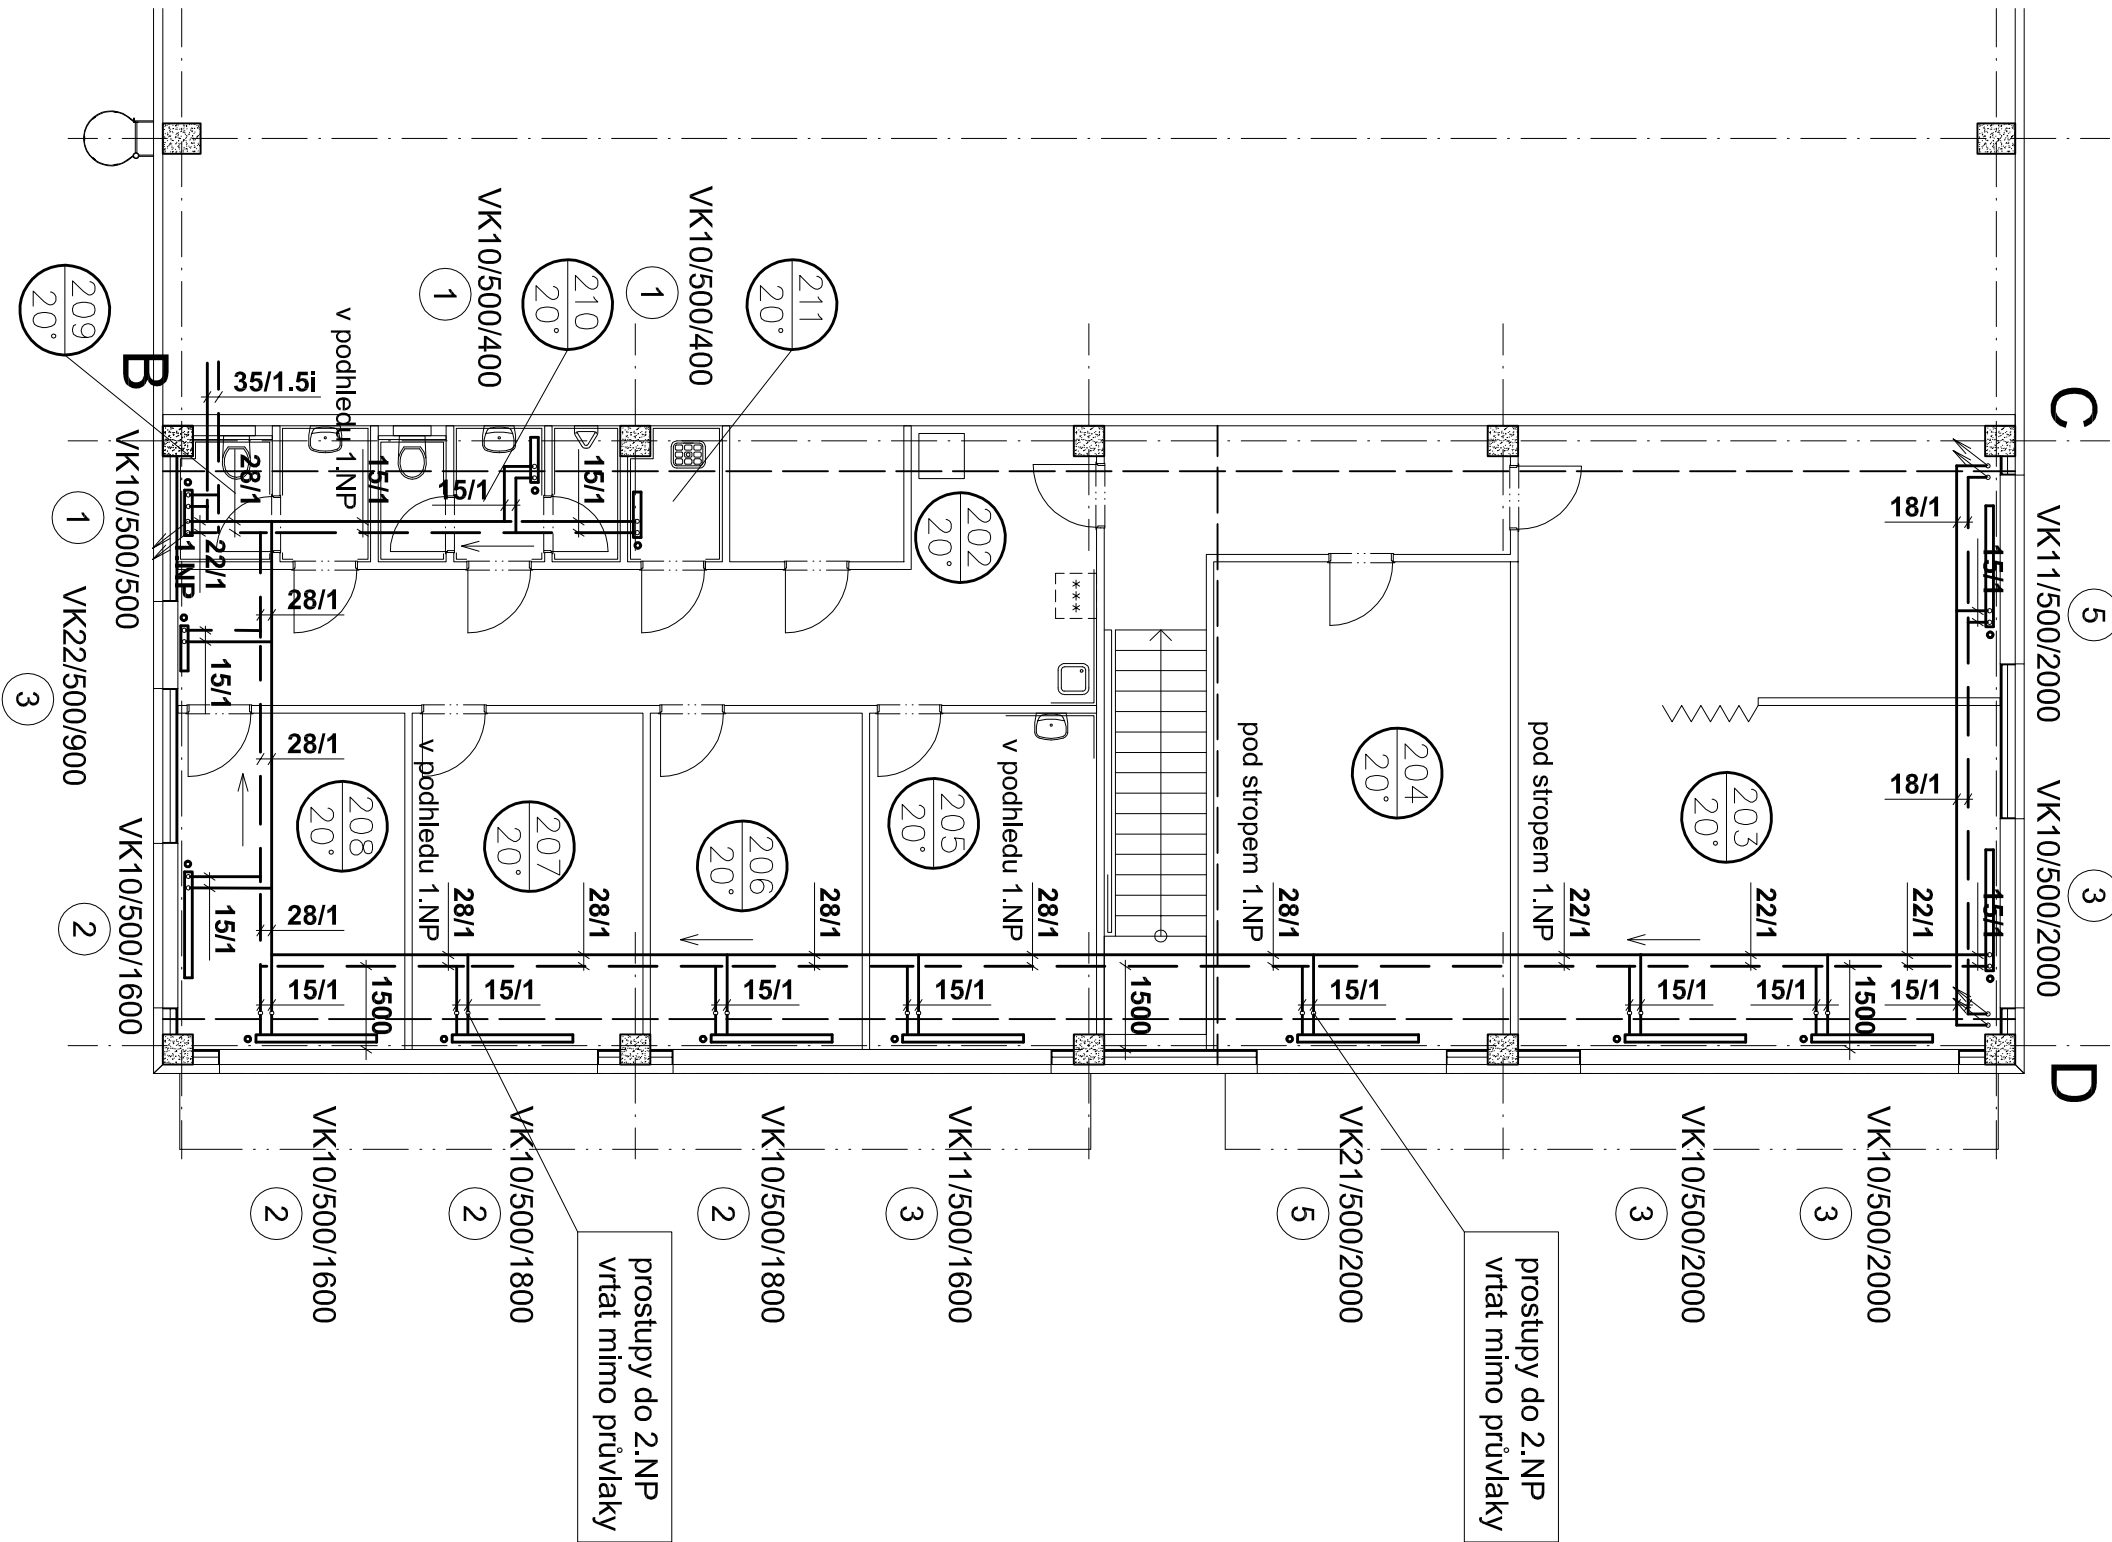

Napojení otopných těles ve 2.NP
rozvod veden pod stropem 1.NP

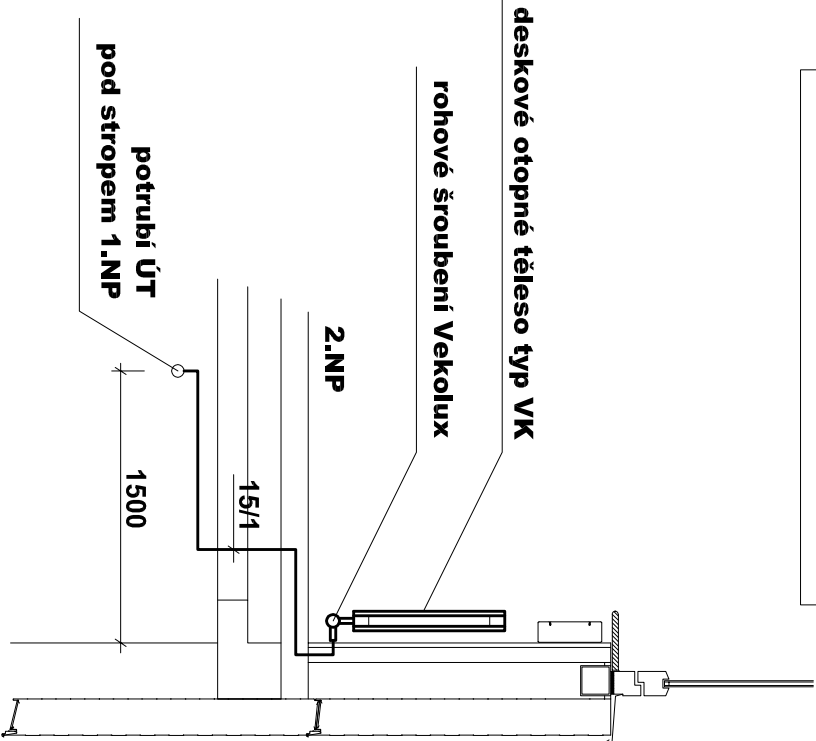

Legenda otopných těles :

-  - koupelnové těleso
-  - deskové otopné těleso
-  - nastavení pevné regulace radiátorových armatur

HLAVNÍ PROJEKTANT		KONTROLOVAL	VYPRACOVAL	 Hynek Charvát THERMOINSTAL Projekce vytápění www.thermoinstal.kvalita.cz tel/fax: 377 241 463
INDBAU DESIGN s.r.o.		H. Charvát	H. Charvát	
OBEC, MÍSTO: OSTROV				
OBJEDNATEL: EHC CZECH s.r.o., Závodní 278, 360 18 Karlovy Vary				
AKCE: EHC CZECH s.r.o. – Podnikatelský inkubátor KANOV - pobočka Ostrov				
OBSAH: D.2.4.2 - VYTÁPĚNÍ Půdorys 2.NP - vestavek		DRUH PD	DSP	
		ČÍSLO ZAKÁZKY	-	
		FORMÁT Y A4	2	
		DATUM	02/2018	Č. PŘÍLOHY
		MĚŘITKO	1 : 100	
		Č. KOPIE	DÍL	
				4.