



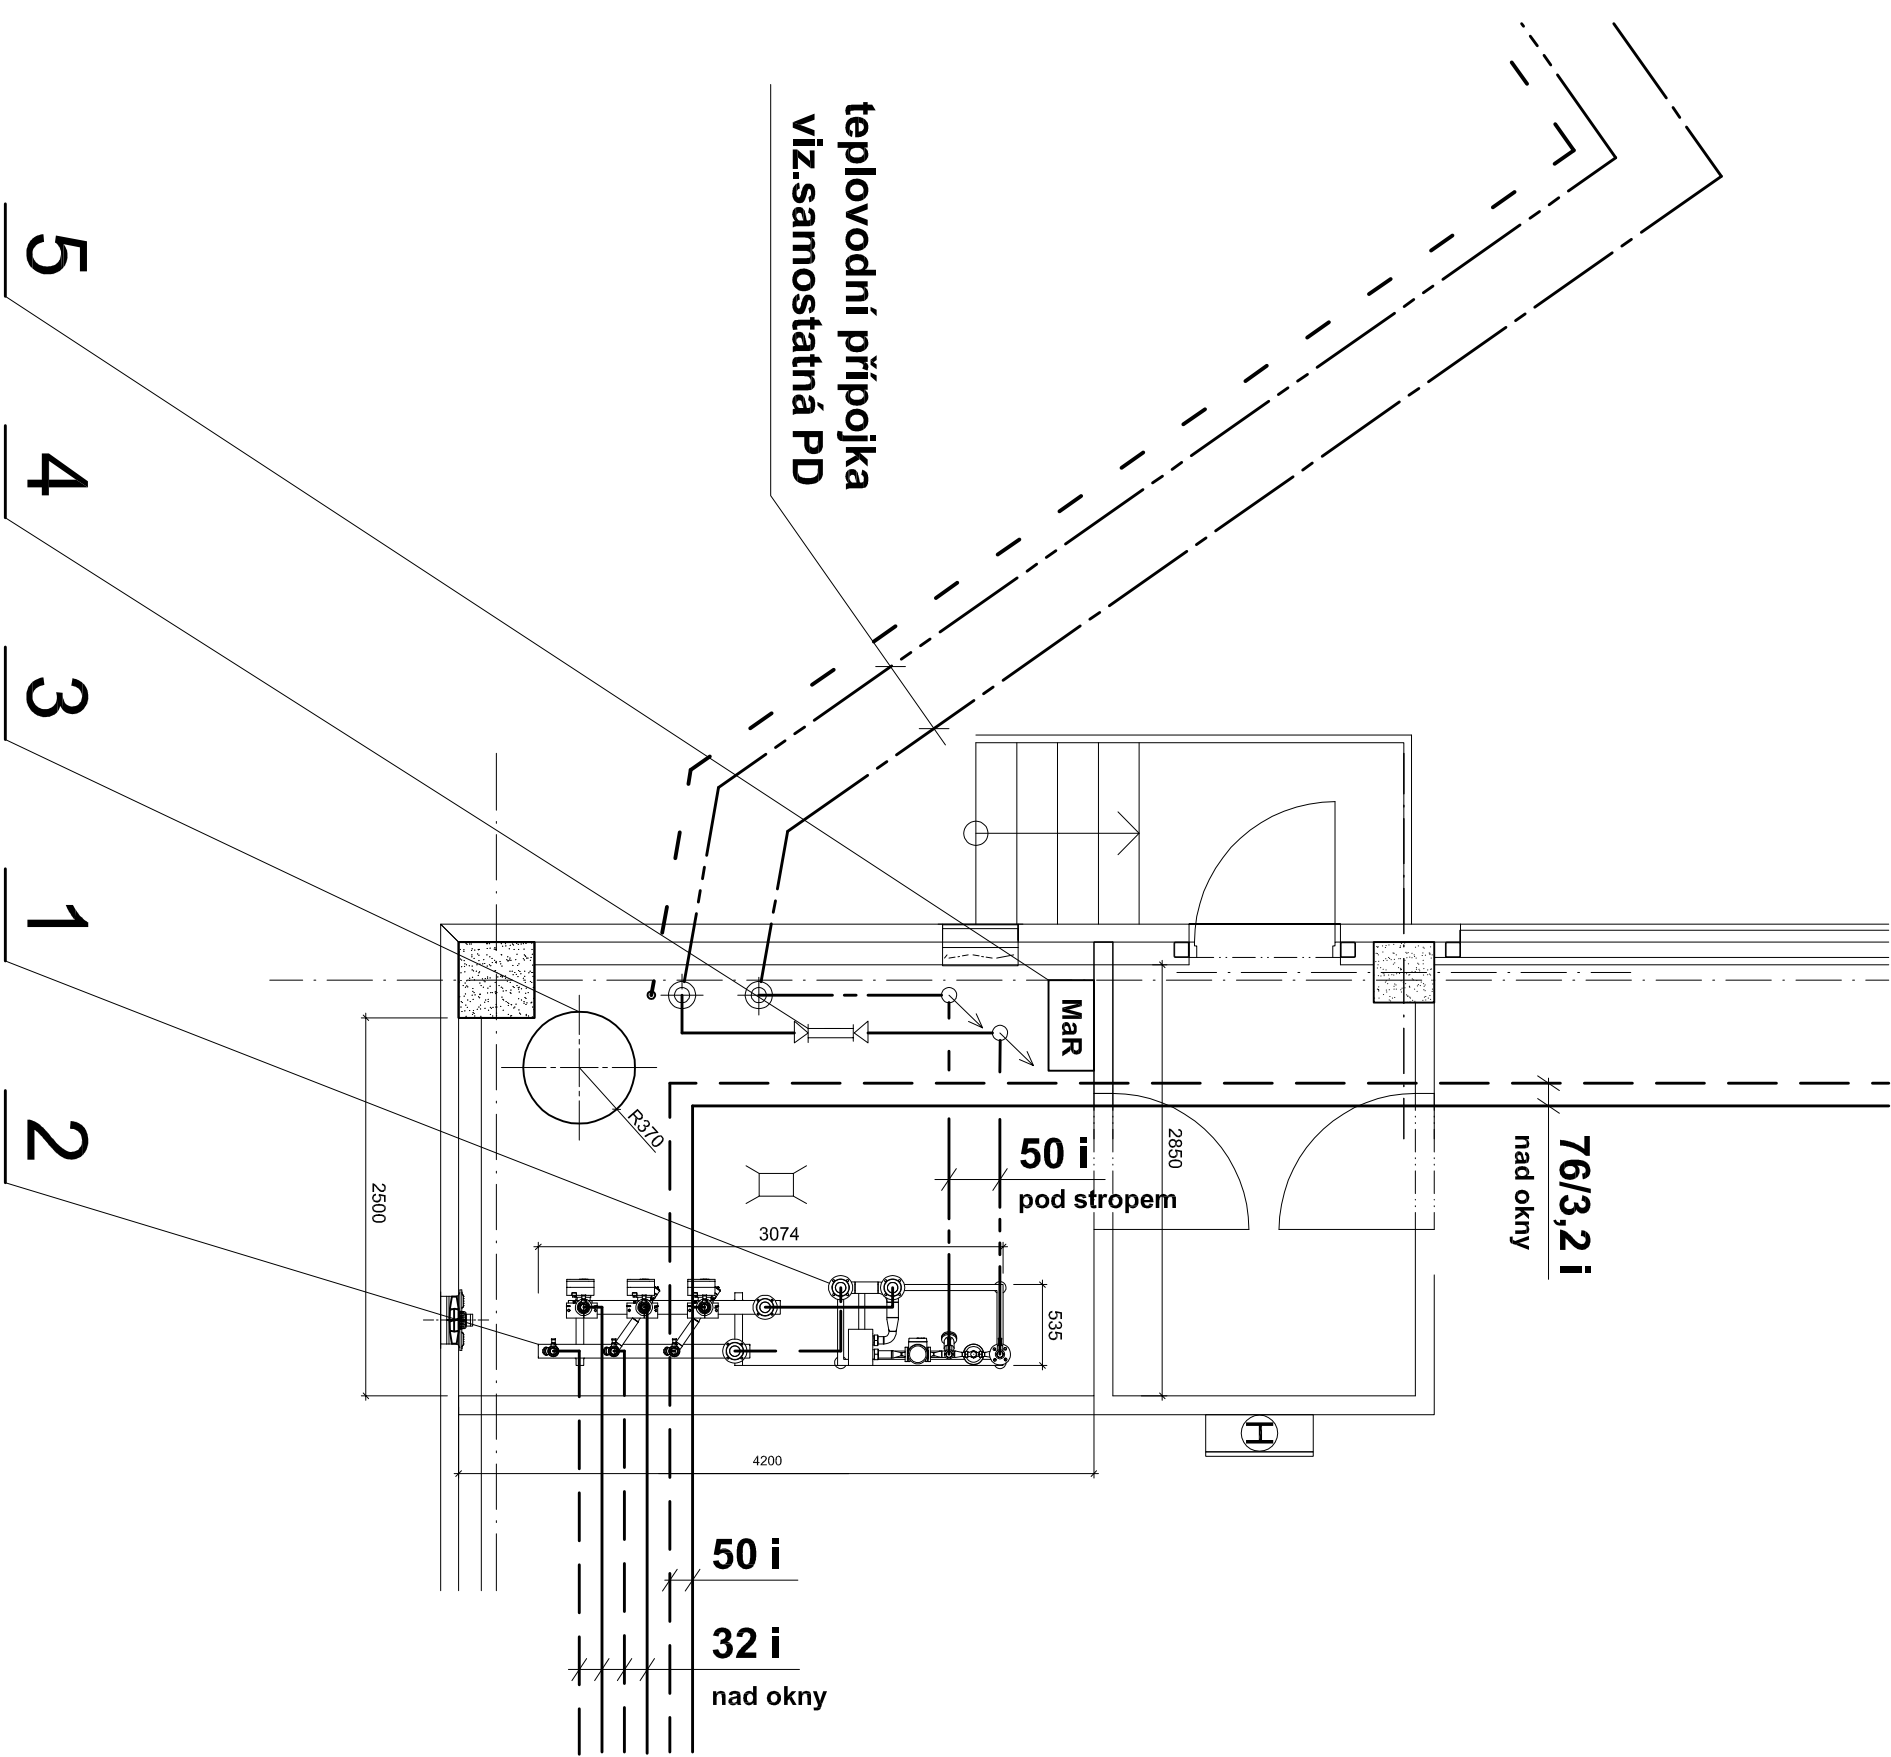

Legenda potrubí :

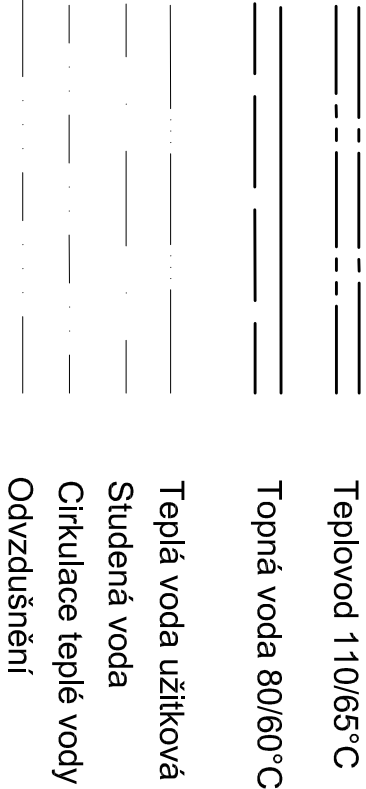

Poz.	Zařízení	KS
1	Kompaktní předávací stanice Alfa Laval MAXI S - prim výkon 375 kW	1
2	Rozdělovač, sběrač Alfa Laval - 3 topné větve	1
3	Expanzní nádoba N 400/6 - dodána samostatně	1
4	Měřič tepla - dodávka dodavatele tepla, umístění cca 1,0 m nad podlahou PST	1
5	Rozvaděč MaR	1

HLAVNÍ PROJEKTANT	KONTROLOVAL	VYPRACOVAL	 Hynek Charvát THERMOINSTAL Projektace vytápění www.thermoinstal-kvallite.cz tel/fax: 377 241 463	
INDBAU DESIGN s.r.o.	H. Charvát	H. Charvát		
OBEC, MÍSTO: OSTROV			DRUH PD	DSP
OBJEDNATEL: EHC CZECH s.r.o., Závodní 278, 360 18 Karlovy Vary			ČÍSLO ZAKÁZKY	-
AKCE: EHC CZECH s.r.o. – Podnikatelský inkubátor KANOV - pobočka Ostrov			FORMÁT V A4	2
			DATUM	02/2018
			MĚŘÍTKO	1 : 50
OBSAH:			Č.KOPIE	DÍL
			Č. PŘÍLOHY	
D.2.4.2 - VYTÁPĚNÍ Půdorys PST			5.	