
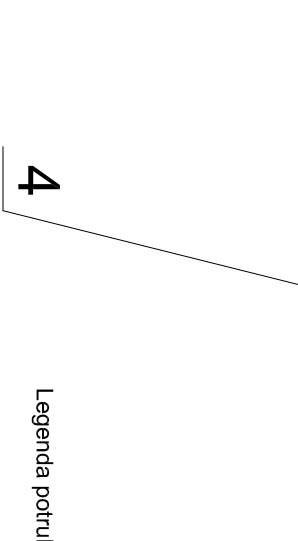
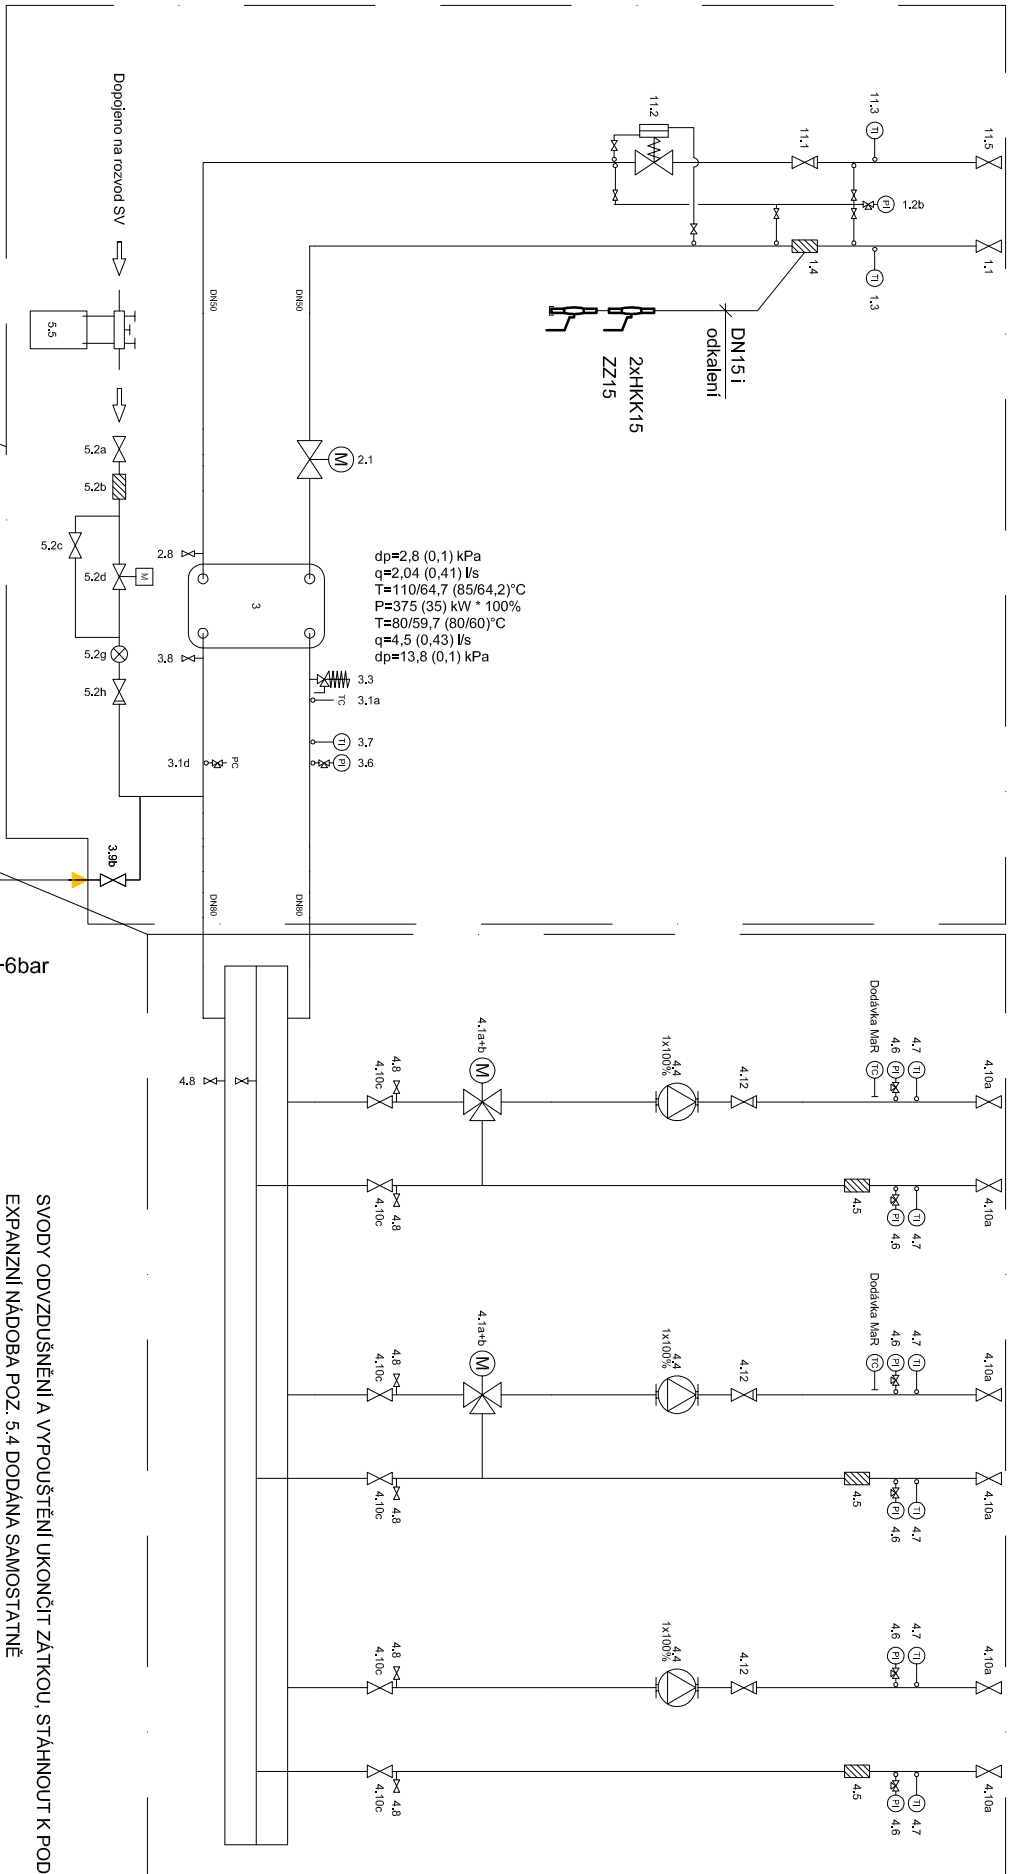


Měřič tepla
dodávka dodavatele tepla

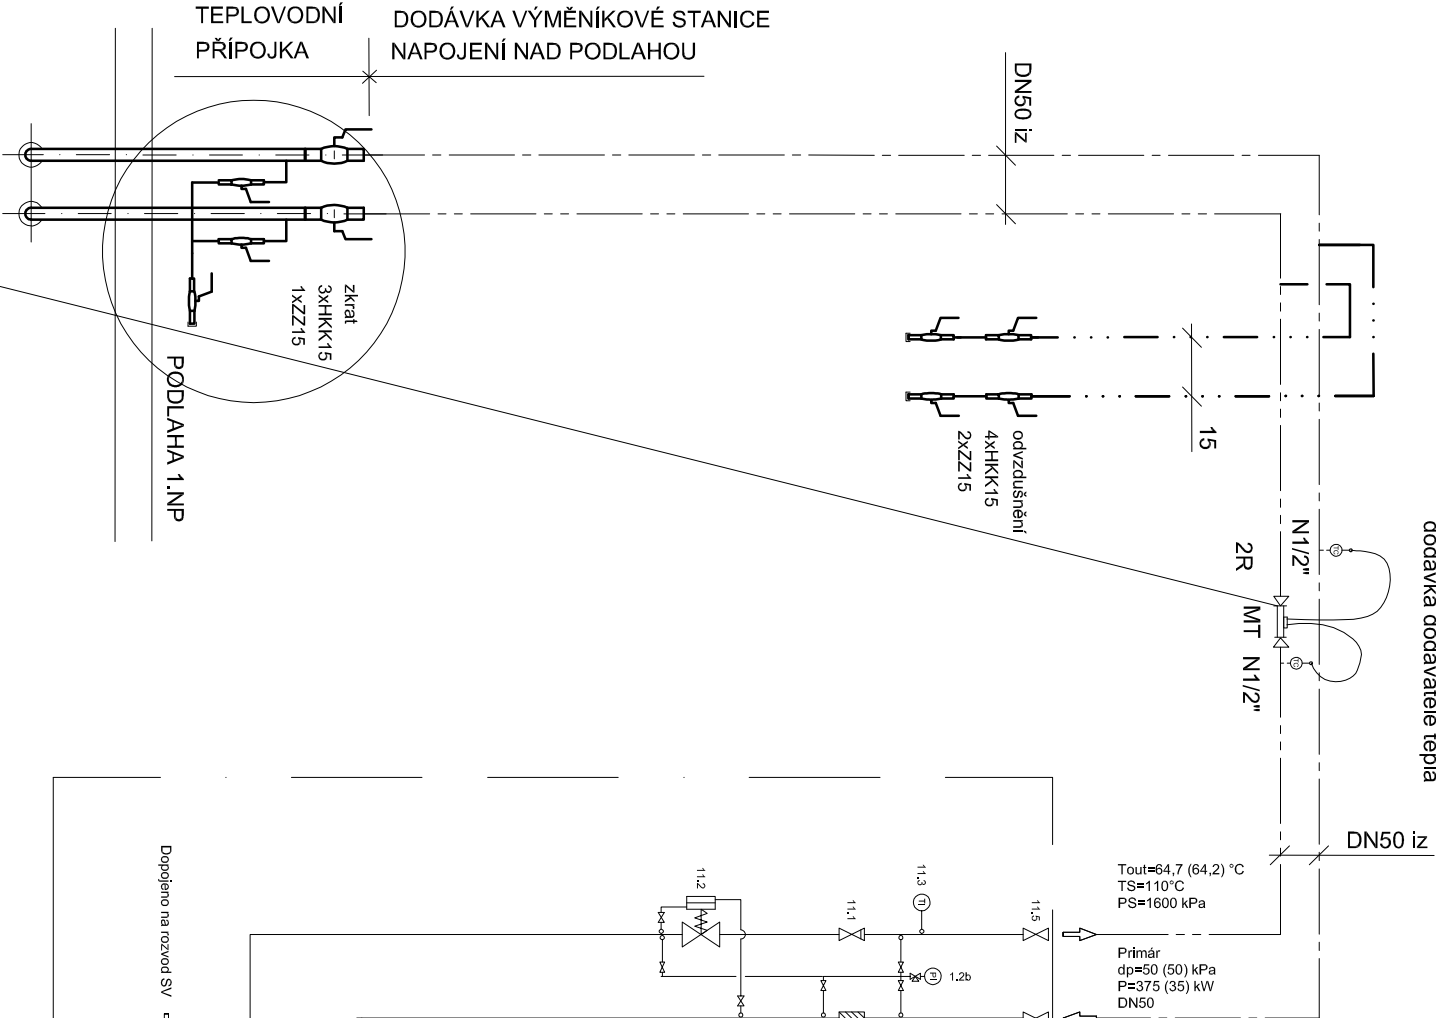


Legenda potrubí :

- Teplovod 110/65°C
- Topná voda 80/60°C
- Teplá voda užitková
- Studená voda
- Cirkulace teplé vody
- Odvzdušnění

Poz.	Zařízení	KS
1	Kompaktní předávací stanice Alfa Laval MAXI S - přím výkon 375 kW	1
2	Rozdělovač, sběrač Alfa Laval - 3 topné větve	1
3	Expanzní nádobka N 400/6 - dodána samostatně	1
4	Měřič tepla - dodávka dodavatele tepla, umístění cca 1,0 m nad podlahou PST	1
5	Rozvaděč MaR	1

SVODY ODVZDUŠNĚNÍ A VYPROUŠTĚNÍ UKONČIT ZÁTKOU, STÁHNOUT K PODLAŽE
EXPAZNZNI NÁDOBA POZ. 5.4 DODÁNA SAMOSTATNĚ
SOUPISKA KOMPONENTŮ KPS VIZ.PŘÍLOHA TECHNICKÉ ZPRÁVY

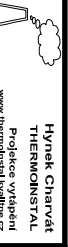HLAVNÍ PROJEKTANT		KONTROLOVAL	VYPRACOVAL	
INDBAU DESIGN s.r.o.		H. Charvát	H. Charvát	
OBEC MÍSTO: OSTROV		DRUH PD		DSP
OBJEDNATEL: EHO CZECH s.r.o., Závodní 278, 380 18 Kairovy Vary		OBJEDNATEL: EHO CZECH s.r.o., Závodní 278, 380 18 Kairovy Vary		
AKCE: EHC CZECH s.r.o. – Podnikatelský inkubátor KANOV		FORMÁT: A4		4
- pobočka Ostrov		DATUM		02/2018
OBSAH:		MĚŘITKO		-
D.2.4.2 - VYTÁPĚNÍ		ČÍSLO		Č. PŘÍLOHY
Schema zapojení PST		DIL		6.