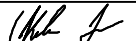
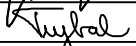


OCHRANA AUTOMATICKÝM ODPOJENÍM OD ZDROJE
DOPLŇKOVÁ OCHRANA PROUDOVÝMI CHRÁNIČI

$$P_s = 36,35 \text{ kW}$$

ZMĚNA				PROVEDL		 Horova 102/3, 312 00, Plzeň IČ-26338262	
VYPRACOVAL	JAN KUBÁT		TECH. KONTROLA				
VED. PROJEKTANT	Ing. PAVEL TREJBAL		DIG. SOUBOR	003P18D24510			
OBJEDNATEL	INDBau DESIGN s.r.o., Houškova 1187/25, 326 00 Plzeň						
KRAJ	KARLOVARSKÝ	OBEC	OSTROV				
STAVEBNÍK	EHC CZECH s.r.o., Závodní 278, 360 18 Karlovy Vary, IČ: 27970345						
STAVBA	EHC CZECH s.r.o. – Podnikatelský inkubátor KANOV – pobočka Ostrov					STUPEŇ	DPS
OBJEKT	SO 201 - VÝROBNÍ A SKLADOVÁ HALA					DATUM	2018-02-15
						FORMÁT	10 x A4
						ČÍSLO ZAK.	003P18
Obsah	D.2.4.5 - Silnoproudá elektrotechnika, hromosvod a uzemnění ROZVADĚČ RS					MĚŘÍTKO	- Č. VÝKRESU
						D.2.4.5.10	
TATO DOKUMENTACE JE DUŠEVNÍM MAJETKEM ZHOTOVITELE. NESMÍ BÝT POUŽITA A KOPIROVÁNA TŘETÍ OSOBOU, JÍ PŘEDÁNA ČI JINAK S NÍ NAKLÁDÁNO BEZ PÍSEMNÉHO POVOLENÍ ZHOTOVITELE.							

STAVBA : SO 201 – VÝROBNÍ A SKLADOVÁ HALA
EHC CZECH s.r.o. – Podnikatelský inkubátor KANOV – pobočka Ostrov
D.2.4.5 – Silnoproudá elektrotechnika, hromosvod a uzemnění


NÁZEV : ROZVADĚČ RS

DATUM :	15.2.2018
ČÍSLO ZAKÁZKY :	003P18
VYPRACOVAL :	Jan Kubát

KOPIE :

POČET LISTŮ : 10	LIST : 2
ARCHIVNÍ ČÍSLO :	
D.2.4.5.10	

NÁZEV				PODRUŽNÉ ROZVADĚČE			OSVĚTLENÍ			
ZNAČENÍ							NOUZOVÉ OSVĚTLENÍ		REZERVA	
OKRUH x		01	02	03	04	05	06	07	08	09

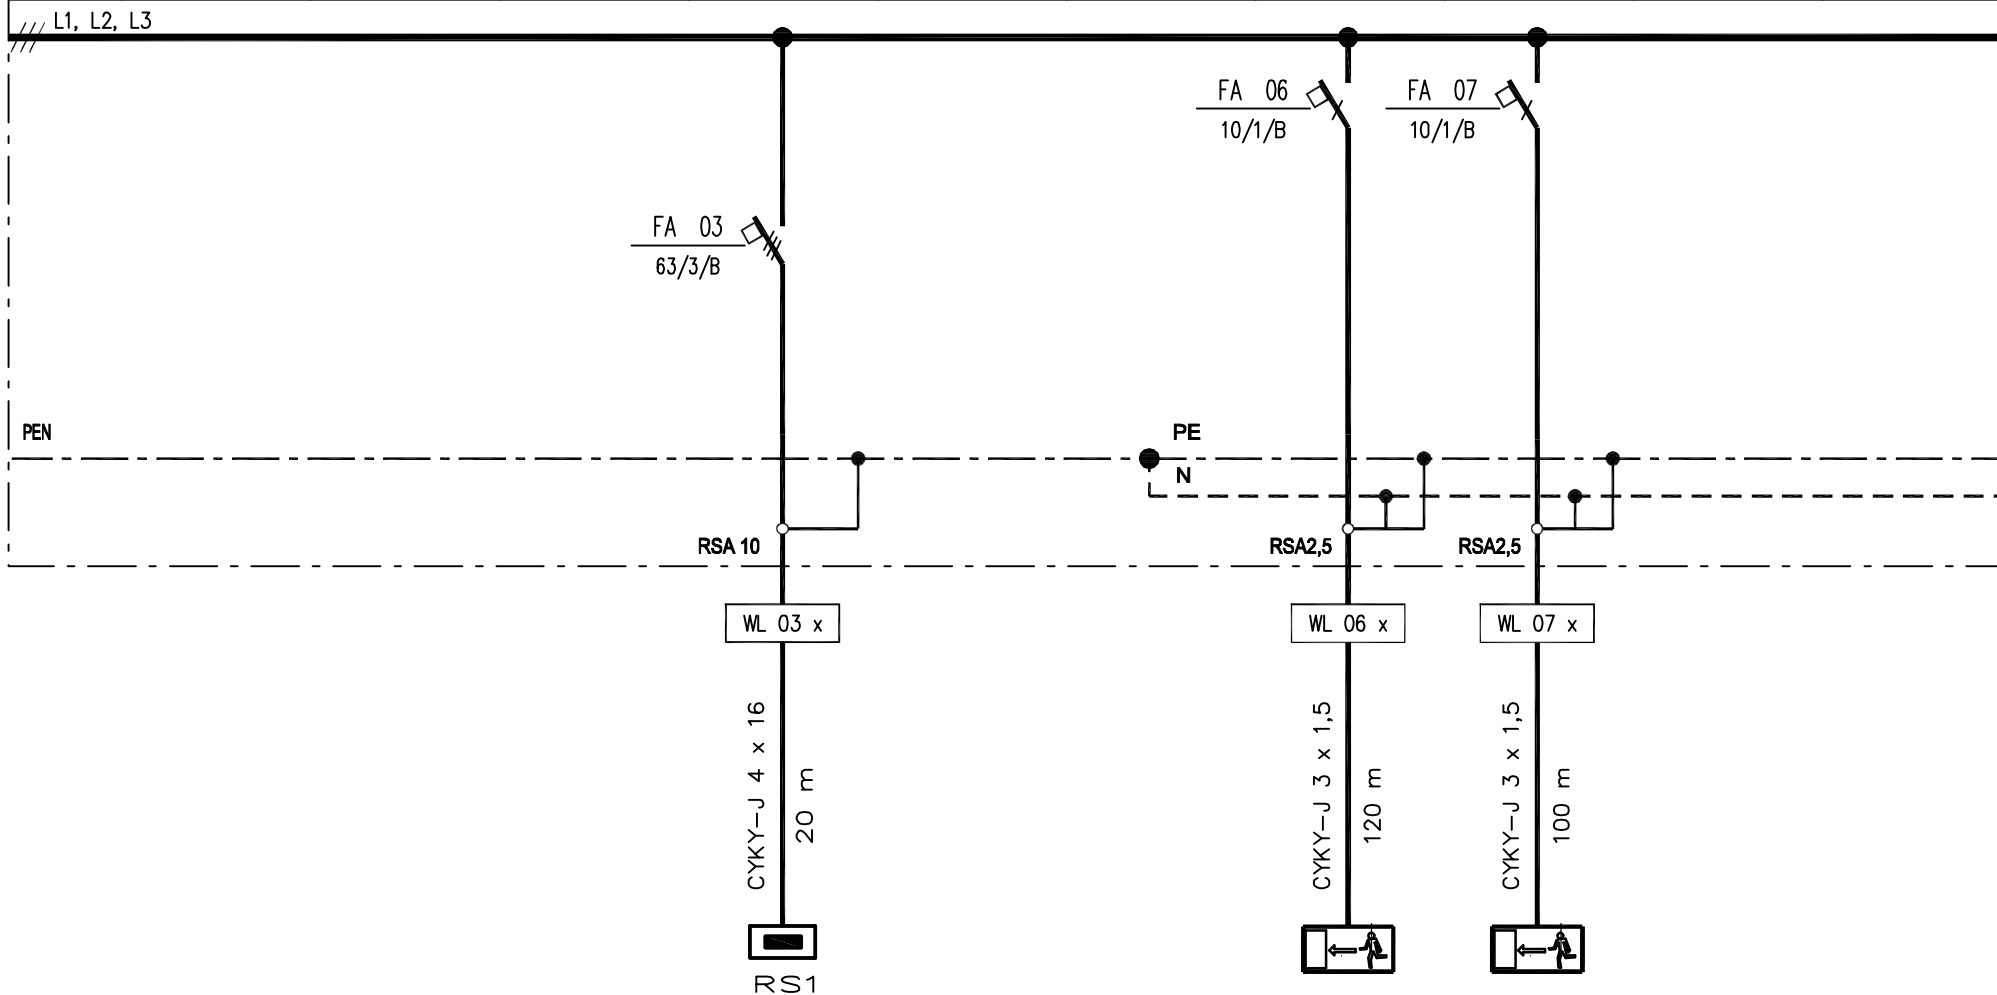

P i [W]				23350			0,0	0,0		
SCHÉMA										
ČÍSLO M.										

STAVBA : SO 201 – VÝROBNÍ A SKLADOVÁ HALA
 EHC CZECH s.r.o. – Podnikatelský inkubátor KANOV – pobočka Ostrov
 D.2.4.5 – Silnoproudá elektrotechnika, hromosvod a uzemnění


NÁZEV : ROZVADĚČ RS

DATUM : 15.2.2018
 ČÍSLO ZAKÁZKY : 003P18
 VYPRACOVAL : Jan Kubát

KOPIE :

POČET LISTŮ : 10 LIST : 3
 ARCHIVNÍ ČÍSLO : D.2.4.5.10

NÁZEV	OSVĚTLENÍ HALA								REZERVA	
ZNAČENÍ										
OKRUHx	10	11	12	13	14	15	16	17	18	19

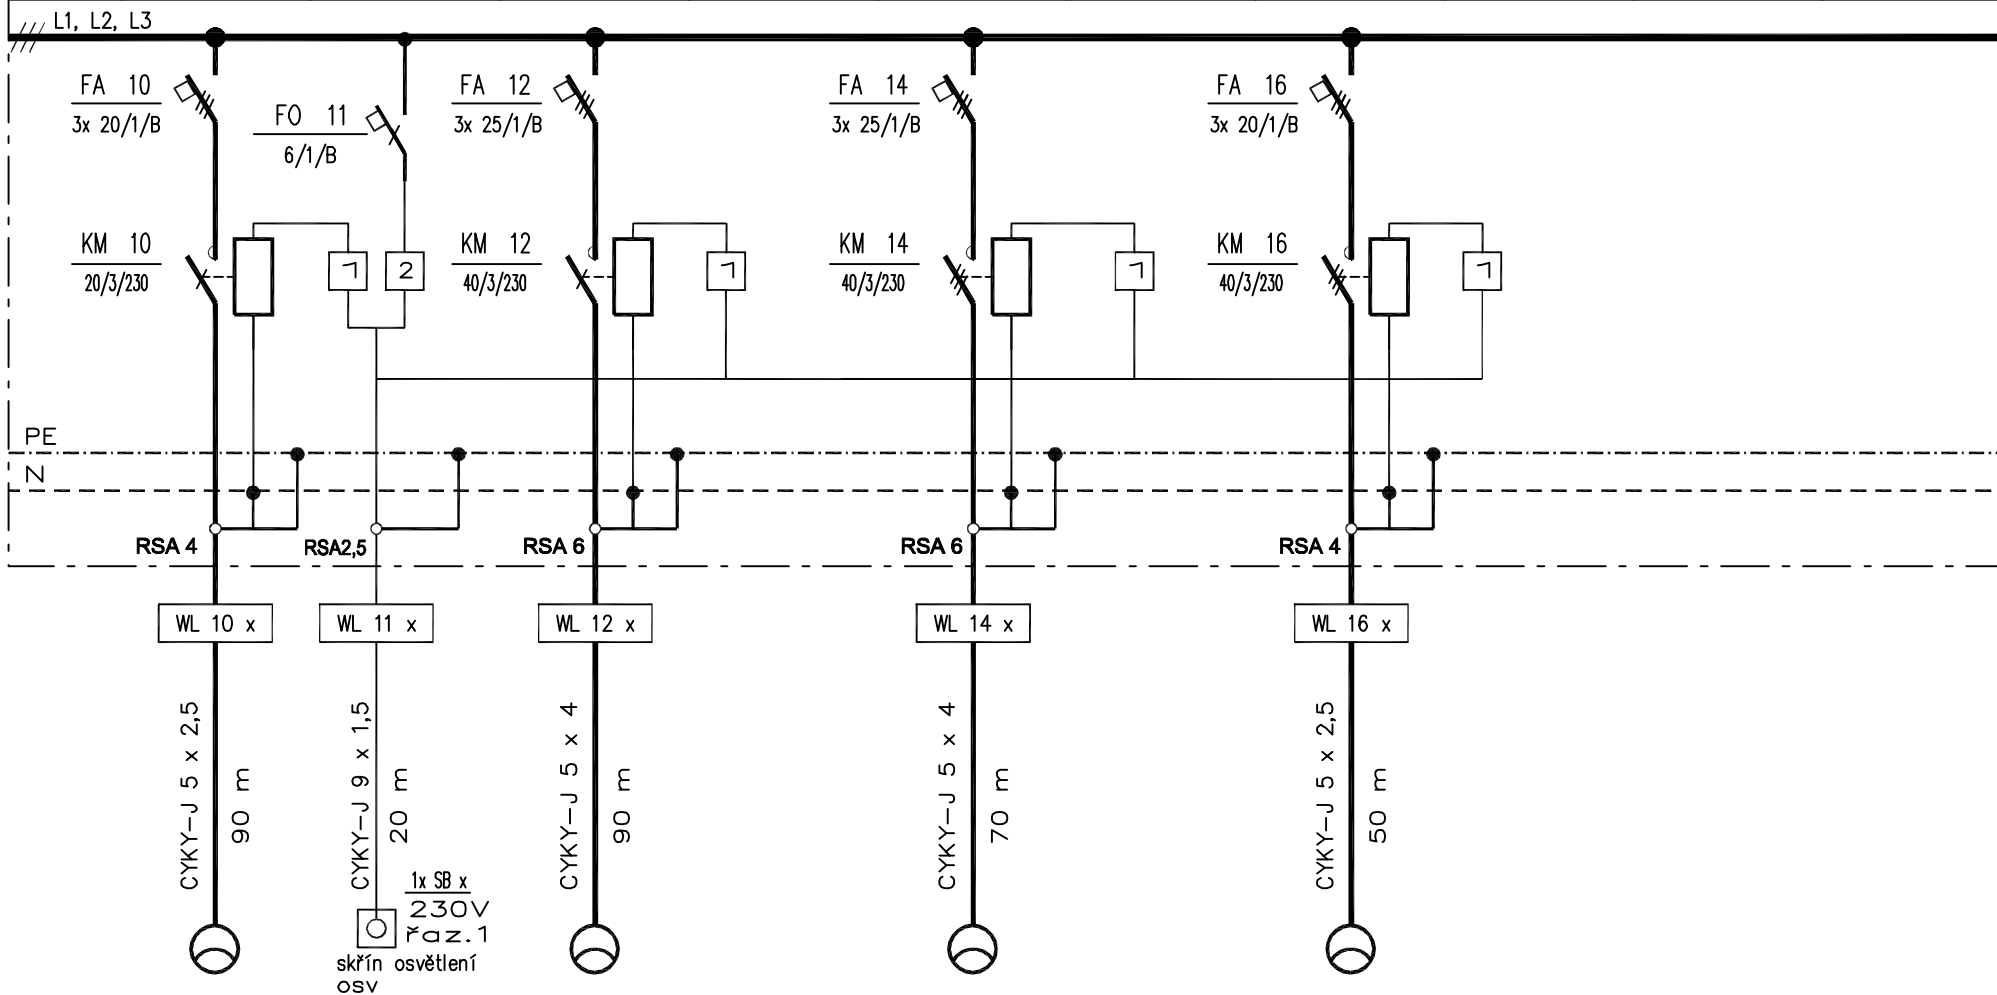

P i [W]	1400		2800		2800		1400			
SCHÉMA										
ČÍSLO M.										

STAVBA : SO 201 – VÝROBNÍ A SKLADOVÁ HALA
EHC CZECH s.r.o. – Podnikatelský inkubátor KANOV – pobočka Ostrov
D.2.4.5 – Silnoproudá elektrotechnika, hromosvod a uzemnění


NÁZEV : ROZVADĚČ RS

DATUM : 15.2.2018
ČÍSLO ZAKÁZKY : 003P18
VYPRACOVAL : Jan Kubát

KOPIE :

POČET LISTŮ : 10 LIST : 4
ARCHIVNÍ ČÍSLO : D.2.4.5.10

NÁZEV	OSVĚTLENÍ HALA			REZERVA		OSVĚTLENÍ VESTAVEK		REZERVA		
ZNAČENÍ										
OKRUH x	20	21	22	23	24	25	26	27	28	29

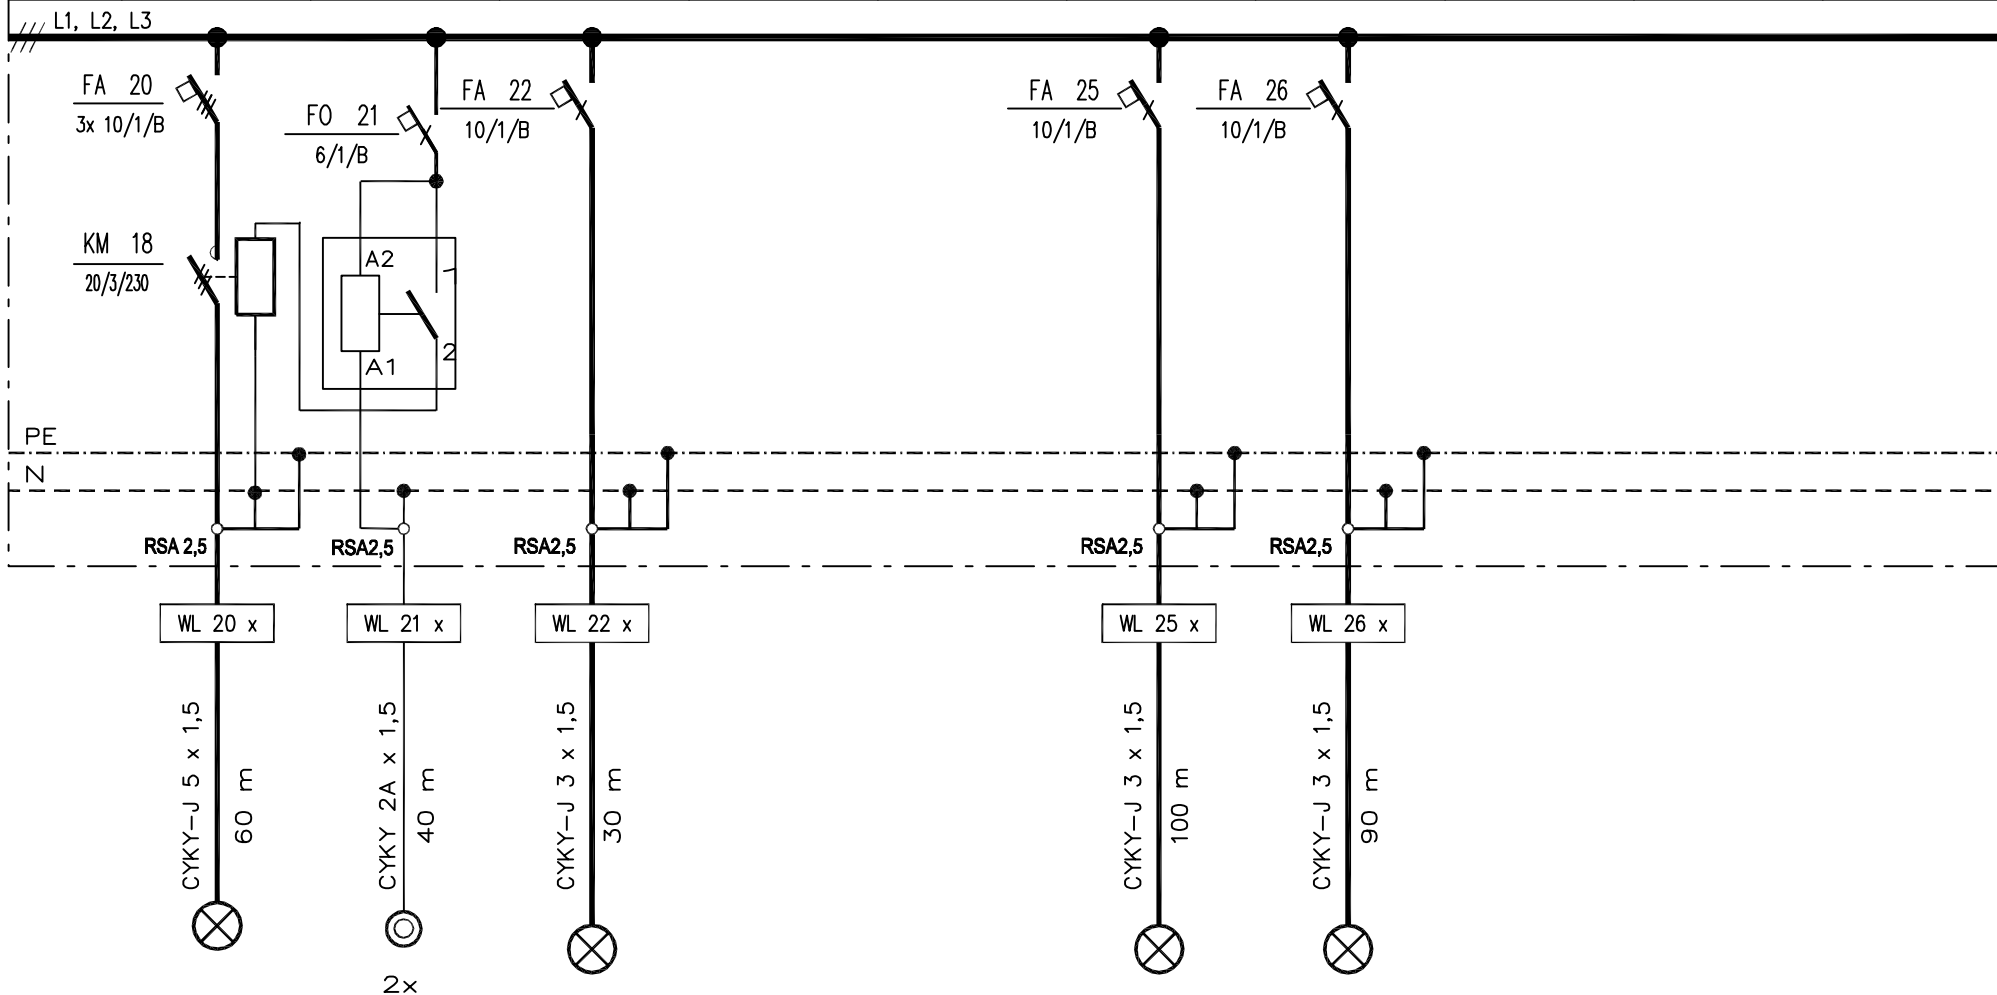

P i [W]	720		200			1500	1100			
SCHÉMA										
ČÍSLO M.										

STAVBA : SO 201 – VÝROBNÍ A SKLADOVÁ HALA
EHC CZECH s.r.o. – Podnikatelský inkubátor KANOV – pobočka Ostrov
D.2.4.5 – Silnoproudá elektrotechnika, hromosvod a uzemnění


NÁZEV : ROZVADĚČ RS

DATUM : 15.2.2018
ČÍSLO ZAKÁZKY : 003P18
VYPRACOVAL : Jan Kubát

KOPIE :

POČET LISTŮ : 10 LIST : 5
ARCHIVNÍ ČÍSLO : D.2.4.5.10

NÁZEV	ZÁSUVKOVÉ SKŘÍŇĚ							REZERVA		
ZNAČENÍ	XS13	XS14	XS15	XS16	XS17	XS18	XS19			
OKRUH x	30	31	32	33	34	35	36	37	38	39

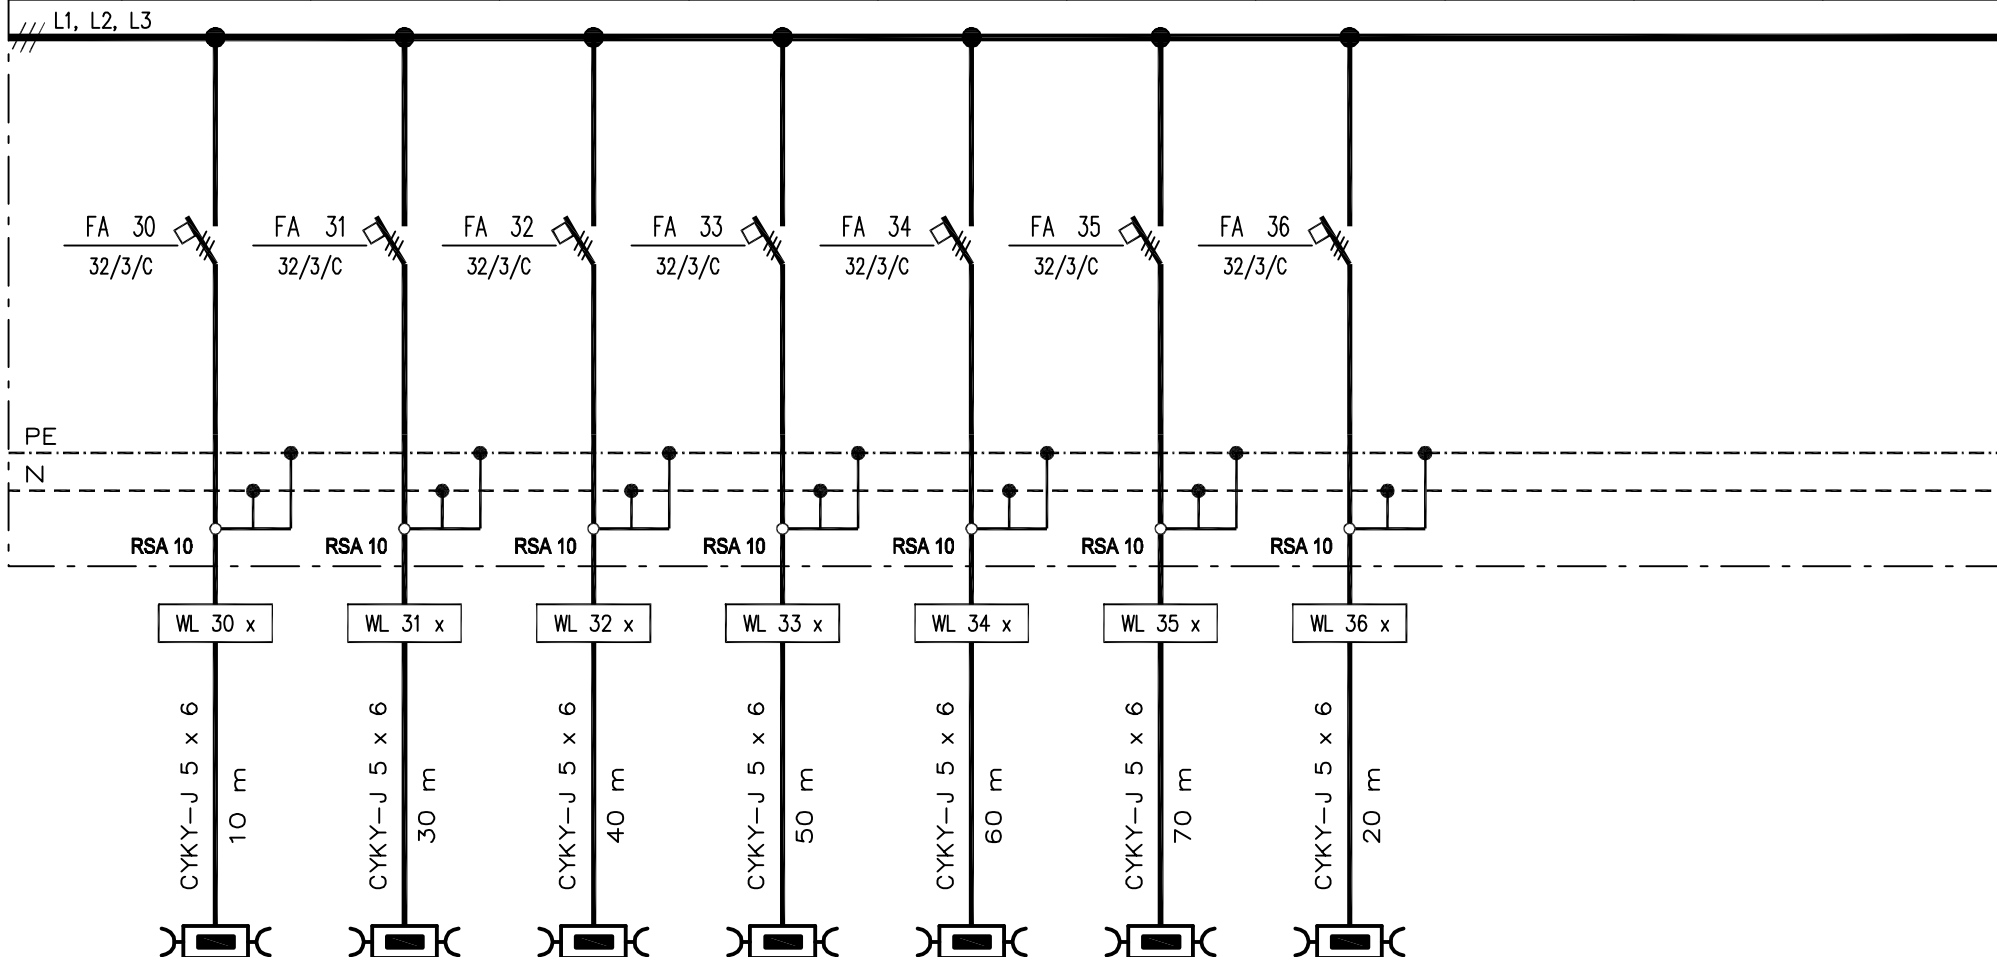

P i [W]	1000	1000	1000	1000	1000	1000	1000			
SCHÉMA										
ČÍSLO M.										

STAVBA : SO 201 – VÝROBNÍ A SKLADOVÁ HALA
 EHC CZECH s.r.o. – Podnikatelský inkubátor KANOV – pobočka Ostrov
 D.2.4.5 – Silnoproudá elektrotechnika, hromosvod a uzemnění

NÁZEV : ROZVADĚČ RS

DATUM : 15.2.2018

ČÍSLO ZAKÁZKY : 003P18

VYPRACOVAL : Jan Kubát

KOPIE :


POČET LISTŮ : 10

LIST : 6

ARCHIVNÍ ČÍSLO :

D.2.4.5.10

NÁZEV	VÝKONOVÉ ZÁSUVKY					REZERVA				
ZNAČENÍ	VRATA	VRATA	MŮSTEK	VRATA	MŮSTEK					
OKRUH x	40	41	42	43	44	45	46	47	48	49

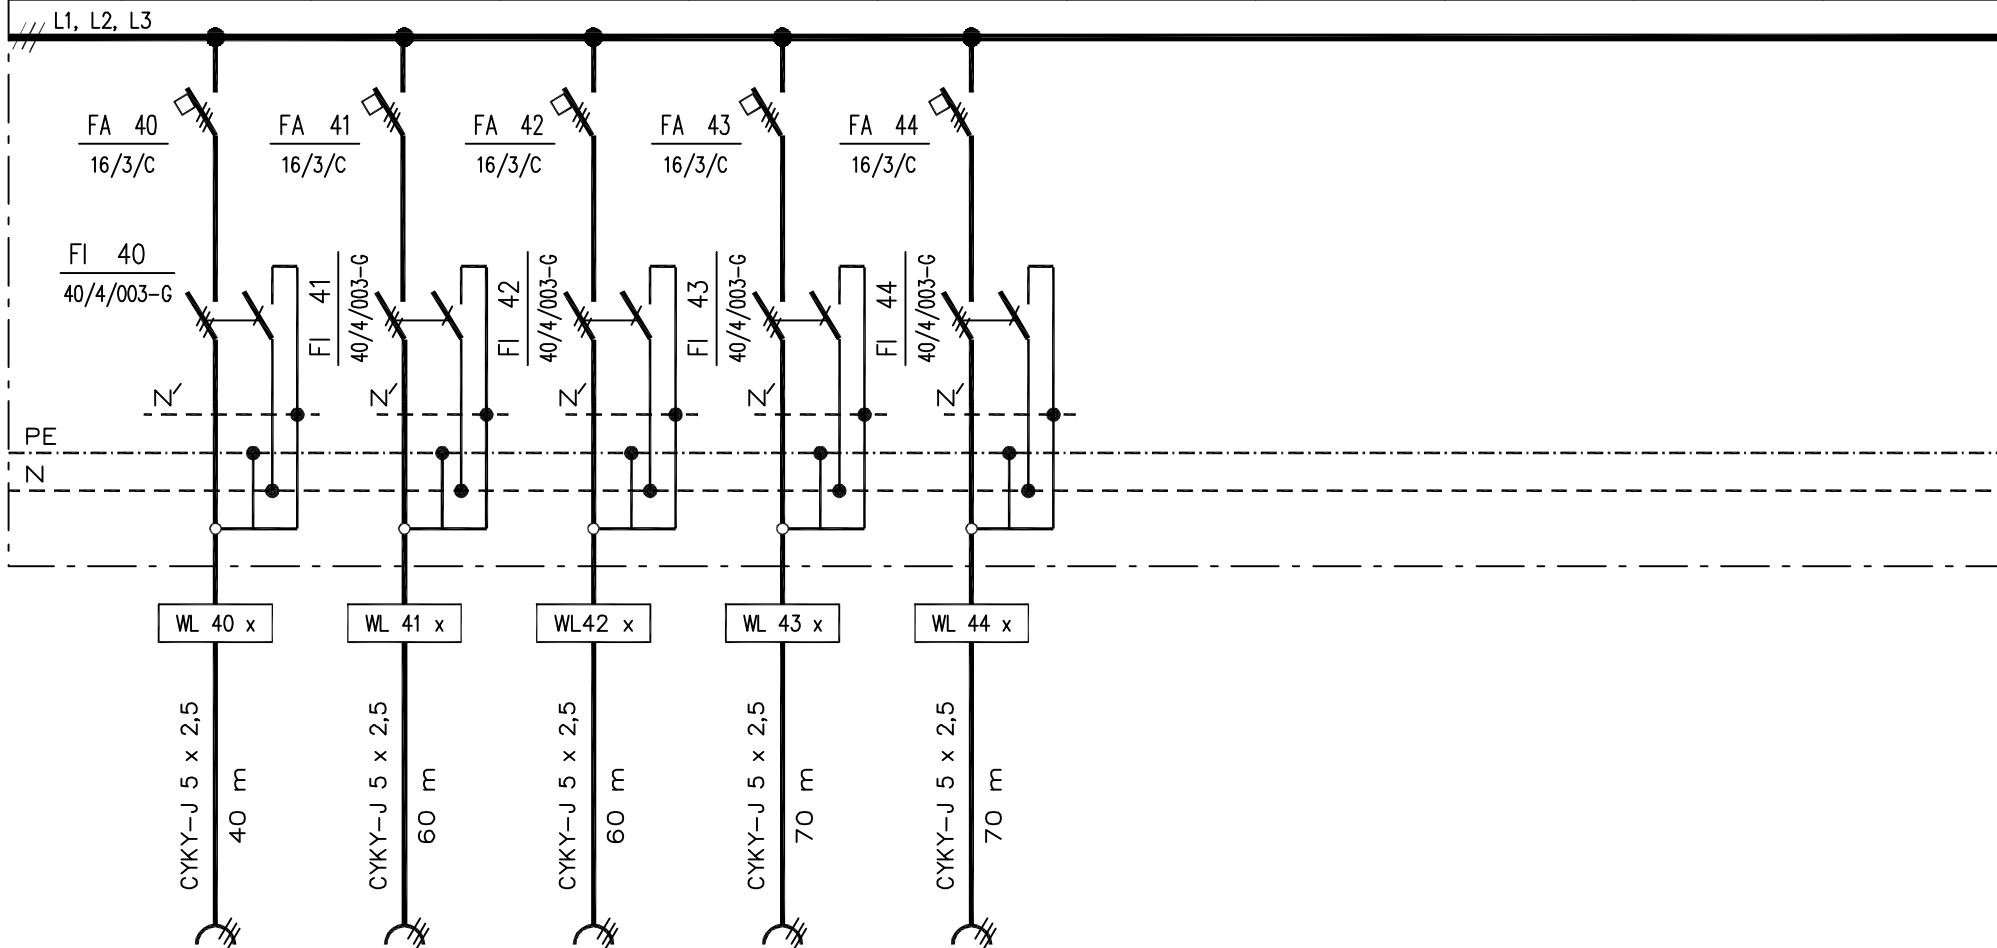

P i [W]	600	600	900	600	900					
SCHÉMA										
ČÍSLO M.										

STAVBA : SO 201 – VÝROBNÍ A SKLADOVÁ HALA
EHC CZECH s.r.o. – Podnikatelský inkubátor KANOV – pobočka Ostrov
D.2.4.5 – Silnoproudá elektrotechnika, hromosvod a uzemnění

NÁZEV : ROZVADĚČ RS

DATUM : 15.2.2018

ČÍSLO ZAKÁZKY : 003P18

VYPRACOVAL : Jan Kubát

KOPIE :


POČET LISTŮ : 10

LIST : 7

ARCHIVNÍ ČÍSLO :

D.2.4.5.10

NÁZEV	ZÁSUVKY								ÚSTŘEDNA SVĚTLIKŮ	
ZNAČENÍ							REZERVA	REZERVA	switch	
OKRUH x	50	51	52	53	54	55	56	57	58	59

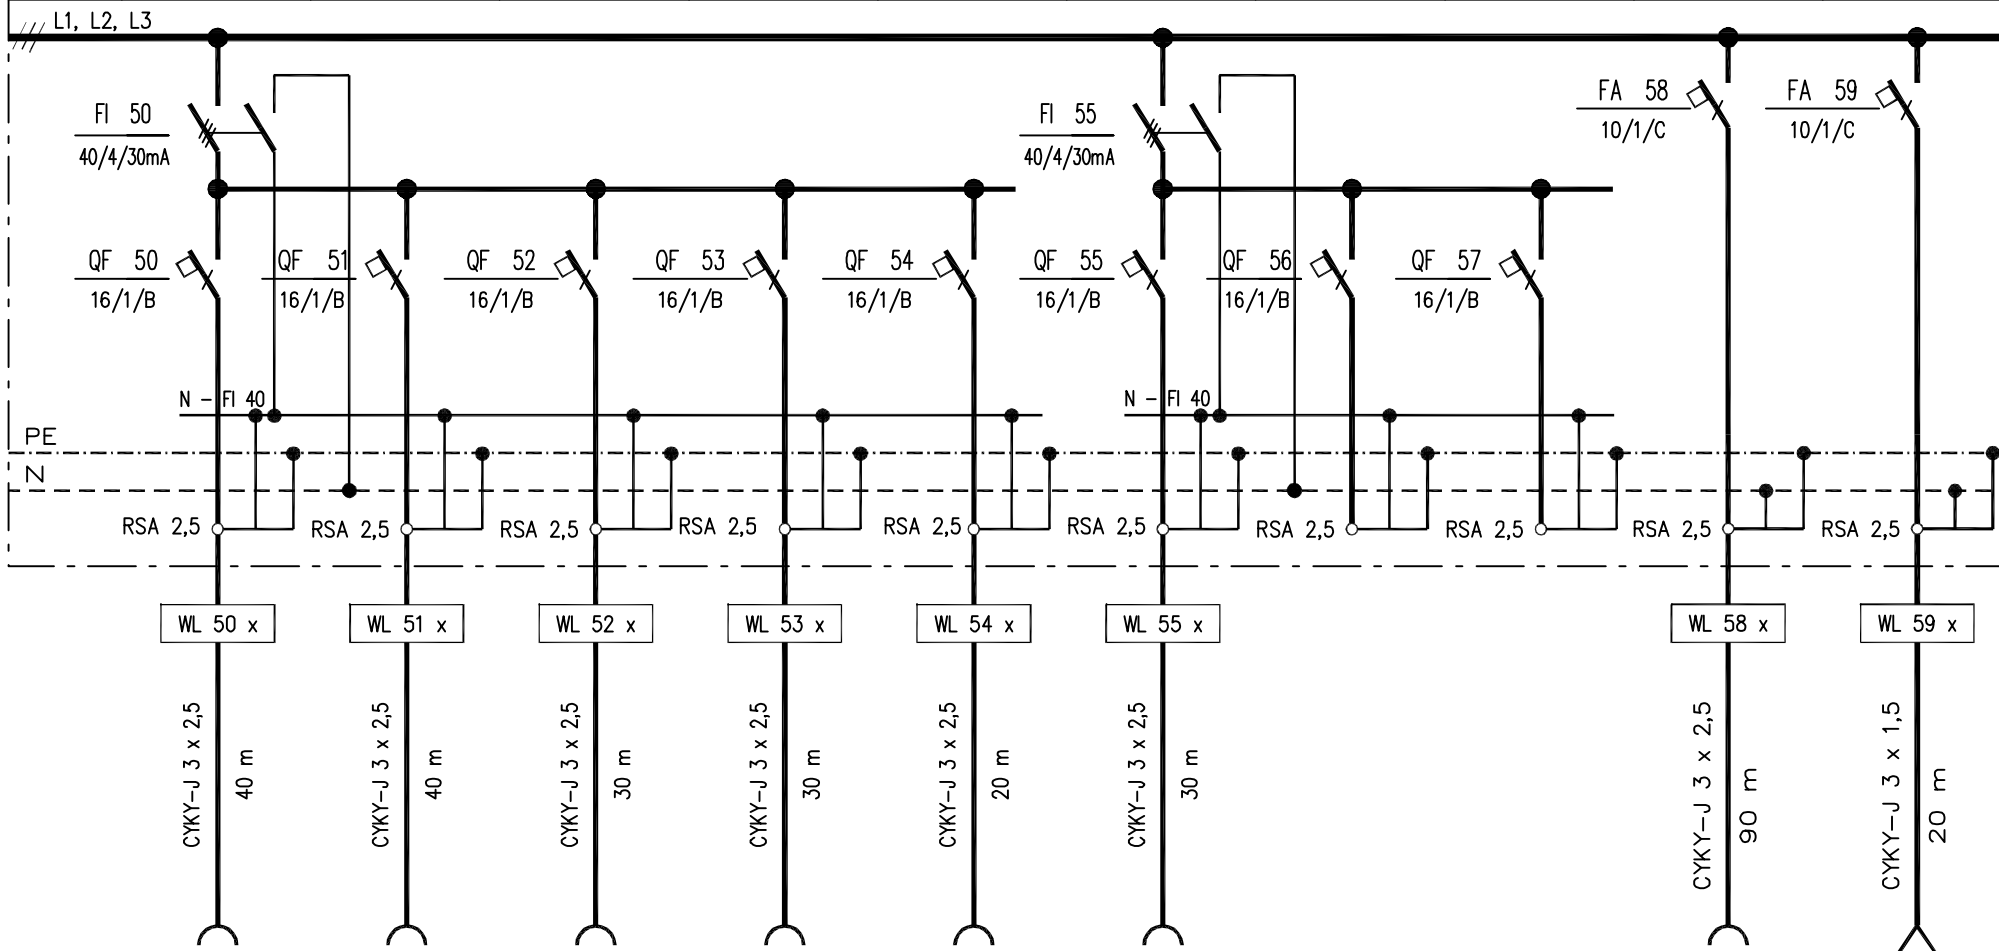

P i [W]	2000	2000	500	500	500	500			500	500
SCHÉMA										
ČÍSLO M.										

STAVBA : SO 201 – VÝROBNÍ A SKLADOVÁ HALA
 EHC CZECH s.r.o. – Podnikatelský inkubátor KANOV – pobočka Ostrov
 D.2.4.5 – Silnoproudá elektrotechnika, hromosvod a uzemnění


NÁZEV : ROZVADĚČ RS

DATUM : 15.2.2018
 ČÍSLO ZAKÁZKY : 003P18
 VYPRACOVAL : Jan Kubát

KOPIE :

POČET LISTŮ : 10 LIST : 8
 ARCHIVNÍ ČÍSLO : D.2.4.5.10

NÁZEV	VYTÁPĚNÍ		Z T I		REZERVA	VENKOVNÍ ROZVODY				
ZNAČENÍ	TEPLOVZDUŠNÁ JEDN.	REZERVA	PISOÁRY	OHŘEV TUV		VRÁTKA	ZÁVORA	REZERVA	REZERVA	
OKRUH x	60	61	62	63	64	65	66	67	68	69

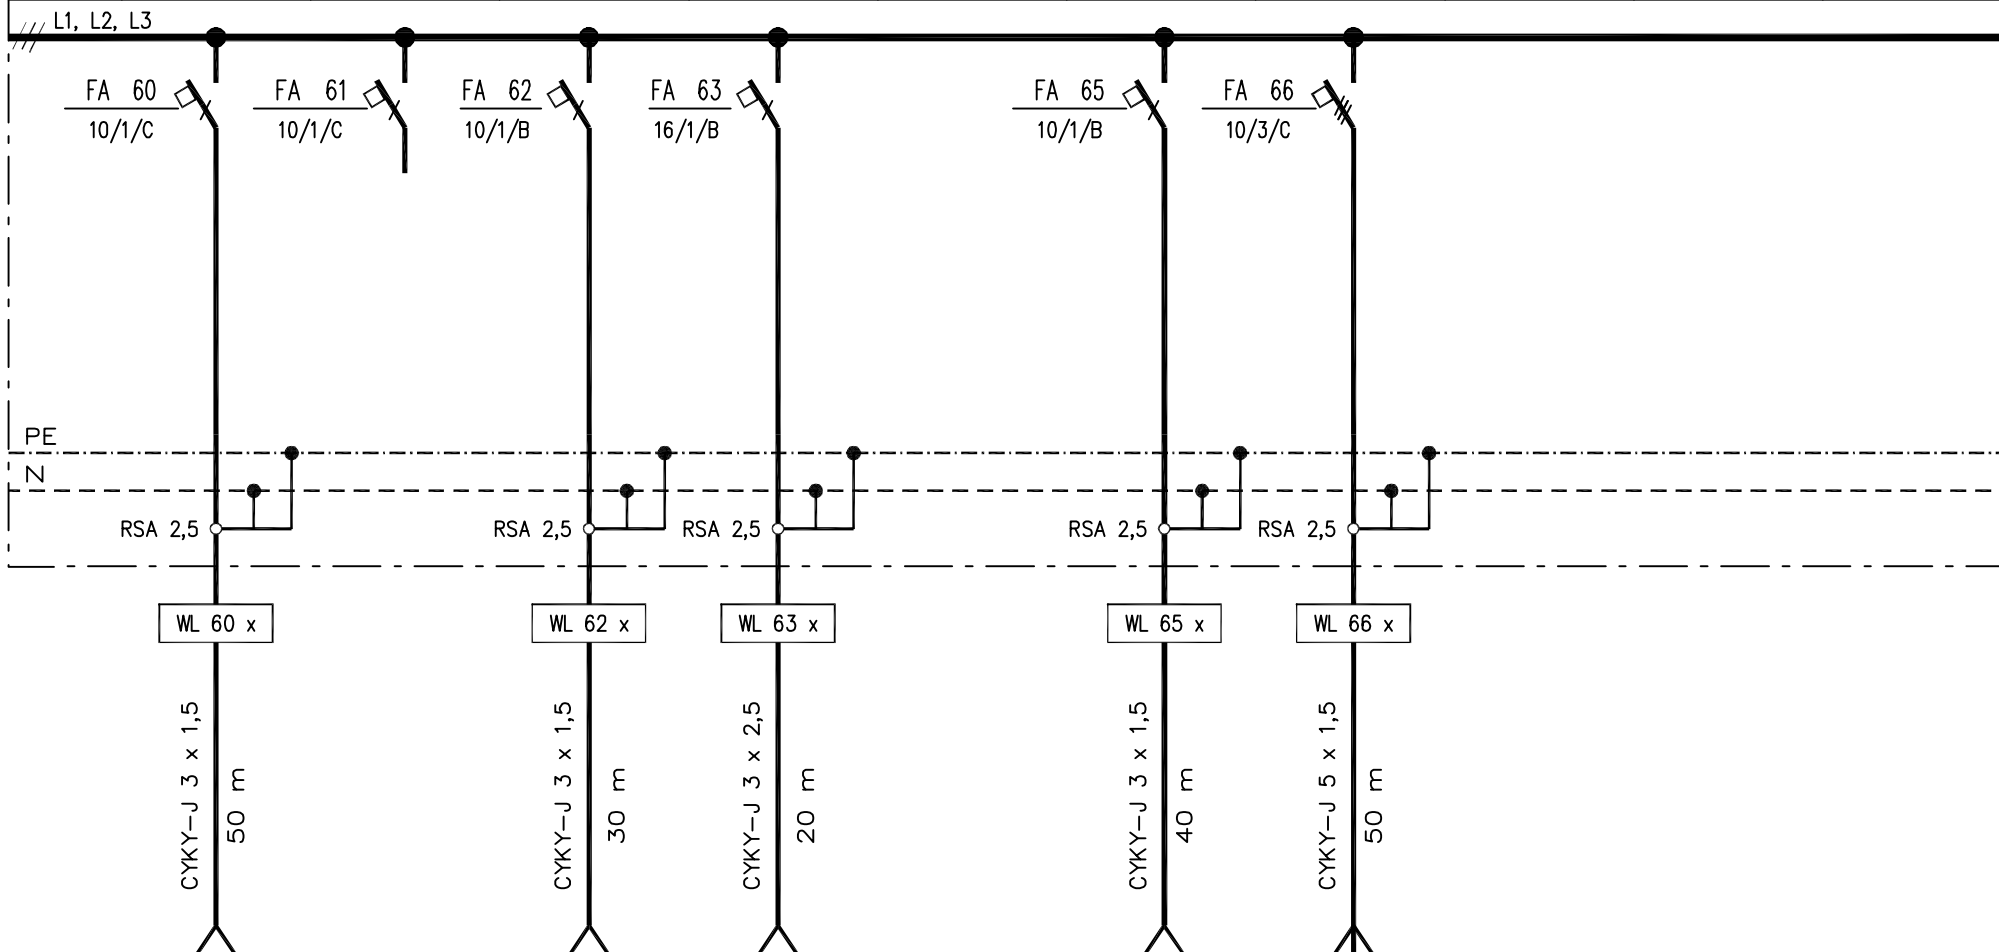

P i [W]	450		100	3000		500	1000			
SCHÉMA										
ČÍSLO M.										

STAVBA : SO 201 – VÝROBNÍ A SKLADOVÁ HALA
EHC CZECH s.r.o. – Podnikatelský inkubátor KANOV – pobočka Ostrov
D.2.4.5 – Silnoproudé elektrotechnika, hromosvod a uzemnění

NÁZEV : ROZVADĚČ RS

DATUM : 15.2.2018

ČÍSLO ZAKÁZKY : 003P18

VYPRACOVAL : Jan Kubát

KOPIE :


POČET LISTŮ : 10

LIST : 9

ARCHIVNÍ ČÍSLO :

D.2.4.5.10

NÁZEV	VZDUCHOTECHNIKA					STŘEŠNÍ VPUSTĚ – OHŘEV		REZERVA		
ZNAČENÍ	STŘEŠNÍ VENTILÁTOR	VENTILÁTOR TOALETY	M O R	DESTRATIFIKÁTORY						
OKRUH x	70	71	72	73	74	75	76	77	78	79

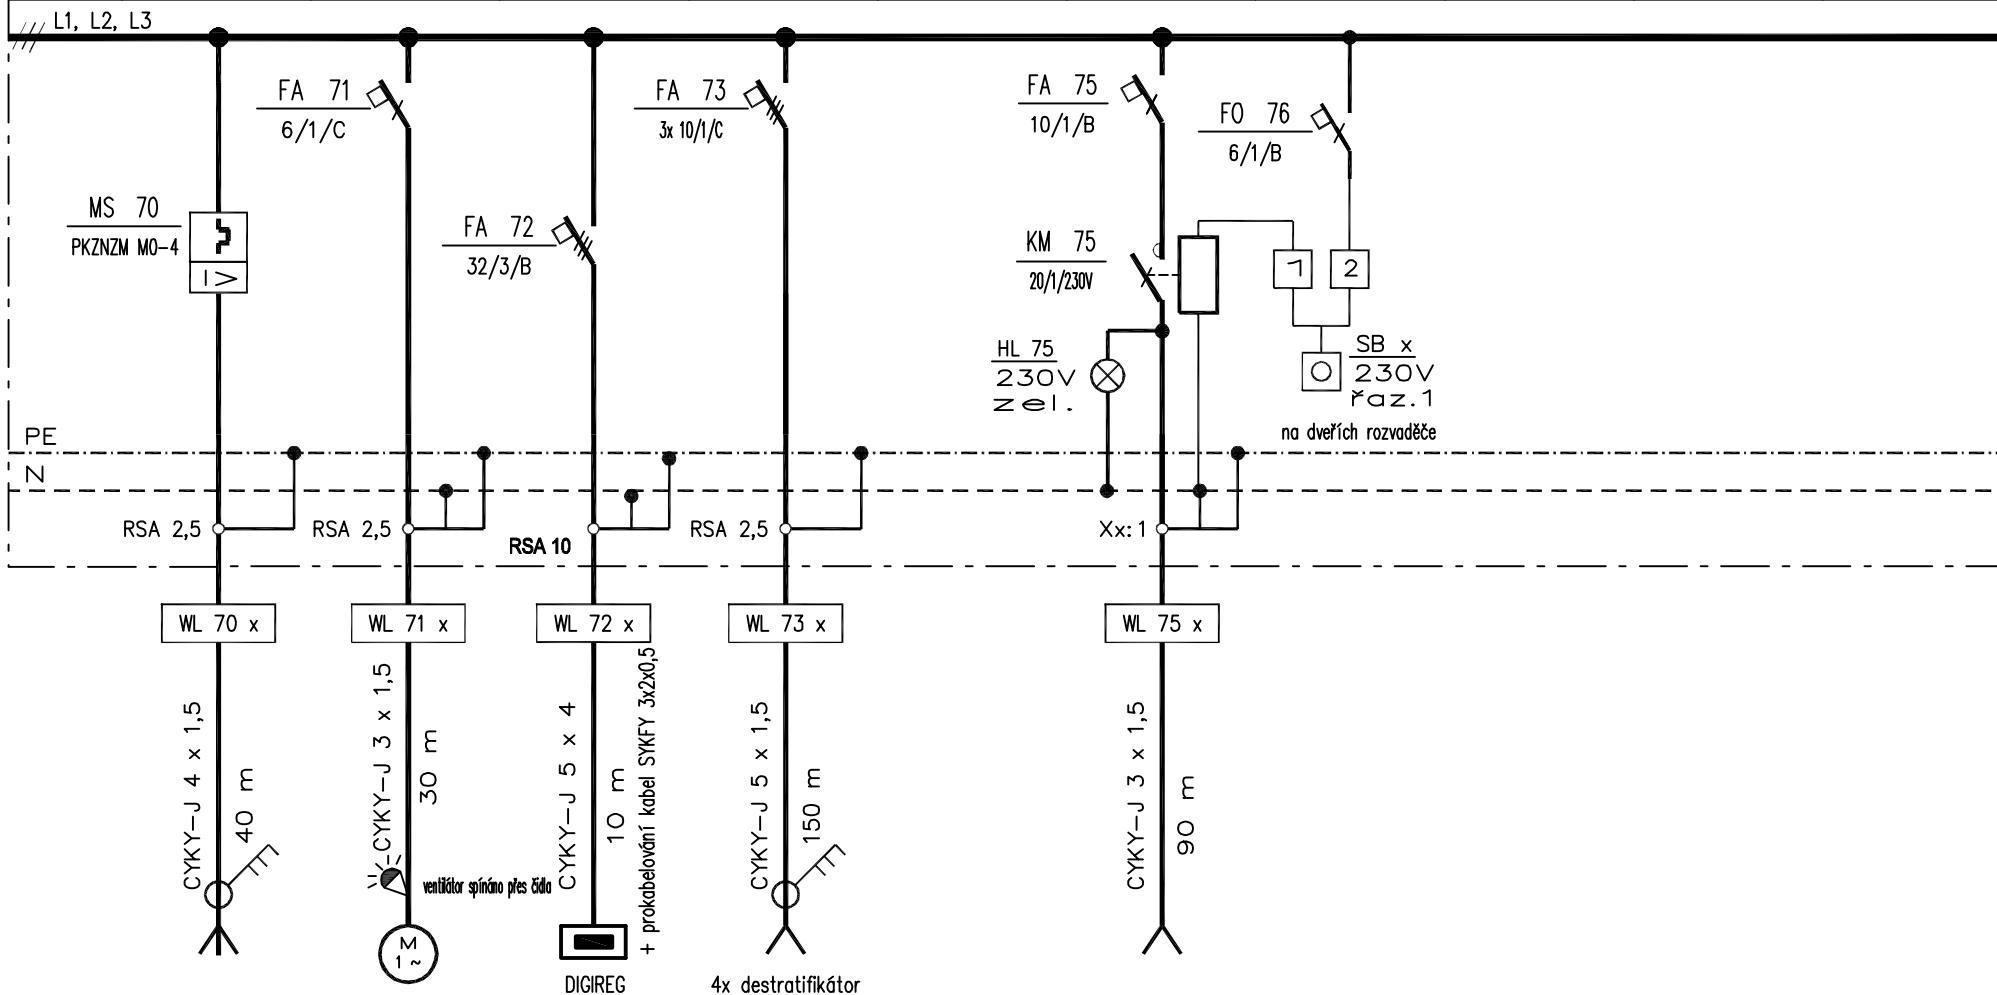

P i [W]	1300	50		500						
SCHÉMA										
ČÍSLO M.										

STAVBA : SO 201 – VÝROBNÍ A SKLADOVÁ HALA
 EHC CZECH s.r.o. – Podnikatelský inkubátor KANOV – pobočka Ostrov
 D.2.4.5 – Silnoproudá elektrotechnika, hromosvod a uzemnění

NÁZEV : ROZVADĚČ RS

DATUM : 15.2.2018
 ČÍSLO ZAKÁZKY : 003P18
 VYPRACOVAL : Jan Kubát

KOPIE :

POČET LISTŮ : 10 LIST : 10
 ARCHIVNÍ ČÍSLO :
 D.2.4.5.10