

OCHRANA AUTOMATICKÝM ODPOJENÍM OD ZDROJE
DOPLŇKOVÁ OCHRANA PROUDOVÝMI CHRÁNIČI

$$P_S = 14,10 \text{ kW}$$

1.ROZVÁDĚČ RS1 plastová rozvodnice pod omítku.


2. Přívod do rozvaděče musí být veden přes řadové svorky, umístěné před hlavním vypínačem a označené tabulkou

3. Rozvaděč musí být opatřen schránkou na výkresy, obsahující schéma elektrického zapojení.


4. Fyzické označení přístrojové náplně rozvaděče musí být trvale čitelné a odpovídat označení na schématu elektrického zapojení.

5.V rozvaděči ponechat prostorovou rezervu cca 20% včetně DIN lišt.

6.Krytí IP 20/40

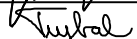ZMĚNA				PROVEDL	U nás elektroinstalaci rozumíme Horova 102/3, 312 00, Plzeň IČ-26338262				
VYPRACOVAL	JAN KUBÁT		TECH. KONTROLA						
VED. PROJEKTANT	Ing. PAVEL TREJBAL		DIG. SOUBOR	003P18D24511					
OBJEDNATEL	INDBau DESIGN s.r.o., Houškova 1187/25, 326 00 Plzeň								
KRAJ	KARLOVARSKÝ		OBC	OSTROV					
STAVEBNÍK	EHC CZECH s.r.o., Závodní 278, 360 18 Karlovy Vary, IČ: 27970345								
STAVBA	EHC CZECH s.r.o. – Podnikatelský inkubátor KANOV – pobočka Ostrov					STUPEŇ	DPS		
OBJEKT	SO 201 - VÝROBNÍ A SKLADOVÁ HALA					DATUM	2018-02-15		
OBSAH	D.2.4.5 - Silnoproudá elektrotechnika, hromosvod a uzemnění ROZVÁDĚČ RS1					FORMÁT	6 x A4		
						ČÍSLO ZAK.	003P18		
						MĚŘÍTKO	-	Č. VÝKRESU	
						D.2.4.5.11			
TATO DOKUMENTACE JE DUŠEVNÍM MAJETKEM ZHOTOVITELE. NESMÍ BÝT POUŽITA A KOPIROVÁNA TŘETÍ OSOBOU, JÍ PŘEDÁNA ČI JINAK S NÍ NAKLÁDÁNO BEZ PÍSEMNÉHO POVOLENÍ ZHOTOVITELE.									

NÁZEV	PŘÍVOD		VYROVNÁNÍ POTENCIÁLU	PŘEPĚŤOVÁ OCHRANA TŘÍDY C
OZNAČENÍ				
OKRUH [x]	O1			02

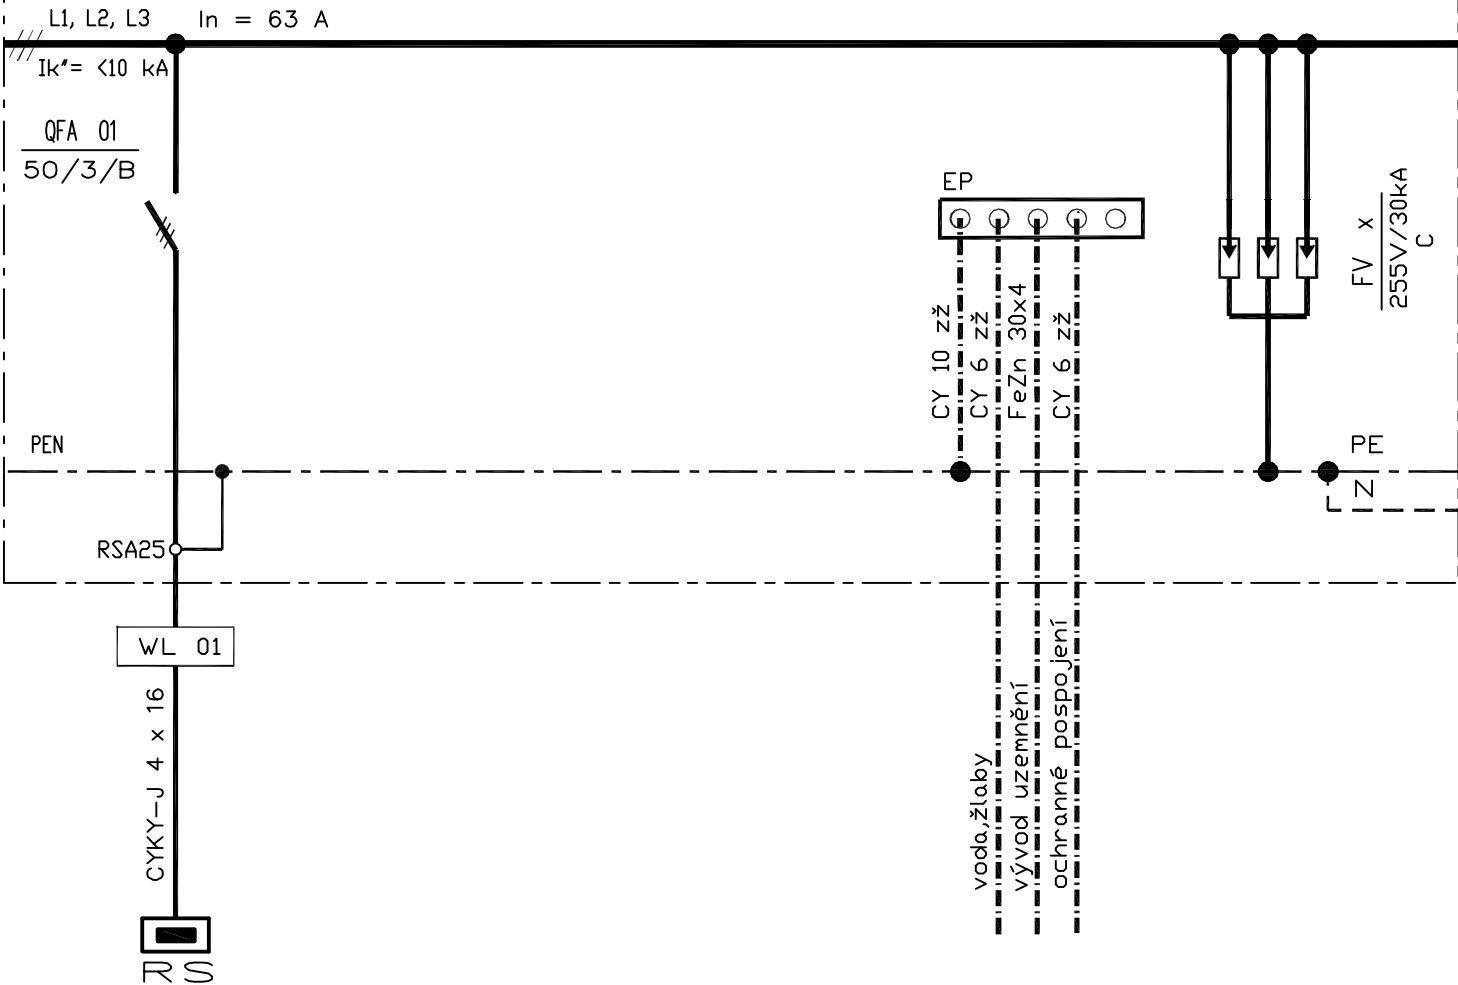

INSTALOVANÝ VÝKON [W]	23350			
SCHÉMA ZAPOJENÍ				
ČÍSLO MÍSTNOSTI				


STAVBA : SO 201 – VÝROBNÍ A SKLADOVÁ HALA
 EHC CZECH s.r.o. – Podnikatelský inkubátor KANOV – pobočka Ostrov
 D.2.4.5 – Silnoproudá elektrotechnika, hromosvod a uzemnění

NÁZEV : ROZVÁDĚČ RS1

DATUM : 15.2.2018
 ČÍSLO ZAKÁZKY : 003P18
 VYPRACOVAL : Jan Kubát

KOPIE :
 POČET LISTŮ : 6 LIST : 2
 ARCHIVNÍ ČÍSLO : D.2.4.5.11

NÁZEV	OSVĚTLENÍ					ZÁSUVKY				
ZNAČENÍ	NO	REZERVA				REZERVA				
OKRUH x	10	11	12	13	14	15	16	17	18	19

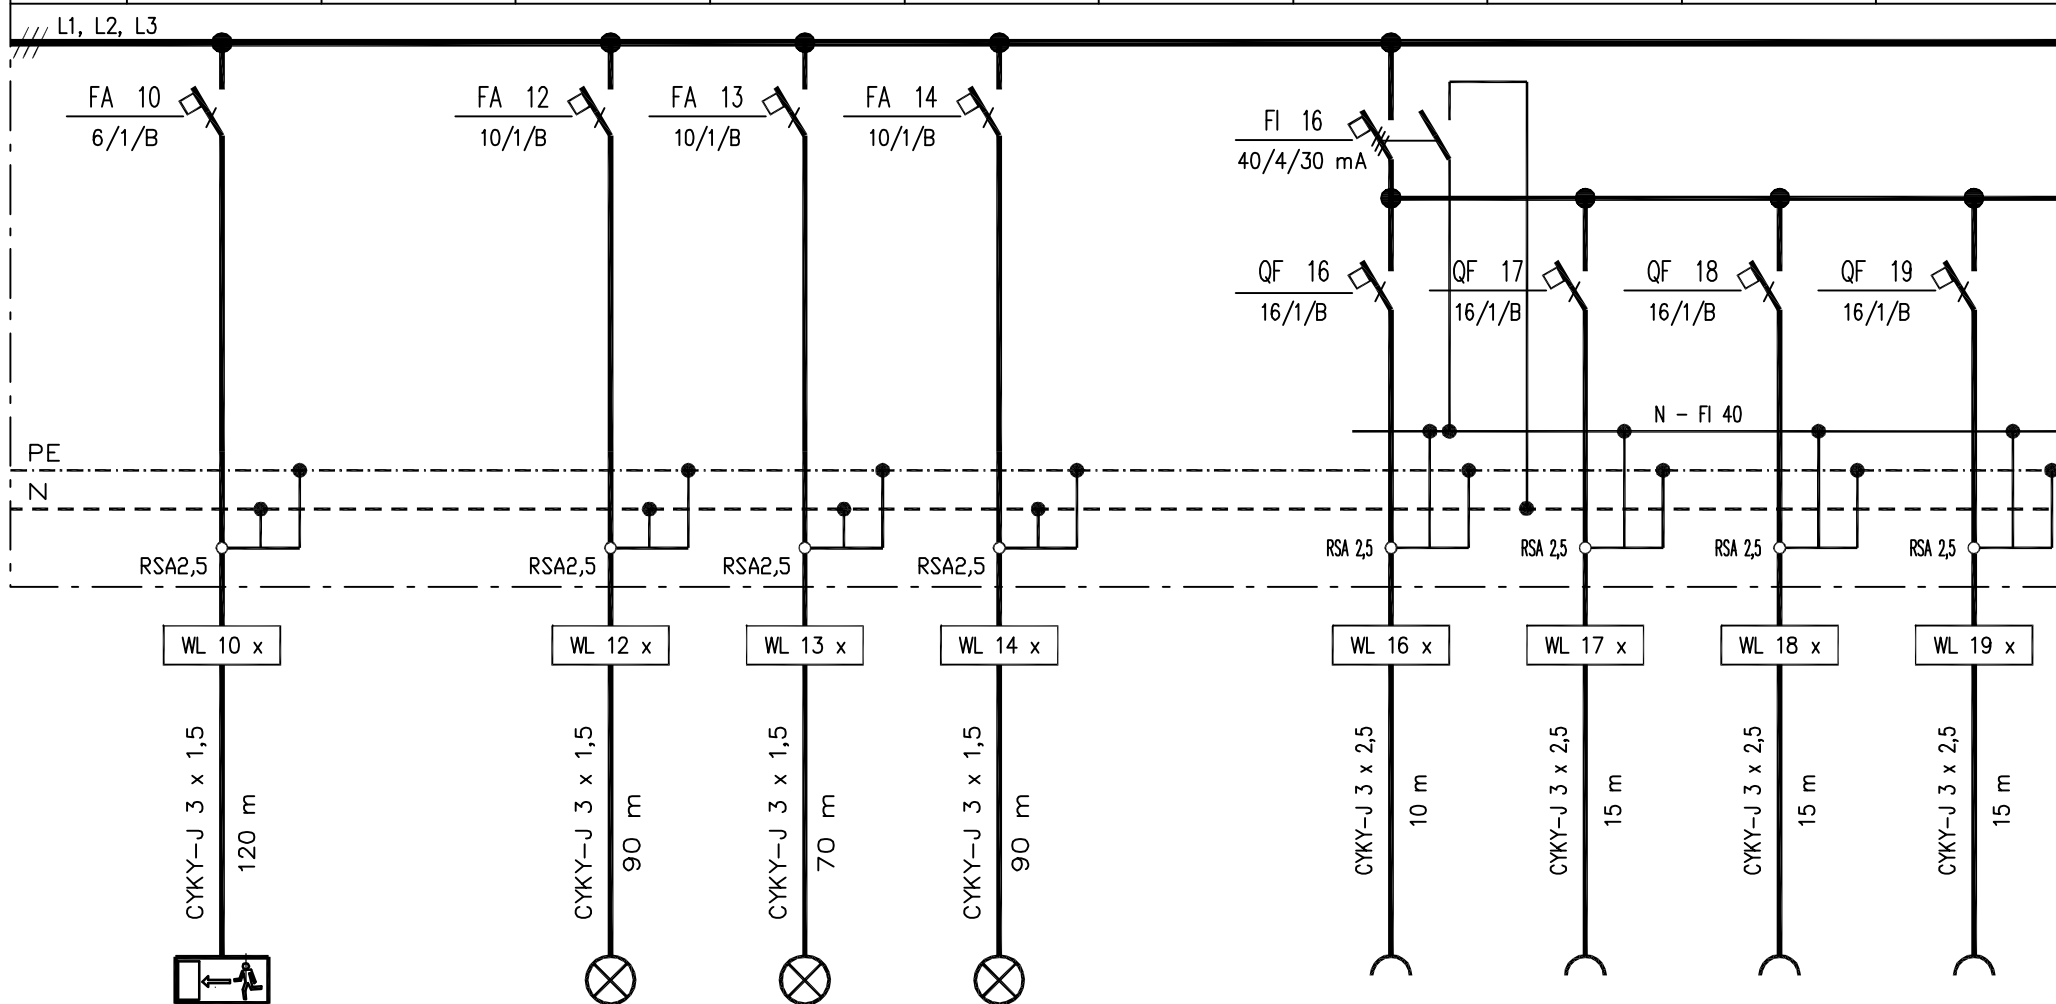

P i [W]	0,0		1000	1150	1900		500	500	500	500
SCHÉMA										
ČÍSLO M.										

STAVBA : SO 201 – VÝROBNÍ A SKLADOVÁ HALA
EHC CZECH s.r.o. – Podnikatelský inkubátor KANOV – pobočka Ostrov
D.2.4.5 – Silnoproudá elektrotechnika, hromosvod a uzemnění

NÁZEV : ROZVÁDĚČ RS1

DATUM : 15.2.2018
ČÍSLO ZAKÁZKY : 003P18
VYPRACOVAL : Jan Kubát


KOPIE :

POČET LISTŮ : 6 LIST : 3

ARCHIVNÍ ČÍSLO :

D.2.4.5.11

NÁZEV	ZÁSUVKY					ZÁSUVKY pro slaboproud				
ZNAČENÍ						REZERVA	REZERVA	EZS	DOM. TELEFON	CCTV
OKRUH x	20	21	22	23	24	25	26	27	28	29

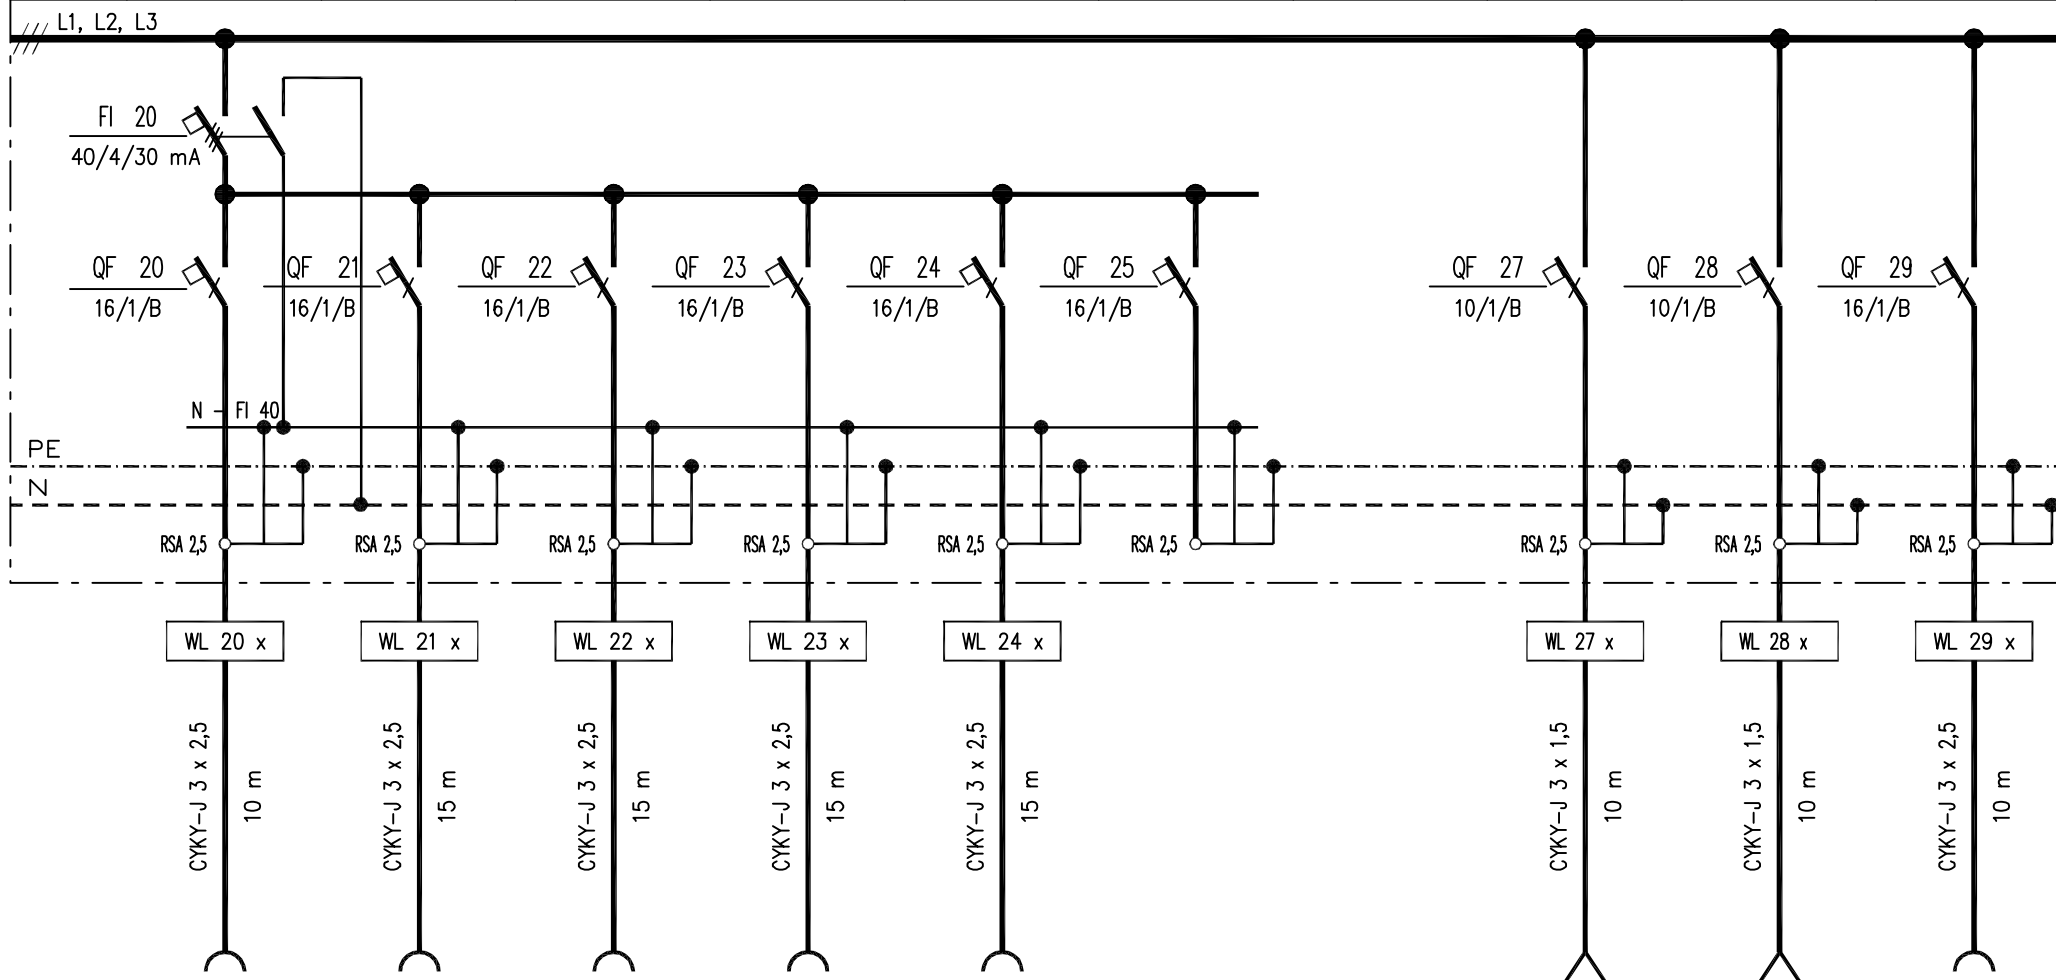

P i [W]	2000	2000	500	500	1000			500	100	300
SCHÉMA										
ČÍSLO M.										

STAVBA : SO 201 – VÝROBNÍ A SKLADOVÁ HALA
 EHC CZECH s.r.o. – Podnikatelský inkubátor KANOV – pobočka Ostrov
 D.2.4.5 – Silnoproudá elektrotechnika, hromosvod a uzemnění


NÁZEV : ROZVÁDĚČ RS1

DATUM : 15.2.2018
 ČÍSLO ZAKÁZKY : 003P18
 VYPRACOVAL : Jan Kubát

KOPIE :

POČET LISTŮ : 6 LIST : 4
 ARCHIVNÍ ČÍSLO : D.2.4.5.11

NÁZEV	ZÁSUVKY PC									
ZNAČENÍ					REZERVA				REZERVA	
OKRUH x	30	31	32	33	34	35	36	37	38	39

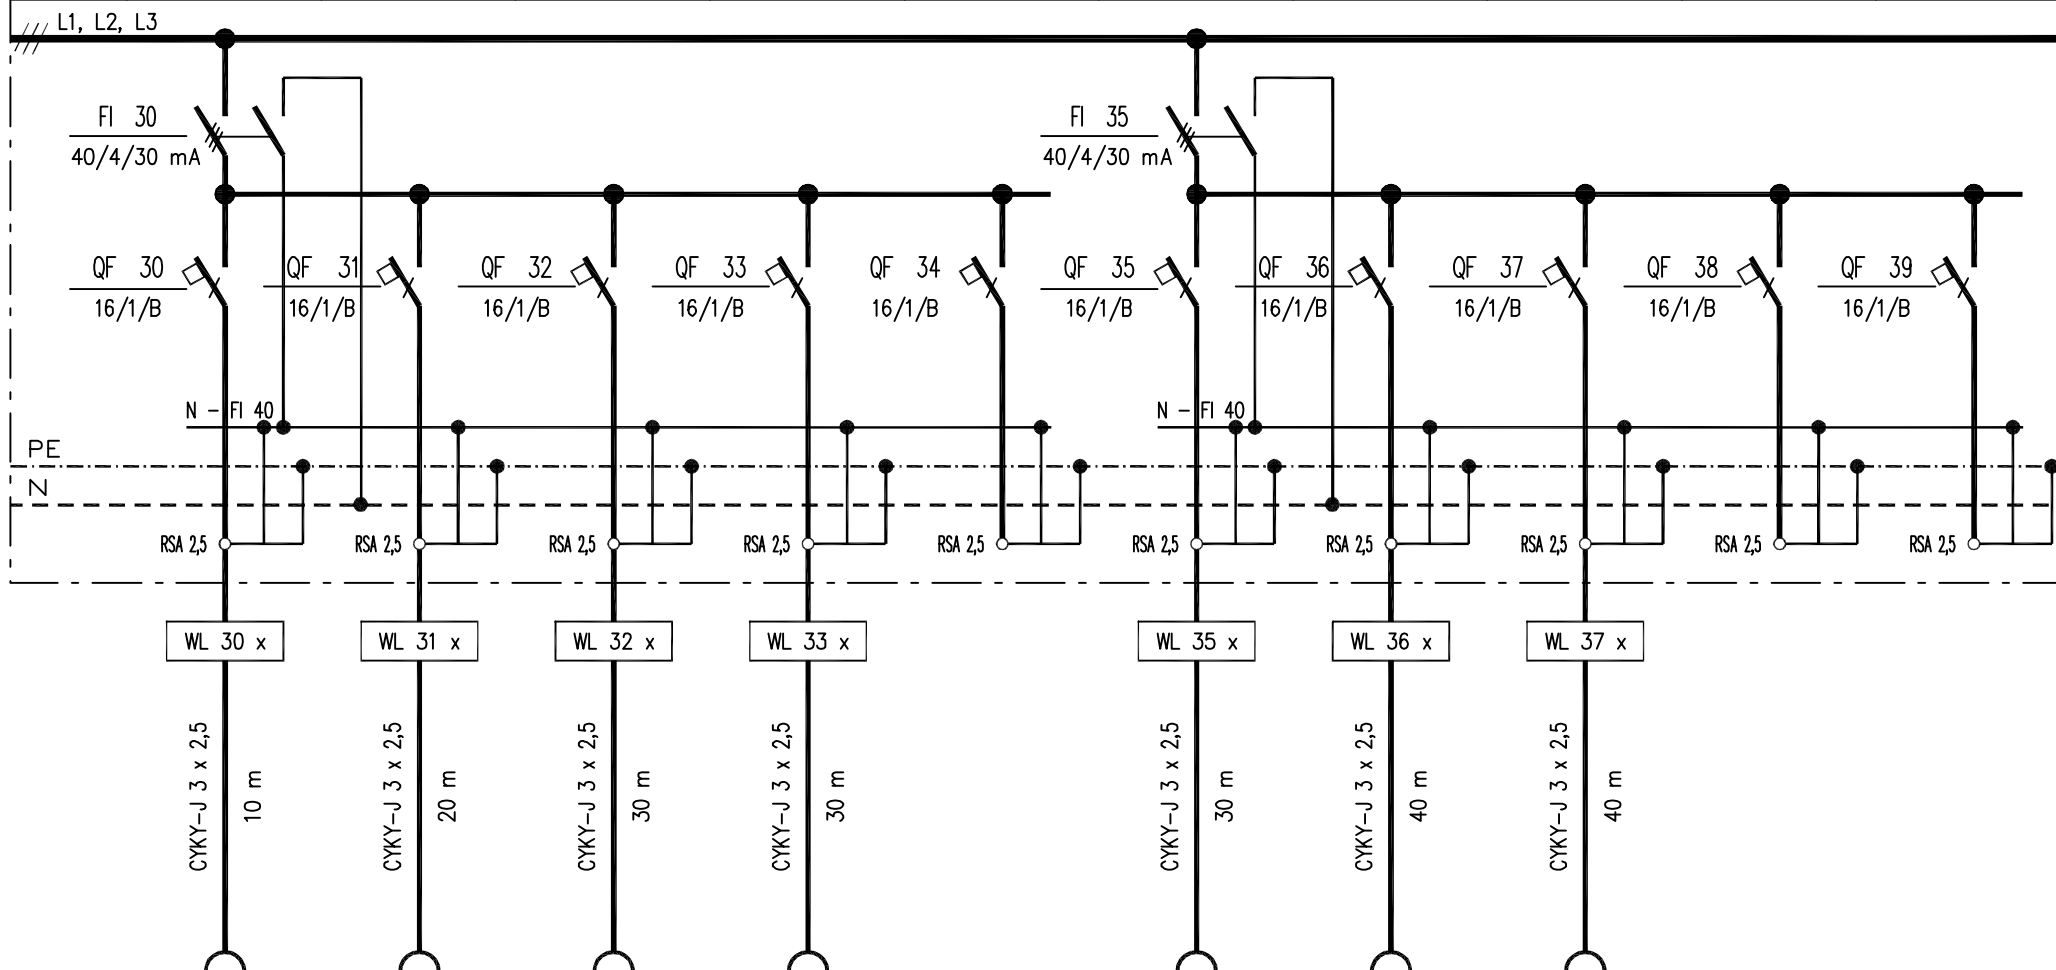

P i [W]	500	500	500	500		500	500	500		
SCHÉMA										
ČÍSLO M.										

STAVBA : SO 201 – VÝROBNÍ A SKLADOVÁ HALA
EHC CZECH s.r.o. – Podnikatelský inkubátor KANOV – pobočka Ostrov
D.2.4.5 – Silnoproudá elektrotechnika, hromosvod a uzemnění

NÁZEV : ROZVÁDĚČ RS1


DATUM : 15.2.2018
ČÍSLO ZAKÁZKY : 003P18
VYPRACOVAL : Jan Kubát

KOPIE :

POČET LISTŮ : 6 LIST : 5

ARCHIVNÍ ČÍSLO :
D.2.4.5.11

NÁZEV	V Z T					SERVER 1	SERVER 2	ANTENA	CCTV	REZERVA
ZNAČENÍ			KAZETOVÉ JEDNOTKY	VENTILÁTOR TOALETY	KLIMA SERVER				Vytápění kryty	
OKRUHx	40	41	42	43	44	45	46	47	48	49

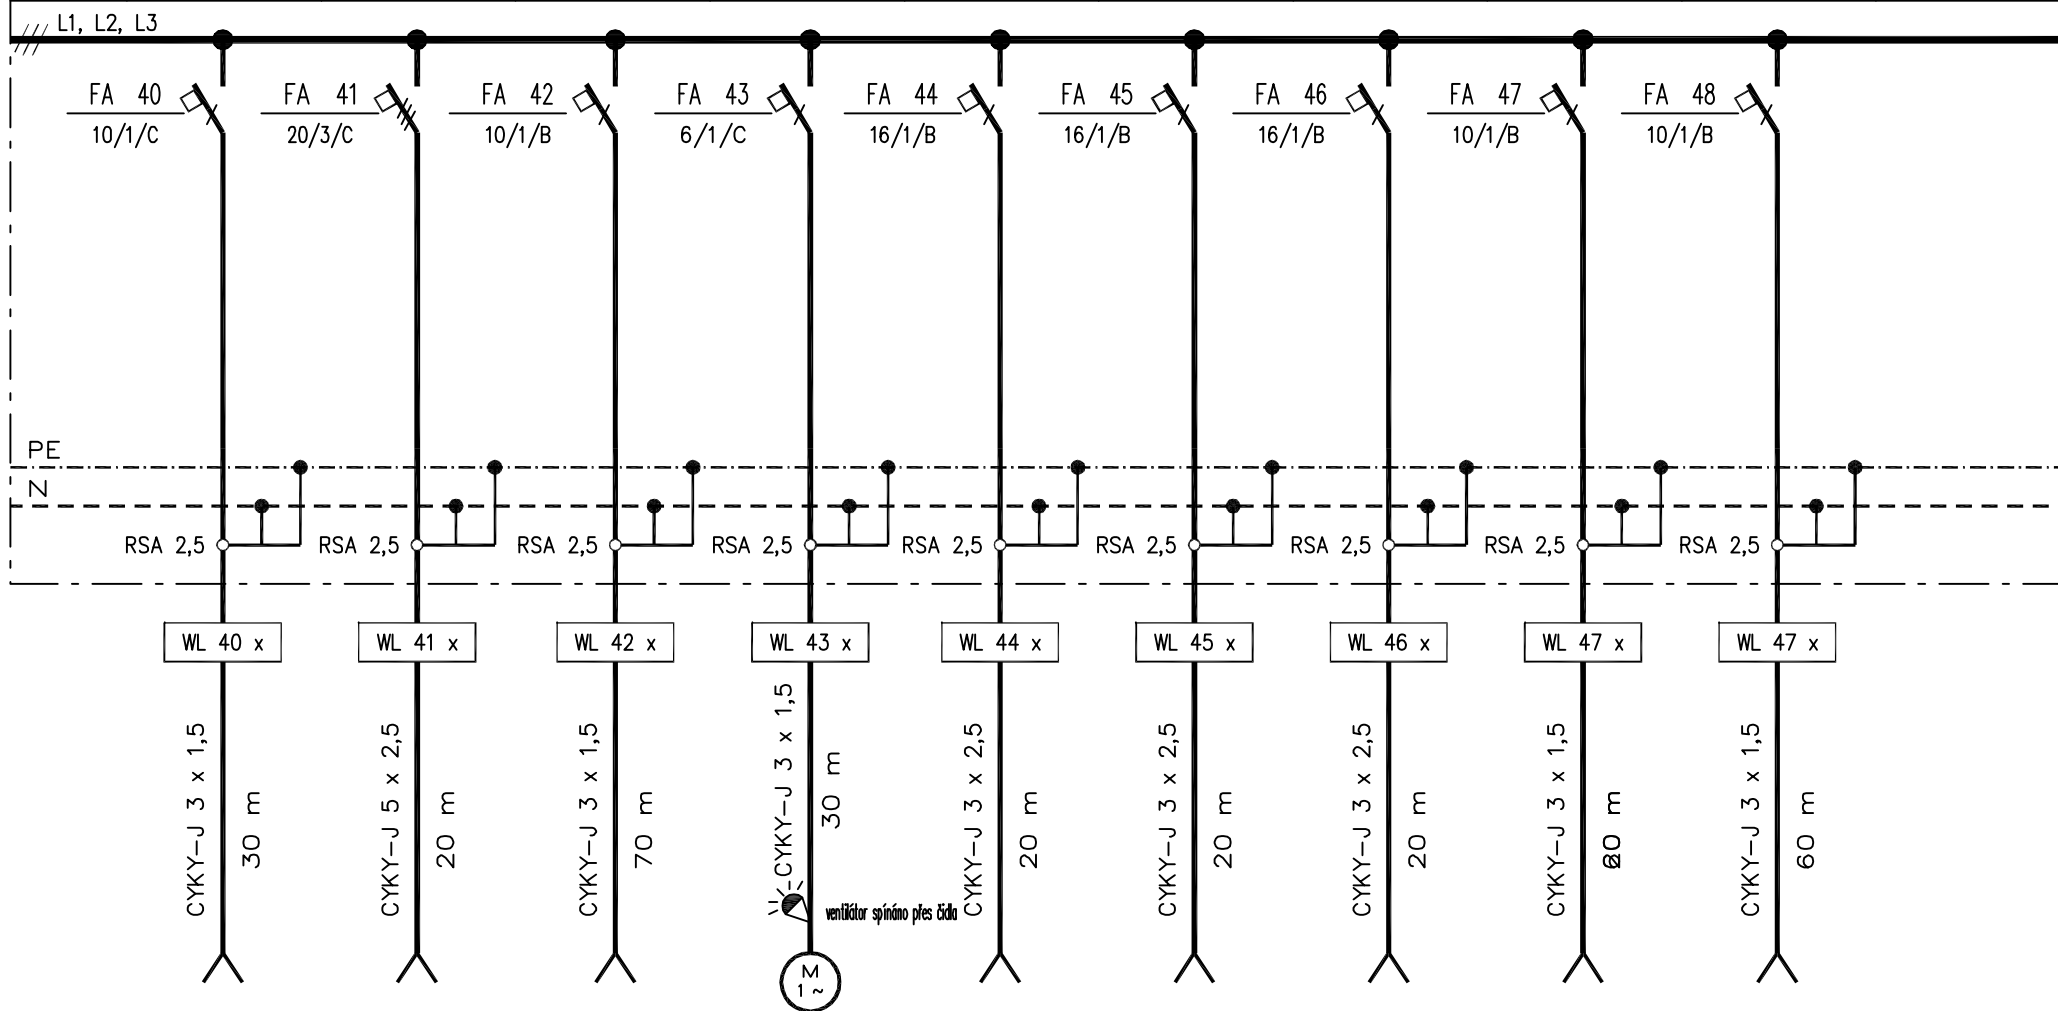

P i [W]	1000	1000	250	50	2000	2000	2000	500	600	
SCHÉMA										
ČÍSLO M.										

STAVBA : SO 201 – VÝROBNÍ A SKLADOVÁ HALA
EHC CZECH s.r.o. – Podnikatelský inkubátor KANOV – pobočka Ostrov
D.2.4.5 – Silnoproudá elektrotechnika, hromosvod a uzemnění

NÁZEV : ROZVÁDĚČ RS1

DATUM : 15.2.2018
ČÍSLO ZAKÁZKY : 003P18
VYPRACOVAL : Jan Kubát

KOPIE :
POČET LISTŮ : 6 LIST : 6
ARCHIVNÍ ČÍSLO : D.2.4.5.11