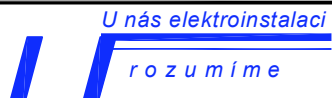
 



POZNÁMKA

1. Plastová ovládací skříň pro osvětlení umístěná ve skladovací hale v u vstupu
2. Přívod do rozváděče musí být veden přes řadové svorky, umístěné před hlavním vypínačem a označené tabulkou
' Pozor pod napětím i při vypnutém hlavním vypínači'
3. Rozvaděč musí být opatřen schránkou na výkresy, obsahující schéma elektrického zapojení.
4. Fyzické označení přístrojové náplně rozváděče musí být trvale čitelné a odpovídat označení na schématu elektrického zapojení.
5. Ovládací skříň s ovladači s přívodem a vývody horem.

ZMĚNA				PROVEDL			
VYPRACOVAL	JAN KUBÁT		TECH. KONTROLA				
VED. PROJEKTANT	Ing. PAVEL TREJBAL		DIG. SOUBOR	003P18D24512			
OBJEDNATEL	INDBau DESIGN s.r.o., Houškova 1187/25, 326 00 Plzeň						
KRAJ	KARLOVARSKÝ	OBEC	OSTROV				
STAVEBNÍK	EHC CZECH s.r.o., Závodní 278, 360 18 Karlovy Vary, IČ: 27970345						
STAVBA	EHC CZECH s.r.o. – Podnikatelský inkubátor KANOV – pobočka Ostrov						
OBJEKT	SO 201 - VÝROBNÍ A SKLADOVÁ HALA						
ROZSAH	D.2.4.5 - Silnoproudá elektrotechnika, hromosvod a uzemnění						
	SKŘÍŇ OVLÁDÁNÍ OSVĚTLENÍ						
					STUPEŇ	DPS	
					DATUM	2018-02-15	
					FORMÁT	3 x A4	
					ČÍSLO ZAK.	003P18	
					MĚŘÍTKO	-	Č. VÝKRESU
					D.2.4.5.12		
TATO DOKUMENTACE JE DUŠEVNÍM MAJETKEM ZHOTOVITELE. NESMÍ BÝT POUŽITA A KOPIROVÁNA TŘETÍ OSOBOU, JÍ PŘEDÁNA ČI JINAK S NÍ NAKLÁDÁNO BEZ PÍSEMNÉHO POVOLENÍ ZHOTOVITELE.							

	OVLÁDÁNÍ OSVĚTLENÍ						REZERVA	
	11	12	13	14	15	16	17	18

OVLADACÍ NAPĚTÍ 230 V AC Z RH

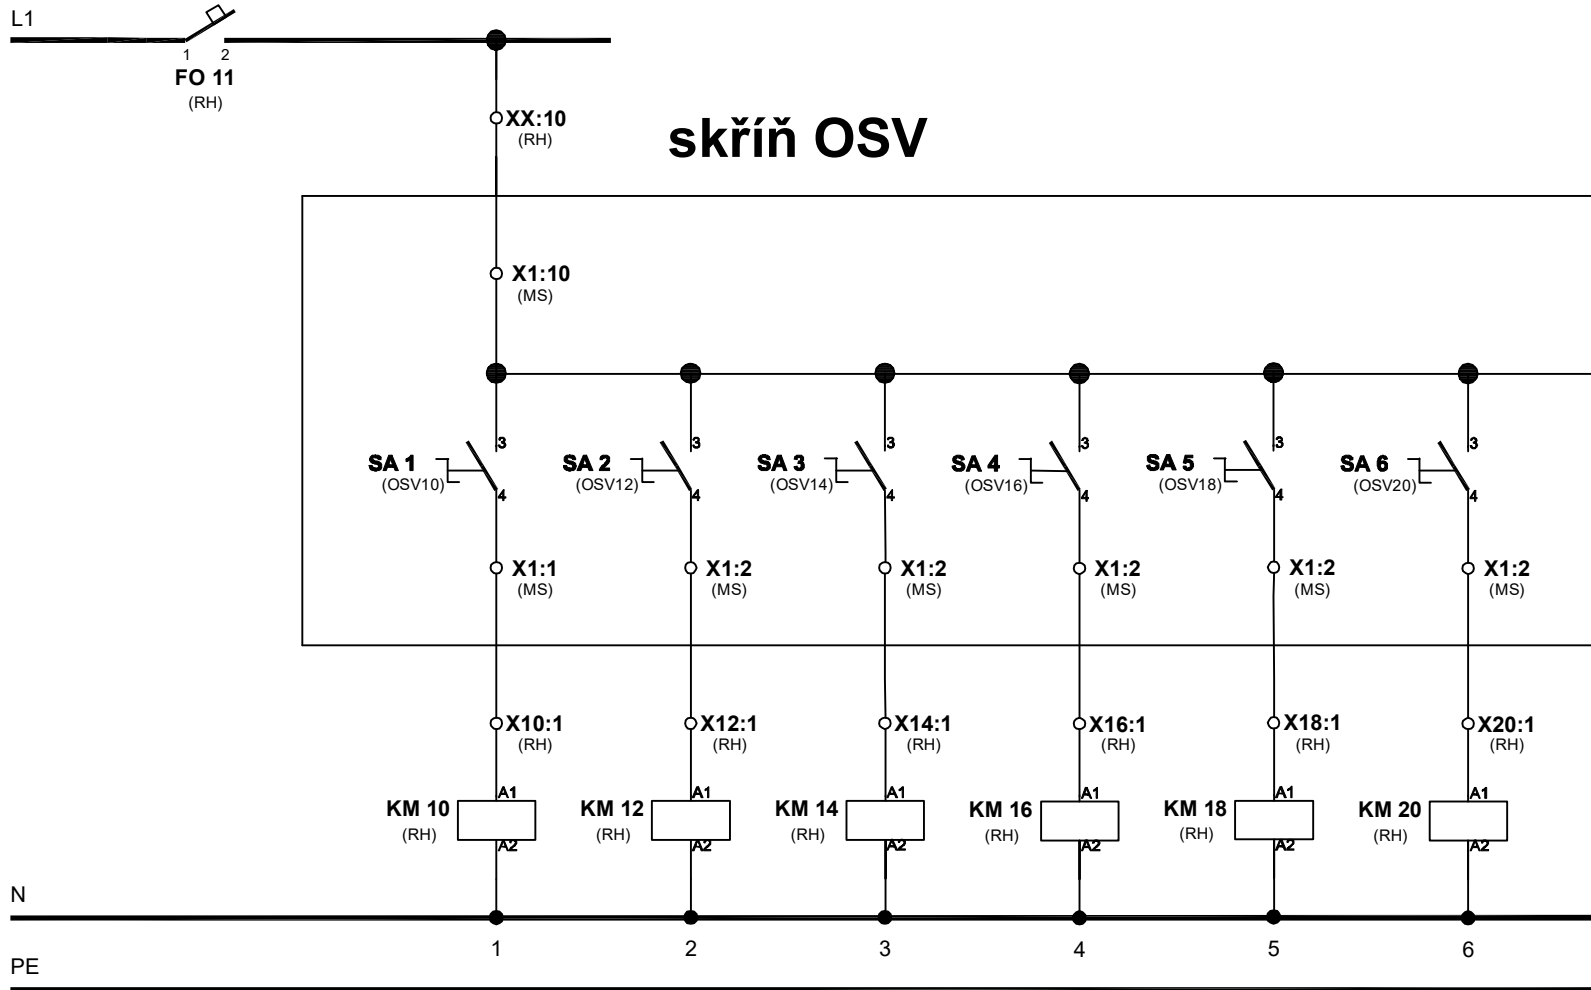

SA - vypínač jednotlivých sekcí
 (RH) - přístroje rozváděče RH
 (MS) - přístroje v ovládacím panelu OSV

STAVBA: SO 201 – VÝROBNÍ A SKLADOVÁ HALA
 EHC CZECH s.r.o. – Podnikatelský inkubátor KANOV – pobočka Ostrov
 D.2.4.5 – Silnoproudá elektrotechnika, hromosvod a uzemnění

NÁZEV: SKŘÍŇ OVLÁDÁNÍ OSVĚTLENÍ


DATUM: 15.2.2018
 ČÍSLO ZAKÁZKY: 003P18
 VYPRACOVAL: Jan Kubát

KOPIE:

POČET LISTŮ: 3 LIST: 2
 ARCHIVNÍ ČÍSLO:
 D.2.4.5.12

	OVLÁDÁNÍ OSVĚTLENÍ				REZERVA			
	11	12	13	14	15	16	17	18

OVLADACÍ NAPĚTÍ 230 V AC Z RS

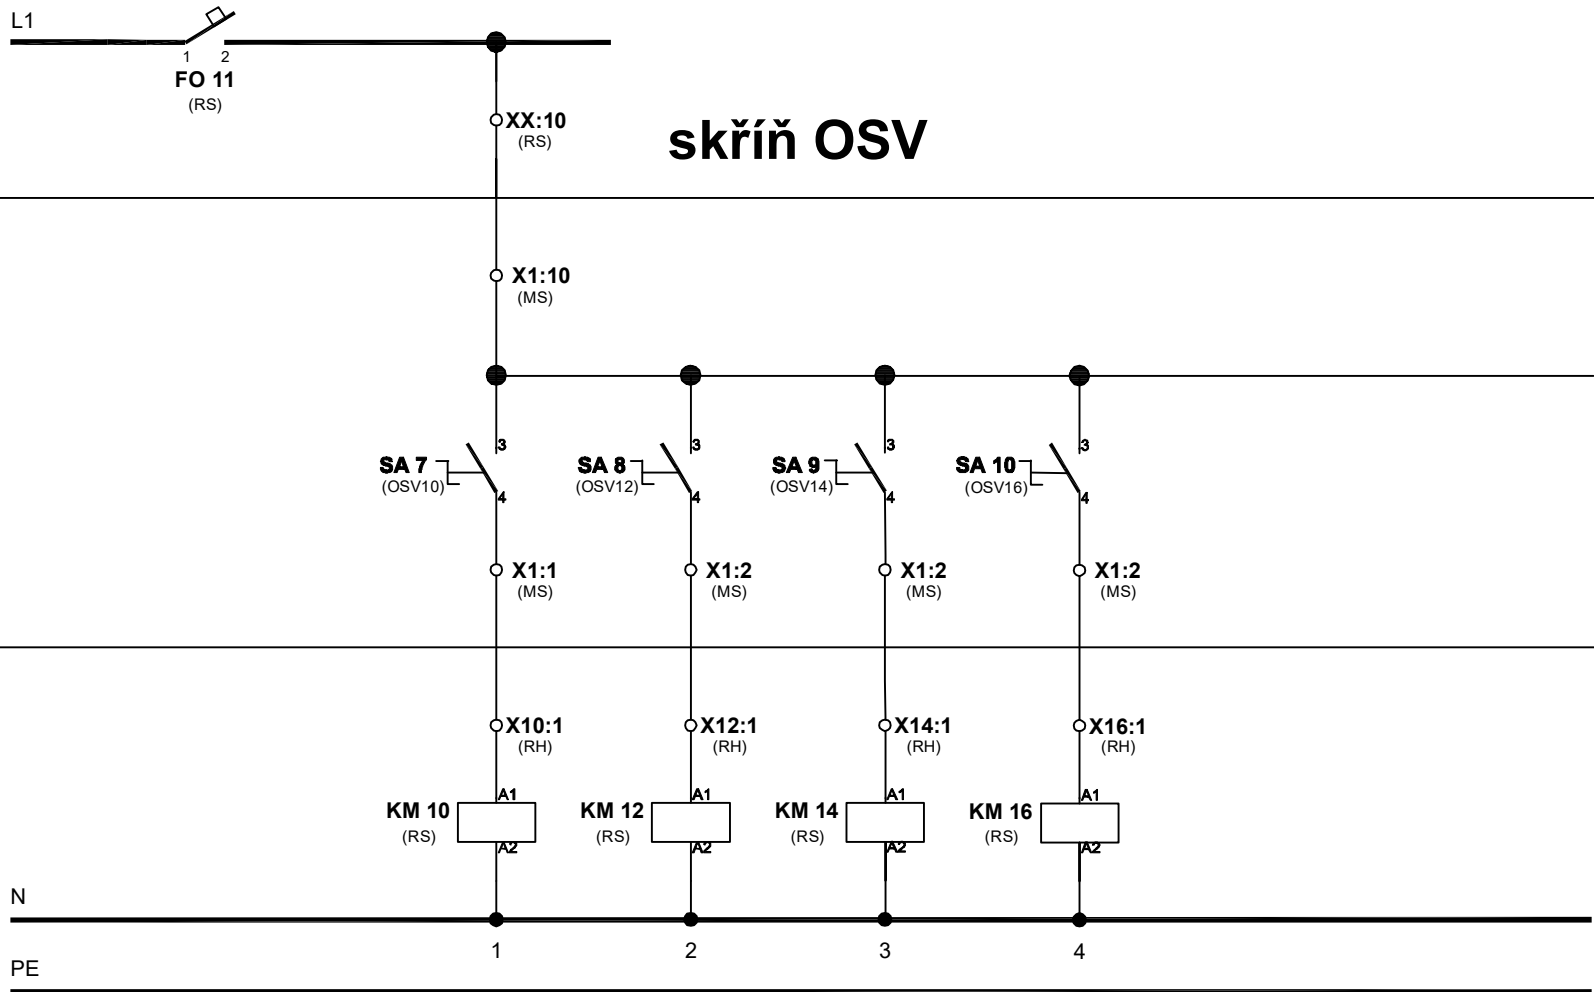

SA - vypínač jednotlivých sekcí
(RH) - přístroje rozváděče RH
(MS) - přístroje v ovládacím panelu OSV1b

STAVBA: SO 201 – VÝROBNÍ A SKLADOVÁ HALA
EHC CZECH s.r.o. – Podnikatelský inkubátor KANOV – pobočka Ostrov
D.2.4.5 – Silnoproudá elektrotechnika, hromosvod a uzemnění

NÁZEV: SKŘÍŇ OVLÁDÁNÍ OSVĚTLENÍ

DATUM: 15.2.2018
ČÍSLO ZAKÁZKY: 003P18
VYPRACOVAL: Jan Kubát

KOPIE: POČET LISTŮ: 3 LIST: 3
ARCHIVNÍ ČÍSLO: D.2.4.5.12