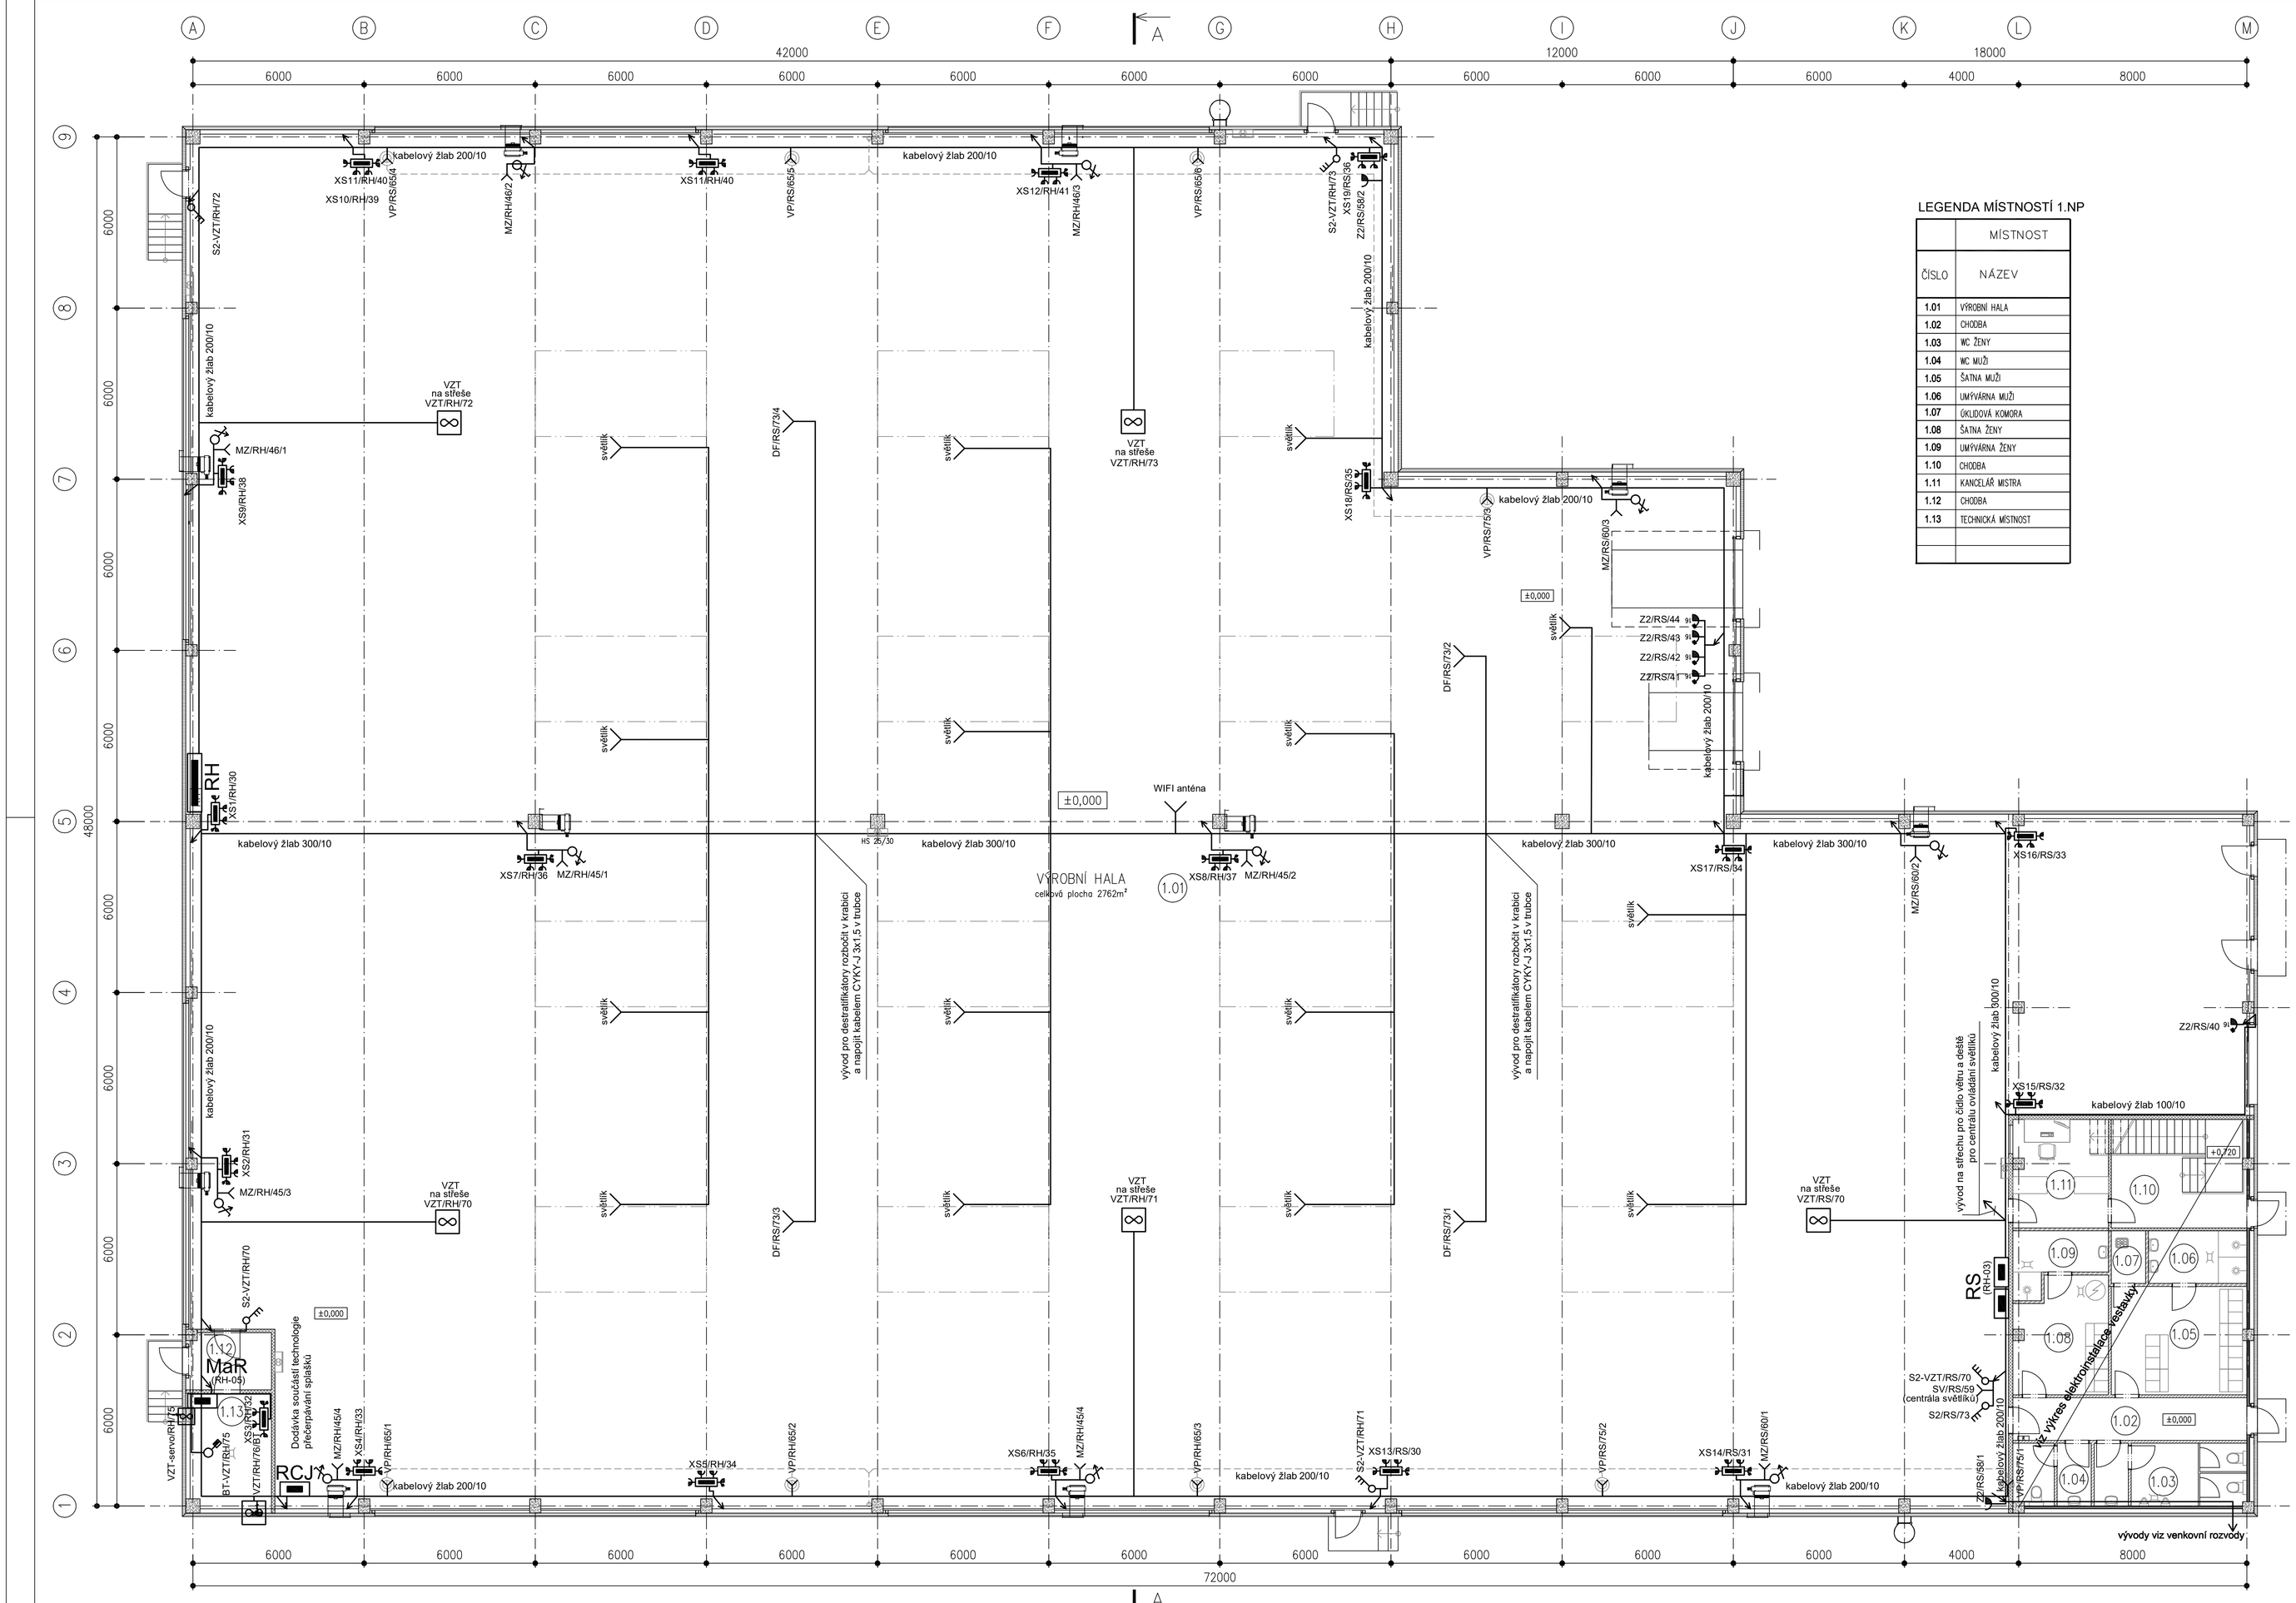

ZNAČENÍ VÝVODŮ

VP / RH / 55 / 1

- POŘADÍ V PŘÍSLUŠNÉM OKRUHU
- ČÍSLO VÝVODU V ROZVADĚČI
- ČÍSLO ROZVADĚČE RS
- TYP VÝVODU
  - VP – STŘEŠNÍ VPUSTĚ
  - DF – DESTRATIFIKÁTOR
  - MZ – TEPLOVZDUŠNÁ JEDNOTKA
  - SV – ÚSTŘEDNA SVĚTLÍKŮ
  - VZT – ZAŘÍZENÍ VZT

ZNAČENÍ SPÍNAČŮ

S2 / RH / 11 / 1

- POŘADÍ SPÍNAČE V PŘÍSLUŠNÉM SVĚTELNÉM OKRUHU
- ČÍSLO VÝVODU V ROZVADĚČI
- ČÍSLO ROZVADĚČE RS
- 1 – SPÍNAČ POD OMÍTKU
- 2 – SPÍNAČ NA POVRCH

LEGENDA MÍSTNOSTÍ 1.NP

MÍSTNOST	
ČÍSLO	NÁZEV
1.01	VÝROBNÍ HALA
1.02	CHODBA
1.03	WC ŽENY
1.04	WC MUŽI
1.05	ŠATNA MUŽI
1.06	UMÝVÁRNA MUŽI
1.07	ÚKLIDOVÁ KOMORA
1.08	ŠATNA ŽENY
1.09	UMÝVÁRNA ŽENY
1.10	CHODBA
1.11	KANCELÁŘ MISTRA
1.12	CHODBA
1.13	TECHNICKÁ MÍSTNOST

LEGENDA

- vedení v kabelových žlabech popř. v trubkách
- klesající vedení popř. stoupající vedení
- zásuvka na omítku 230V/3p
- zásuvka výkonová 400V/5p na povrch
- výkonový vypínač na stěnu 400V/10A, ovládání vzt
- vývod elektro 400V
- vývod elektro 230V
- zařízení vzduchotechniky a vytápění - ventilátory
- ovládání sahar (v dodávce vytápění) umístěno na sloupu
- termostat , 230V, 35°C
- rozvaděč
  - RH - hlavní rozvaděč
  - RS - rozvaděč haly a vestavku

Soustava - rozvody : 3+N+PE 3x 230/400 V stř. 50 Hz, TN - S

Ochrana NORMÁLNÍ dle ČSN 33 2000-4-41 ed.2-2007, přílohy NA, čl.NA1.2:

Ochranné opatření: dle čl.411 - automatické odpojení od zdroje
dle čl.412 - dvojitá nebo zesílená izolace

Ochrana DOPLNĚNÁ dle ČSN 33 2000-4-41 ed.2-2007, přílohy NA, čl.NA1.3:

Ochranné opatření: dle čl.415.1 - proudovým chráničem

ZMĚNA				PROVEDL	
VYPRACOVAL	JAN KUBÁT		TECH. KONTROLA		
HL. PROJEKTANT	Ing. PAVEL TREJBAL		DIG. SOUBOR	003P18D2457	
OBJEDNATEL	INDBau DESIGN s.r.o., Houškova 1187/25, 326 00 Plzeň				
KRAJ	KARLOVARSKÝ	OBEC	OSTROV		
STAVEBNÍK	EHC CZECH s.r.o., Závodní 278, 360 18 Karlovy Vary, IČ:27970345				
STAVBA	EHC CZECH s.r.o. – Podnikatelský inkubátor KANOV – pobočka Ostrov				
OBJEKT	**SO 201 - VÝROBNÍ A SKLADOVÁ HALA**				
OBSAH	**D.2.4.5 - Silnoproudá elektrotechnika, hromosvod a uzemnění**				
	DISPOZICE SILNOPROUDU - HALA				

U nás elektroinstalaci rozumíme
UNEL
Horova 102/3, 312 00, Plzeň
IČ-26338262

STUPEŇ	DPS
DATUM	2018-02-15
FORMÁT	A0
ČÍSLO ZAK.	003P18
MĚŘÍTKO	1 : 100
Č. VÝKRESU	**003P18D.2.4.5.7**

TATO DOKUMENTACE JE DUŠEVNÍM MAJETKEM ZHOTOVITELE. NESMÍ BÝT POUŽITA A KOPÍROVÁNA TŘETÍ OSOBOU, JI PŘEDÁNA Č JINAK S NÍ NAKLÁDÁNO BEZ PŘEDCHOZÍHO POVOLENÍ ZHOTOVITELE.