

OCHRANA AUTOMATICKÝM ODPOJENÍM OD ZDROJE
DOPLŇKOVÁ OCHRANA PROUDOVÝMI CHRÁNIČI

$$P_S = 108,50 \text{ kW}$$


1.Rozvodnice RH1 skřínový ROZVÁDĚČ (2x 800x200x2000)

3.ROZVÁDĚČ musí být opatřen schránkou na výkresy, obsahující schéma elektrického zapojení.

5. Oceloplechový ROZVÁDĚČ

6.V ROZVÁDĚČI ponechat prostorovou rezervu cca 20% včetně DIN lišt.

7.Krytí IP 20/40

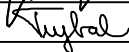
ZMĚNA				PROVEDL	U nás elektroinstalaci rozumíme UNEL Horova 102/3, 312 00, Plzeň IČ-26338262			
VYPRACOVAL	JAN KUBÁT		TECH. KONTROLA					
VED. PROJEKTANT	Ing. PAVEL TREJBAL		DIG. SOUBOR	003P18D2459				
OBJEDNATEL	INDBau DESIGN s.r.o., Houšková 1187/25, 326 00 Plzeň							
KRAJ	KARLOVARSKÝ	OBEC	OSTROV					
STAVEBNÍK	EHC CZECH s.r.o., Závodní 278, 360 18 Karlovy Vary, IČ: 27970345							
STAVBA	EHC CZECH s.r.o. – Podnikatelský inkubátor KANOV – pobočka Ostrov						STUPEŇ	DPS
OBJEKT	SO 201 - VÝROBNÍ A SKLADOVÁ HALA						DATUM	2018-02-15
							FORMÁT	10 x A4
							ČÍSLO ZAK.	003P18
OBSAH	D.2.4.5 - Silnoproudá elektrotechnika, hromosvod a uzemnění ROZVÁDĚČ RH						MĚŘITKO	- Č. VÝKRESU
							D.2.4.5.9	
TATO DOKUMENTACE JE DUŠEVNÍM MAJETKEM ZHOTOVITELE. NESMÍ BÝT POUŽITA A KOPIROVÁNA TŘETÍ OSOBOU, JÍ PŘEDÁNA ČI JINAK S NÍ NAKLÁDÁNO BEZ PÍSEMNÉHO POVOLENÍ ZHOTOVITELE.								

STAVBA : SO 201 – VÝROBNÍ A SKLADOVÁ HALA
EHC CZECH s.r.o. – Podnikatelský inkubátor KANOV – pobočka Ostrov
D.2.4.5 – Silnoproudá elektrotechnika, hromosvod a uzemnění

NÁZEV : ROZVÁDĚČ RH

DATUM :	15.2.2018	KOPIE :	POČET LISTŮ : 10	LIST : 2
ČÍSLO ZAKÁZKY :	003P18		ARCHIVNÍ ČÍSLO :	
VYPRACOVAL :	Jan Kubát		D.2.4.5.9	

NÁZEV	PODRUŽNÉ ROZVÁDĚČE					OSVĚTLENÍ				
ZNAČENÍ		KOMPENZACE				NOUZOVÉ OSVĚTLENÍ		TECH. MÍSTNOST	REZERVA	
OKRUH x		O1	02	03	04	05	06	07	08	09

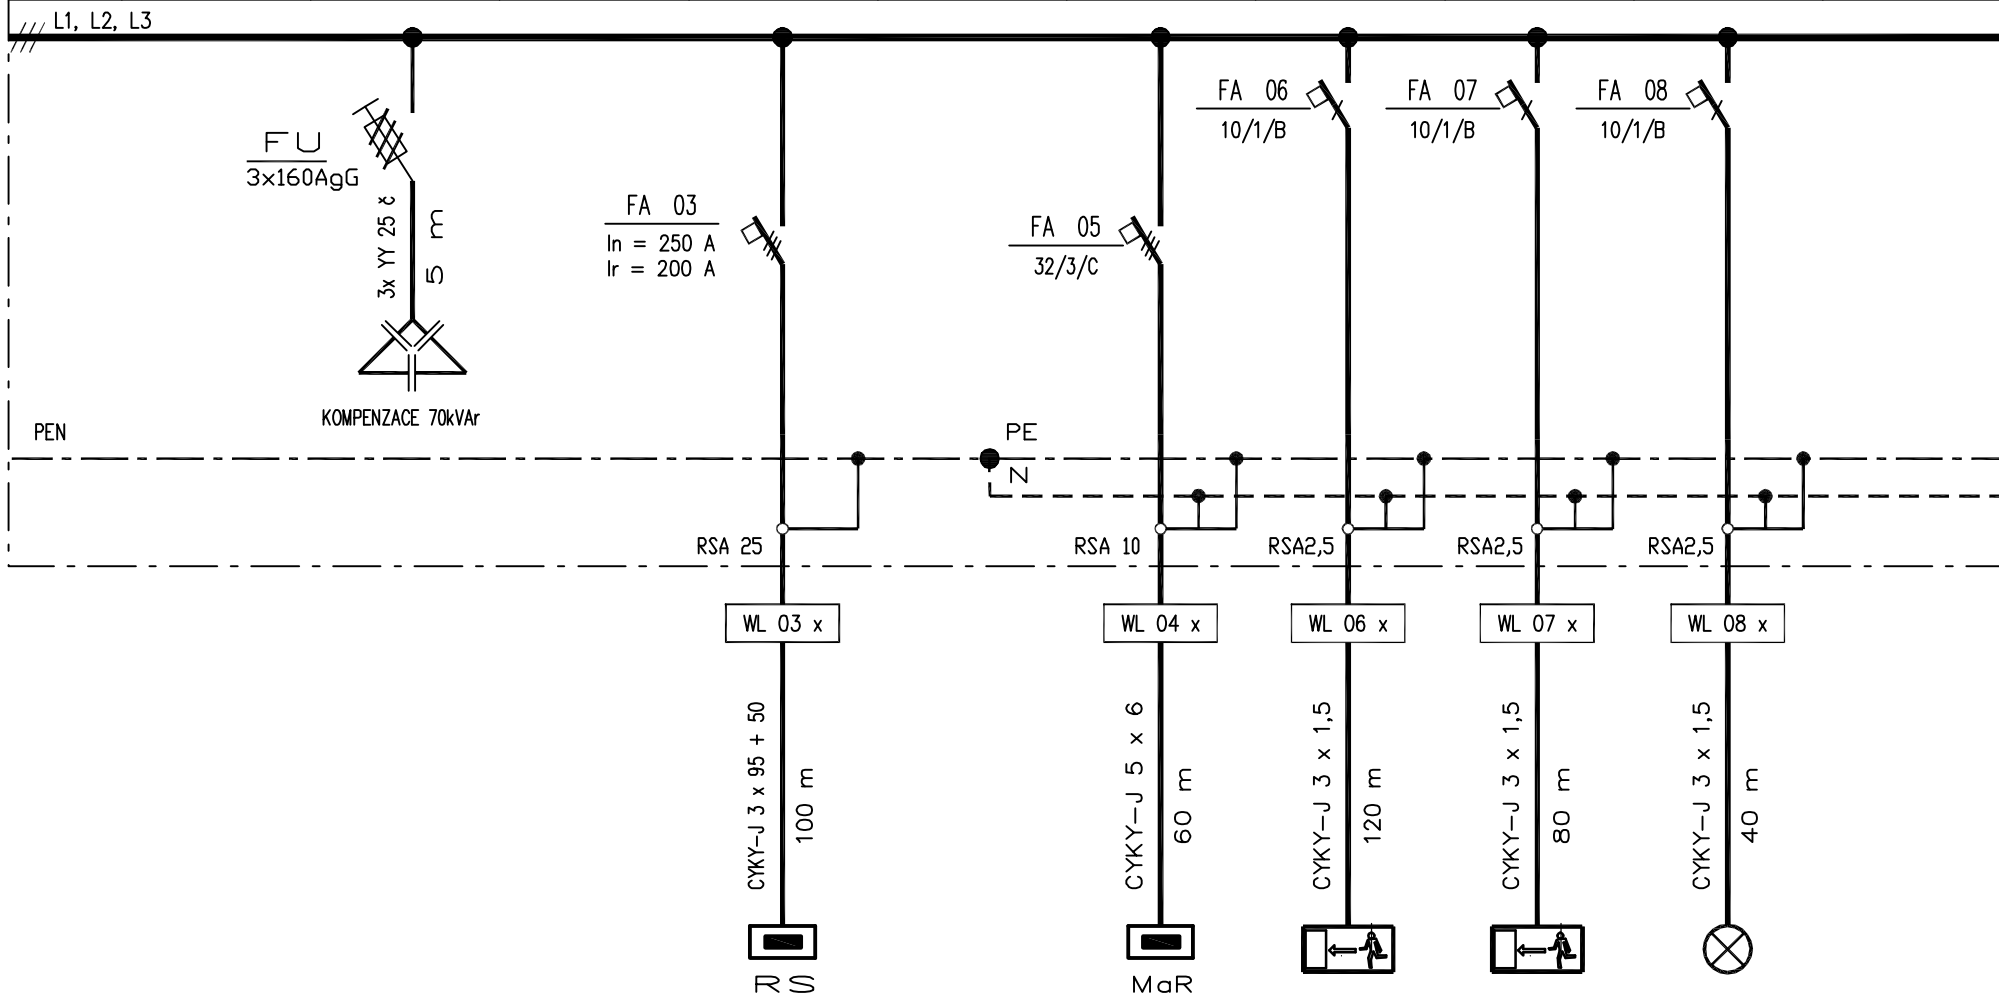

P i [W]				61250		3000	0,0	0,0	300	
SCHÉMA										
ČÍSLO M.										

STAVBA : SO 201 – VÝROBNÍ A SKLADOVÁ HALA
 EHC CZECH s.r.o. – Podnikatelský inkubátor KANOV – pobočka Ostrov
 D.2.4.5 – Silnoproudé elektrotechnika, hromosvod a uzemnění


NÁZEV : ROZVÁDĚČ RH

DATUM : 15.2.2018
 ČÍSLO ZAKÁZKY : 003P18
 VYPRACOVAL : Jan Kubát

KOPIE :

POČET LISTŮ : 10 LIST : 3
 ARCHIVNÍ ČÍSLO : D.2.4.5.9

NÁZEV	OSVĚTLENÍ HALA									
ZNAČENÍ										
OKRUH x	10	11	12	13	14	15	16	17	18	19

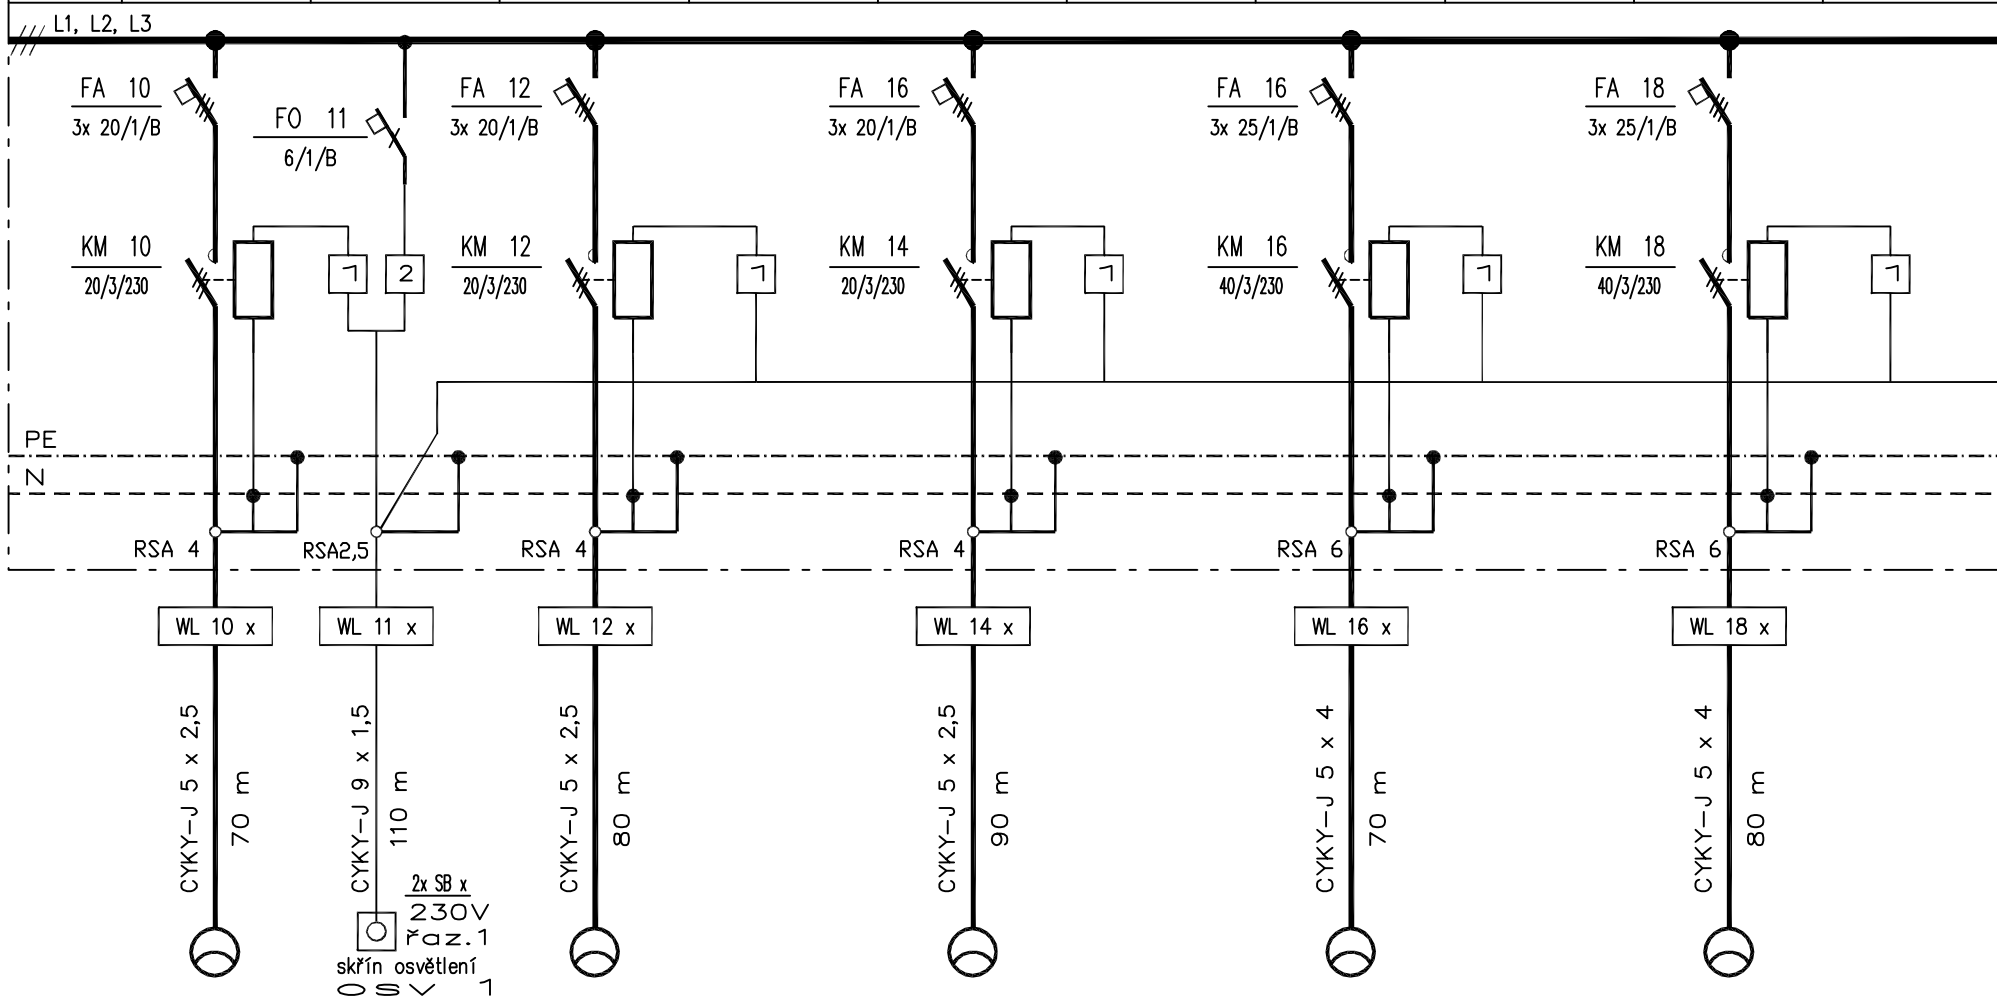

P i [W]	1400		1200		1400		2800		2800	
SCHÉMA										
ČÍSLO M.										

STAVBA : SO 201 – VÝROBNÍ A SKLADOVÁ HALA
EHC CZECH s.r.o. – Podnikatelský inkubátor KANOV – pobočka Ostrov
D.2.4.5 – Silnoproudá elektrotechnika, hromosvod a uzemnění

NÁZEV : ROZVÁDĚČ RH

DATUM : 15.2.2018

ČÍSLO ZAKÁZKY : 003P18

VYPRACOVAL : Jan Kubát

KOPIE :


POČET LISTŮ : 10

LIST : 4

ARCHIVNÍ ČÍSLO :

D.2.4.5.9

NÁZEV	OSVĚTLENÍ HALA									
ZNAČENÍ										
OKRUH x	20	21	22	23	24	25	26	27	28	29

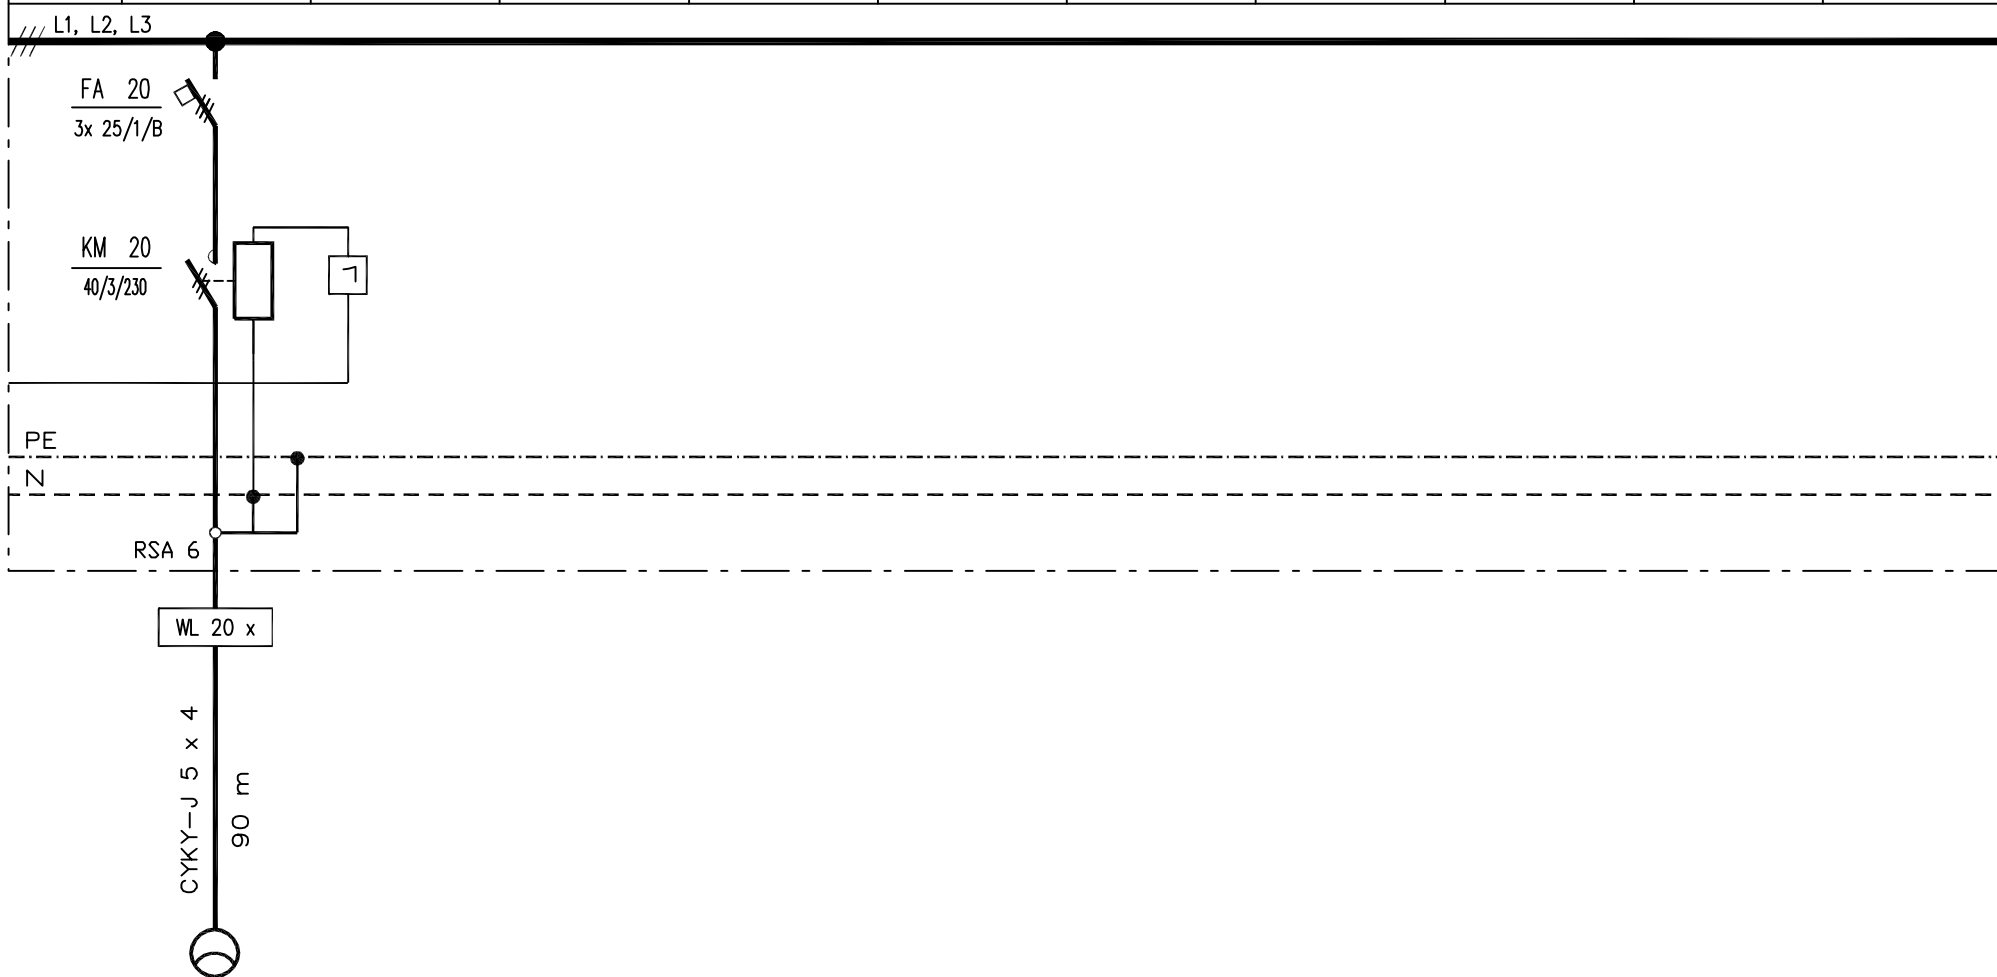

P i [W]	2800									
SCHÉMA										
ČÍSLO M.										

STAVBA : SO 201 – VÝROBNÍ A SKLADOVÁ HALA
EHC CZECH s.r.o. – Podnikatelský inkubátor KANOV – pobočka Ostrov
D.2.4.5 – Silnoproudá elektrotechnika, hromosvod a uzemnění

NÁZEV : ROZVÁDĚČ RH

DATUM : 15.2.2018

ČÍSLO ZAKÁZKY : 003P18

VYPRACOVAL : Jan Kubát

KOPIE :


POČET LISTŮ : 10

LIST : 5

ARCHIVNÍ ČÍSLO :

D.2.4.5.9

NÁZEV	ZÁSUVKOVÉ SKŘÍŇĚ									
ZNAČENÍ	XS1	XS2	XS3	XS4	XS5	XS6	XS7	XS8	XS9	XS10
OKRUH x	30	31	32	33	34	35	36	37	38	39

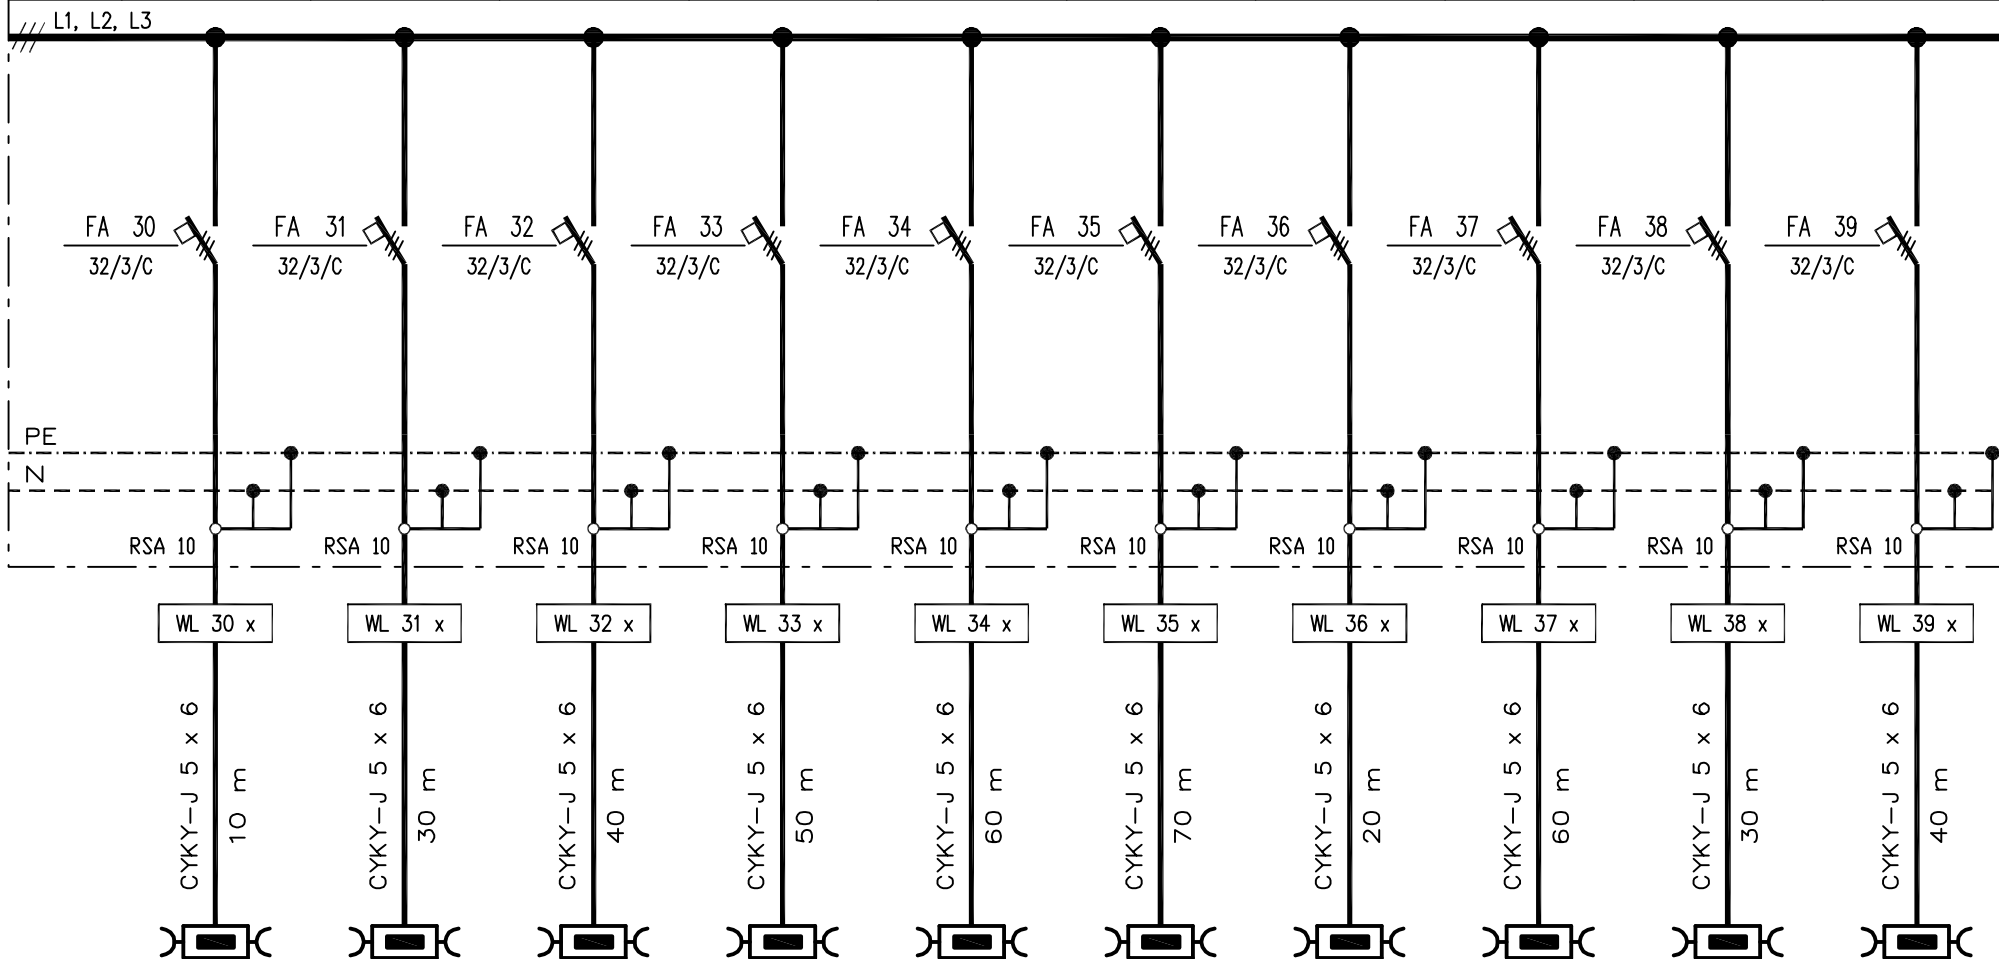

P i [W]	1000	1000	1000	1000	1000	1000	1000	1000	1000	1000
SCHÉMA										
ČÍSLO M.										

STAVBA : SO 201 – VÝROBNÍ A SKLADOVÁ HALA
EHC CZECH s.r.o. – Podnikatelský inkubátor KANOV – pobočka Ostrov
D.2.4.5 – Silnoproudé elektrotechnika, hromosvod a uzemnění

NÁZEV : ROZVÁDĚČ RH

DATUM : 15.2.2018

ČÍSLO ZAKÁZKY : 003P18

VYPRACOVAL : Jan Kubát

KOPIE :


POČET LISTŮ : 10

LIST : 6

ARCHIVNÍ ČÍSLO :

D.2.4.5.9

NÁZEV	ZÁSUVKOVÉ SKŘÍŇE		REZERVA			VYTÁPĚNÍ				
ZNAČENÍ	XS11	XS12				TEPLOVZDUŠNÁ JEDN.	TEPLOVZDUŠNÁ JEDN.			REZERVA
OKRUH x	40	41	42	43	44	45	46	47	48	49—59

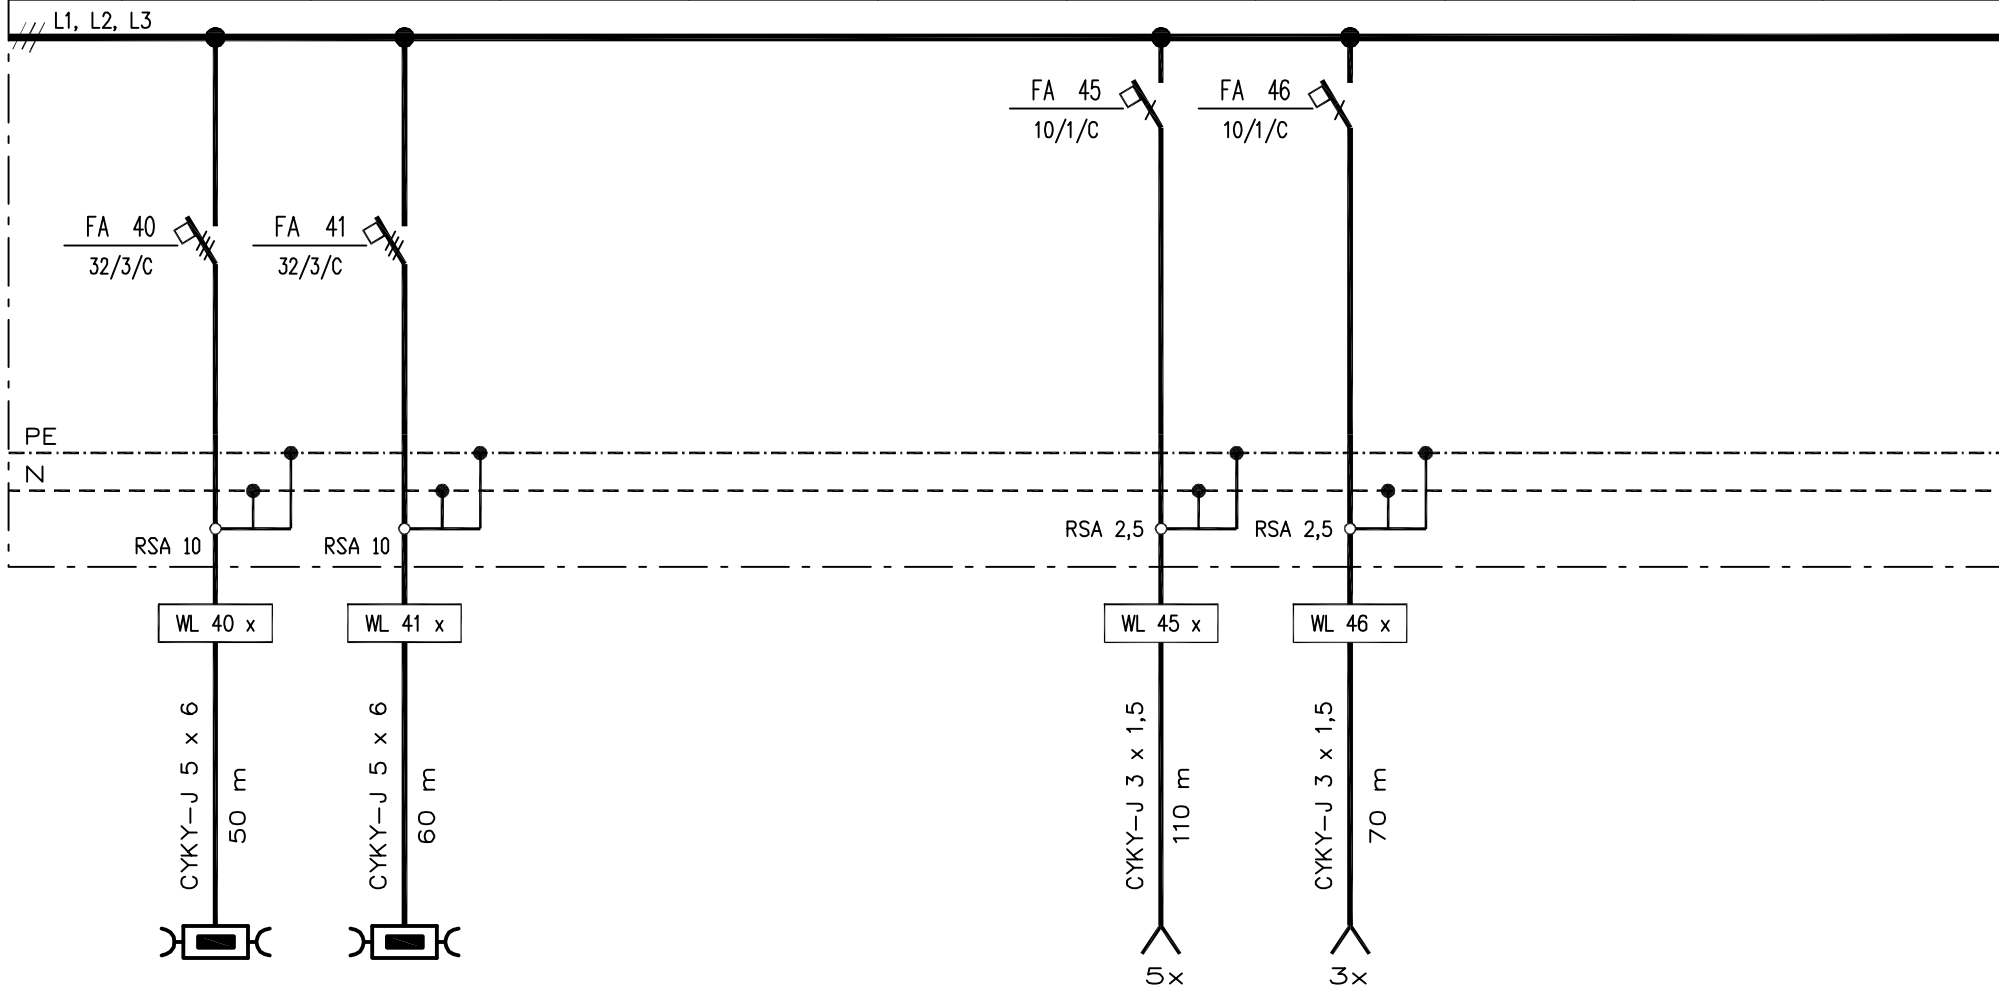

P i [W]	1000	1000				1550	1150			
SCHÉMA										
ČÍSLO M.										

STAVBA : SO 201 – VÝROBNÍ A SKLADOVÁ HALA
 EHC CZECH s.r.o. – Podnikatelský inkubátor KANOV – pobočka Ostrov
 D.2.4.5 – Silnoproudá elektrotechnika, hromosvod a uzemnění

NÁZEV : ROZVÁDĚČ RH


DATUM : 15.2.2018
 ČÍSLO ZAKÁZKY : 003P18
 VYPRACOVAL : Jan Kubát

KOPIE :

POČET LISTŮ : 10 LIST : 7
 ARCHIVNÍ ČÍSLO : D.2.4.5.9

NÁZEV	REZERVA					STŘEŠNÍ VPUSTĚ – OHŘEV		REZERVA		
ZNAČENÍ										
OKRUH x	60	61	62	63	64	65	66	67	68	69

/// L1, L2, L3

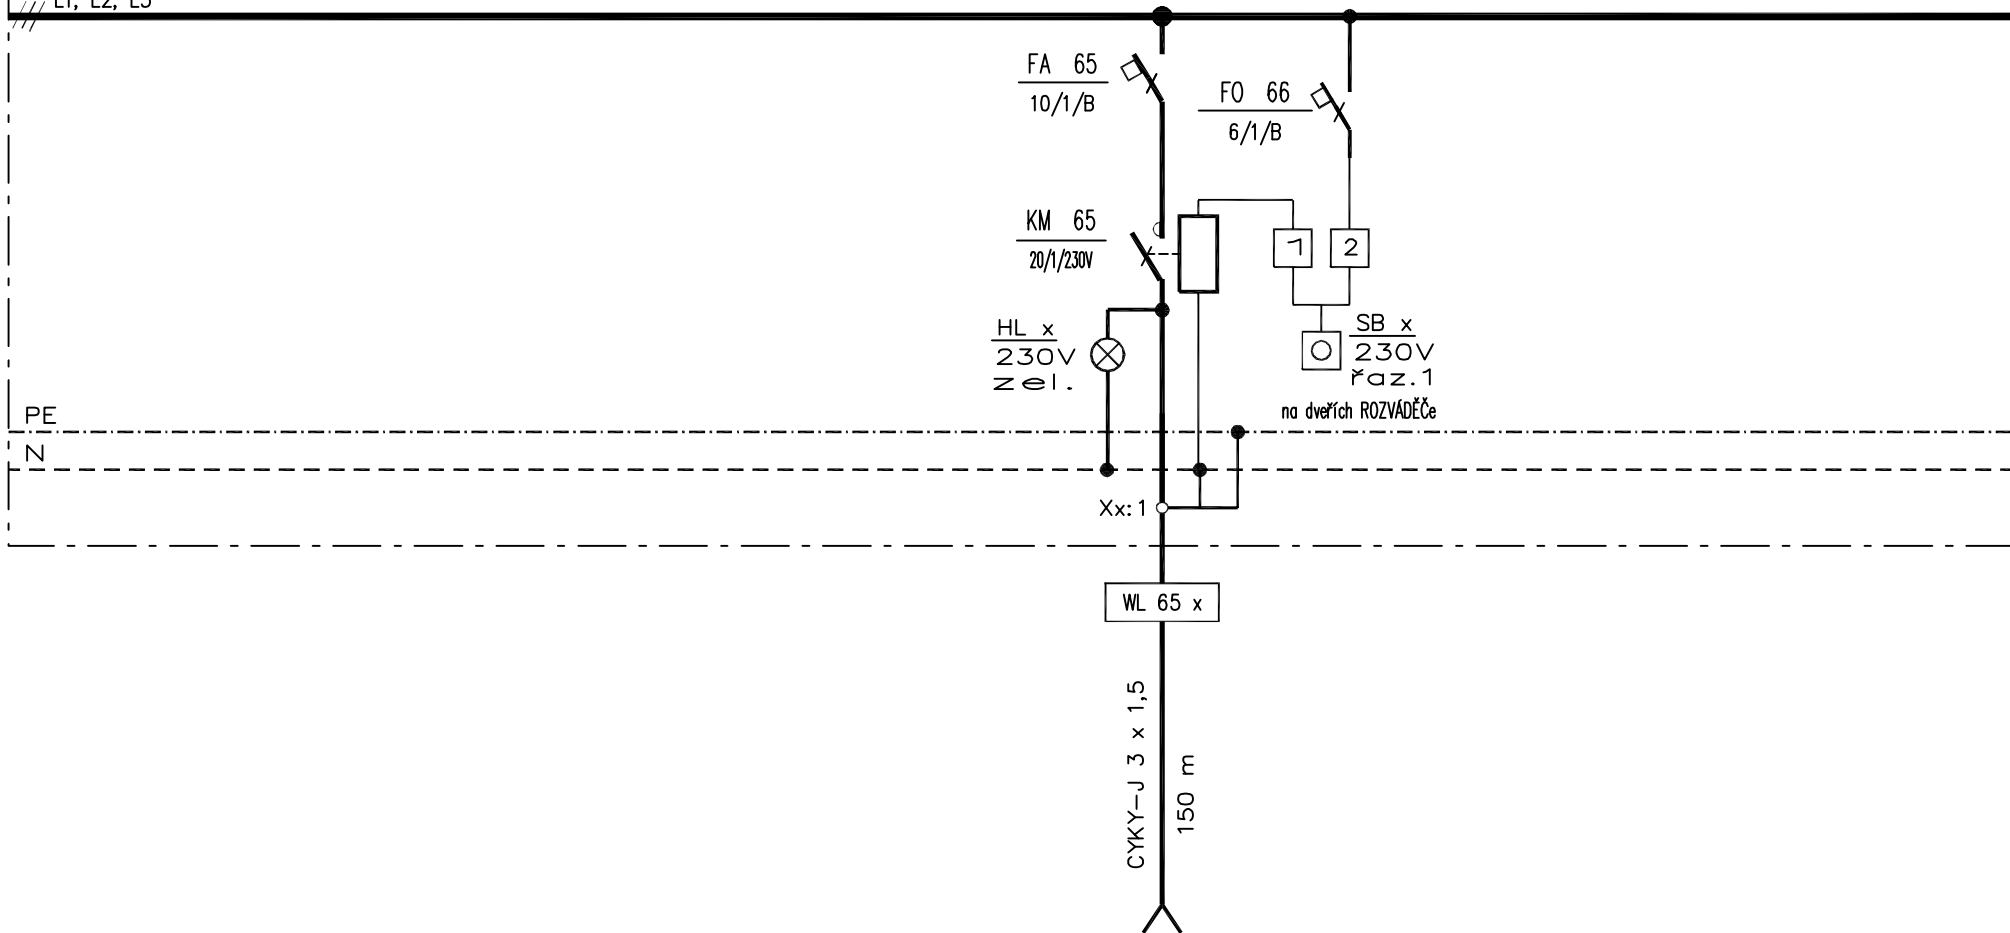

P i [W]						500				
SCHÉMA										
ČÍSLO M.										

STAVBA : SO 201 – VÝROBNÍ A SKLADOVÁ HALA
 EHC CZECH s.r.o. – Podnikatelský inkubátor KANOV – pobočka Ostrov
 D.2.4.5 – Silnoproudá elektrotechnika, hromosvod a uzemnění

NÁZEV : ROZVÁDĚČ RH

DATUM : 15.2.2018

ČÍSLO ZAKÁZKY : 003P18

VYPRACOVAL : Jan Kubát

KOPIE :


POČET LISTŮ : 10

LIST : 8

ARCHIVNÍ ČÍSLO :

D.2.4.5.9

NÁZEV	VZDUCHOTECHNIKA								REZERVA	
ZNAČENÍ	STŘEŠNÍ VENTILÁTOR	STŘEŠNÍ VENTILÁTOR	STŘEŠNÍ VENTILÁTOR	STŘEŠNÍ VENTILÁTOR	REZERVA	SERVO	TECHNICKÁ MÍSTNOST	TERMOSTAT		
OKRUH x	70	71	72	73	74	75	76	77	78	79

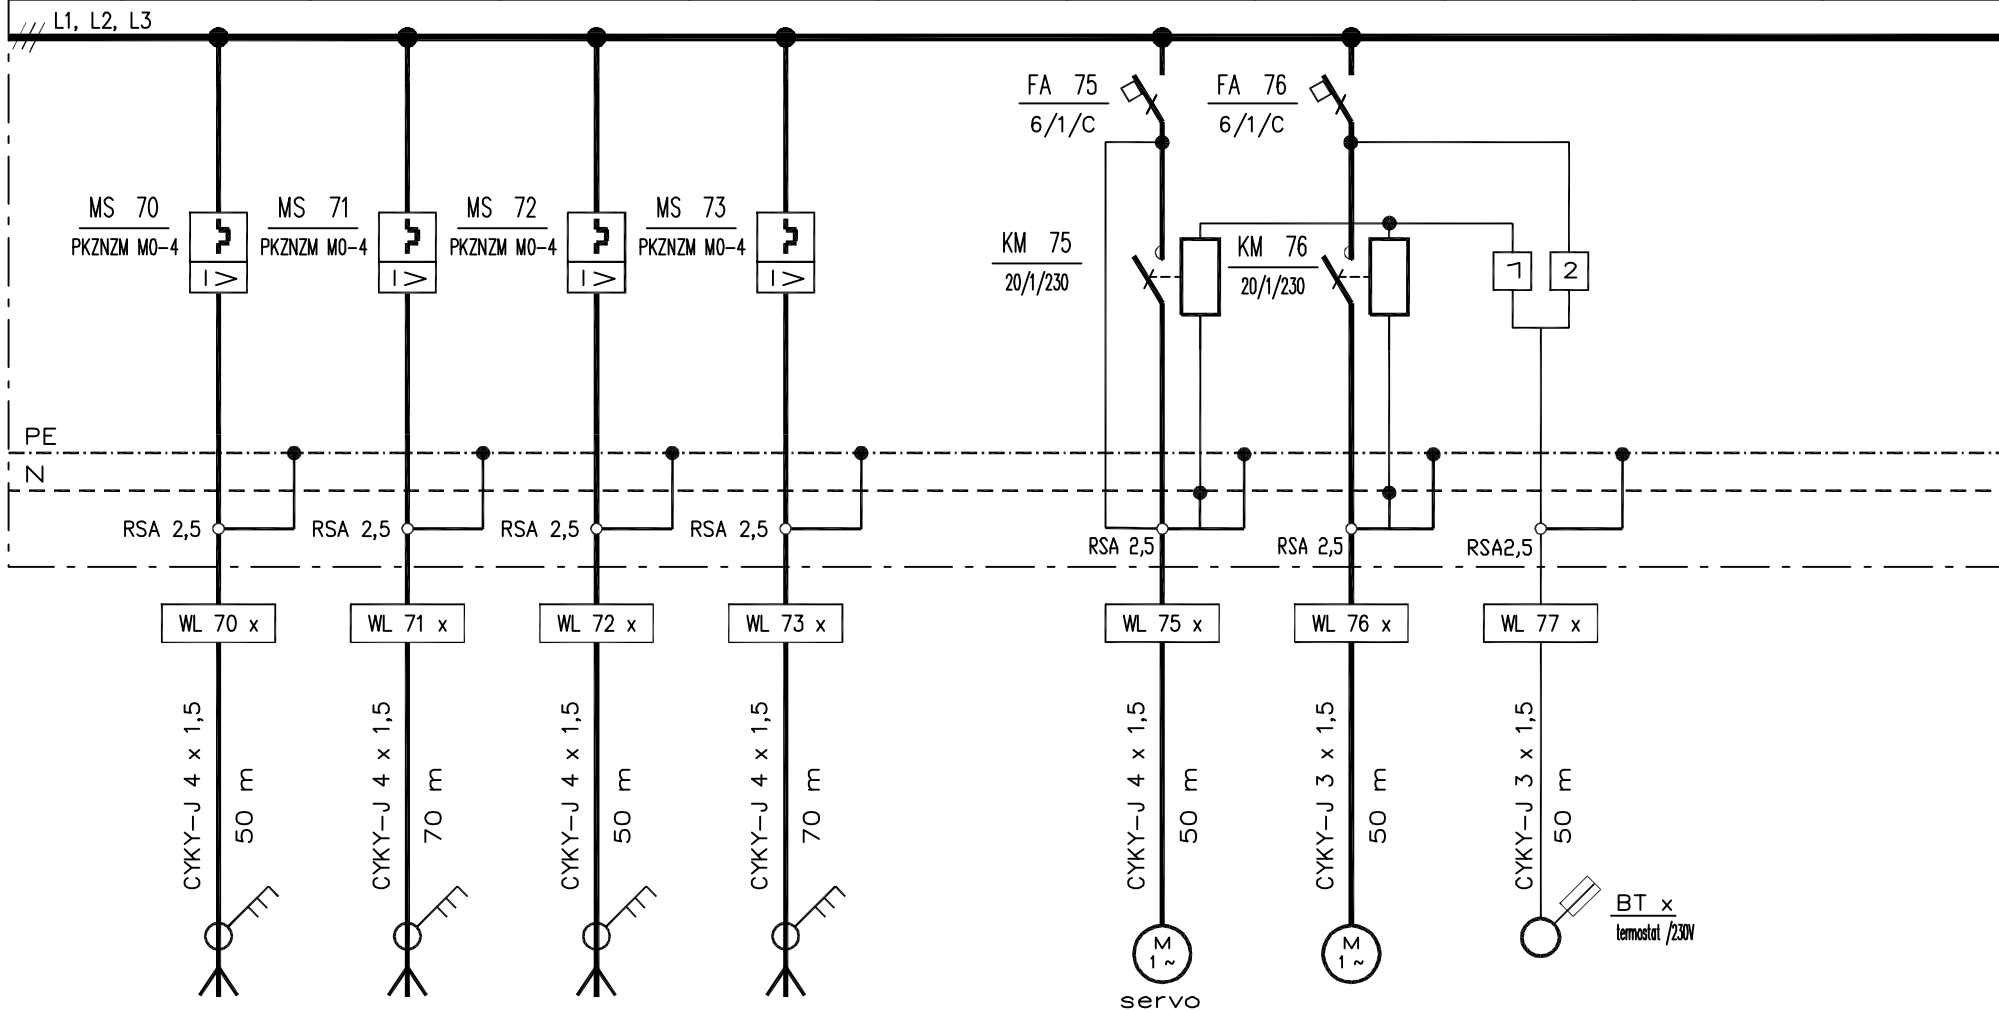

P i [W]	1300	1300	1300	1300		100	200			
SCHÉMA										
ČÍSLO M.										

STAVBA : SO 201 – VÝROBNÍ A SKLADOVÁ HALA
EHC CZECH s.r.o. – Podnikatelský inkubátor KANOV – pobočka Ostrov
D.2.4.5 – Silnoproudá elektrotechnika, hromosvod a uzemnění

NÁZEV : ROZVÁDĚČ RH

DATUM : 15.2.2018

ČÍSLO ZAKÁZKY : 003P18

VYPRACOVAL : Jan Kubát

KOPIE :


POČET LISTŮ : 10

LIST : 9

ARCHIVNÍ ČÍSLO :

D.2.4.5.9

NÁZEV	VENKOVNÍ OSVĚTLENÍ						REZERVA			
ZNAČENÍ										
OKRUH x	80	81	82	83	84	85	86	87	88	89

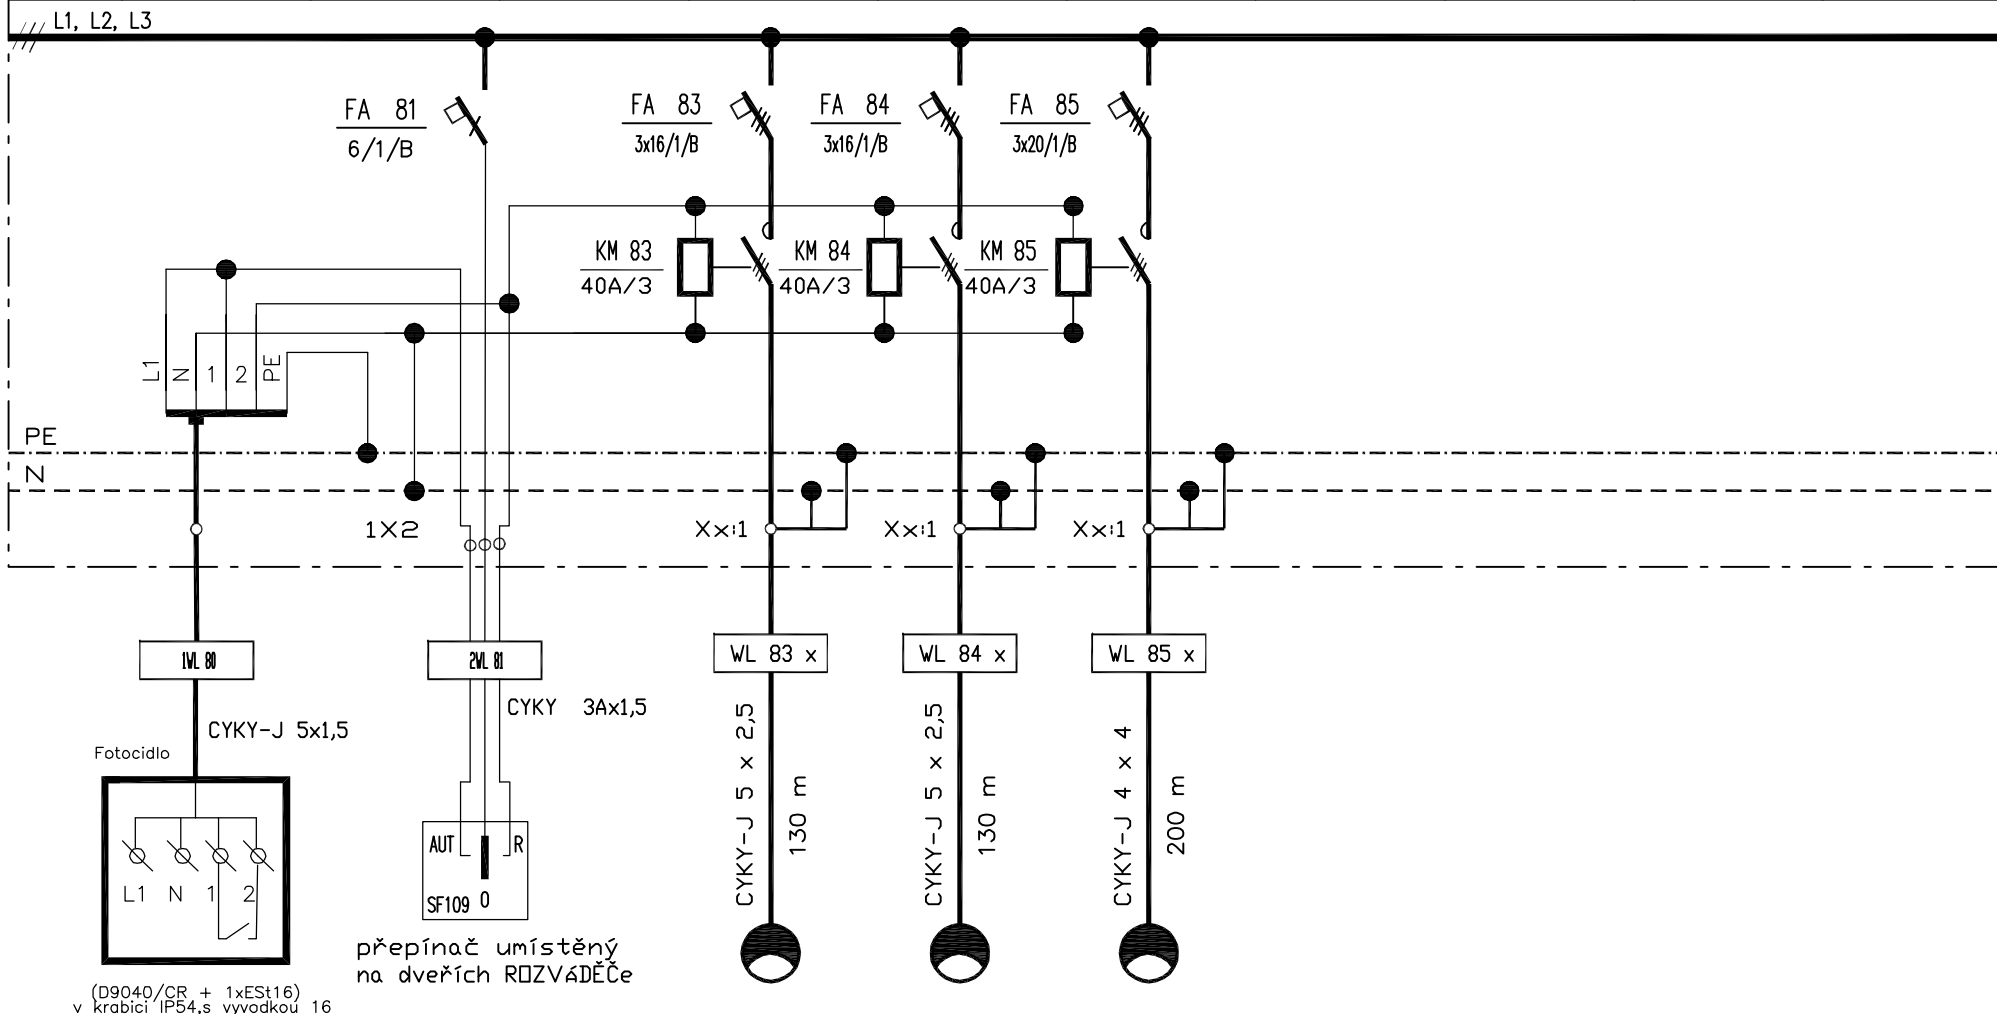

P i [W]				1400	500				
SCHÉMA									
ČÍSLO M.									

STAVBA : SO 201 – VÝROBNÍ A SKLADOVÁ HALA
 EHC CZECH s.r.o. – Podnikatelský inkubátor KANOV – pobočka Ostrov
 D.2.4.5 – Silnoproudá elektrotechnika, hromosvod a uzemnění

NÁZEV : ROZVÁDĚČ RH

DATUM : 15.2.2018
 ČÍSLO ZAKÁZKY : 003P18
 VYPRACOVAL : Jan Kubát

KOPIE :

POČET LISTŮ : 10 LIST : 10
 ARCHIVNÍ ČÍSLO : D.2.4.5.9