


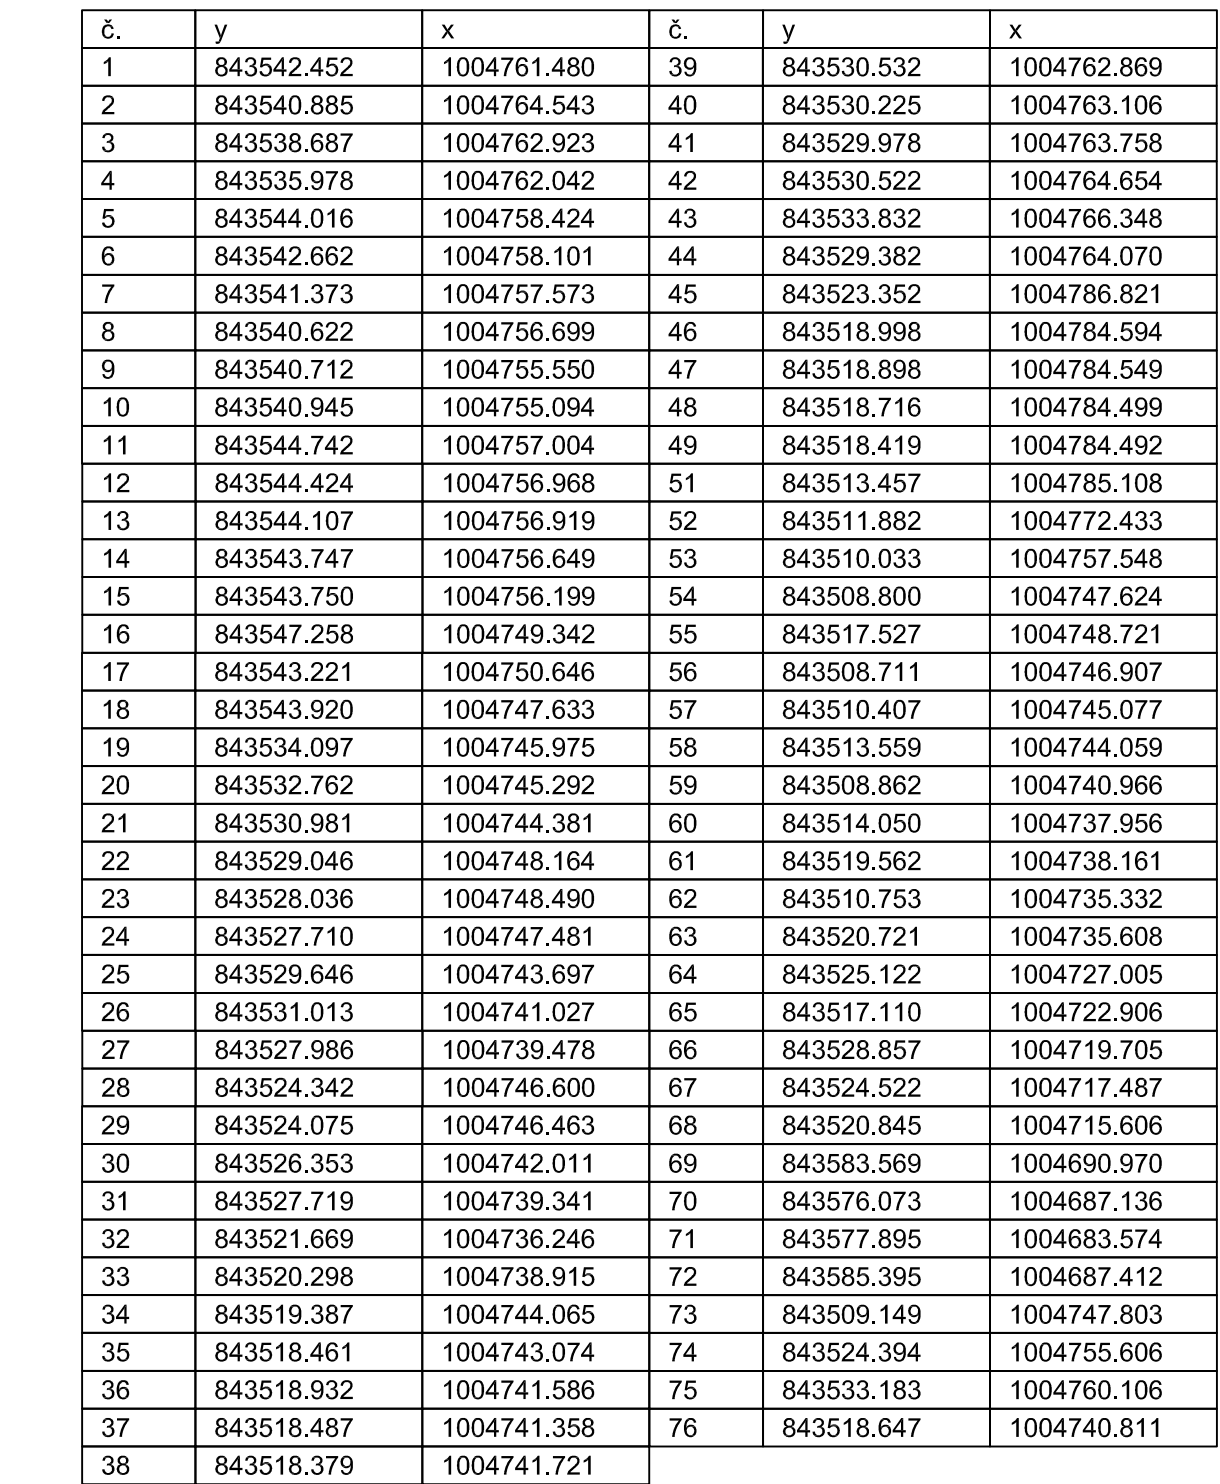

Výškový systém: B. p. v.



Vypracoval:		Zodp. projektant:		Ing. Čeněk Stehlik projektční kancelář Žabělská 46, 312 00 Plzeň tel: 377 331 311 email: c.stehlik@centrum.cz
M. Bořík		Ing. Č. Stehlik		
Kraj:	Karlovarský	MÚ:	Ostrov	
Investor:	EHC CZECH s.r.o., Závodní 278, 360 18 Karlovy Vary, IČ: 27970345			
Akce: EHC CZECH S.R.O. – PODNIKATELSKÝ INKUBÁTOR KANOV - POBOČKA OSTROV D.3. SO 301 - ZPEVNĚNÉ PLOCHY				Formát 4x A4 Datum 02/2018 Účel DPS Čís. zakázky 08-10-18 Měřítko 1:250
Obsah: VYTÝČOVACÍ VÝKRES				Čís. přílohy D.3.6.
				Čís. kopie