


VYHRAZENÉ PARKOVACÍ STÁNÍ

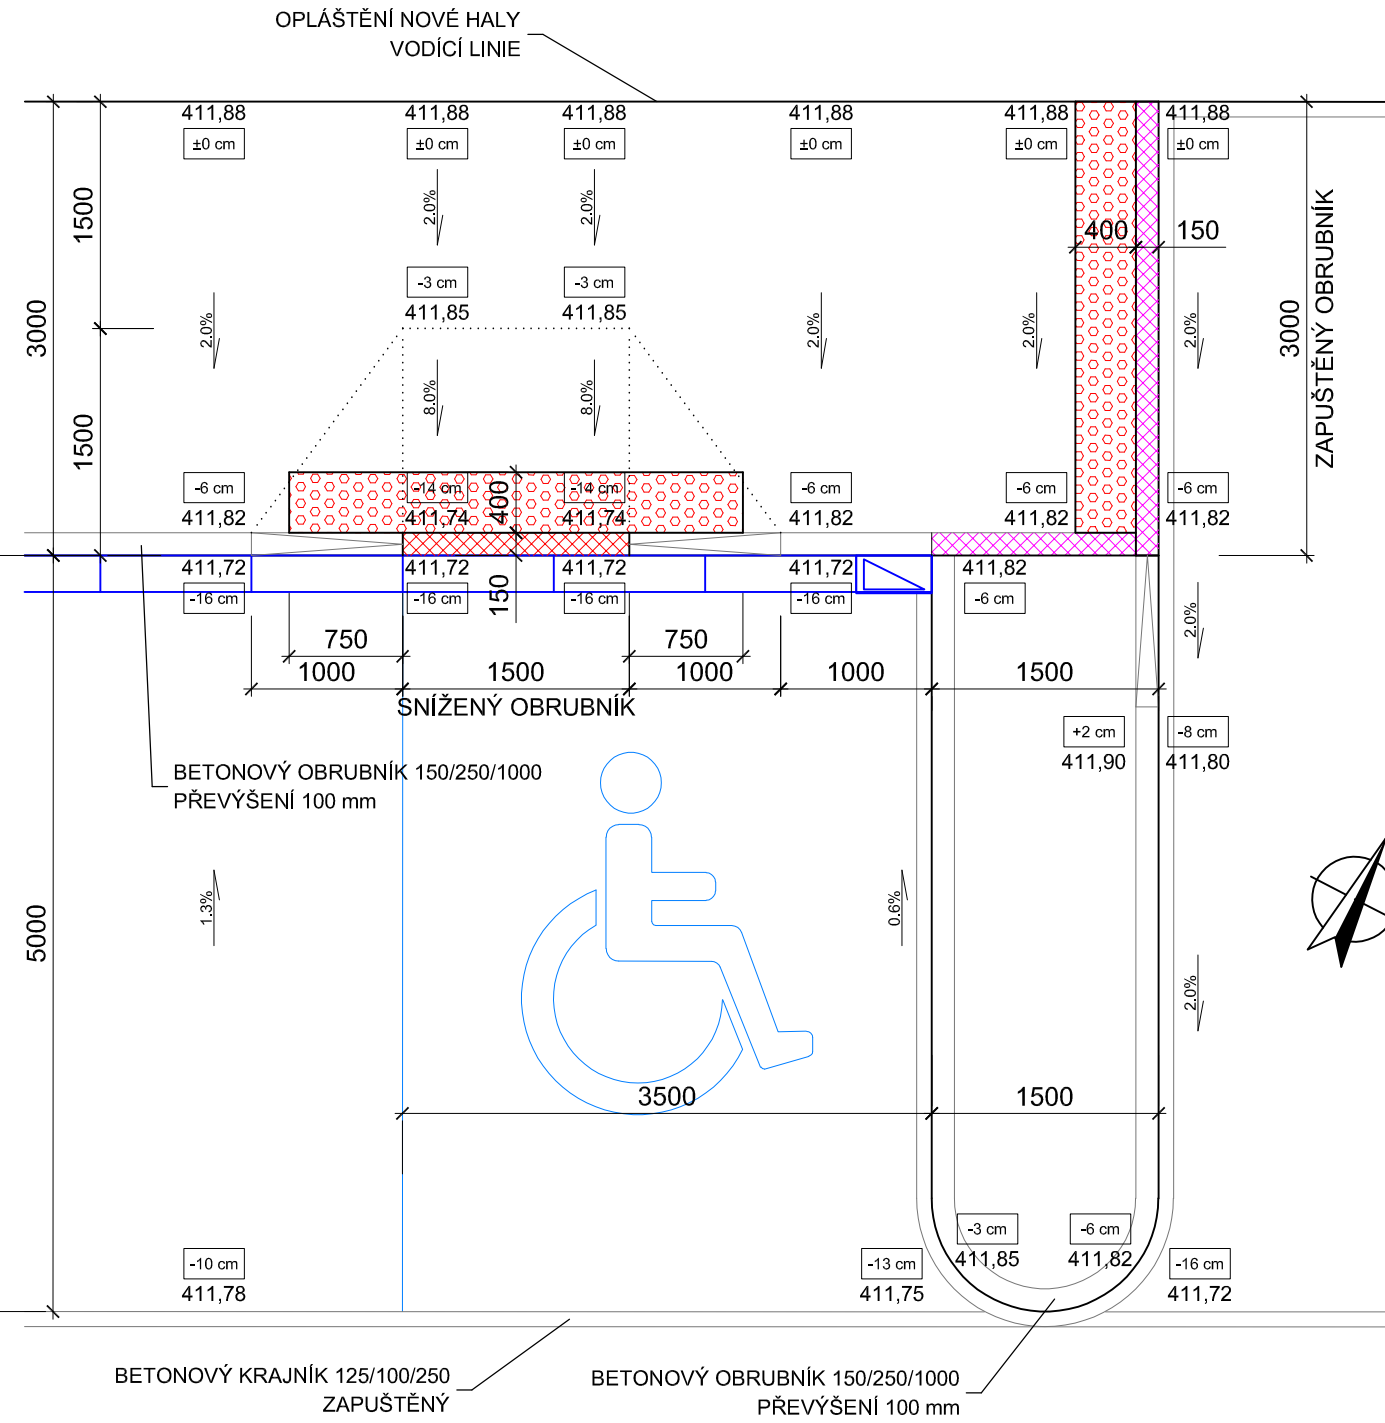


LEGENDA

- NOVÝ STAV
- OBRUBNÍKY
- VODOROVNÉ DOPRAVNÍ ZNAČENÍ
- ODVODŇOVACÍ ŽLAB - ROŠT MŮSTKOVÝ D400, OKA 18/96
- HRANA LOMU PLOCHY

PLOCHY

- VAROVNÝ PÁS - RELIÉFNÍ DLAŽBA
- SNÍŽENÝ OBRUBNÍK - 0,02 m
- ZAPUŠTĚNÝ OBRUBNÍK - 0,00 m

Katastrální území: Ostrov nad Ohří (okres Karlovy Vary);715883
 Souřadnicový systém: JTSK
 Výškový systém: B. p. v.

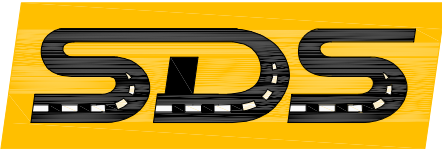

PROJEKČNÍ A INŽENÝRSKÁ KANCELÁŘ

Vypracoval		Zodp. projektant		Ing. Čeněk Stehlík projekční kancelář Zábělská 46, 312 00 Plzeň tel.: 377 331 311 email: c.stehlik@centrum.cz	
M. Bořík		Ing. Č. Stehlík			
Kraj:	Karlovarský	MÚ:	Ostrov		
Investor:	EHC CZECH s.r.o., Závodní 278, 360 18 Karlovy Vary, IČ: 27970345				
Akce: EHC CZECH S.R.O. – PODNIKATELSKÝ INKUBÁTOR KANOV - POBOČKA OSTROV D.3. SO 301 - ZPEVNĚNÉ PLOCHY				Formát	2x A4
				Datum	02/2018
				Účel	DPS
				Čís. zakázky	08-10-18
				Měřítko	1:50
Obsah:	BEZBARIÉROVÉ UŽÍVÁNÍ			Čís. přílohy	Čís. kopie
				D.3.7.	