

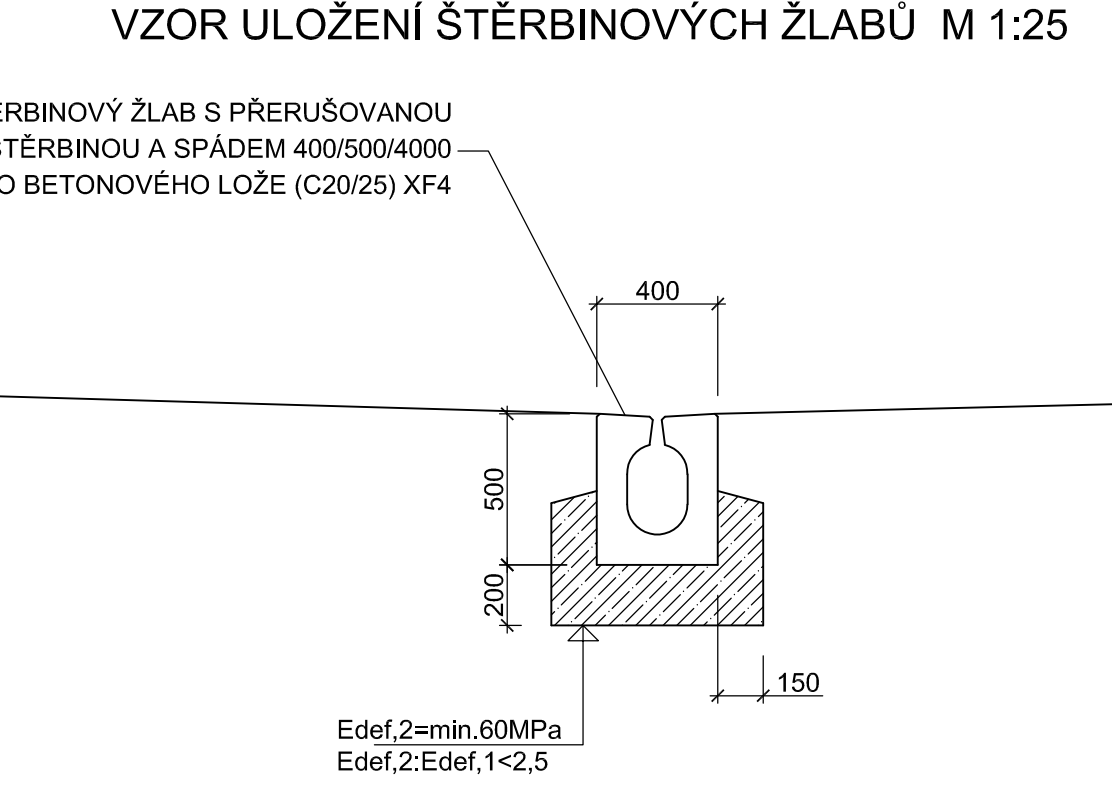
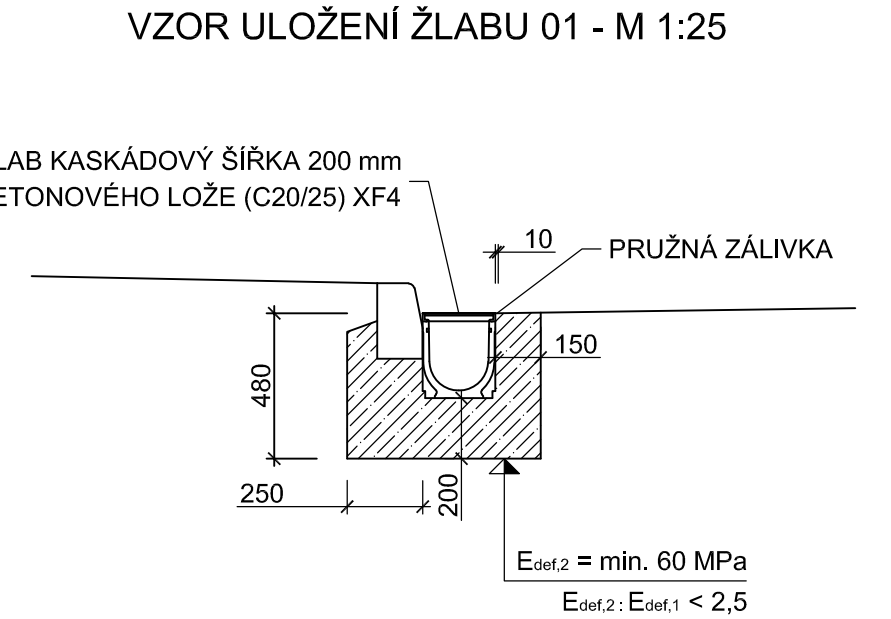
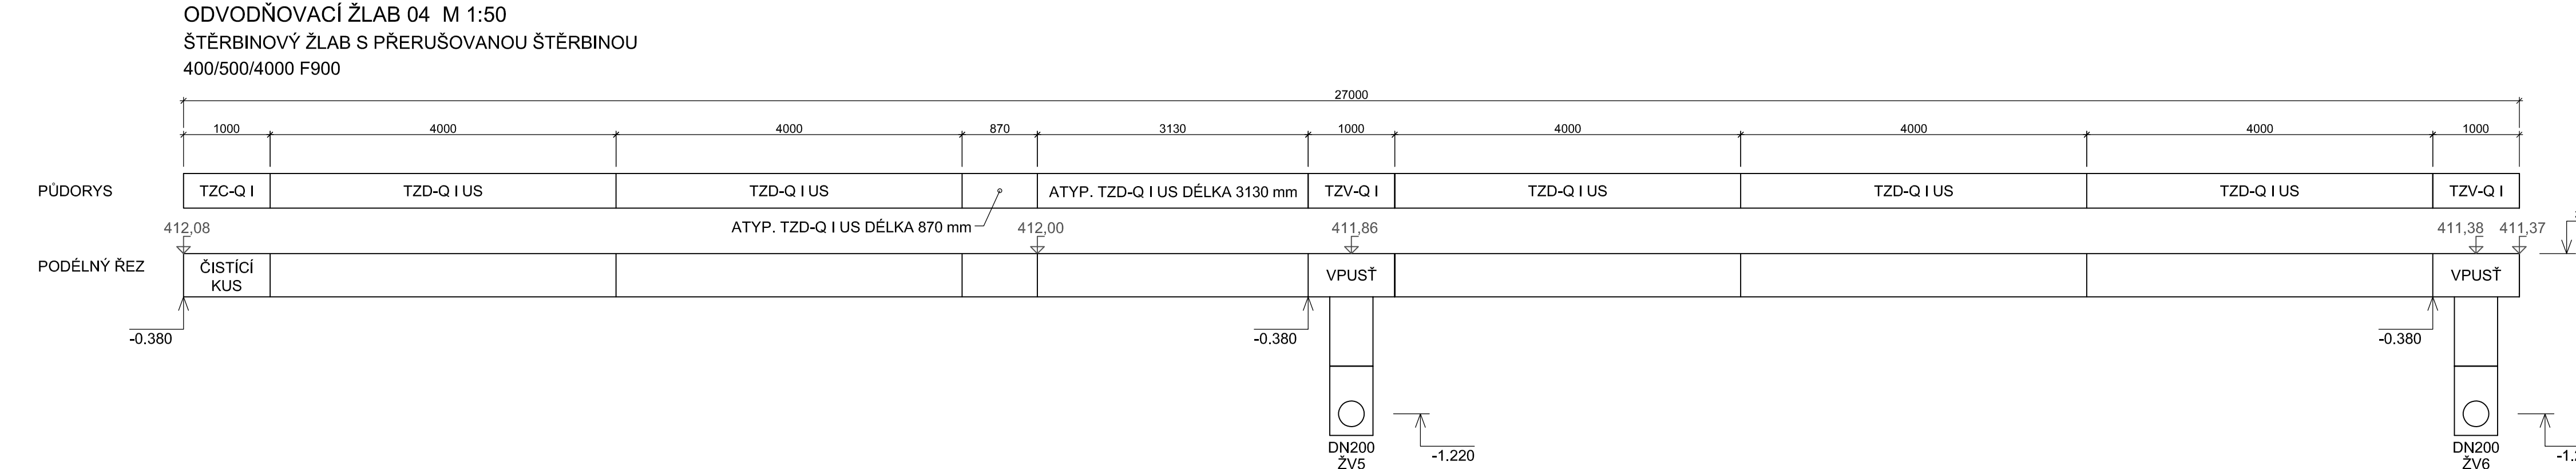
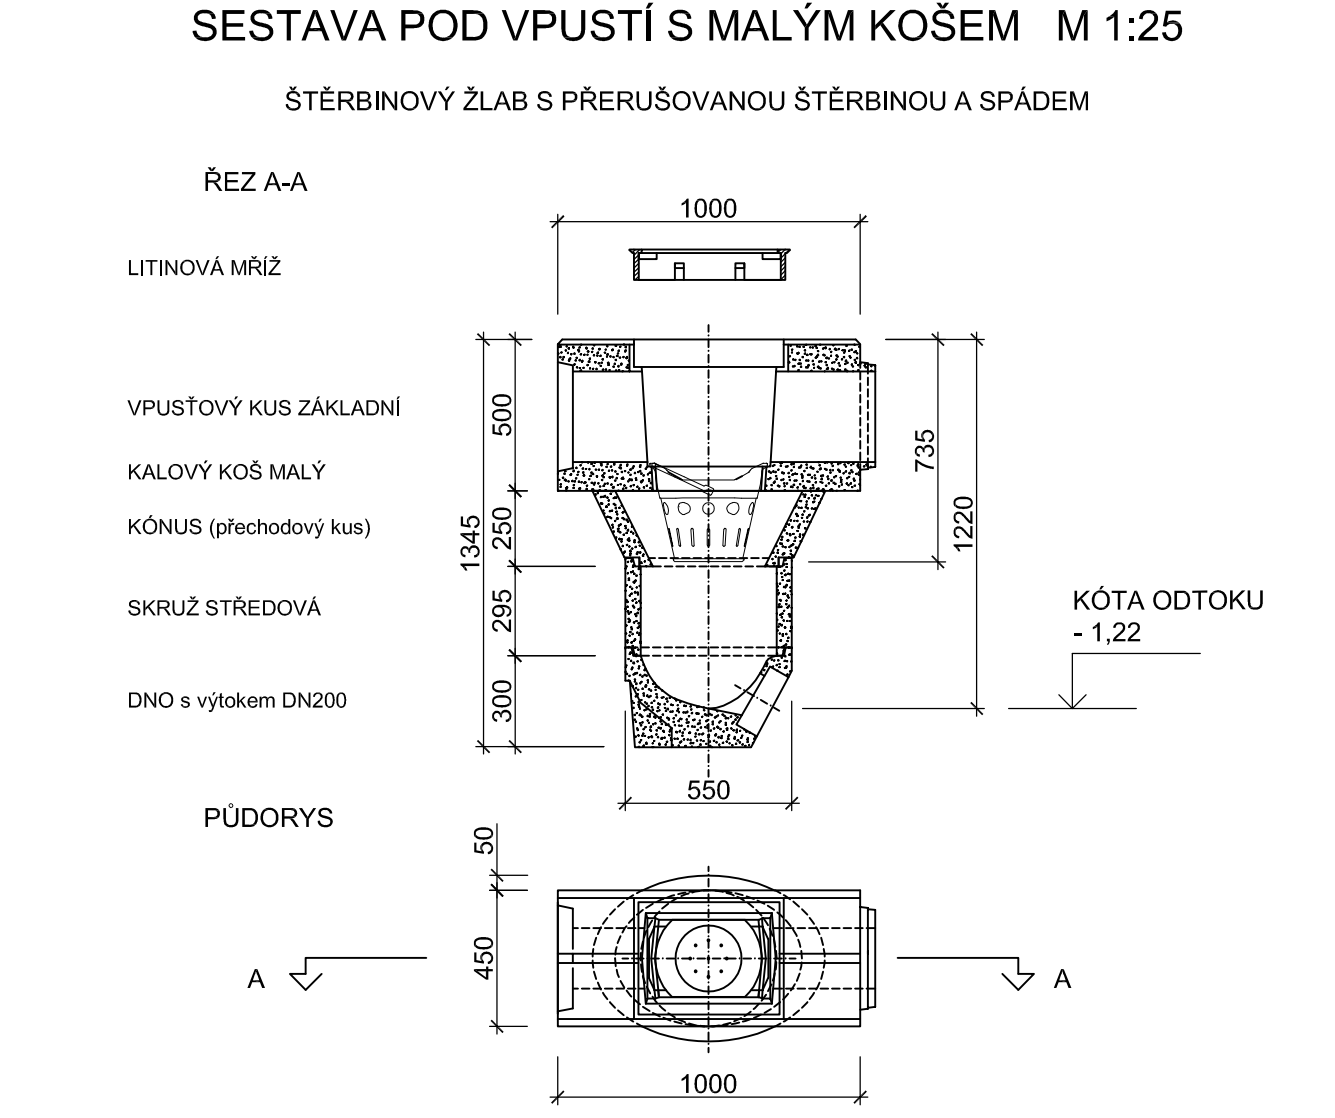
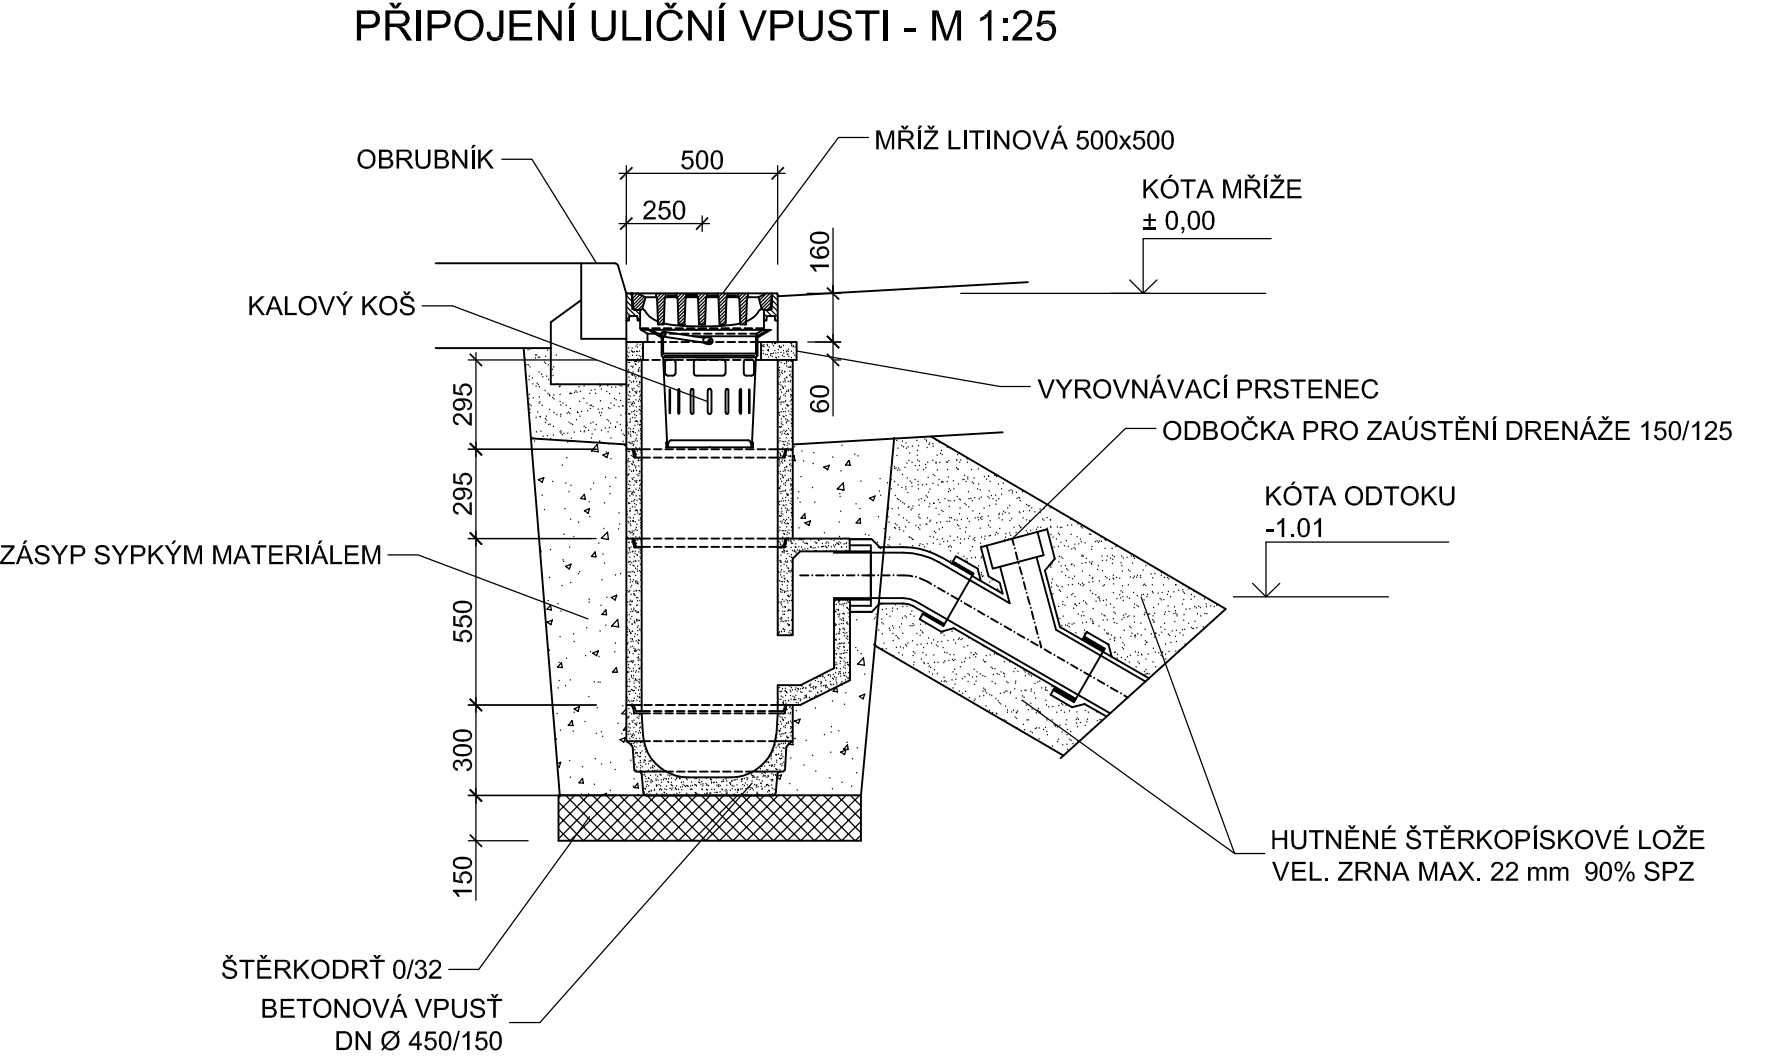
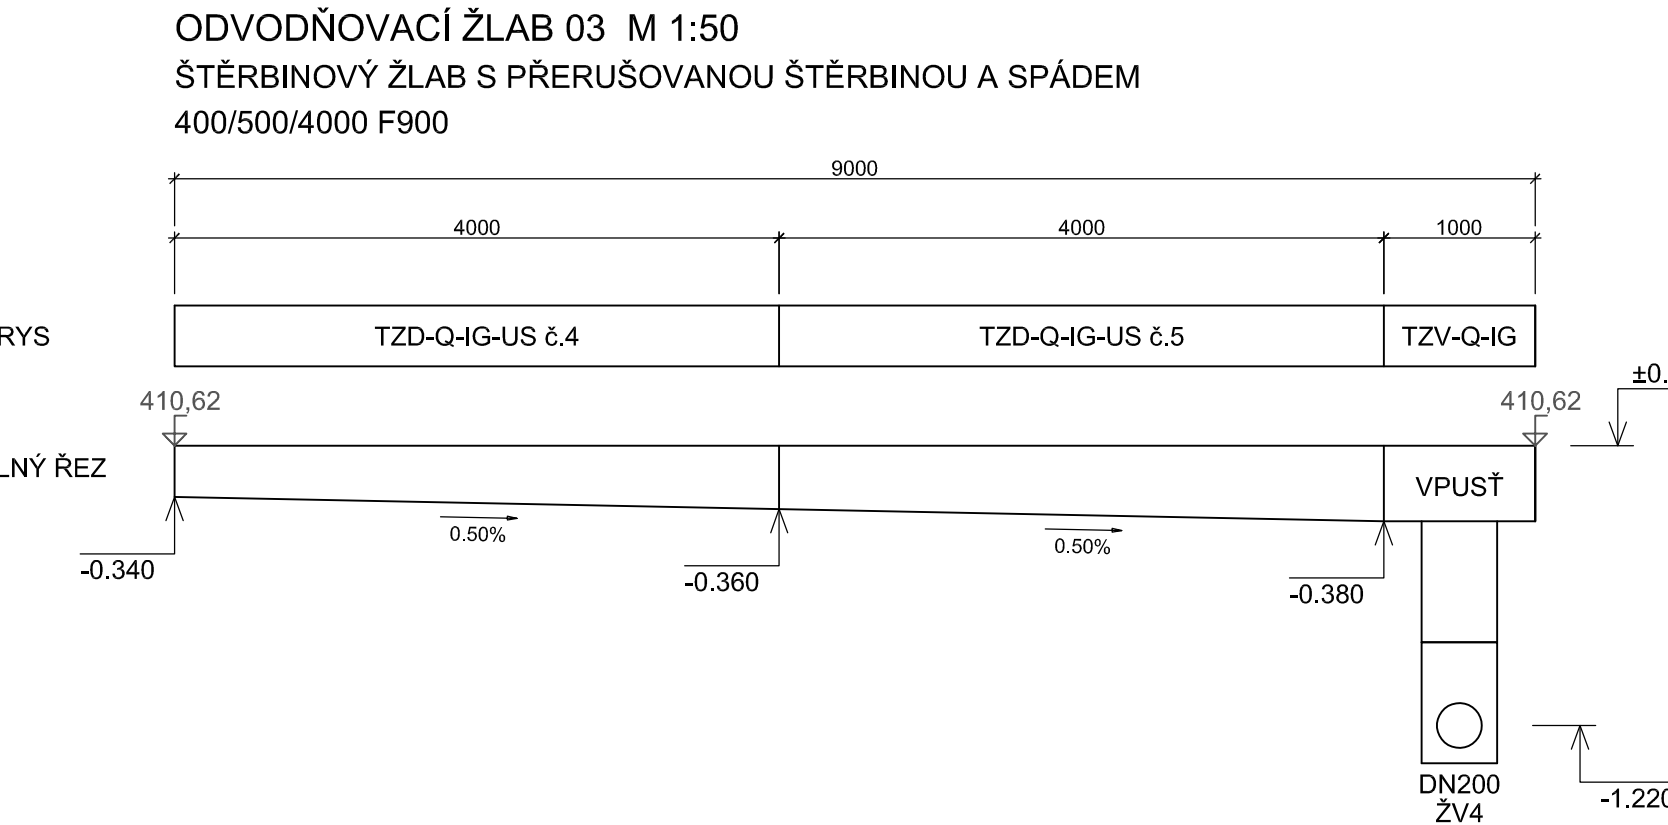


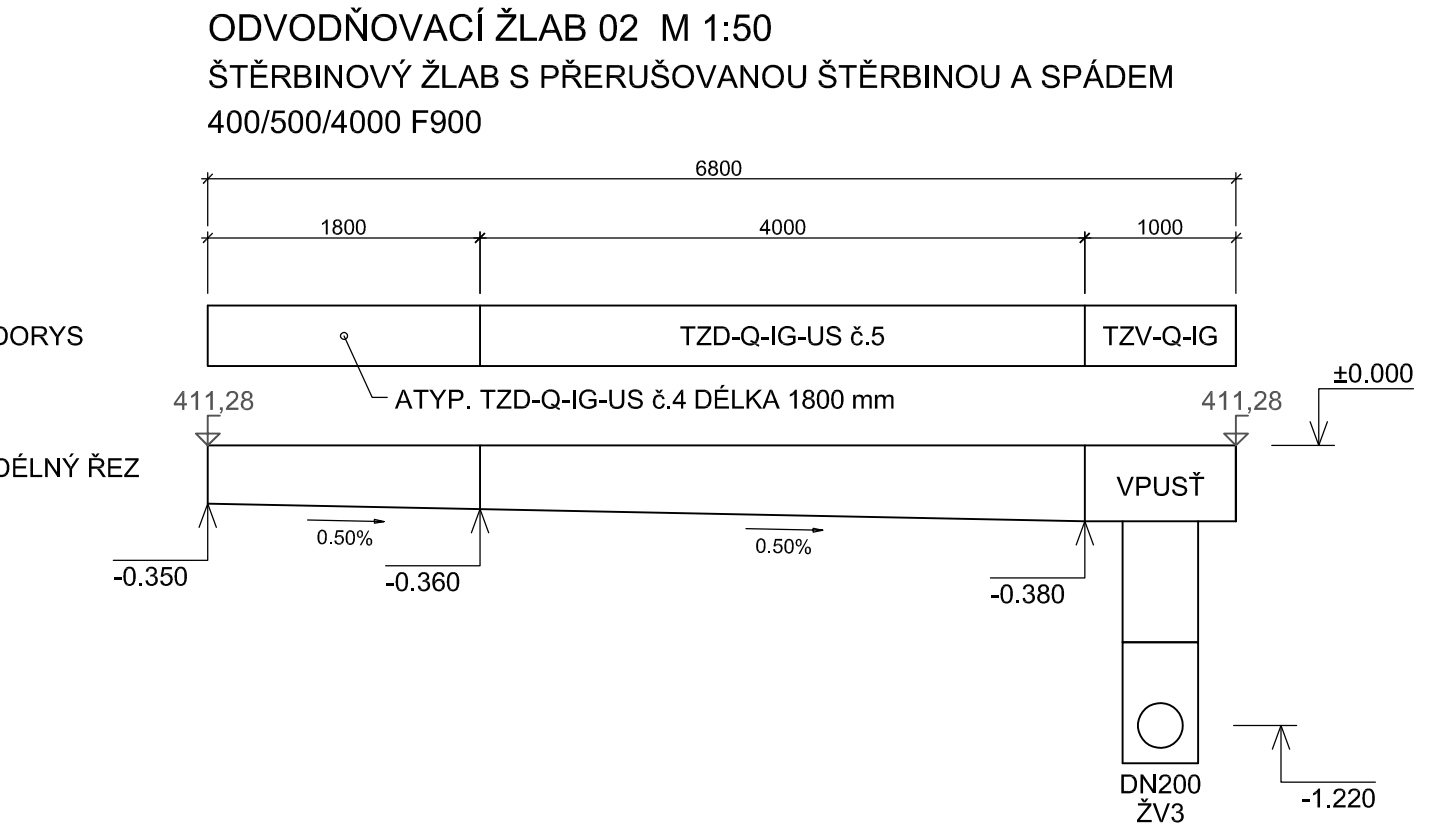

TABULKA VPUSTÍ

ČÍSLO VPUSTI	STANIČENÍ [km] (trasa)	VÝŠKA MŘÍŽE [m n. m.]	L / P
UV1	0,022651 (01)	411,62	L
ŽV1	odvodňovací žlab 01	411,72	-
ŽV2	odvodňovací žlab 01	411,28	-
ŽV3	odvodňovací žlab 02	410,62	-
ŽV4	odvodňovací žlab 04	411,86	-
ŽV5	odvodňovací žlab 04	411,38	-

Katastrální území: Ostrov nad Ohří (okres Karlovy Vary);715883
Souřadnicový systém: JTSK
Výškový systém: B. p. v.

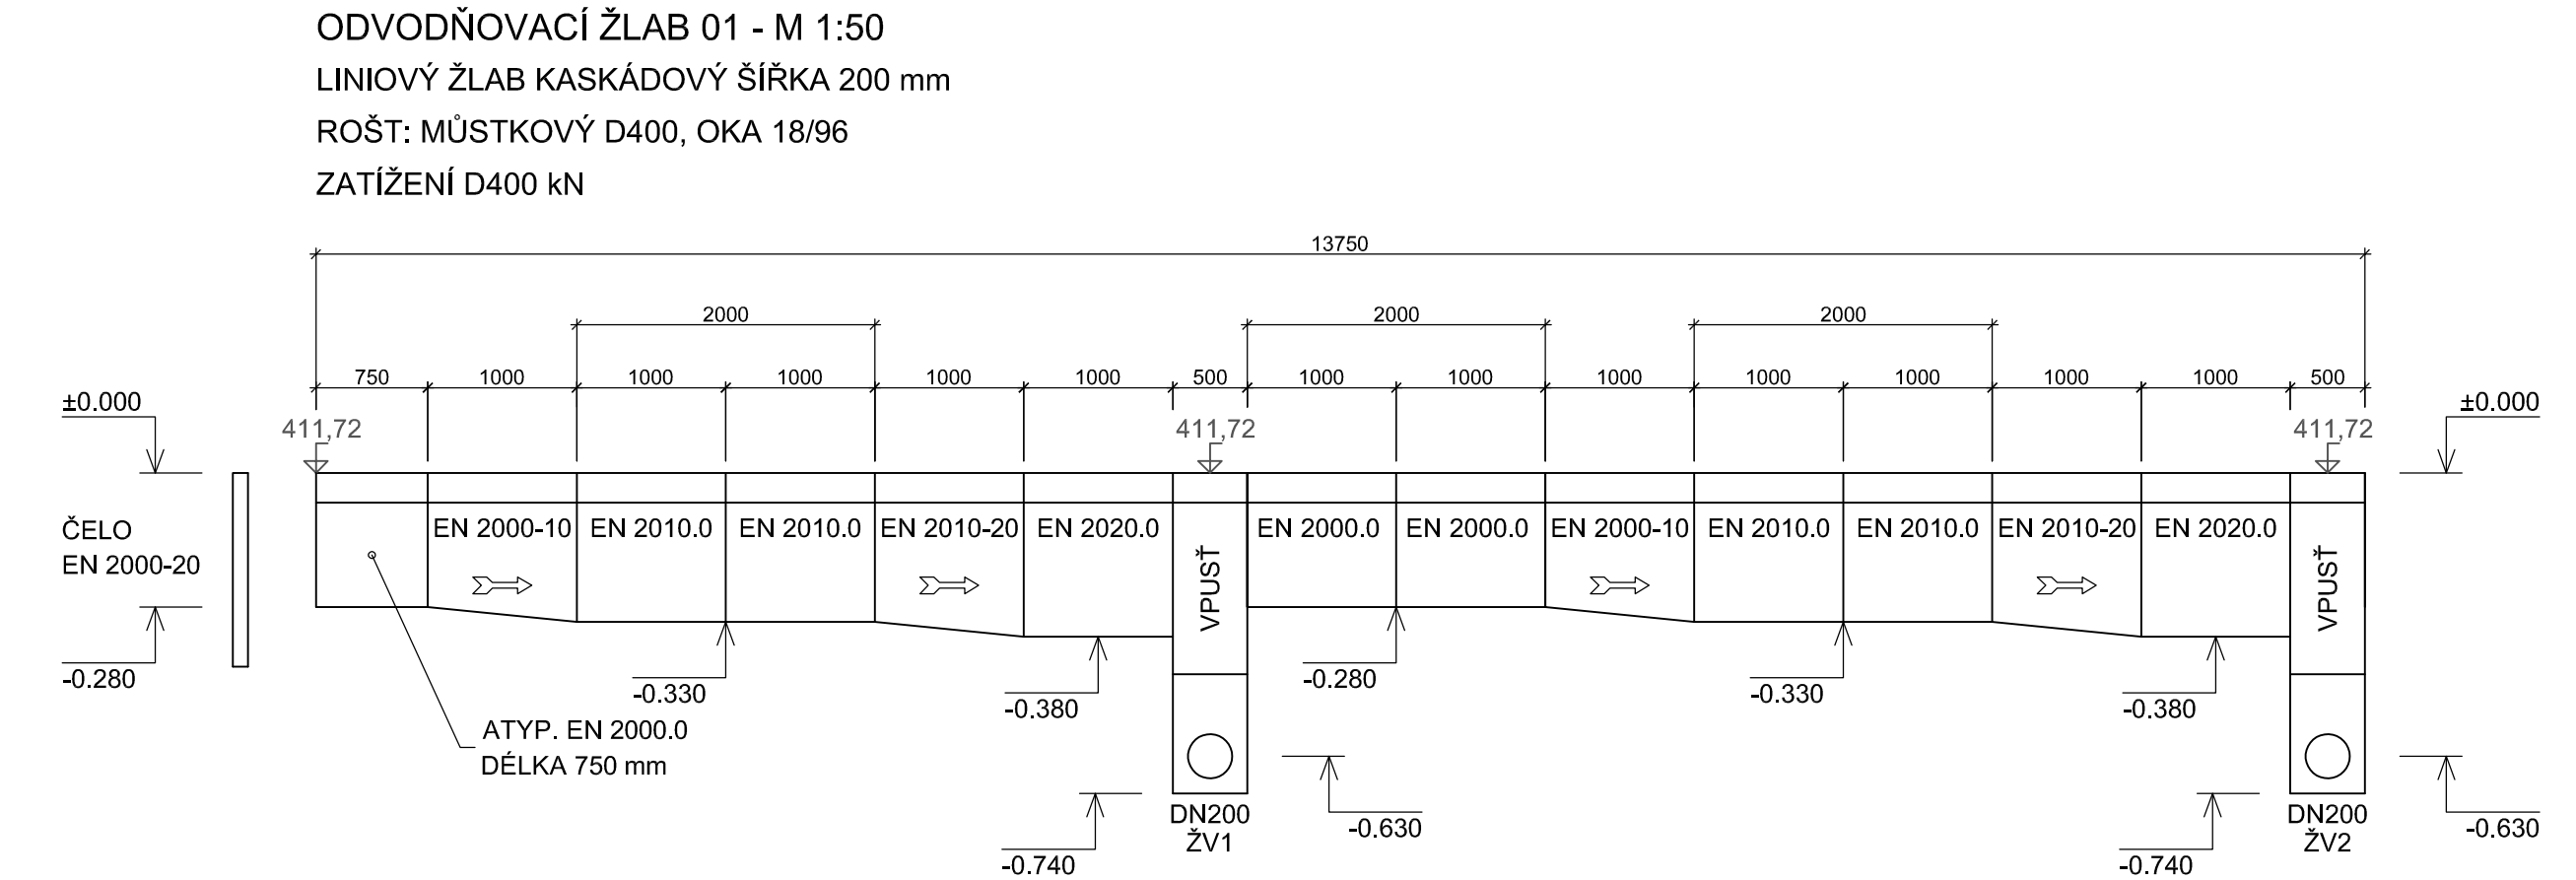

PROJEKČNÍ A INŽENÝRSKÁ KANCELÁŘ

Vypracoval M. Bořík	Zodp. projektant Ing. Č. Stehlik	Ing. Čeněk Stehlik projektční kancelář Zábělská 46, 312 00 Plzeň tel.: 377 331 311 email: c.stehlik@centrum.cz
Kraj: Karlovarský	MU: Ostrov	
Investor: EHC CZECH s.r.o., Žavodní 278, 360 18 Karlovy Vary, IČ: 27970345		
Akce: EHC CZECH S.R.O. – PODNIKATELSKÝ INKUBÁTOR KANOV - Pobočka OSTROV		
D.3. SO 301 - ZPEVNĚNÉ PLOCHY	Formát: 7x A4	
Obsah: ODVODŇOVACÍ PRVKY	Datum: 02/2018	
	Účel: DPS	
	Čís. zakázky: 08-10-18	
	Měřítko: -	
	Čís. přílohy: D.3.8.	Čís. kopie: -