
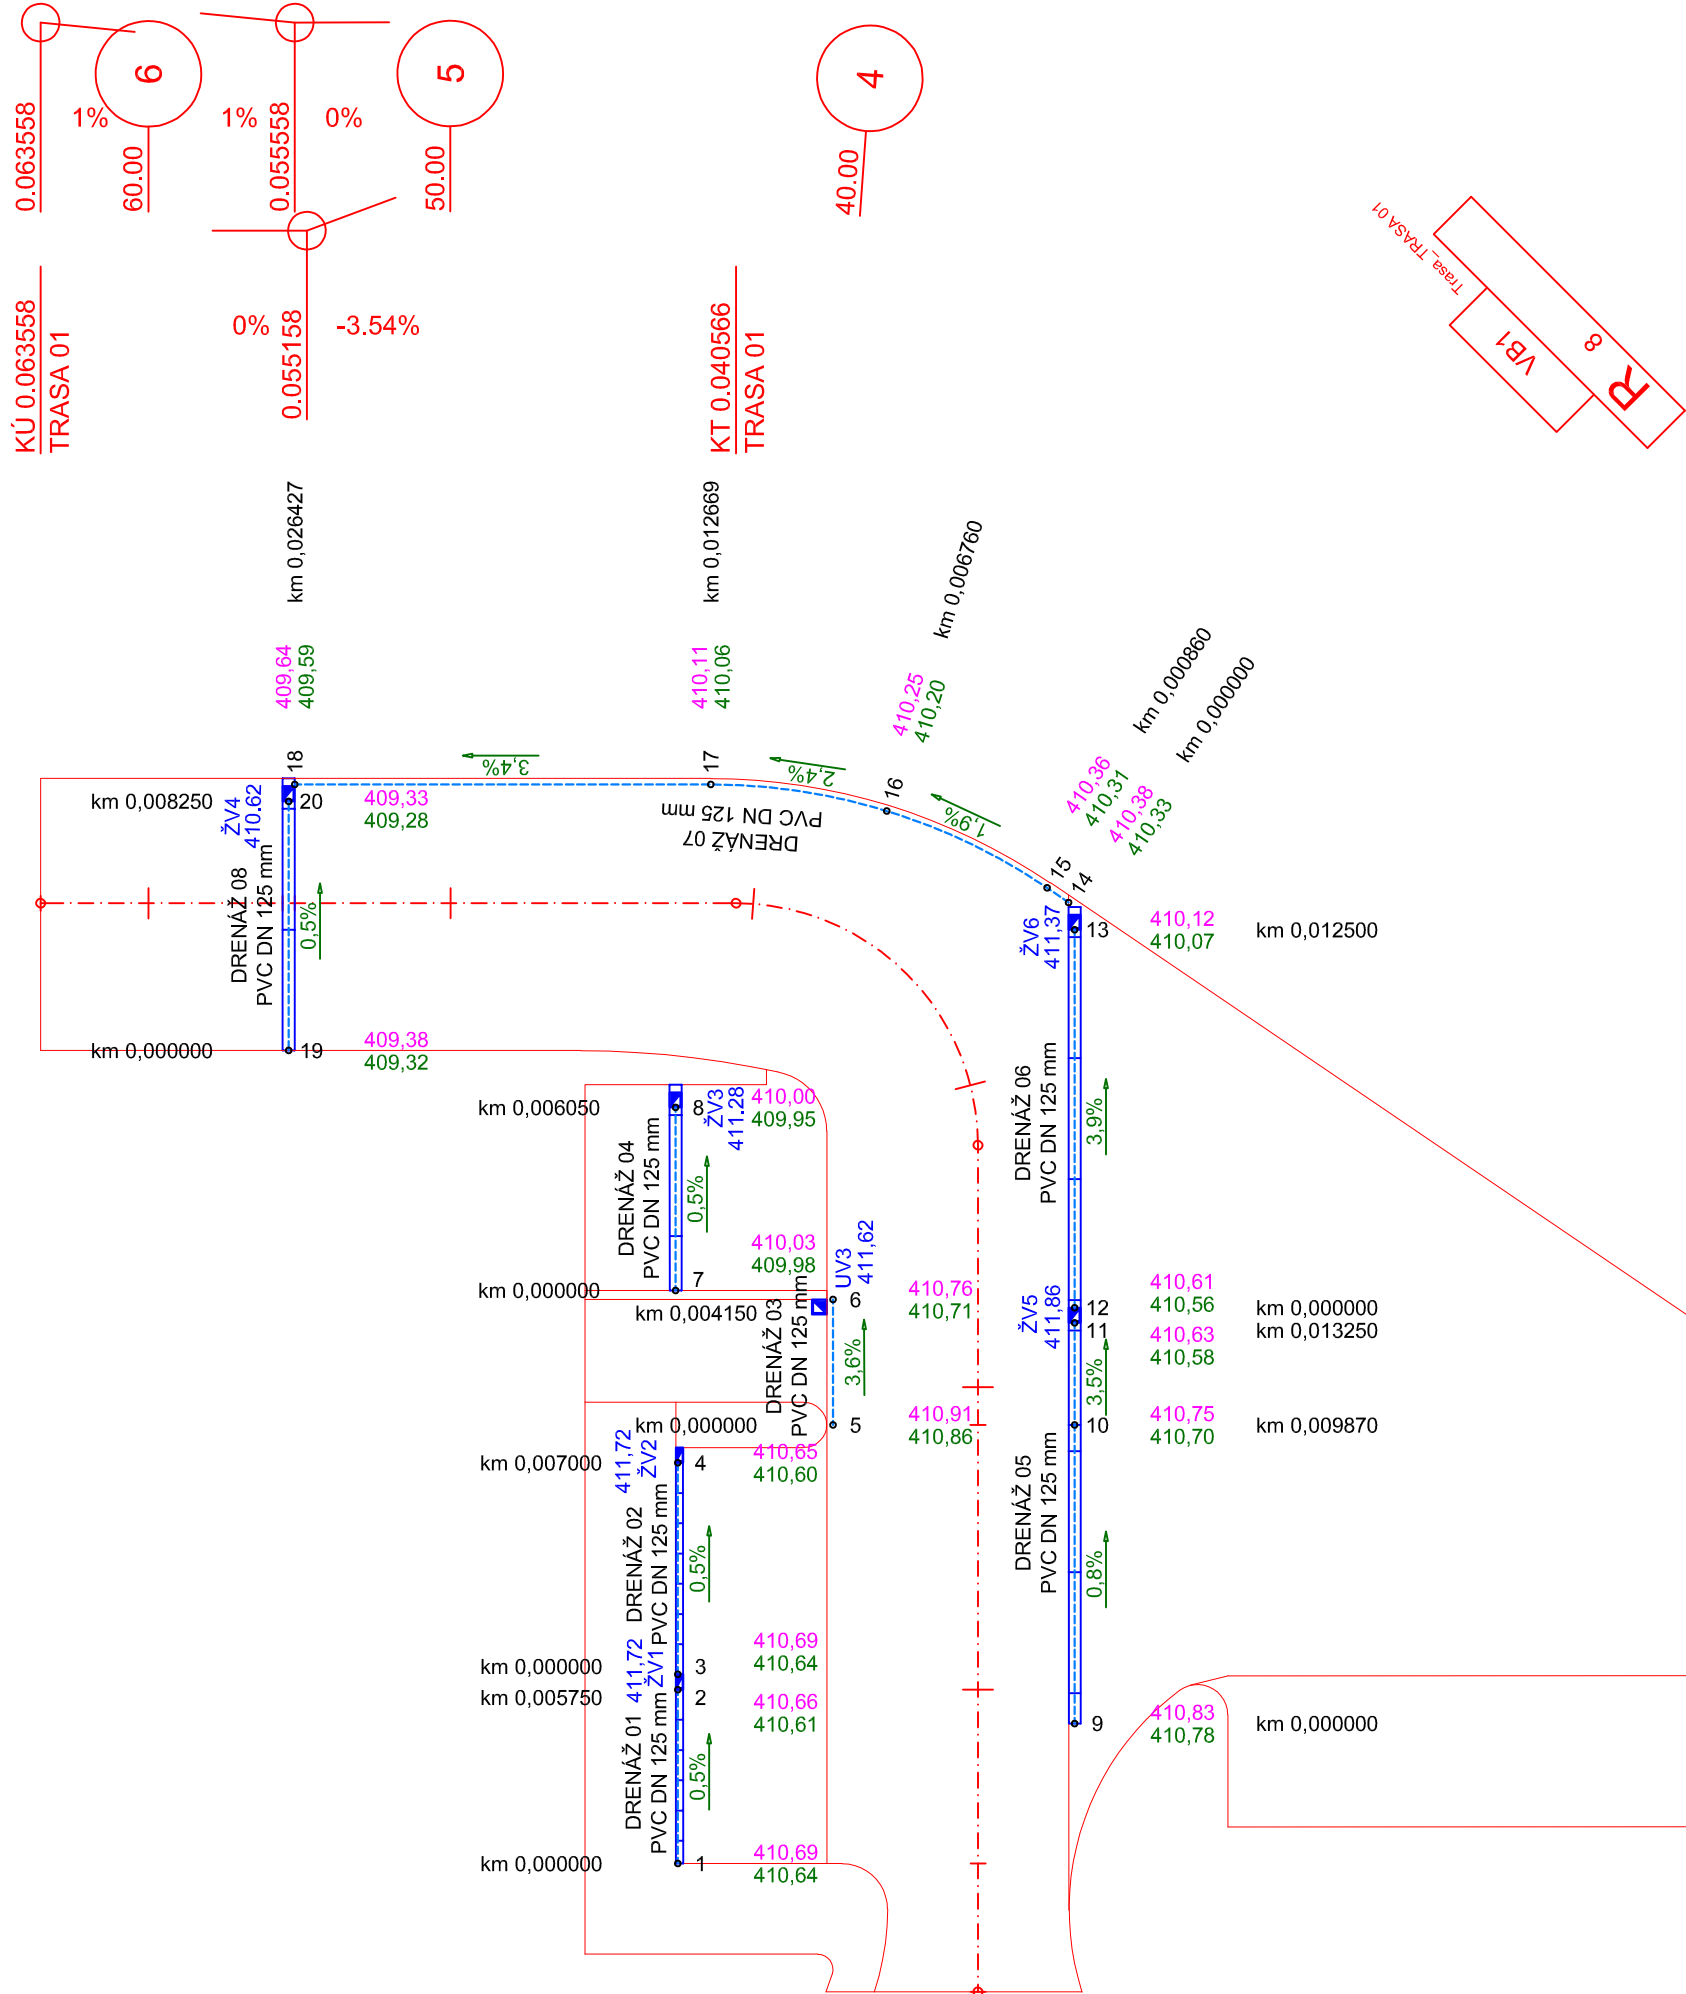


LEGENDA:


- DRENÁŽ
- NOVÝ STAV
- km 0,060000 STANIČENÍ DRENÁŽE (km)
- 319,87 VÝŠKA DNA POTRUBÍ DRENÁŽE (m n.m.)
- 319,82 VÝŠKA DNA RÝHY DRENÁŽE (m n.m.)
- 0,5% SKLON DNA RÝHY DRENÁŽE
- ULIČNÍ VPUSŤ
- ŽLABOVÁ VPUSŤ

č.	y	x
1	843543.189	1004750.708
2	843538.071	1004748.088
3	843537.626	1004747.86
4	843531.395	1004744.671
5	843527.945	1004748.668
6	843524.251	1004746.778
7	843526.353	1004742.011
8	843520.967	1004739.255
9	843533.092	1004760.284
10	843524.303	1004755.785
11	843521.298	1004754.246
12	843520.853	1004754.019
13	843509.726	1004748.323
14	843509.015	1004747.734
15	843508.909	1004746.883
16	843509.059	1004741.001
17	843510.931	1004735.423
18	843517.197	1004723.175
19	843525.122	1004727.005
20	843517.787	1004723.246

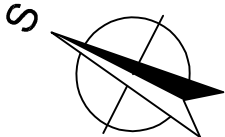

Při provádění HTÚ bude v místech, kde je uložena drenáž vynechána geomříž.

Katastrální území: Ostrov nad Ohří (okres Karlovy Vary);715883
Souřadnicový systém: JTSK
Výškový systém: B. p. v.

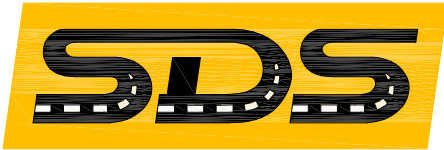

PROJEKČNÍ A INŽENÝRSKÁ KANCELÁŘ

Vypracoval		Zodp. projektant		Ing. Čeněk Stehlík projekční kancelář Zábělská 46, 312 00 Plzeň tel.: 377 331 311 email: c.stehlik@centrum.cz	
M. Bořík		Ing. Č. Stehlík			
Kraj:	Karlovarský	MÚ:	Ostrov		
Investor:	EHC CZECH s.r.o., Závodní 278, 360 18 Karlovy Vary, IČ: 27970345				
Akce:				Formát	3x A4
EHC CZECH S.R.O. – PODNIKATELSKÝ INKUBÁTOR				Datum	02/2018
KANOV - POBOČKA OSTROV				Účel	DPS
D.3. SO 301 - ZPEVNĚNÉ PLOCHY				Čís. zakázky	08-10-18
				Měřítko	1:250
Obsah:				Čís. přílohy	Čís. kopie
DRENÁŽE				D.3.9.	