
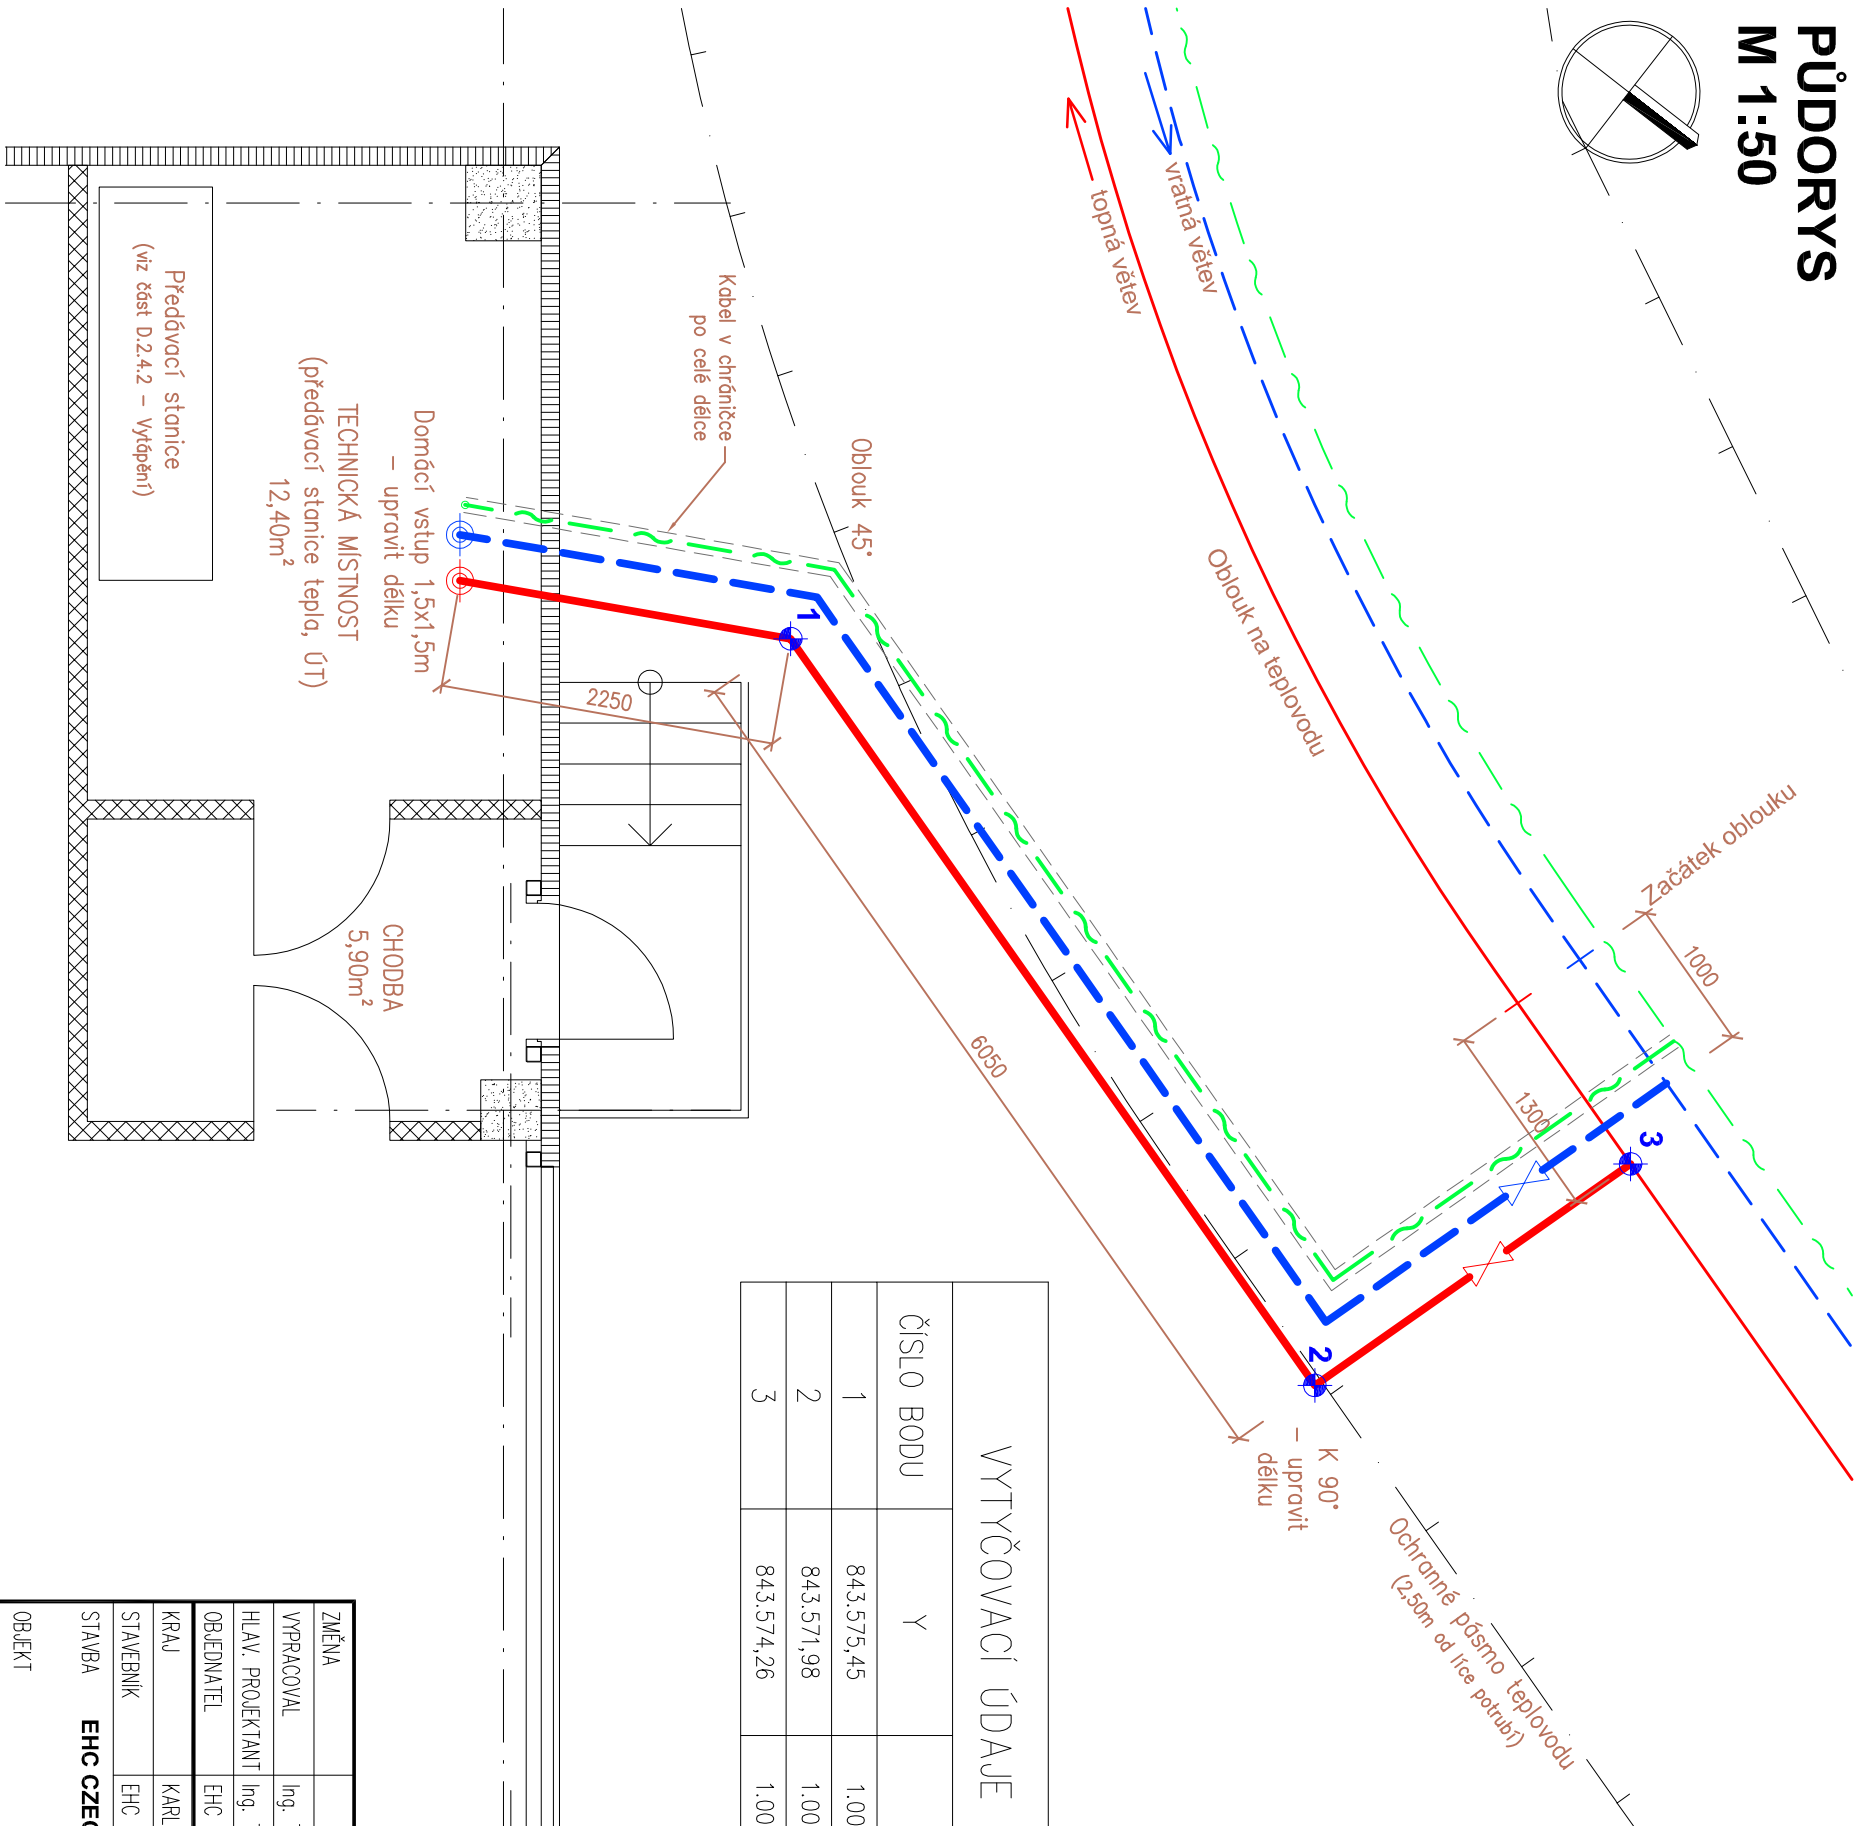


PŮDORYS

M 1:50

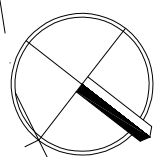

VYTÝČOVACÍ ÚDAJE		
ČÍSLO BODU	Y	X
1	843.575,45	1.004.681,09
2	843.571,98	1.004.674,53
3	843.574,26	1.004.673,38

LEGENDA:

- TOPNÁ VĚTEV
- VRATNÁ VĚTEV
- KOMUNIKAČNÍ KABEL – METALICKÝ

ÚDAJE O PŘÍPOJCE:

- DĚLKA PŘÍPOJKY: 11,40m (vodorovná část)
- DIMENZE PŘÍPOJKY: DN 50
- MATERIÁL: OCEL
- TŘÍDA TEPELNÉ IZOLACE: I.
- HLoubKA ULOŽENÍ (KRYTÍ): min 0,8m
- MÍSTO MĚŘENÍ: V TECHNICKÉ MÍSTNOSTI S PŘÍSTUPEM ZVENČÍ (PŘES CHODBU)
- TPP KOMUNIKAČNÍHO KABELU: TCPEKPELE 3x4x0,8

ÚDAJE O OBJEKTU:

- TEPELNÉ ZTRÁTY: 250 kW
- POŽADOVANÝ VÝKON ÚT A TV: 375 kW (vytápění, větrání, ohřev TVV)
- TPP OBJEKTU: PRŮMYSLOVÝ OBJEKT

POZNÁMKY:

- !!! PŘED PROVEDENÍM NÁPOJENÍ NUTNO ZKONTROLOVAT ZDA NEDOŠLO K PŘEHOZENÍ TOPNÉ A VRATNÉ VĚTVY TEPELOVODNÍM ŘADU !!!
- PŘEDÁVACÍ STANICE BUDE TLAKOVĚ NEZÁVISLÁ NA PŘÍPOJCE
- PŘEDÁVACÍ STANICE BUDE VE VLASTNICTVÍ STAVEBNÍKA
- VYBAVENÍ ARMATURAMI DLE BĚŽNÝCH ZYKLOSTI OSTROVSKÁ TEPLÁRENSKÁ a.s. (viz část D.2.4.2 – Vytápění)
- DOPLNĚNÍ VODY DO SEKUNDÁRNÍHO OKRUHU JE NEZÁVISLÉ NA PRIMÁRU (viz část D.2.4.2 – Vytápění)

ZMĚNA				PROVEDL	
VYPRACOVAL	Ing. Třešňák		TECH. KONTROLA		
HLAV. PROJEKTANT	Ing. Třešňák		DIG. SOUBOR		
OBJEDNATEL	EHC CZECH s.r.o., ZÁVODNÍ 278, 360 18 KARLOVY VARY				
KRAJ	KARLOVARSKÝ		OBEC		OSTROV
STAVEBNÍK	EHC CZECH s.r.o., ZÁVODNÍ 278, 360 18 KARLOVY VARY				
STAVBA	EHC CZECH s.r.o. - Podnikatelský inkubátor KANOV - pobočka Ostrov				
OBJEKT	SO 401 - PŘÍPOJKA TEPLA				
OBSAH	PŮDORYS A VYTÝČENÍ				
TATO DOKUMENTACE JE DUŠEVNÍM MAJETKEM INDBAU DESIGN s.r.o. NESMÍ BÝT POUŽITA A KOPÍROVÁNA TŘETÍ OSOBOU, JIŽ PŘEDÁNÁ ČI JINAK S NI NAKLÁDANO BEZ PÍSEMNÉHO POVOLENÍ INDBAU DESIGN s.r.o.					

INDBAU DESIGN		HOUŠKOVÁ 25, 326 00 PLZEŇ Tel.: +420 739 356 538 Email: info@indbau-design.cz IČ: 03186741, DIČ: CZ03186741	
STUPEŇ	DPS		
DATUM	ÚNOR 2018		
POČET A4	2		
ČÍSLO ZAK.	ID 0042.4		
MĚŘÍTKO	1:50	Č. VÝKRESU	D.4.2