
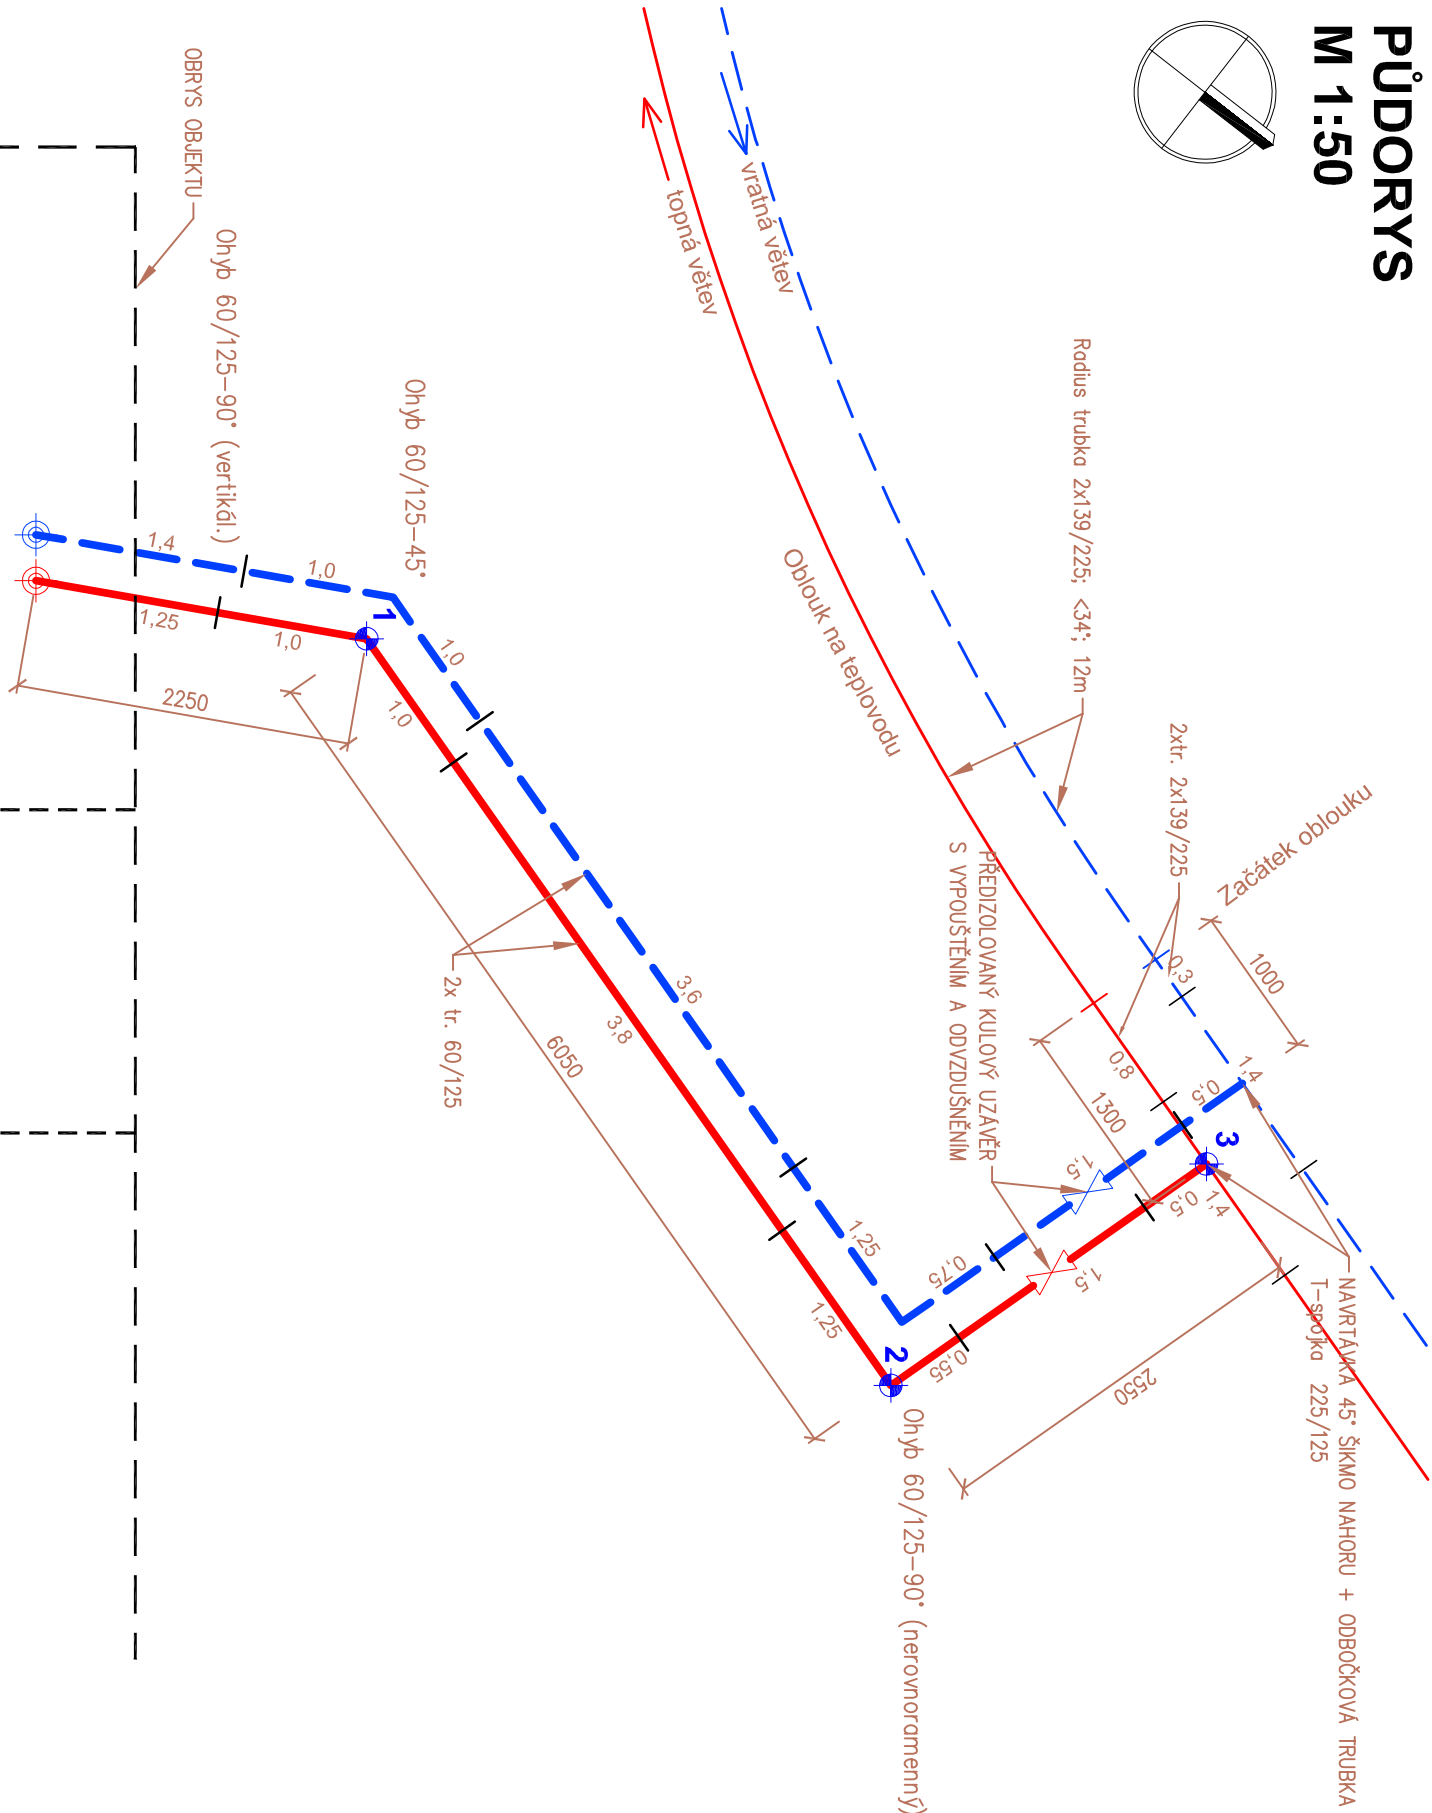


PŮDORYS
M 1:50

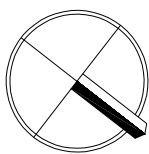

LEGENDA:

- TOPNÁ VĚTEV
- VRATNÁ VĚTEV

VYTYČOVACÍ ÚDAJE

ČÍSLO BODU	Y	X
1	843,575,45	1,004,681,09
2	843,571,98	1,004,674,53
3	843,574,26	1,004,673,38

POZNÁMKY:

- !!! PŘED PROVEDENÍM NAPojENÍ NUTNO ZKONTROLOVAT ZDA NEDOŠLO K PŘEHOZENÍ TOPNÉ A VRATNÉ VĚTVĚ TEPLOVODNÍM ŘADU !!!
- MATERIÁL A DIMENZE TEPLOVODNÍHO ŘADU: PŘEDIZOLOVANÉ POTRUBÍ 76/225 FIRMY LOGSTOR
- MATERIÁL PŘÍPOJKY VČETNĚ ARMATUR NA NI: OCELOVÉ POTRUBÍ PŘEDIZOLOVANÉ, TŘÍDA IZOLACE 1, VŽDY S MONITOROVACÍM VODIČEM
- PROPOJENÍ MONITOROVACÍCH VODIČŮ DLE PODKLADŮ VYROBCE POTRUBÍ
- PŘESNÁ SPECIFIKACE MATERIÁLU JE UVEDENA NA KONCI TECHNICKÉ ZPRÁVY (TABULKOVÉ ZPRACOVÁNÍ)

ZMĚNA				PROVEDL	
VYPRACOVAL	Ing. Třešňol		TECH. KONTROLA		
HLAV. PROJEKTANT	Ing. Třešňol		DIG. SOUBOR		
OBJEDNATEL	EHC CZECH s.r.o., ZÁVODNÍ 278, 360 18 KARLOVY VARY				
KRAJ	KARLOVARSKÝ	OBEC	OSTROV		
STAVEBNÍK	EHC CZECH s.r.o., ZÁVODNÍ 278, 360 18 KARLOVY VARY				
STAVBA	EHC CZECH s.r.o. - Podnikatelský inkubátor KANOV - pobočka Ostrov				
OBJEKT	SO 401 - PŘÍPOJKA TEPLA				
OBSAH	KLADECÍ PLÁN				
TATO DOKUMENTACE JE DÍLEČNĚM MAJETKEM INDBAU DESIGN s.r.o. NESMÍ BÝT POUŽITA A KOPÍROVÁNA TŘETÍ OSOBOU, JIŽ PŘEDÁNA ČI JINAK S NI NAKLÁDANO BEZ PÍSEMNÉHO POVOLENÍ INDBAU DESIGN s.r.o.					

INDBAU DESIGN HOUŠKOVÁ 25, 326 00 PLZEŇ Tel.: +420 739 356 538 Email: info@indbau-design.cz IČ: 03186741, DIČ: CZ03186741			
STUPEŇ	DPS		
DATUM	ÚNOR 2018		
POČET A4	2		
ČÍSLO ZAK.	ID 0042.4		
MĚŘÍTKO	1:50	Č. VÝKRESU	D.4.3