PODÉLNÝ PROFIL

M 1:50

DRUH POVRCHU	ZELEŇ	STAVBA
VZDÁLENOST OBJEKTŮ	10,19m	0,63m

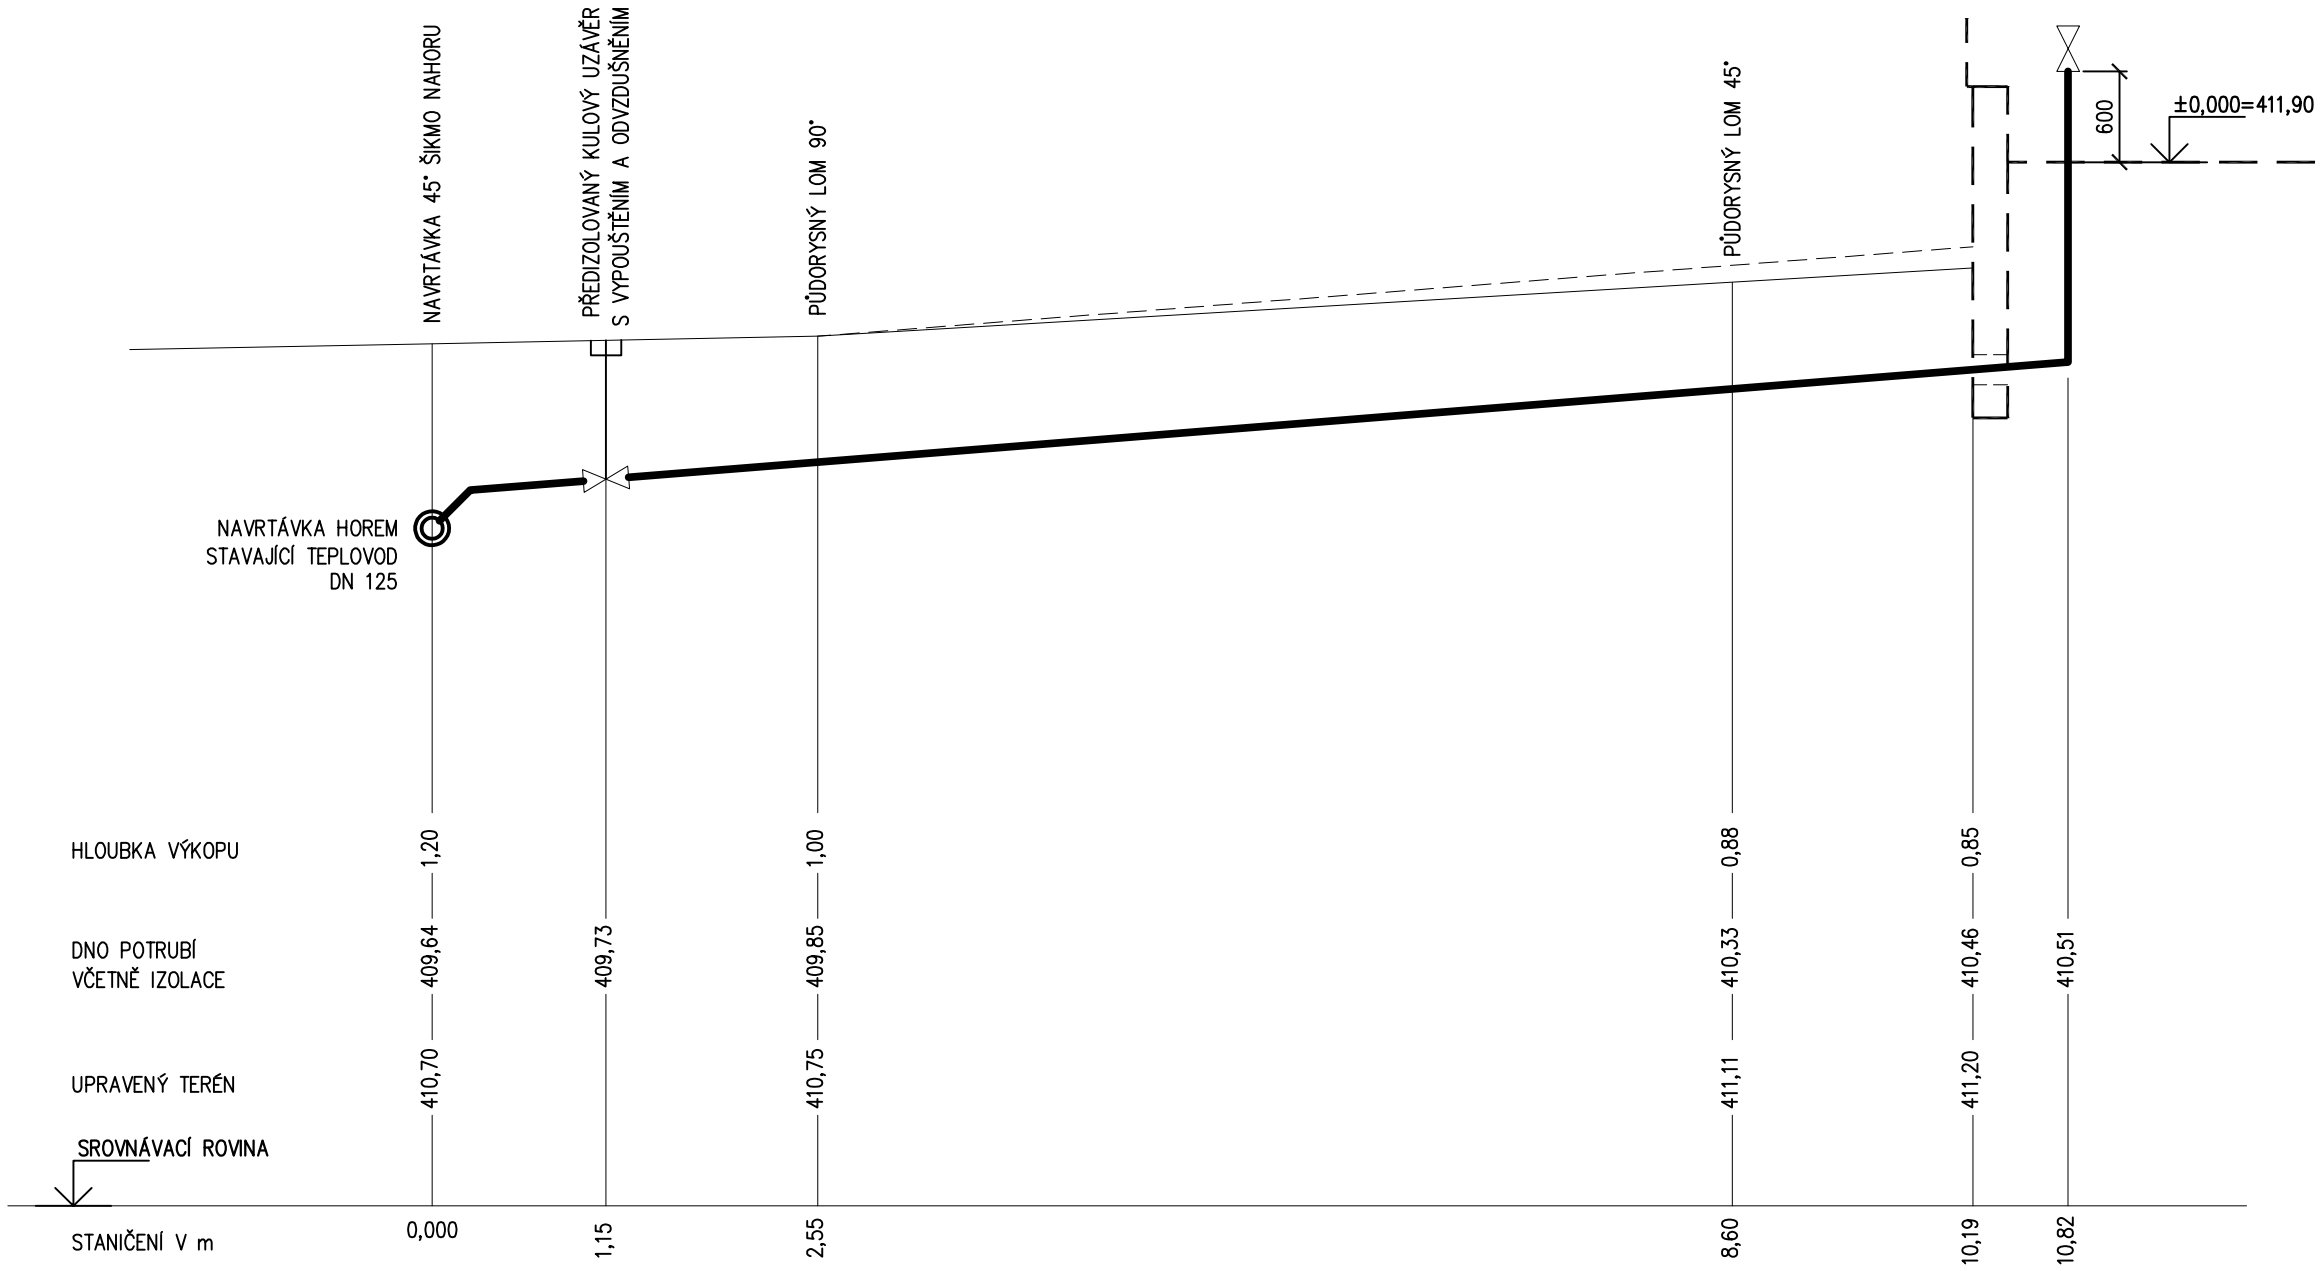

SPÁD NA DÉLKU	8% – 10,82m
PROFIL POTRUBÍ	DN 50 – 10,82m
MATERIÁL	OCELOVÉ POTRUBÍ PŘEDEM IZOLOVANÉ – ULOŽENÉ V PÍSKOVÉ LOŽI – 10,82m

ZMĚNA			PROVEDL	
VYPRACOVAL	Ing. Trejbal		TECH. KONTROLA	
HLAV. PROJEKTANT	Ing. Trejbal		DIG. SOUBOR	
OBJEDNATEL	EHC CZECH s.r.o., ZÁVODNÍ 278, 360 18 KARLOVY VARY			
KRAJ	KARLOVARSKÝ		OBEC	OSTROV
STAVEBNÍK	EHC CZECH s.r.o., ZÁVODNÍ 278, 360 18 KARLOVY VARY			

INDBau DESIGN

HOUŠKOVA 25, 326 00 PLZEŇ
Tel.: +420 739 356 538
Email: info@indbau-design.cz
IČ: 03186741, DIČ: CZ03186741

STAVBA **EHC CZECH s.r.o. - Podnikatelský inkubátor KANOV - pobočka Ostrov**

OBJEKT **SO 401 - PŘÍPOJKA TEPLA**

STUPEŇ	DPS
DATUM	ÚNOR 2018
POČET A4	2
ČÍSLO ZAK.	ID 0042.4

OBSAH **PODÉLNÝ PROFIL**

MĚŘÍTKO	Č. VÝKRESU
1:50	**D.4.4**

TATO DOKUMENTACE JE DUŠEVNÍM MAJETKEM INDBau DESIGN s.r.o.. NESMÍ BÝT POUŽITA A KOPÍROVÁNA TŘETÍ OSOBOU, JÍ PŘEDÁNA ČI JINAK S NÍ NAKLÁDÁNO BEZ PÍSEMNÉHO POVOLENÍ INDBau DESIGN s.r.o..