
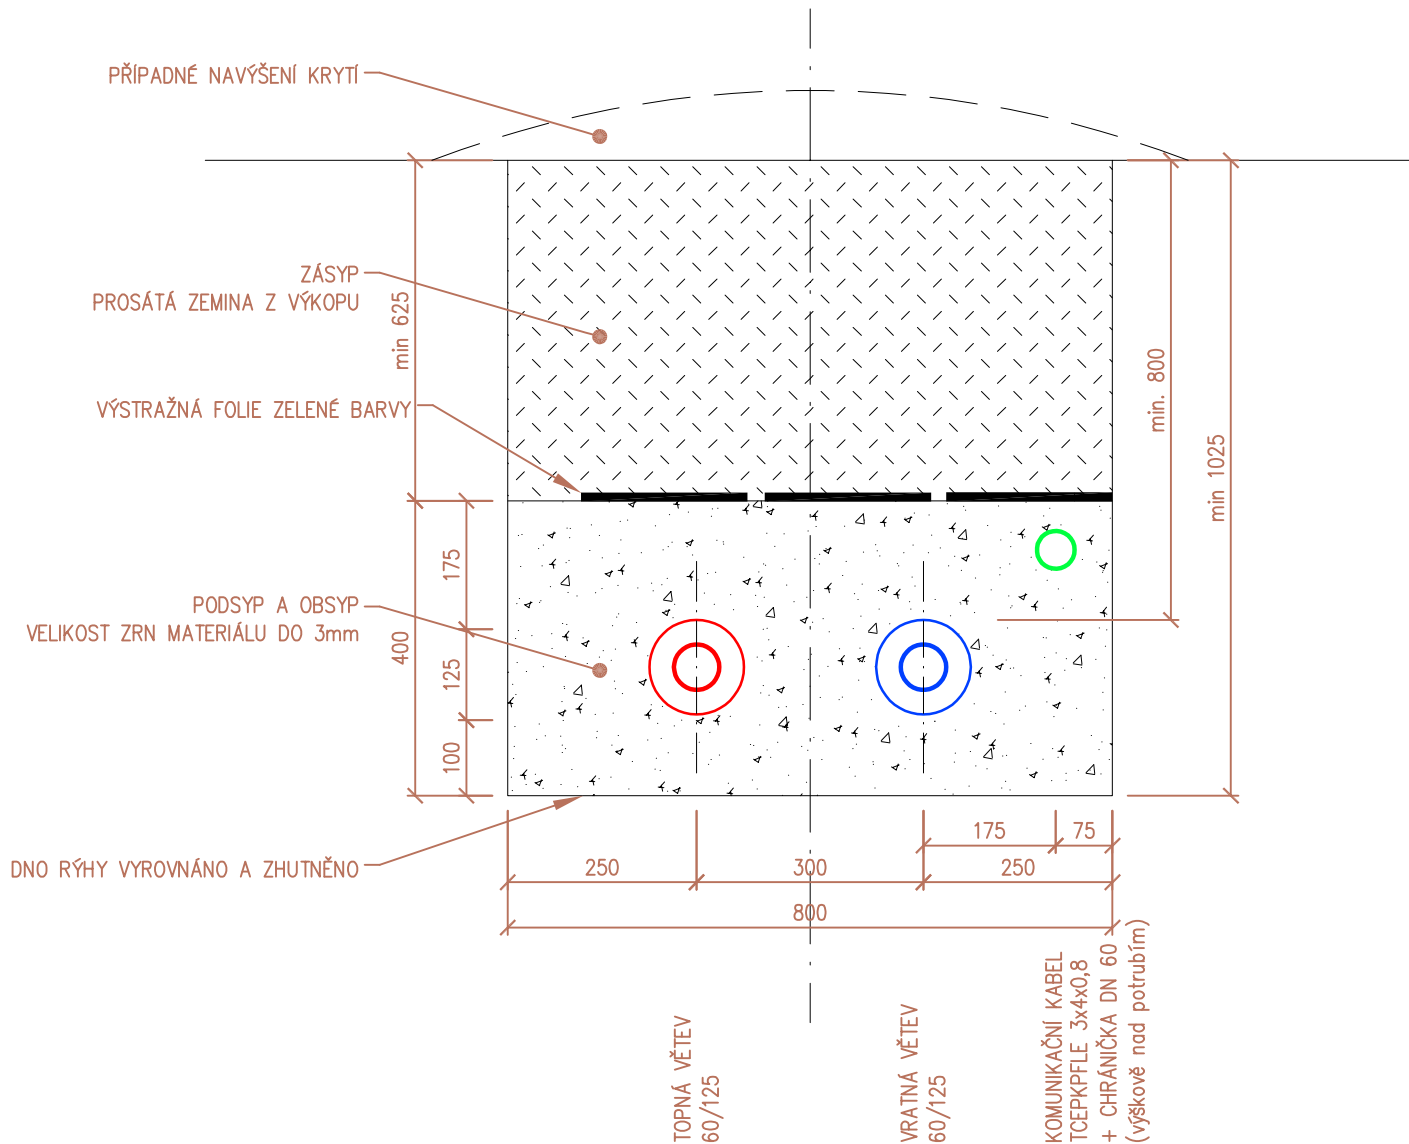


ULOŽENÍ POTRUBÍ V RÝZE

M 1:10

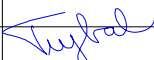

ZMĚNA				PROVEDL		
VYPRACOVAL	Ing. Trejbal		TECH. KONTROLA			
HLAV. PROJEKTANT	Ing. Trejbal		DIG. SOUBOR			
OBJEDNATEL	EHC CZECH s.r.o., ZÁVODNÍ 278, 360 18 KARLOVY VARY					
KRAJ	KARLOVARSKÝ		OBEC	OSTROV		
STAVEBNÍK	EHC CZECH s.r.o., ZÁVODNÍ 278, 360 18 KARLOVY VARY					
STAVBA	EHC CZECH s.r.o. - Podnikatelský inkubátor KANOV - pobočka Ostrov					
OBJEKT	SO 401 - PŘÍPOJKA TEPLA					
OBSAH	ULOŽENÍ POTRUBÍ V RÝZE					
				STUPEŇ	DPS	
				DATUM	ÚNOR 2018	
				POČET A4	1	
				ČÍSLO ZAK.	ID 0042.4	
				MĚŘITKO	1:10	Č. VÝKRESU D.4.5
TATO DOKUMENTACE JE DUŠEVNÍM MAJETKEM INDBau DESIGN s.r.o.. NESMÍ BÝT POUŽITA A KOPIROVÁNA TŘETÍ OSOBOU, JÍ PŘEDÁNA ČI JINAK S NÍ NAKLÁDÁNO BEZ PÍSEMNÉHO POVOLENÍ INDBau DESIGN s.r.o..						