


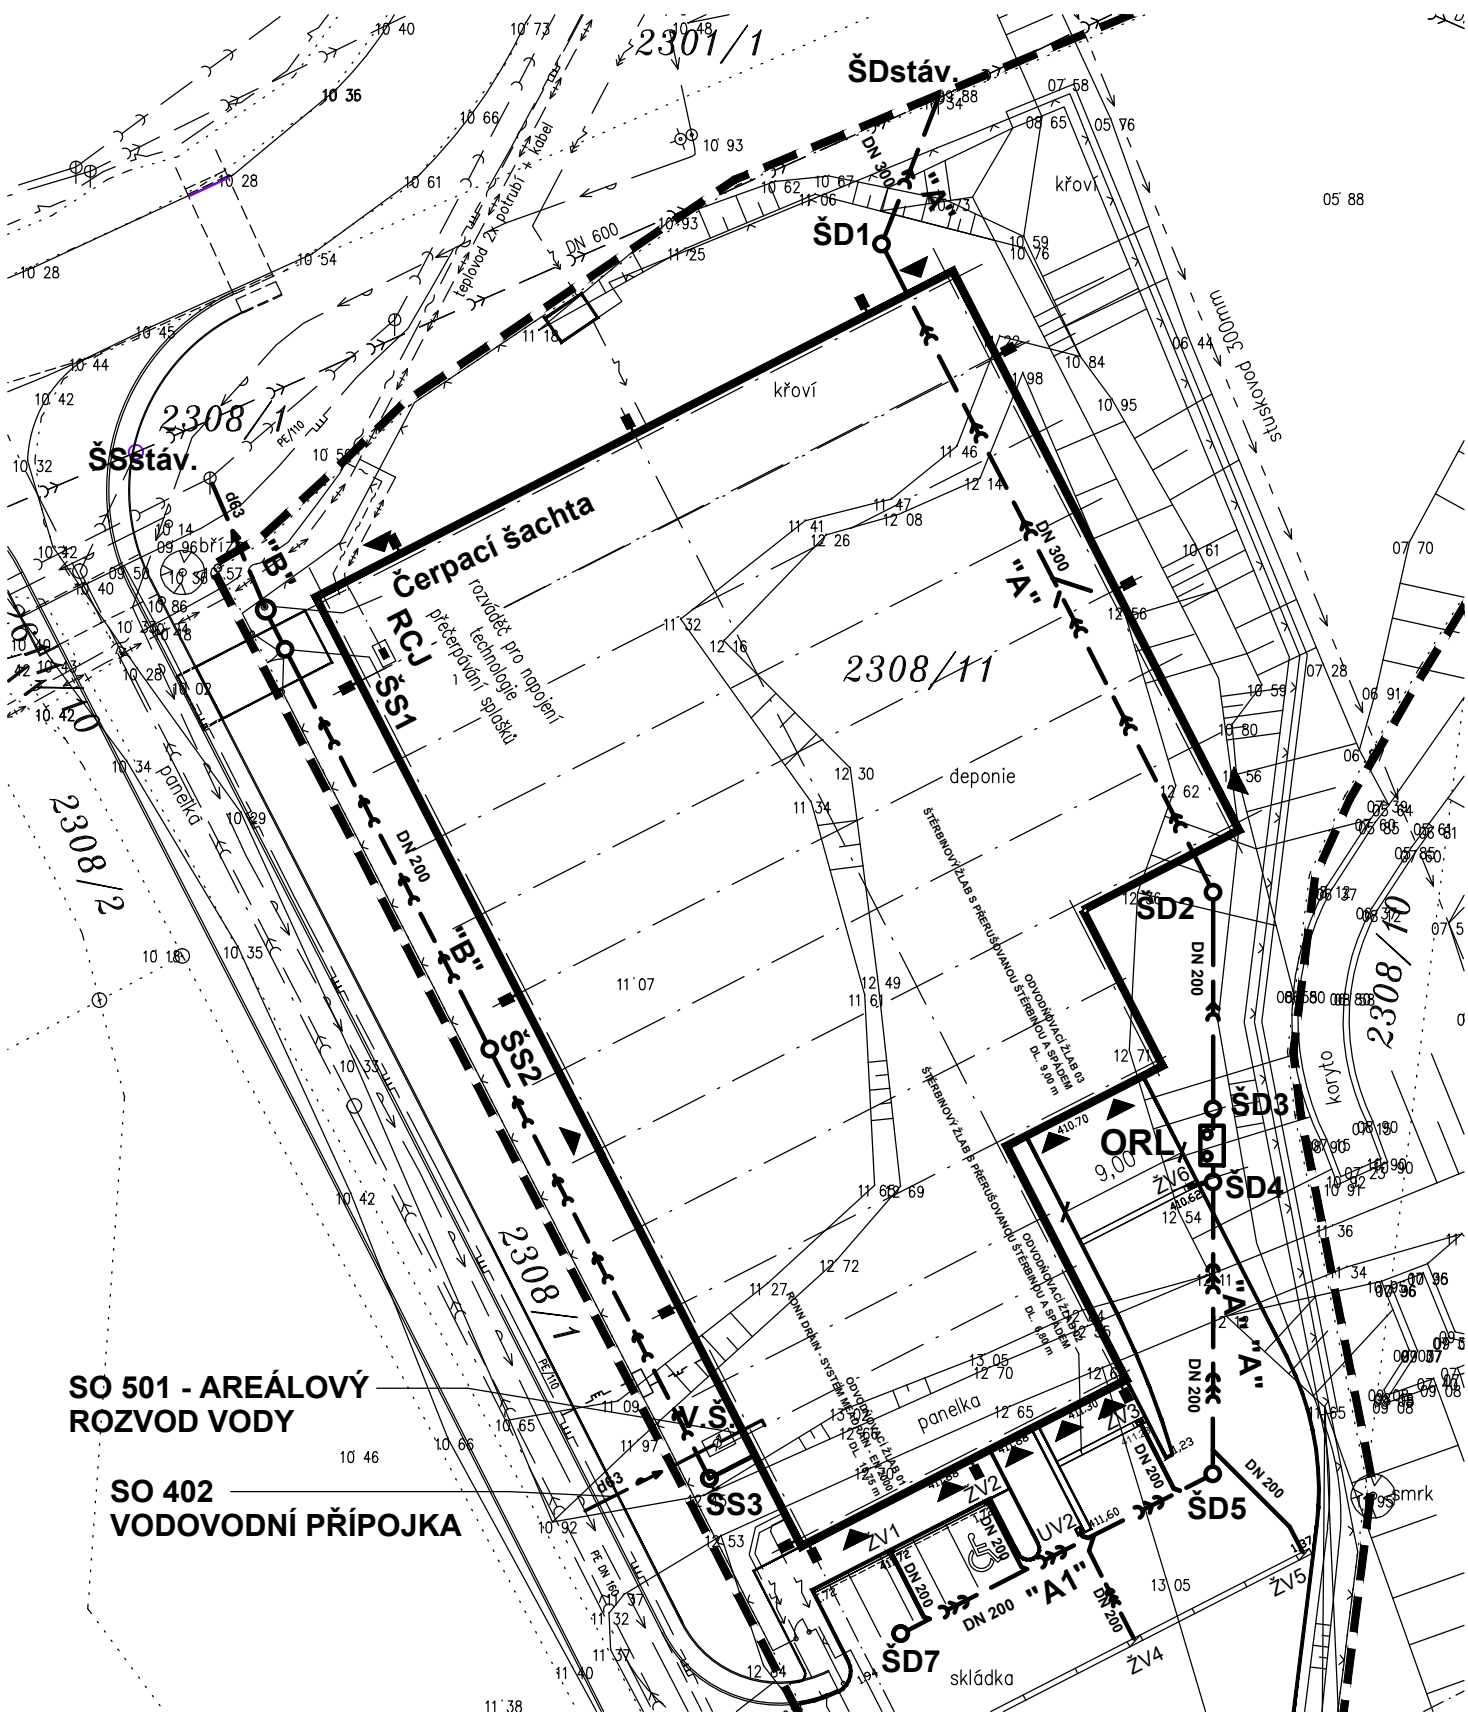

SO 501 - AREÁLOVÝ
ROZVOD VODY


SO 402
VODOVODNÍ PŘÍPOJKA

POZNÁMKY:

- POLOHY INŽENÝRSKÝCH SÍTÍ JSOU PŘESNĚ PŘEKRESLENY Z DODANÝCH PODKLADŮ (NĚKTERÉ SÍTĚ BYLY PŘEDÁNY DIGITÁLNĚ V SOUŘADNÉM SYSTÉMU JTSK) A TO BEZ OHLEDU NA TO, ŽE NĚKTERÉ SÍTĚ JSOU V KOLIZI A PRAVDĚPODOBNĚ PŘEDANÝ PODKLAD NEODPOVÍDÁ REALITĚ. ZA PŘÍPADNOU KOLIZI SÍTÍ NENSE ZPRACOVATEL TÉTO DOKUMENTACE ZODPOVĚDNOST
- PŘED ZAHÁJENÍM ZEMNÍCH PRACÍ VYTÝČÍ ZHOTOVITEL VEŠKERÉ SÍTĚ NEBO O TO POŽÁDÁ JEJICH VLASTNÍKY NEBO SPRÁVCE
- NAPOJENÍ NA DEŠŤOVOU KANALIZACI DN600 PŘES KOMORU S MONOLITICKÝM ČTVERCOVÝM DNEM
- NAPOJENÍ NA SPLAŠKOVOU KANALIZACI PŘES ŠACHTU S PREFABRIKOVANÝM KRUHOVÝM DNEM

LEGENDA


STÁVAJÍCÍ STAV

 

KANALIZACE SPLAŠKOVÁ GRAVITAČNÍ




KANALIZACE SPLAŠKOVÁ GRAVITAČNÍ

 

KANALIZACE DEŠŤOVÁ- VÝTLAK



KANALIZACE DEŠŤOVÁ - KONTAMINOVANÁ

 

VODOVOD



PLYNOVOD STL




PLYNOVOD NTL




ROZVODY VN PODZEMNÍ



ROZVODY NN PODZEMNÍ

 

ROZVODY VN NADZEMNÍ

 

VENKOVNÍ OSVĚTLENÍ




SLABOPROUD PODZEMNÍ



TEPLOVOD



HRANICE AREÁLU

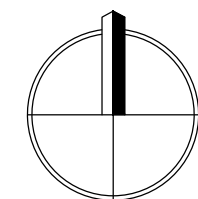

VÝŠKOVÝ SYSTÉM Bpv SOUŘADNICOVÝ SYSTÉM JTSK

ZMĚNA				PROVEDL				
VYPRACOVAL	Hercik		ZODP. PROJEKTANT	Hercik				
HLAV. PROJEKTANT	Ing. Trejbal		DIG. SOUBOR					
OBJEDNATEL	INDBau DESIGN s.r.o., Houškova 1187/25, 326 00 Plzeň							
KRAJ	KARLOVARSKÝ		OBEC	OSTROV				
STAVEBNÍK	EHC DevelopCZ s.r.o., ZÁVODNÍ 278, 360 18 KARLOVY VARY							
STAVBA EHC DevelopCZ - VÝROBNÍ A SKLADOVÁ HALA - Průmyslová zóna OSTROV					STUPEŇ	DPS		
					DATUM	ÚNOR 2018		
					POČET A4	2		
					ČÍSLO ZAK.			
OBJEKT	SO 402 - VODOVODNÍ PŘÍPOJKA							
OBSAH								
SITUACE					MĚŘITKO		Č. VÝKRESU D.5.2	
					1:500			
TATO DOKUMENTACE JE DUŠEVNÍM MAJETKEM ZHOTOVITELE. NESMÍ BÝT POUŽITA A KOPÍROVÁNA TŘETÍ OSOBOU, JÍ PŘEDÁNA ČI JINAK S NÍ NAKLÁDÁNO BEZ PÍSEMNÉHO POVOLENÍ ZHOTOVITELE.								