DRUH POVRCHU	ZELEŇ	HALA	ZELEŇ		ZPEVNĚNÁ	PLOCHA
VZDÁLENOST OBJEKTŮ	10,70 m	49,90 m	15,00 m	6,0 m	19,00 m	

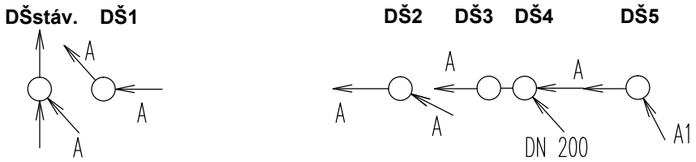

PODÉLNÝ PROFIL "A"

MĚŘÍTKO DÉLEK 1 : 1000
MĚŘÍTKO VÝŠEK 1 : 100

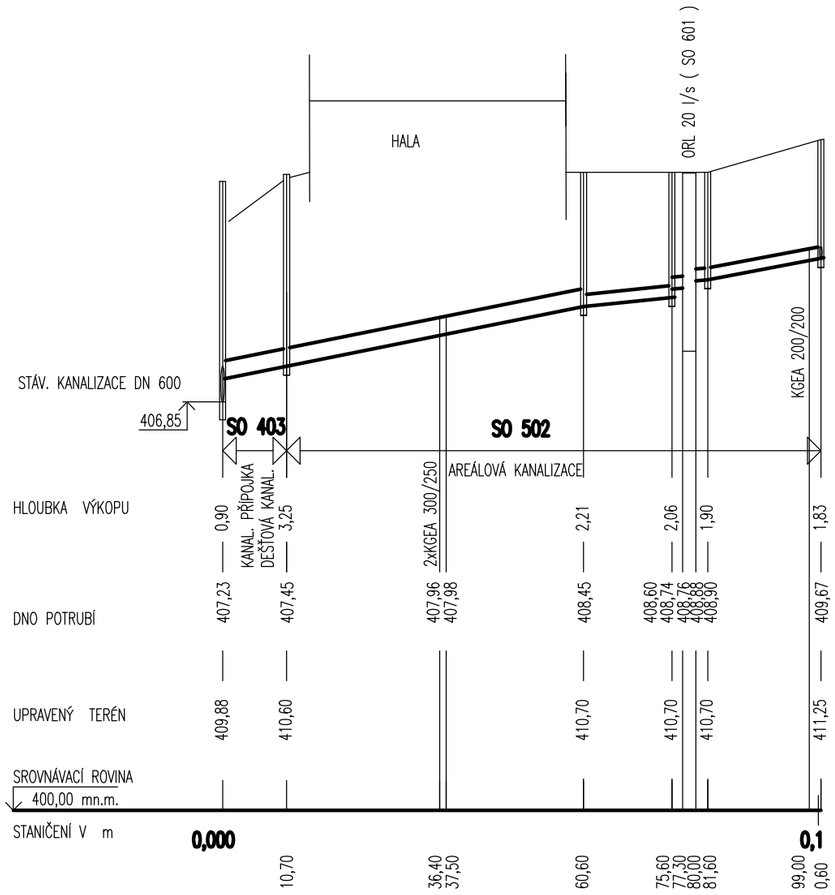

SPÁD NA DÉLKU	2,0% – 60,60 m	1,0 % – 21,0 m	1,89 % – 19,00 m
PROFIL POTRUBÍ	DN 300	DN 200 – 40,00 m	
MATERIÁL	– PVC KG; SN 8		
KAPACITA; RYCHLOST	185,6 l/s 2,63 m/s	39,7 – 1,38	55,3 l/s – 1,93 m/s

±0,000 = 411,90 m n.m. - ÚROVEŇ ČISTÉ PODLAHY HALY
VÝŠKOVÝ SYSTÉM Bpv
SOUŘADNICOVÝ SYSTÉM JTSK

ZMĚNA		PROVEDL	
VYPRACOVAL	Hercik	ZODP. PROJEKTANT	Hercik
HLAV. PROJEKTANT	Ing. Trejbal	DIG. SOUBOR	
OBJEDNATEL	INDBau DESIGN s.r.o., Houškova 1187/25, 326 00 Plzeň		
KRAJ	KARLOVARSKÝ	OBEC	OSTROV
STAVEBNÍK	EHC CZECH s.r.o., ZÁVODNÍ 278, 360 18 KARLOVY VARY, IČ: 27970345		
STAVBA	**EHC CZECH - Podnikatelský inkubátor KANOV - pobočka OSTROV**		
OBJEKT	**SO 403 - KANALIZAČNÍ PŘÍPOJKY**		
OBSAH	**DEŠŤOVÁ KANALIZACE PODÉLNÝ PROFIL "A"**		

STUPEŇ	DPS
DATUM	ÚNOR 2018
POČET A4	2
ČÍSLO ZAK.	
MĚŘÍTKO 1:500/1:100	Č. VÝKRESU **D.6.3**

TATO DOKUMENTACE JE DUŠEVNÍM MAJETKEM ZHOTOVITELE. NESMÍ BÝT POUŽITA A KOPÍROVÁNA TŘETÍ OSOBOU, JÍ PŘEDÁNA ČI JINAK S NÍ NAKLÁDÁNO BEZ PÍSEMNÉHO POVOLENÍ ZHOTOVITELE.