



VOZOVKA	ZELEŇ	VOZOVKA	ZELEŇ	
9,80 m		3,0 m	30,80 m	33,00 m

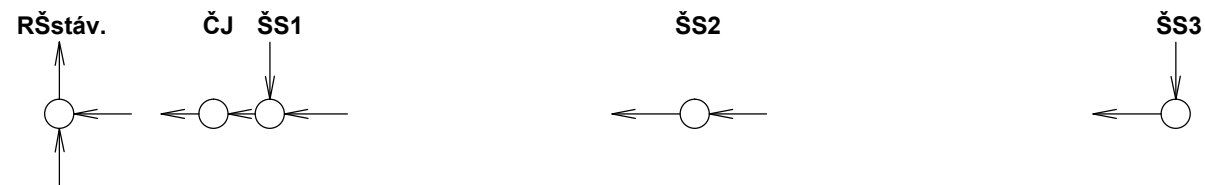

PODÉLNÝ PROFIL "B"

MĚŘITKO	DÉLEK	1 : 500
MĚŘITKO	VÝŠEK	1 : 100

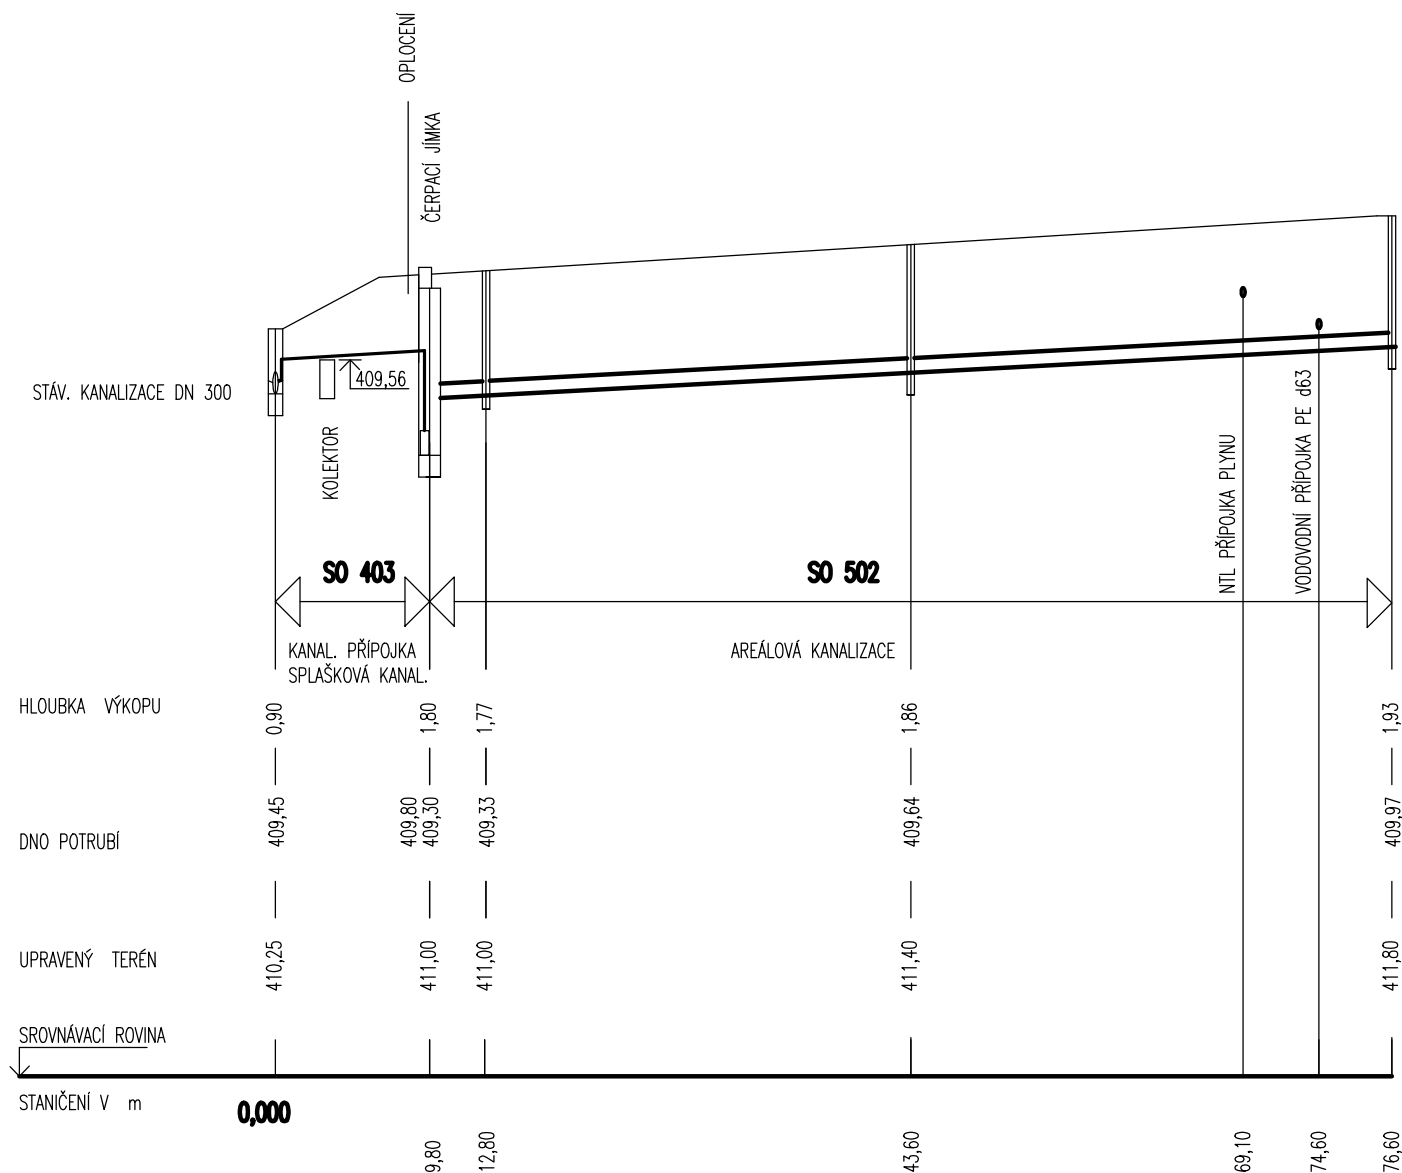

SPÁD NA DÉLKU	3,3 ‰ – 9,80 m	1,0%	–	66,80 m
PROFIL POTRUBÍ	63 x 5,8 mm		DN 200	
MATERIÁL	TR. PE 100; SDR 11		PVC KG; SN 8	

±0,000 = 411,90 m n.m. - ÚROVEŇ ČISTÉ PODLAHY HALY
VÝŠKOVÝ SYSTÉM Bpv
SOUŘADNICOVÝ SYSTÉM JTSK

ZMĚNA				PROVEDL		
VYPRACOVAL	Hercik		ZODP. PROJEKTANT	Hercik		
HLAV. PROJEKTANT	Ing. Trejbal		DIG. SOUBOR			
OBJEDNATEL	INDBau DESIGN s.r.o., Houškova 1187/25, 326 00 Plzeň					
KRAJ	KARLOVARSKÝ	OBEC	OSTROV			
STAVEBNÍK	EHC CZECH s.r.o., ZÁVODNÍ 278, 360 18 KARLOVY VARY, IČ: 27970345					
STAVBA	EHC CZECH - Podnikatelský inkubátor KANOV - pobočka OSTROV				STUPEŇ	DPS
OBJEKT	SO 403 - KANALIZAČNÍ PŘÍPOJKY				DATUM	ÚNOR 2018
					POČET A4	2
					ČÍSLO ZAK.	
OBSAH	SPLAŠKOVÁ KANALIZACE PODÉLNÝ PROFIL "B"				MĚŘÍTKO 1:500/1:100	Č. VÝKRESU D.6.4
TATO DOKUMENTACE JE DUŠEVNÍM MAJETKEM ZHOTOVITELE. NESMÍ BÝT POUŽITA A KOPIJOVÁNA TŘETÍ OSOBOU, JÍ PŘEDÁNA ČI JINAK S NÍ NAKLÁDÁNO BEZ PÍSEMNÉHO POVOLENÍ ZHOTOVITELE.						