


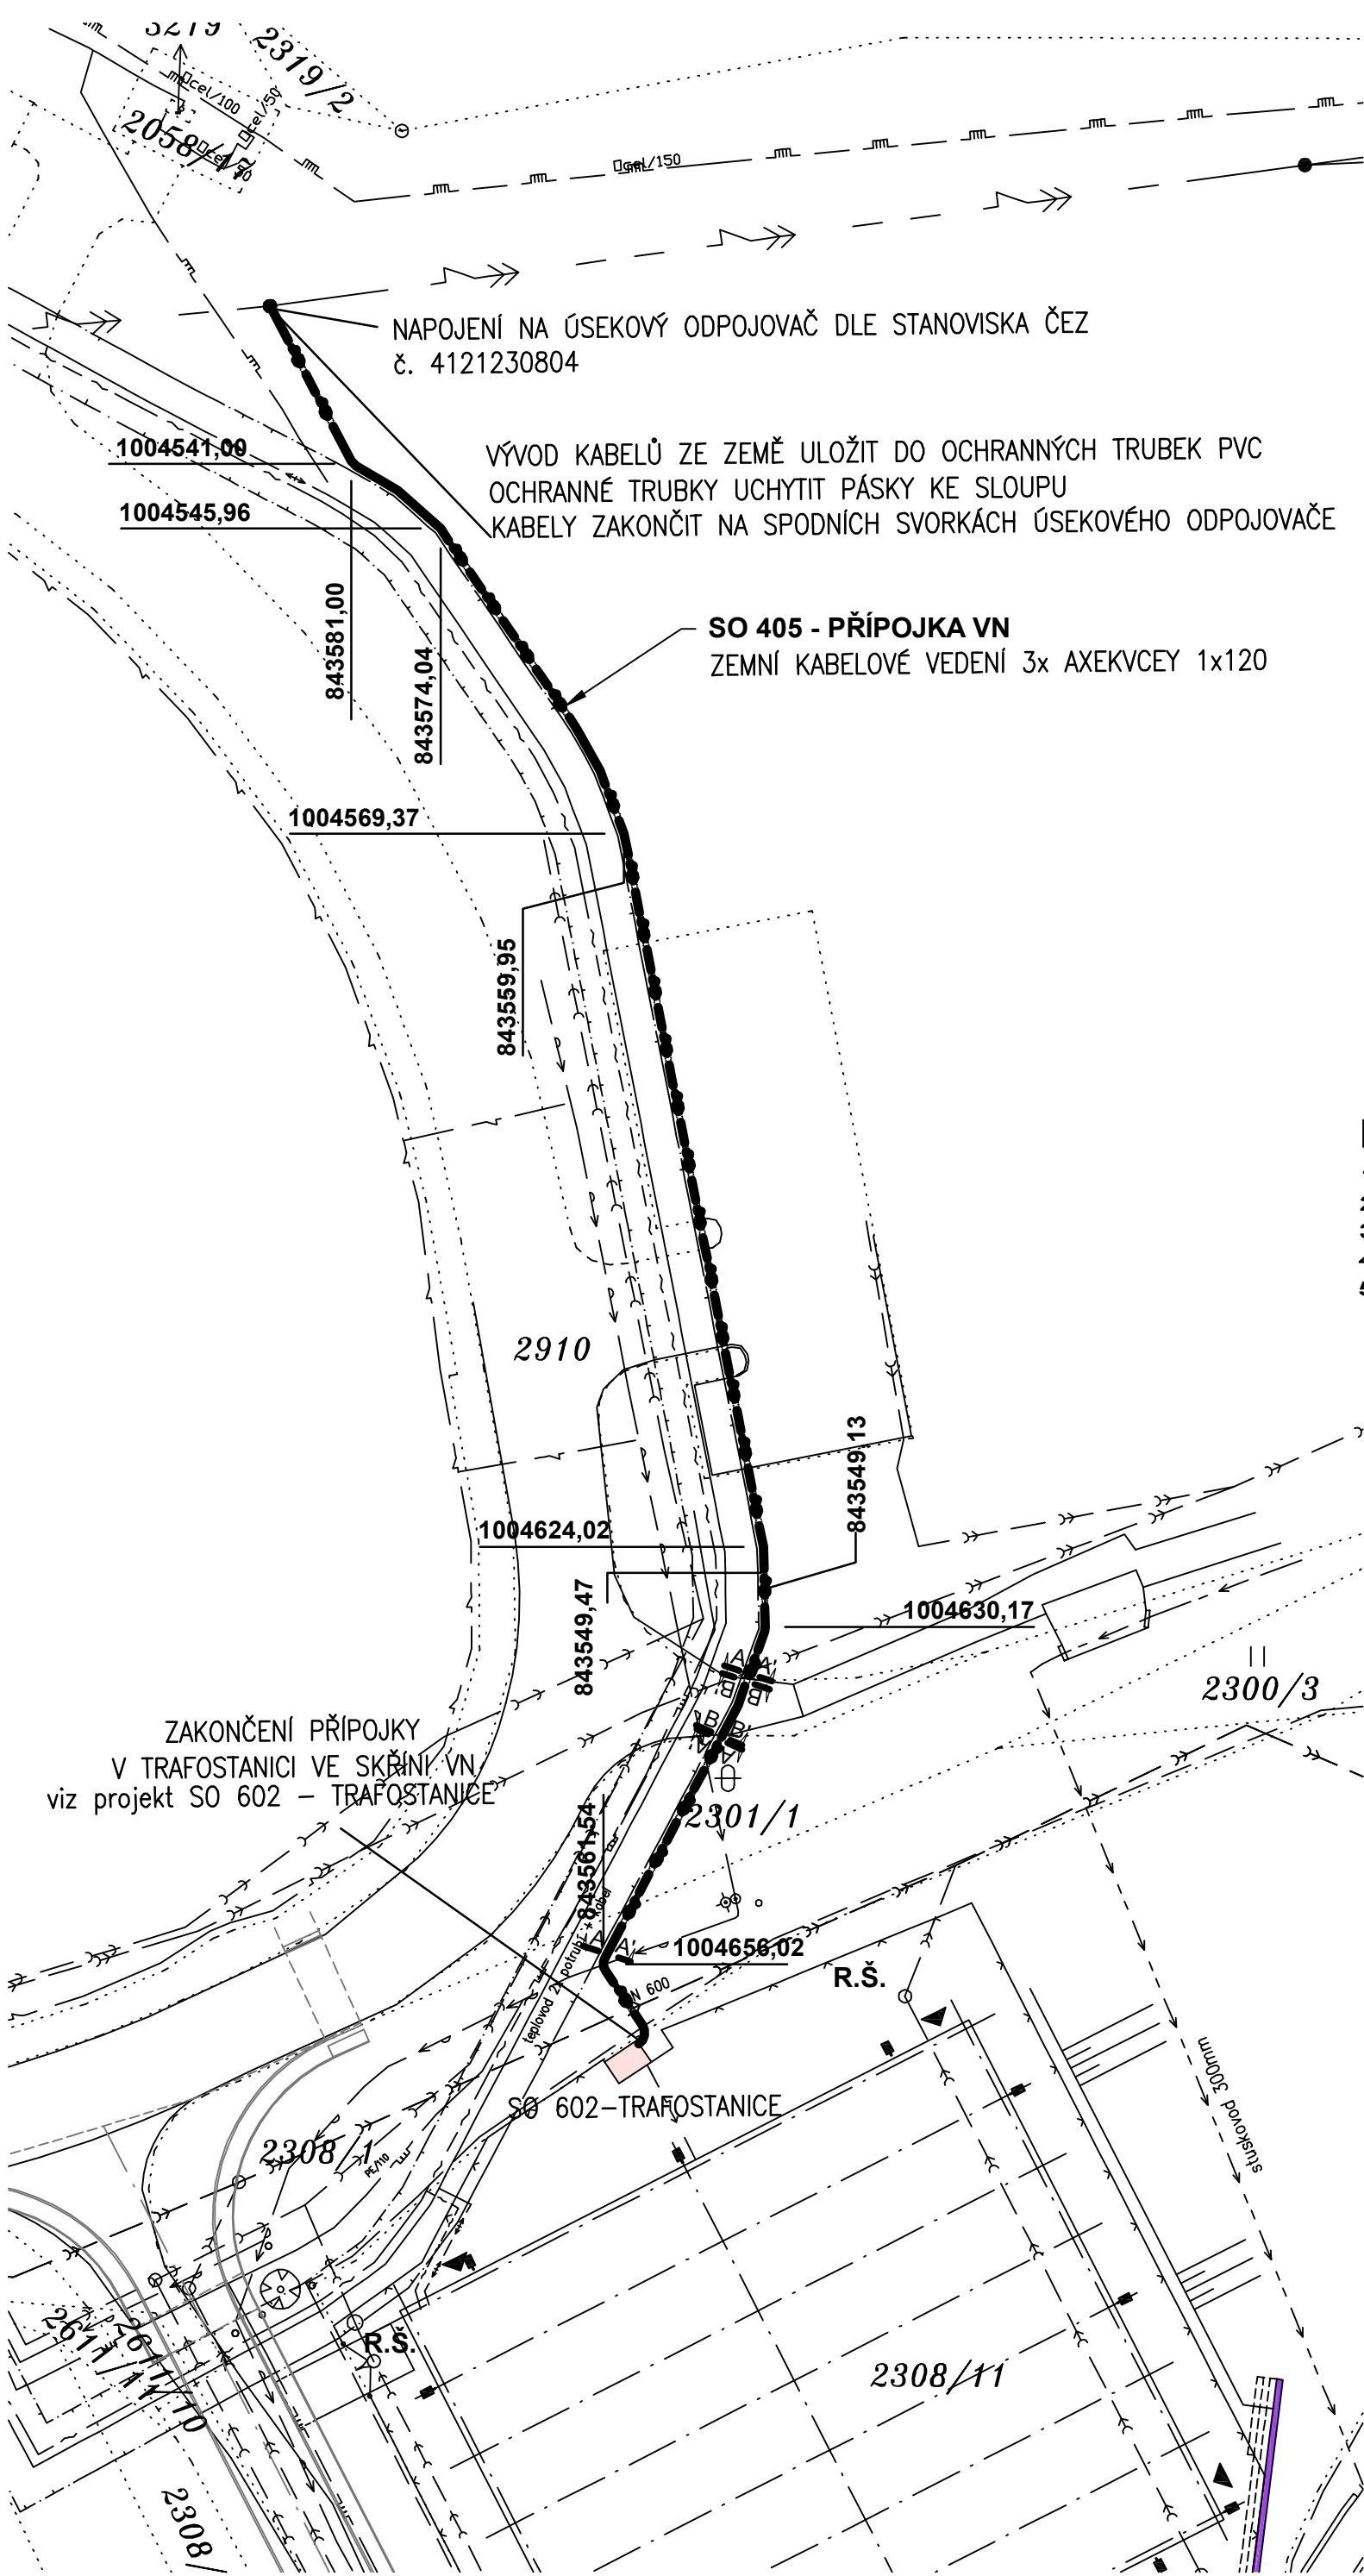


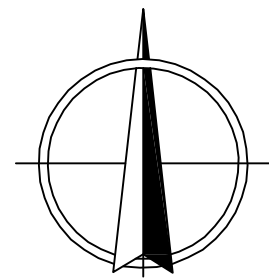

řez A - A'

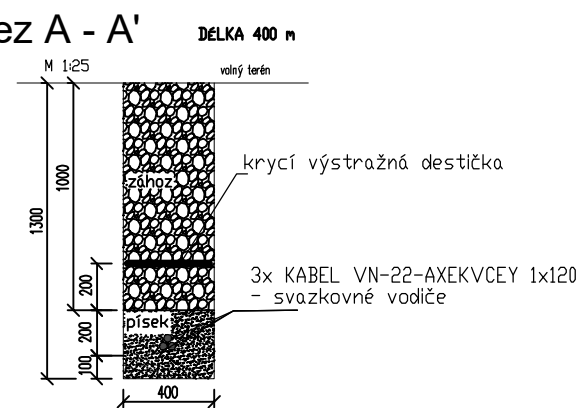

řez B - B'

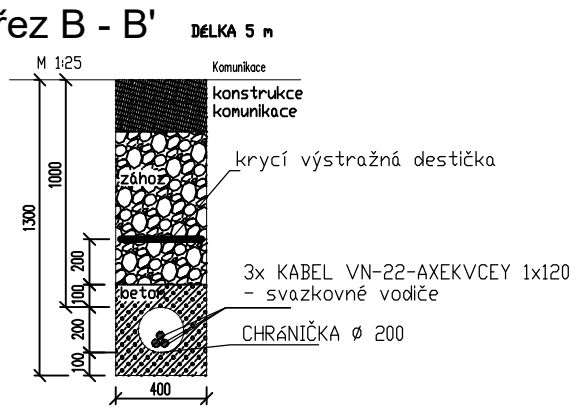



POZNÁMKA:

- PŘED ZAPOČETÍM ZEMNÍCH PRACÍ JE NUTNÉ VYPÍSKAT A VYTÝČIT VŠECHNA PODZEMNÍ VEDENÍ.
- Kabely VN svazkovat a označit štítkem s popisem.
- Při pokládání kabelů dodržet minimální poloměry ohybů kabelů stanovené výrobcem!
- Vzdálenosti při křížení a souběhu vedení dodržet podle ČSN 33 2000-5-52 a ČSN 73 60 05.
- Při zásahu do ochranných pásem ostatních inženýrských sítí dodržet podmínky stanovené jejich majiteli.

LEGENDA:

- STÁVAJÍCÍ NADZEMNÍ VEDENÍ VN 22kV
- PODZEMNÍ VEDENÍ NN 0,4 kV
- TRASA PŘÍPOJKY VN – ULOŽENO V ZEMI
- NOVÁ KOMPAKTNÍ TRAFOSTANICE 22/0,4 kV; 250 kVA OBJEKT SO 602

3 ~ 50 Hz 22 kV / IT
OCHRANA ZEMNĚNÍM

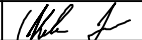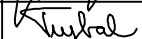ZMĚNA				PROVEDL			U nás elektroinstalaci  rozumíme Horova 102/3, 312 00, Plzeň IČ-26338262	
VYPRACOVAL	JAN KUBÁT		TECH. KONTROLA					
VED. PROJEKTANT	Ing. PAVEL TREJBAL		DIG. SOUBOR	003P18D84				
OBJEDNATEL	INDBau DESIGN s.r.o., Houškova 1187/25, 326 00 Plzeň							
KRAJ	KARLOVARSKÝ		OBEC	OSTROV				
STAVEBNÍK	EHC CZECH s.r.o., Závodní 278, 360 18 Karlovy Vary, IČ:27970345							
STAVBA	EHC CZECH s.r.o. – Podnikatelský inkubátor KANOV – pobočka Ostrov					STUPEŇ	DPS	
OBJEKT	SO 405 - Přípojka VN					DATUM	2018-02-15	
						FORMÁT	420x420	
OBSAH	D.8 Přípojka VN SITUACE					ČÍSLO ZAK.	003P18	
						MĚŘÍTKO	1 : 500	Č. VÝKRESU
						D.8.4		
TATO DOKUMENTACE JE DUŠEVNÍM MAJETKEM ZHOTOVITELE. NESMÍ BÝT POUŽITA A KOPÍROVÁNA TŘETÍ OSOBOU, JÍ PŘEDÁNA ČI JINAK S NÍ NAKLÁDANO BEZ PÍSEMNÉHO POVOLENÍ ZHOTOVITELE.								

TATO DOKUMENTACE JE DUŠEVNÍM MAJETKEM ZHOTOVITELE. NESMÍ BÝT POUŽITA A KOPÍROVÁNA TŘETÍ OSOBOU, JÍ PŘEDÁNA ČI JINAK S NÍ NAKLÁDÁNO BEZ PÍSEMNÉHO POVOLENÍ ZHOTOVITELE.