


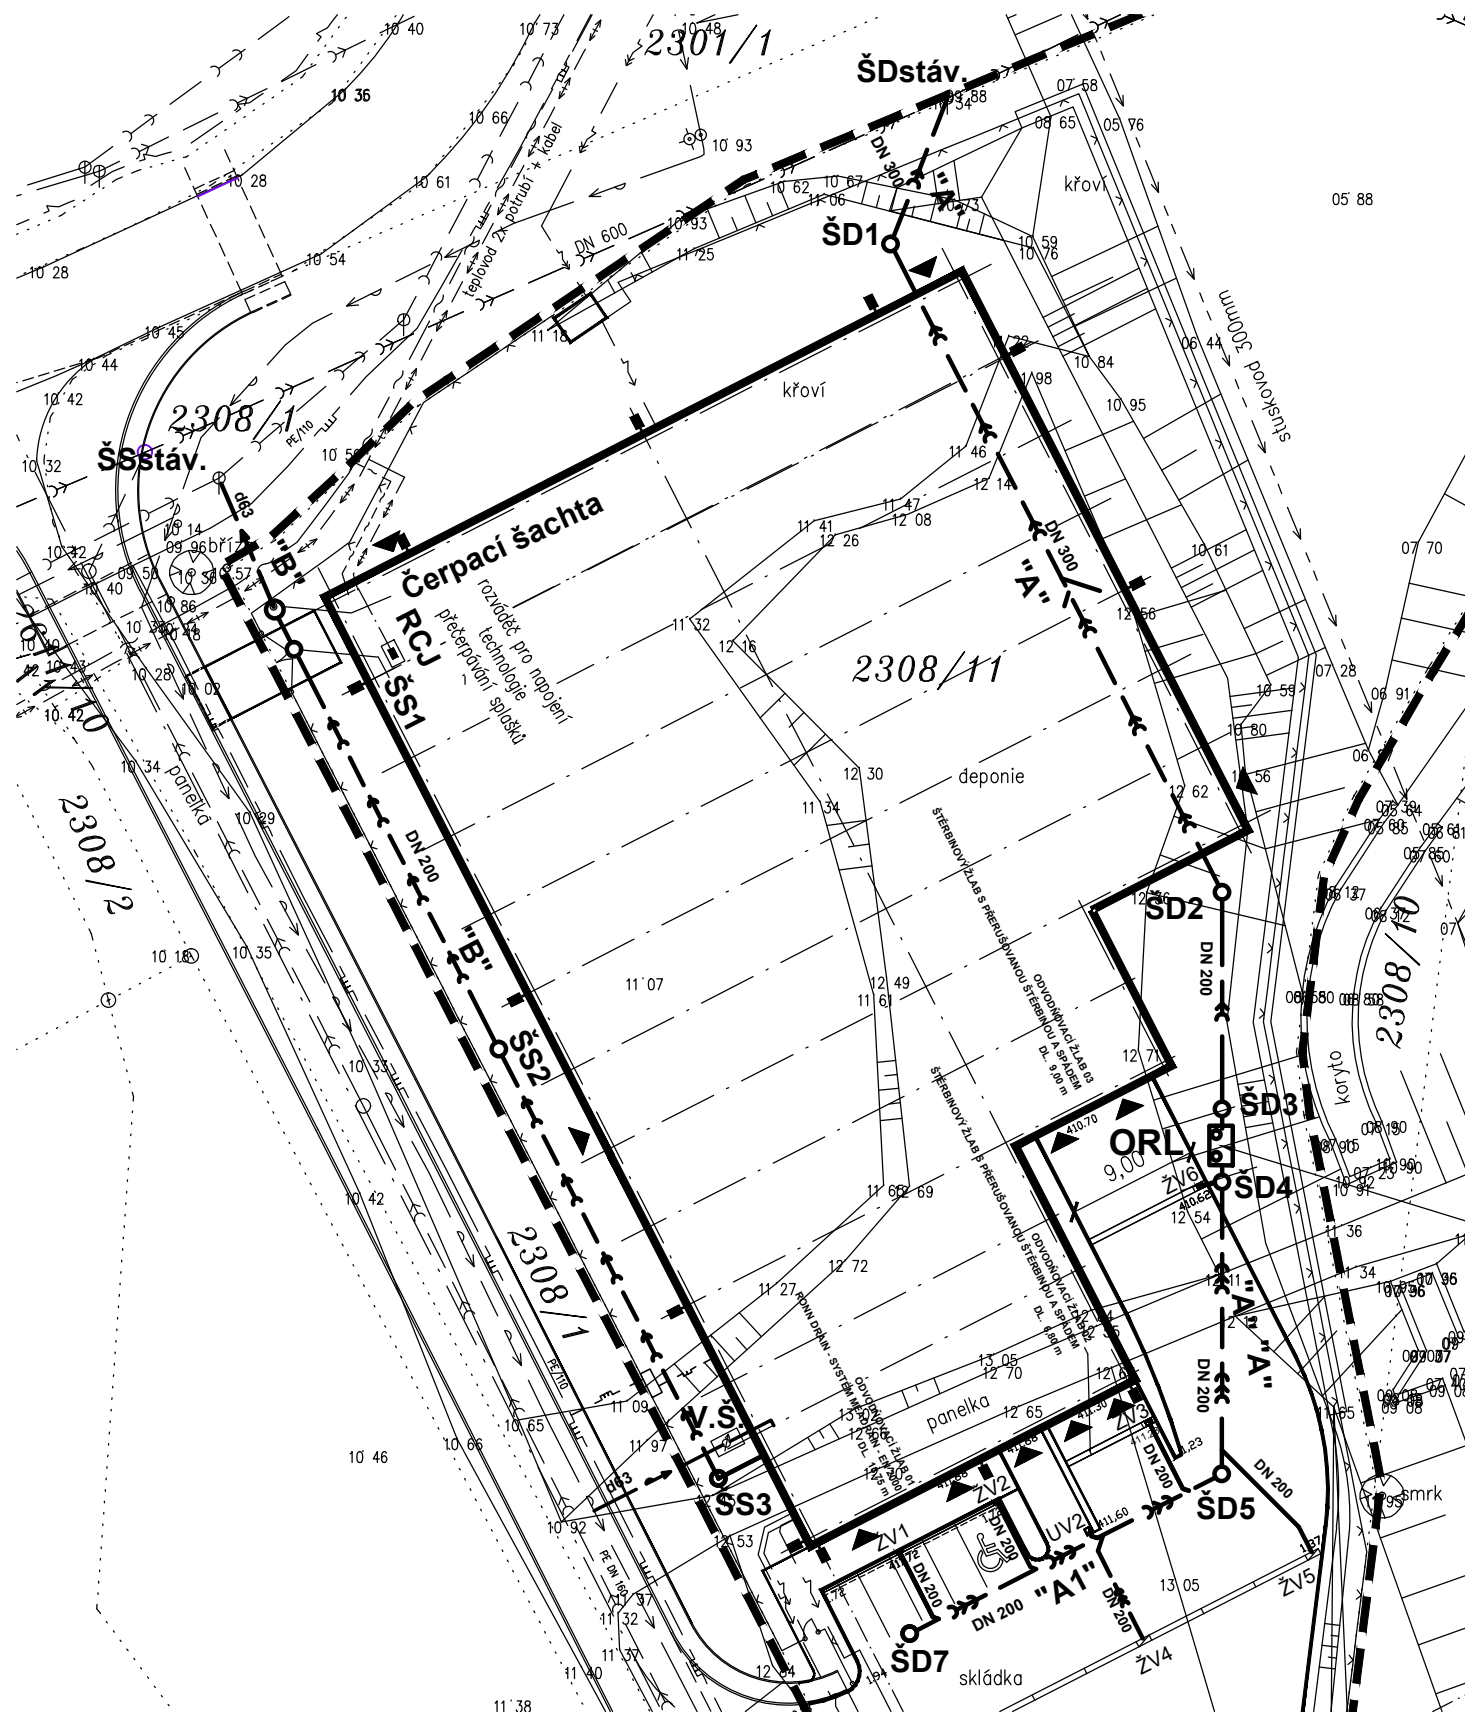


LEGENDA

STÁVAJÍCÍ STAV

NAVRŽENÝ STAV

	KANALIZACE SPLAŠKOVÁ GRAVITAČNÍ	
	KANALIZACE SPLAŠKOVÁ GRAVITAČNÍ	
	KANALIZACE DEŠŤOVÁ- VÝTLAK	
	KANALIZACE DEŠŤOVÁ – KONTAMINOVANÁ	
	VODOVOD	
	PLYNOVOD STL	
	PLYNOVOD NTL	
	ROZVODY VN PODZEMNÍ	
	ROZVODY NN PODZEMNÍ	
	ROZVODY VN NADZEMNÍ	
	VENKOVNÍ OSVĚTLENÍ	
	SLABOPROUD PODZEMNÍ	
	TEPLOVOD	
	HRANICE AREÁLU	

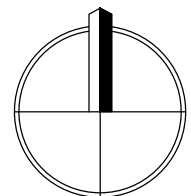

SO 601 - ODLUČOVAČ ROPNÝCH LÁTEK

VÝŠKOVÝ SYSTÉM Bpv
SOUŘADNICOVÝ SYSTÉM JTSK

POZNÁMKY:

- POLOHY INŽENÝRSKÝCH SÍTÍ JSOU PŘESNĚ PŘEKRESLENY Z DODANÝCH PODKLADŮ (NĚKTERÉ SÍTĚ BYLY PŘEDÁNY DIGITÁLNĚ V SOUŘADNÉM SYSTÉMU JTSK) A TO BEZ OHLEDU NA TO, ŽE NĚKTERÉ SÍTĚ JSOU V KOLIZI A PRAVDĚPODOBNĚ PŘEDÁNY PODKLAD NEODPOVÍDÁ REALITĚ. ZA PŘÍPADNOU KOLIZI SÍTÍ NENSE ZPRACOVATEL TÉTO DOKUMENTACE ZODPOVĚDNOST
- PŘED ZAHÁJENÍM ZEMNÍCH PRACÍ VYTÝČÍ ZHOTOVITEL VEŠKERÉ SÍTĚ NEBO O TO POŽÁDÁ JEJICH VLASTNÍKY NEBO SPRÁVCE
- NAPOJENÍ NA DEŠŤOVOU KANALIZACI DN600 PŘES KOMORU S MONOLITICKÝM ČTVERCOVÝM DNEM
- NAPOJENÍ NA SPLAŠKOVOU KANALIZACI PŘES ŠACHTU S PREFABRIKOVANÝM KRUHOVÝM DNEM

ZMĚNA				PROVEDL				
VYPRACOVAL	Hercik		ZODP. PROJEKTANT	Hercik				
HLAV. PROJEKTANT	Ing. Trejbal		DIG. SOUBOR					
OBJEDNATEL	INDBau DESIGN s.r.o., Houškova 1187/25, 326 00 Plzeň							
KRAJ	KARLOVARSKÝ		OBEC	OSTROV				
STAVEBNÍK	EHC DevelopCZ s.r.o., ZÁVODNÍ 278, 360 18 KARLOVY VARY							
STAVBA EHC DevelopCZ - VÝROBNÍ A SKLADOVÁ HALA - Průmyslová zóna OSTROV OBJEKT SO 601 - ODLUČOVAČ ROPNÝCH LÁTEK						STUPEŇ	DPS	
						DATUM	ÚNOR 2018	
						POČET A4	2	
						ČÍSLO ZAK.		
OBSAH	SITUACE					MĚŘÍTKO	Č. VÝKRESU	
						1:500	D.14.2	
TATO DOKUMENTACE JE DUŠEVNÍM MAJETKEM ZHOTOVITELE. NESMÍ BÝT POUŽITA A KOPIROVÁNA TŘETÍ OSOBOU, JÍ PŘEDÁNA ČI JINAK S NÍ NAKLÁDÁNO BEZ PÍSEMNÉHO POVOLENÍ ZHOTOVITELE.								