

R 22 - 22 kV

3 ~ 50 Hz 22 kV / IT

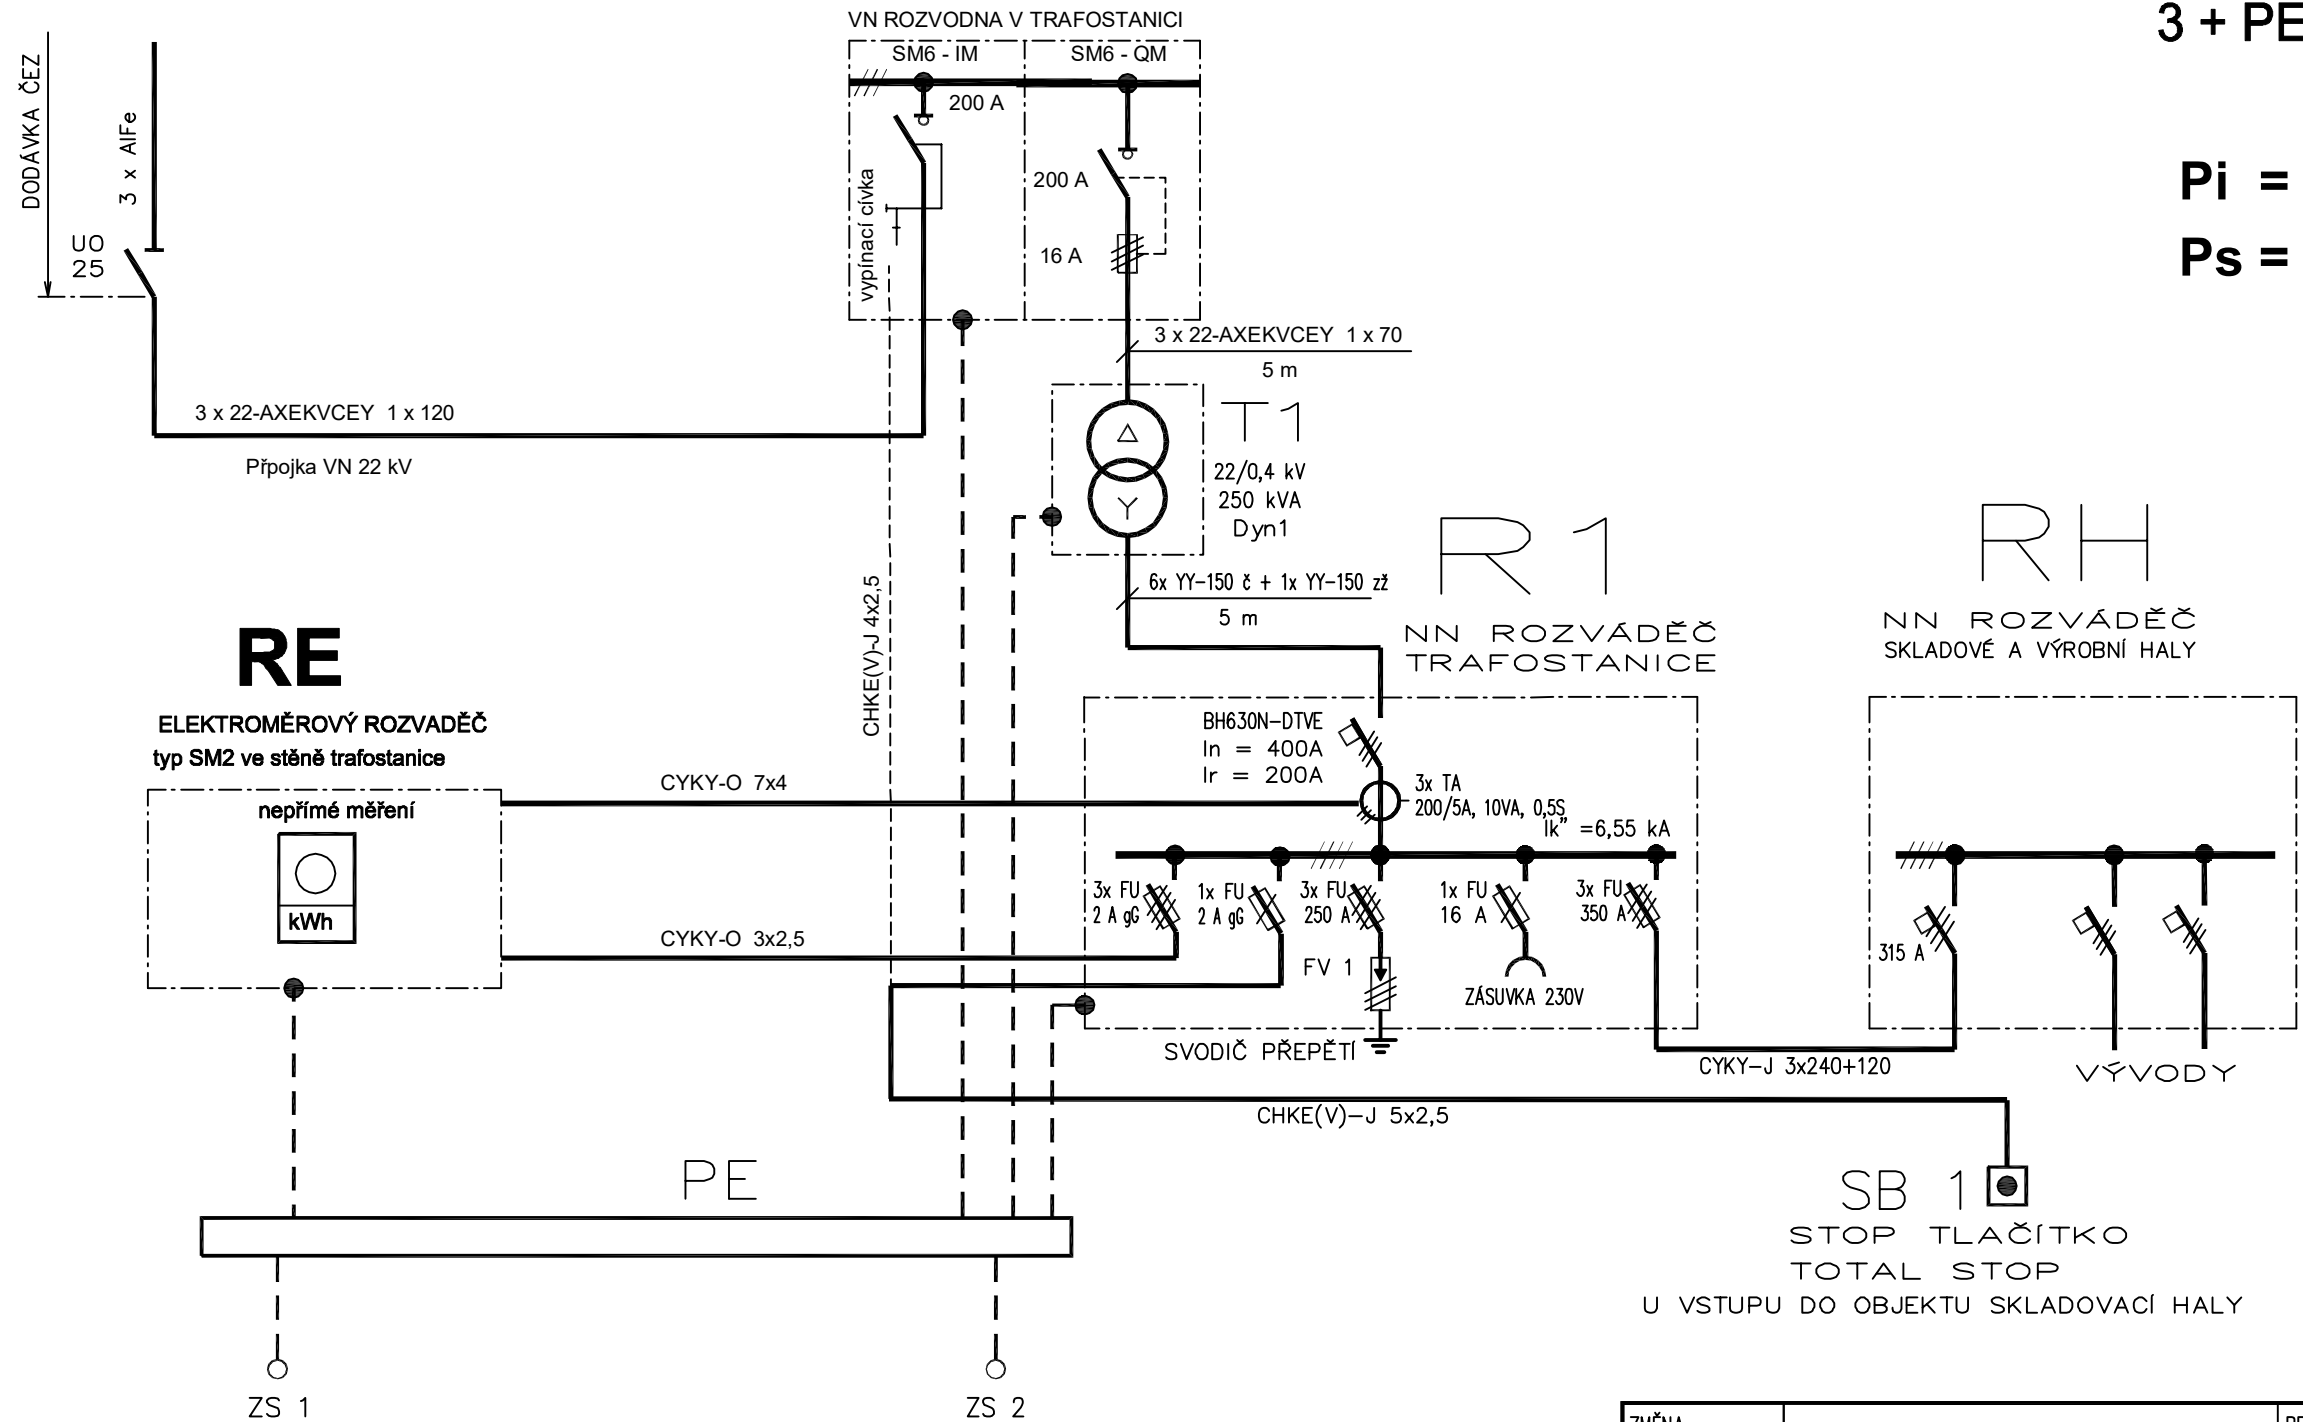
OCHRANA ZEMNĚNÍM

3 + PEN ~ 50 Hz 230/400 V / TN - C

OCHRANA AUTOMATICKÝM ODPOJENÍM OD ZDROJE

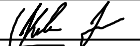
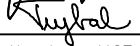
P_i = 165 kW

P_s = 108 kW



POZNÁMKA

- Podkladem pro zpracování tohoto výkresu bylo stanovisko ČEZ Distribuce a.s. č.4121230840 .
- Rozvaděče RH jsou předmětem řešení projektu elektroinstalace objektu haly.
- Propojení trafo s VN rozvaděčem a NN rozvaděčem vč. uzemnění a výchozí revizní zprávy je předmětem dodávky trafostanice.

ZMĚNA				PROVEDL			U nás elektroinstalaci rozumíme Horova 102/3, 312 00, Plzeň IČ-26338262	
VYPRACOVAL	JAN KUBÁT		TECH. KONTROLA					
HL. PROJEKTANT	Ing. PAVEL TREJBAL		DIG. SOUBOR	003P18D154				
OBJEDNATEL	INDBau DESIGN s.r.o., Houškova 1187/25, 326 00 Plzeň							
KRAJ	KARLOVARSKÝ		OPEC	OSTROV				
STAVEBNÍK	EHC CZECH s.r.o., Závodní 278, 360 18 Karlovy Vary, IČ:27970345							
STAVBA	EHC CZECH s.r.o. – Podnikatelský inkubátor KANOV – pobočka Ostrov					STUPEŇ	DPS	
OBJEKT	SO 602 – TRAFOSTANICE					DATUM	2018–02–15	
						FORMÁT	A3	
						ČÍSLO ZAK.	003P18	
OBSAH	D.15 – TRAFOSTANICE					MĚŘÍTKO	-	Č. VÝKRESU
	PŘEHLEDOVÉ SCHÉMA NAPÁJENÍ					D.15.4		
TATO DOKUMENTACE JE DUŠEVNÍM MAJETKEM ZHOTOVITELE. NESMÍ BÝT POUŽITA A KOPIROVÁNA TŘETÍ OSOBOU, JÍ PŘEDÁNA ČI JINAK S NÍ NAKLÁDÁNO BEZ PÍSEMNÉHO POVOLENÍ ZHOTOVITELE.								