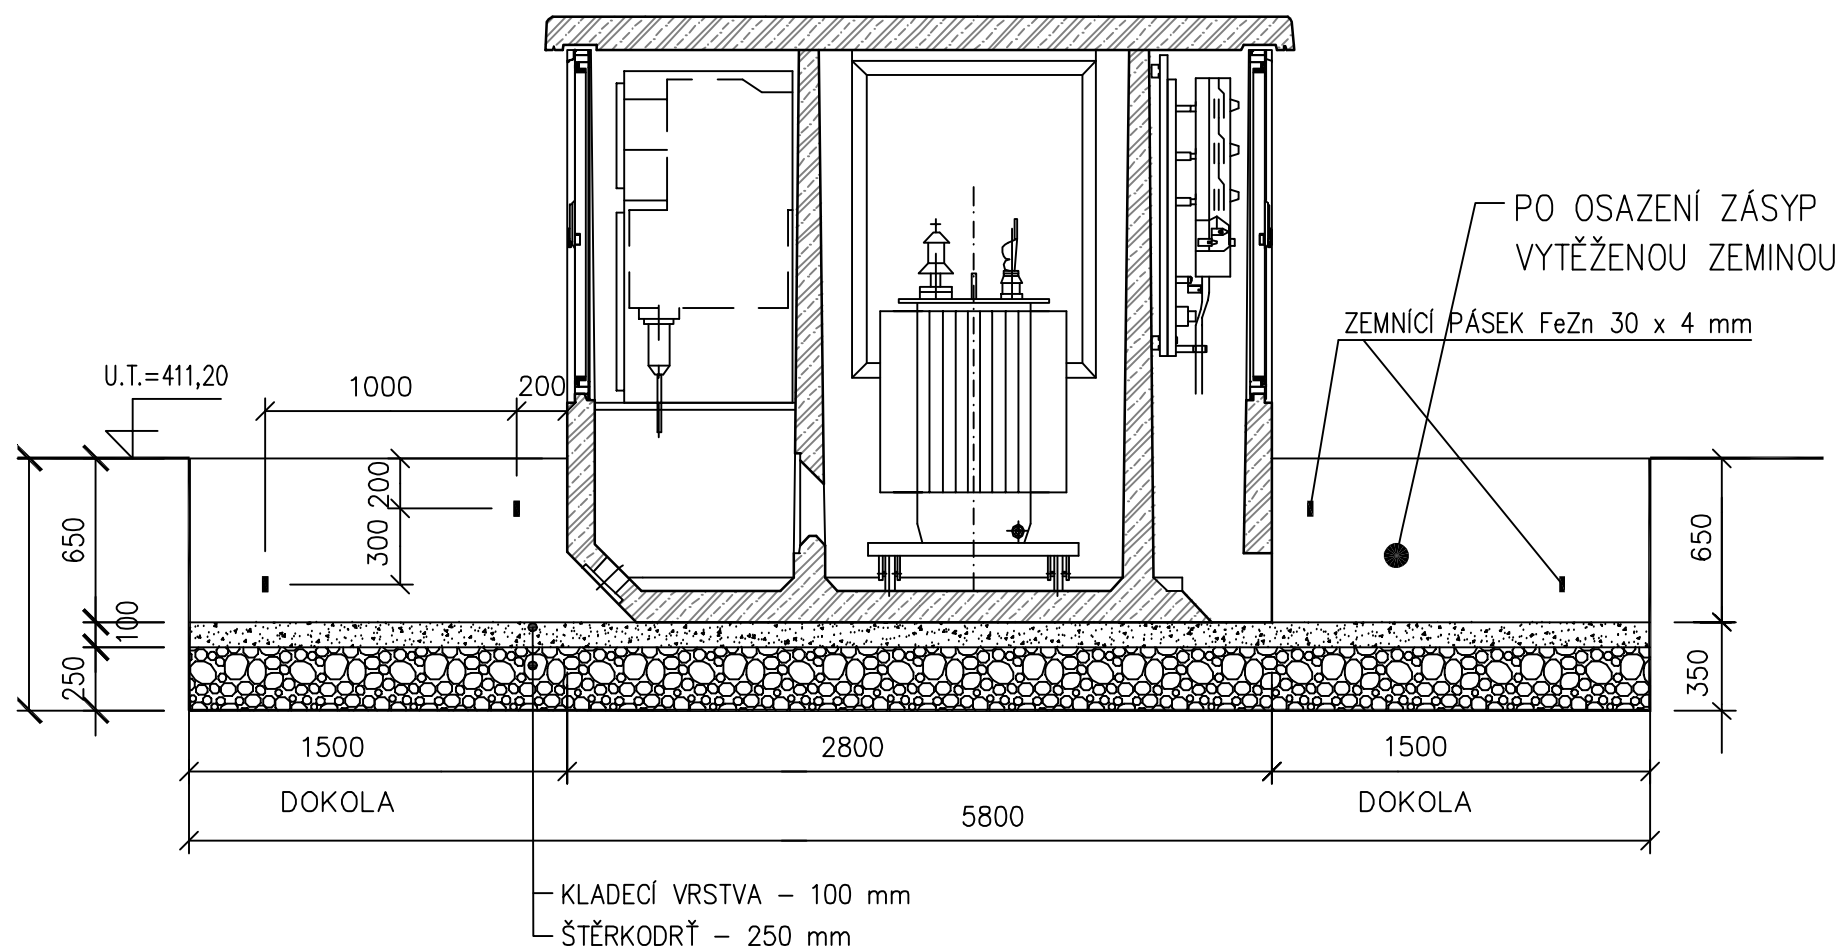


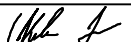
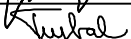


SOUŘADNICE ROHOVÝCH BODŮ:

Y1 = 843558,99	X1 = 1004661,87
Y2 = 843561,48	X2 = 1004663,54
Y3 = 843560,36	X3 = 1004665,20
Y4 = 843557,87	X4 = 1004663,53

POZNÁMKY:

- TŘÍDA TĚŽITELNOSTI ZEMINY č.3
- NA STAVENÍŠTI PONECHAT ZEMINU POTŘEBNOU PRO ZÁSYP, PŘEBYTEČNÝ VÝKOPEK ODVÉZT NA SKLÁDKU ČINOV (26km)
- PODSYP HUTNĚNÝ, POŽADAVKY NA ROVINNOST PLÁNĚ DLE VÝROBCE TRAFOSTANICE
- KOLEM TRAFOSTANICE OKAPOVÝ CHODNÍČEK Z DESEK 400x400x40mm, DESKY KLADENÉ DO PÍSKOVÉHO LOŽE
- SOUČÁSTÍ OBJEKTU TRAFOSTANICE JE MIMO STAVEBNÍ PŘIPRAVENOST TAKÉ ZPĚTNÝ OBSYP A ZŘÍZENÍ OKAPOVÉHO CHODNÍČKU

ZMĚNA				PROVEDL	
VYPRACOVAL	JAN KUBÁT		TECH. KONTROLA		
HL. PROJEKTANT	Ing. PAVEL TREJBAL		DIG. SOUBOR	003P18D156	
OBJEDNATEL	INDBau DESIGN s.r.o., Houškova 1187/25, 326 00 Plzeň				
KRAJ	KARLOVARSKÝ		OBEC	OSTROV	
STAVEBNÍK	EHC CZECH s.r.o., Závodní 278, 360 18 Karlovy Vary, IČ: 27970345				
STAVBA	EHC CZECH s.r.o. – Podnikatelský inkubátor KANOV – pobočka Ostrov				
OBJEKT	SO 602 – TRAFOSTANICE				
OBSAH	D.15 – TRAFOSTANICE STAVEBNÍ PŘIPRAVENOST A DOKONČOVACÍ PRÁCE				
TATO DOKUMENTACE JE DUŠEVNÍM MAJETKEM ZHOTOVITELE. NESMÍ BÝT POUŽITA A KOPIROVÁNA TŘETÍ OSOBOU, JÍ PŘEDÁNA ČI JINAK S NÍ NAKLÁDÁNO BEZ PÍSEMNÉHO POVOLENÍ ZHOTOVITELE.					

U nás elektroinstalaci		
		
Horova 102/3, 312 00, Plzeň		
IČ-26338262		
STUPEŇ	DPS	
DATUM	2018-02-15	
FORMÁT	A3	
ČÍSLO ZAK.	003P18	
MĚŘÍTKO	-	Č. VÝKRESU
D.15.6		