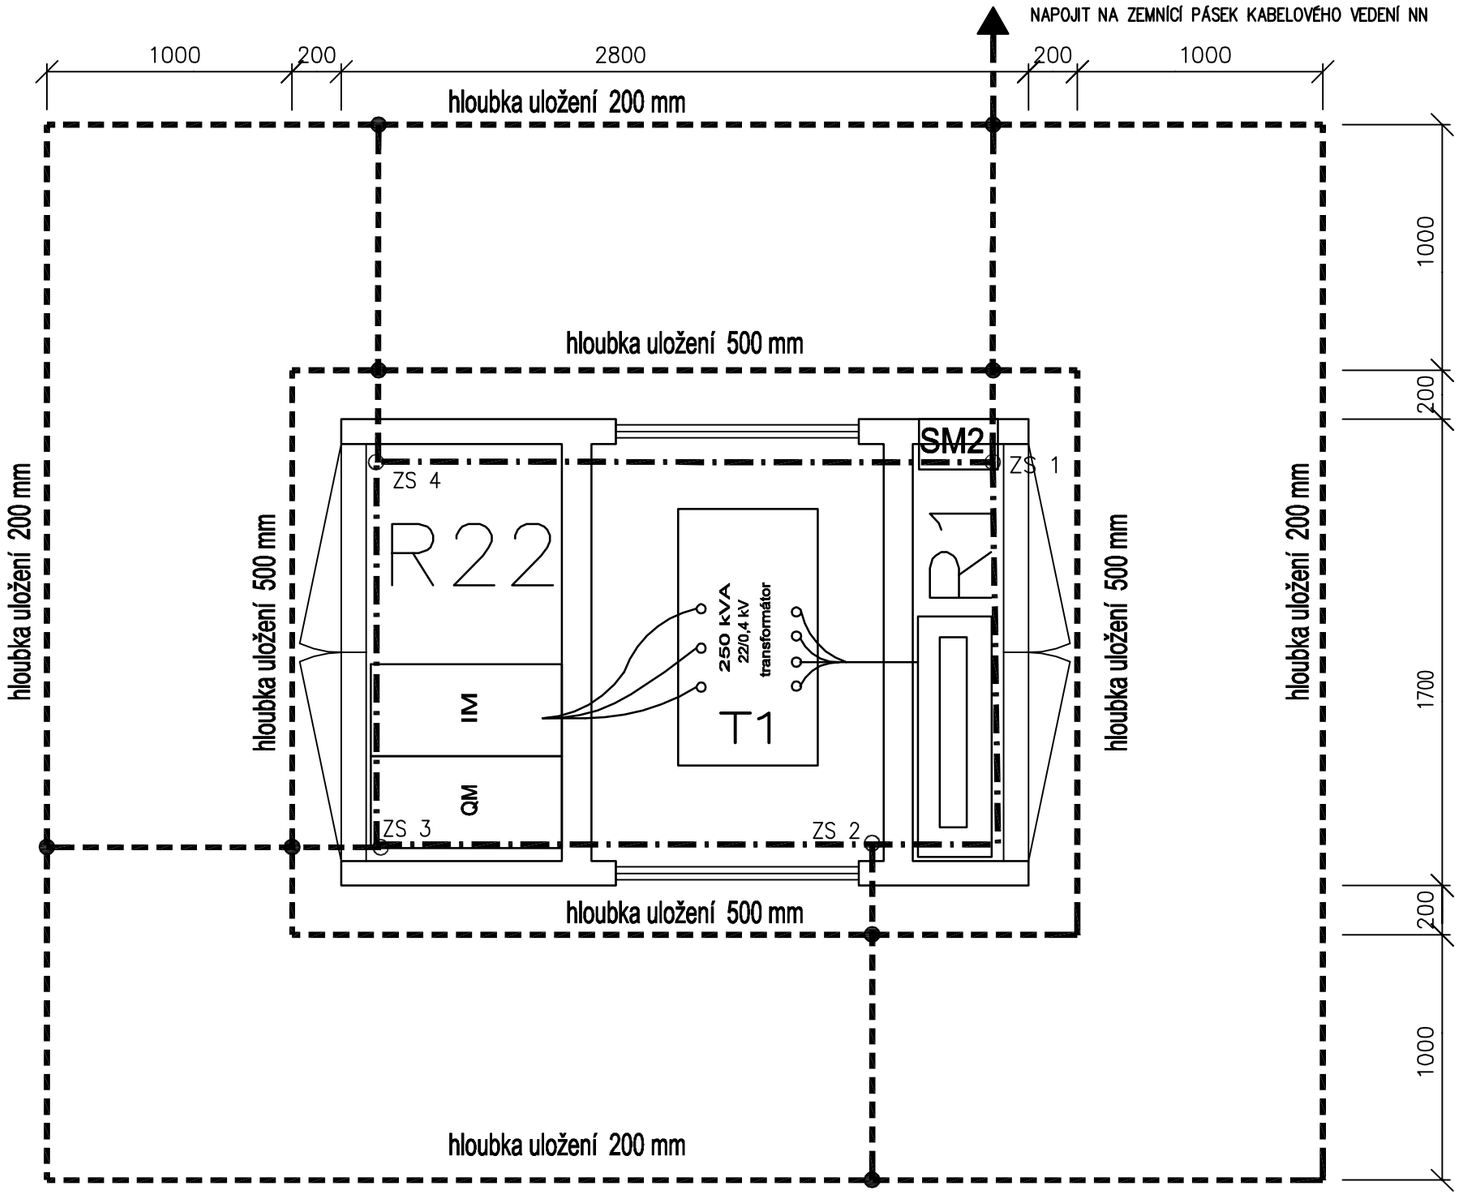

LEGENDA

▬ ▬ ▬	ZEMNÍCÍ PÁSEK FeZn 30 x 4 mm VNĚJŠÍ ZEMNÍCÍ SÍTĚ
▬ · ▬ · ▬	ZEMNÍCÍ PÁSEK FeZn 30 x 4 mm VNITŘNÍ ZEMNÍCÍ SÍTĚ
ZS 2 ○	ZKUŠEBNÍ SVORKA Č. 2
●	SPOJOVACÍ SVORKA 2 x SR 2

POZNÁMKA

1. VNITŘNÍ ZEMNÍCÍ SÍŤ VČETNĚ ZEMNÍCÍCH PRŮCHODEK, VYBAVENÝCH SVORNÍKY A KŘÍŽOVÝMI SVORKAMI, JE PŘEDMĚTEM DODÁVKY FIRMY KOMPAKTNÍ TRAFOSTANICE.
1. STAVEBNÍ ÚPRAVY PRO OSAZENÍ TRAFOSTANICE JSOU NA VÝKRESE Č. D15.6

ZMĚNA			PROVEDL	
VYPRACOVAL	JAN KUBÁT	TECH. KONTROLA		
HL. PROJEKTANT	Ing. PAVEL TREJBAL	DIG. SOUBOR	003P18D157	
OBJEDNATEL	INDBau DESIGN s.r.o., Houškova 1187/25, 326 00 Plzeň			
KRAJ	KARLOVARSKÝ	OBEC	OSTROV	
STAVEBNÍK	EHC CZECH s.r.o., Závodní 278, 360 18 Karlovy Vary, IČ:27970345			
STAVBA	EHC CZECH s.r.o. – Podnikatelský inkubátor KANOV – pobočka Ostrov			
OBJEKT	SO 602 – TRAFOSTANICE			
OBSAH	D.15 – TRAFOSTANICE UZEMNĚNÍ TRAFOSTANICE			

U nás elektroinstalaci rozumíme UNEL
Horova 102/3, 312 00, Plzeň
IČ-26338262

STUPEŇ	DPS	
DATUM	2018-02-15	
FORMÁT	A3	
ČÍSLO ZAK.	003P18	
MĚŘÍTKO	1 : 25	Č. VÝKRESU
	D.15.7	

TATO DOKUMENTACE JE DUŠEVNÍM MAJETKEM ZHOTOVITELE. NESMÍ BÝT POUŽITA A KOPÍROVÁNA TŘETÍ OSOBOU, JÍ PŘEDÁNA ČI JINAK S NÍ NAKLÁDÁNO BEZ PÍSEMNÉHO POVOLENÍ ZHOTOVITELE.