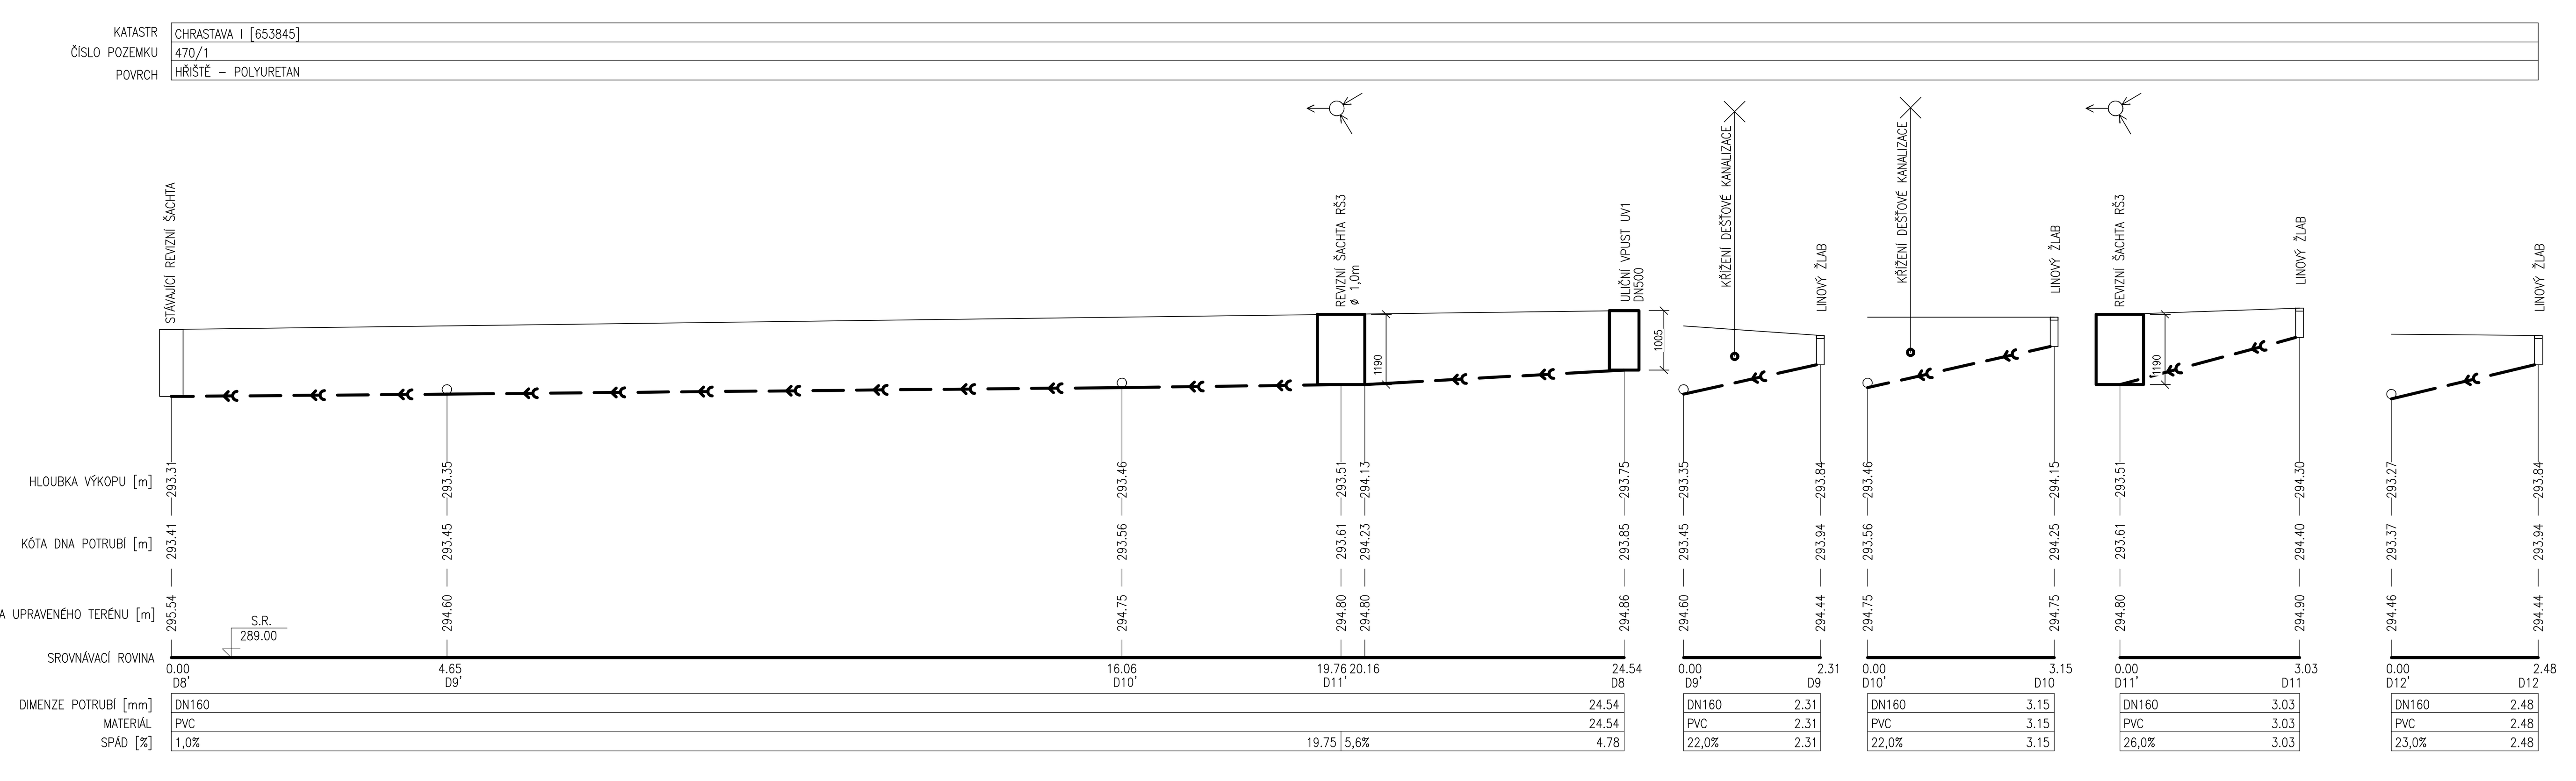

SO 102.2 Odvodnění

HL.PROJEKTANT	ZODP.PROJEKTANT	VYPRACOVAL		
ING. D.POLCAROVÁ	ING. H. HROCHOVÁ	ING.P.BLÁHOVÁ PAVLOVÁ		
INVESTOR	Město Chrastava, nám. 1. máje 1, 46331 Chrastava		DATUM	09/2024
MÍSTO STAVBY	stpč. 470/1, ppč.538, 554, k.ú. Chrastava		ÚČEL	DPS
REKONSTRUKCE ZÁKLADNÍ ŠKOLY V CHRASTAVĚ OBJEKT V REVOLUČNÍ ULICI ZÁZEMÍ PRO ŠKOLNÍ DRUŽINU			MĚŘÍTKO	1:100
			Č.ZAKÁZKY	24009
			Č.ARCHIVNÍ	009/24-DPS
D. DOKUMENTACE STAVEBNÍHO OBJEKTU			ČÍSLO PŘÍLOHY	
PODÉLNÉ PROFILY			PR03	